 
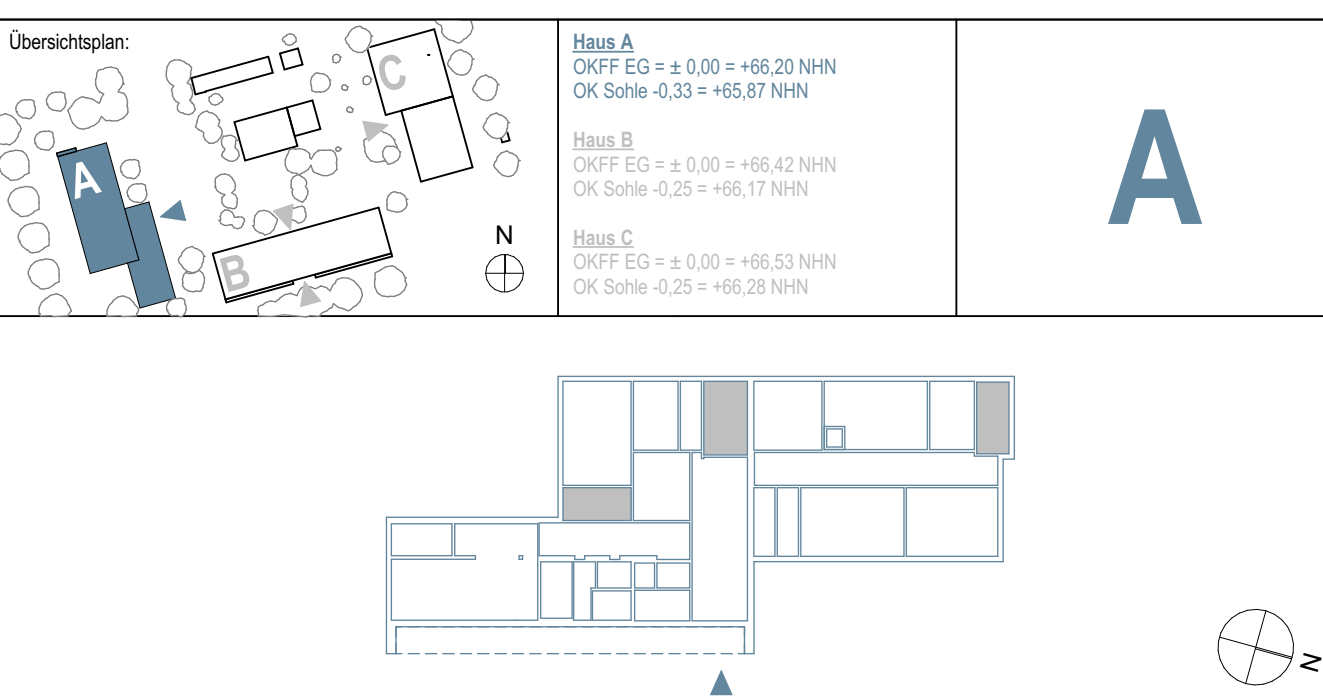


[illegible]

Hinweise:

Alle Maße sind vom Unternehmer genau zu prüfen und zu vergleichen! Unstimmigkeiten sind der Bauleitung unverzüglich zu melden!

Die Aufgaben der Baugenehmigung sind zu beachten und einzuhalten! Dieser Plan ist nur in Verbindung mit den Plänen des Statikers, der Fachingenieure und der Fachfirmen gültig und zu verwenden!

Tür- und Fensteröffnungsmaße sind Rohbaumaße! Alle Höhenmaße beziehen sich auf Oberkante Fertigfußboden! Für abgehängte Decken, Oberböden und Wandpaneele sind die jeweiligen Verlegepläne zu beachten! Diese sind verbindlich!

Index	Datum	Name	Akt der Forderung
b	11.07.2020	iP	Dachdeckungssanierung Z-Geschosser; UK Lüftungsgitter
a	08.06.2020	iP-LB	Poz. Dachsanierung 2-geschossiger Baukörper angepasst; Teilabrissbau Vordr. Antika Bestand ergänzt
	03.09.2020	LB	Ermittlung Gefälledecksplanungs; Ermittlung Dachdeckungssanierung; Kontrollrohr und 2.Abbildung ergänzt; Ermittlung RLT-Abgabe und PTA-Fragen
	03.09.2020	LM, iP	Plan erstellt

Bauherr: Generale Asceberg	ARCHITEKTONISCHES BÜRO LINDNER LOISE & ASSOCIATES BDA
Geplante/r 03/2017 Bauzeitpunkt	Hausadresse: 89 - 45414 Datteln, Tel.: 0231 21 87 01 Fax: 0231 70 12 81 e-mail: info@lloa.de
Architekt: Prof. Dr. Ingrid Asceberg	Projekt: Profilschulcampus Asceberg
Bauherrin/r 03/2017 Bauzeitpunkt	Bauherrin/r 5 03/2017 Bauzeitpunkt
Plan: Haus A - Dachaufsicht, Haus A - Grundriss 2 Obergeschoss Schnitthöhe 50cm	Projekt-A PSKA-AA Lern- und Ausführungsplanung 1.50 Index
	Plan: GR-DA-50 Index