

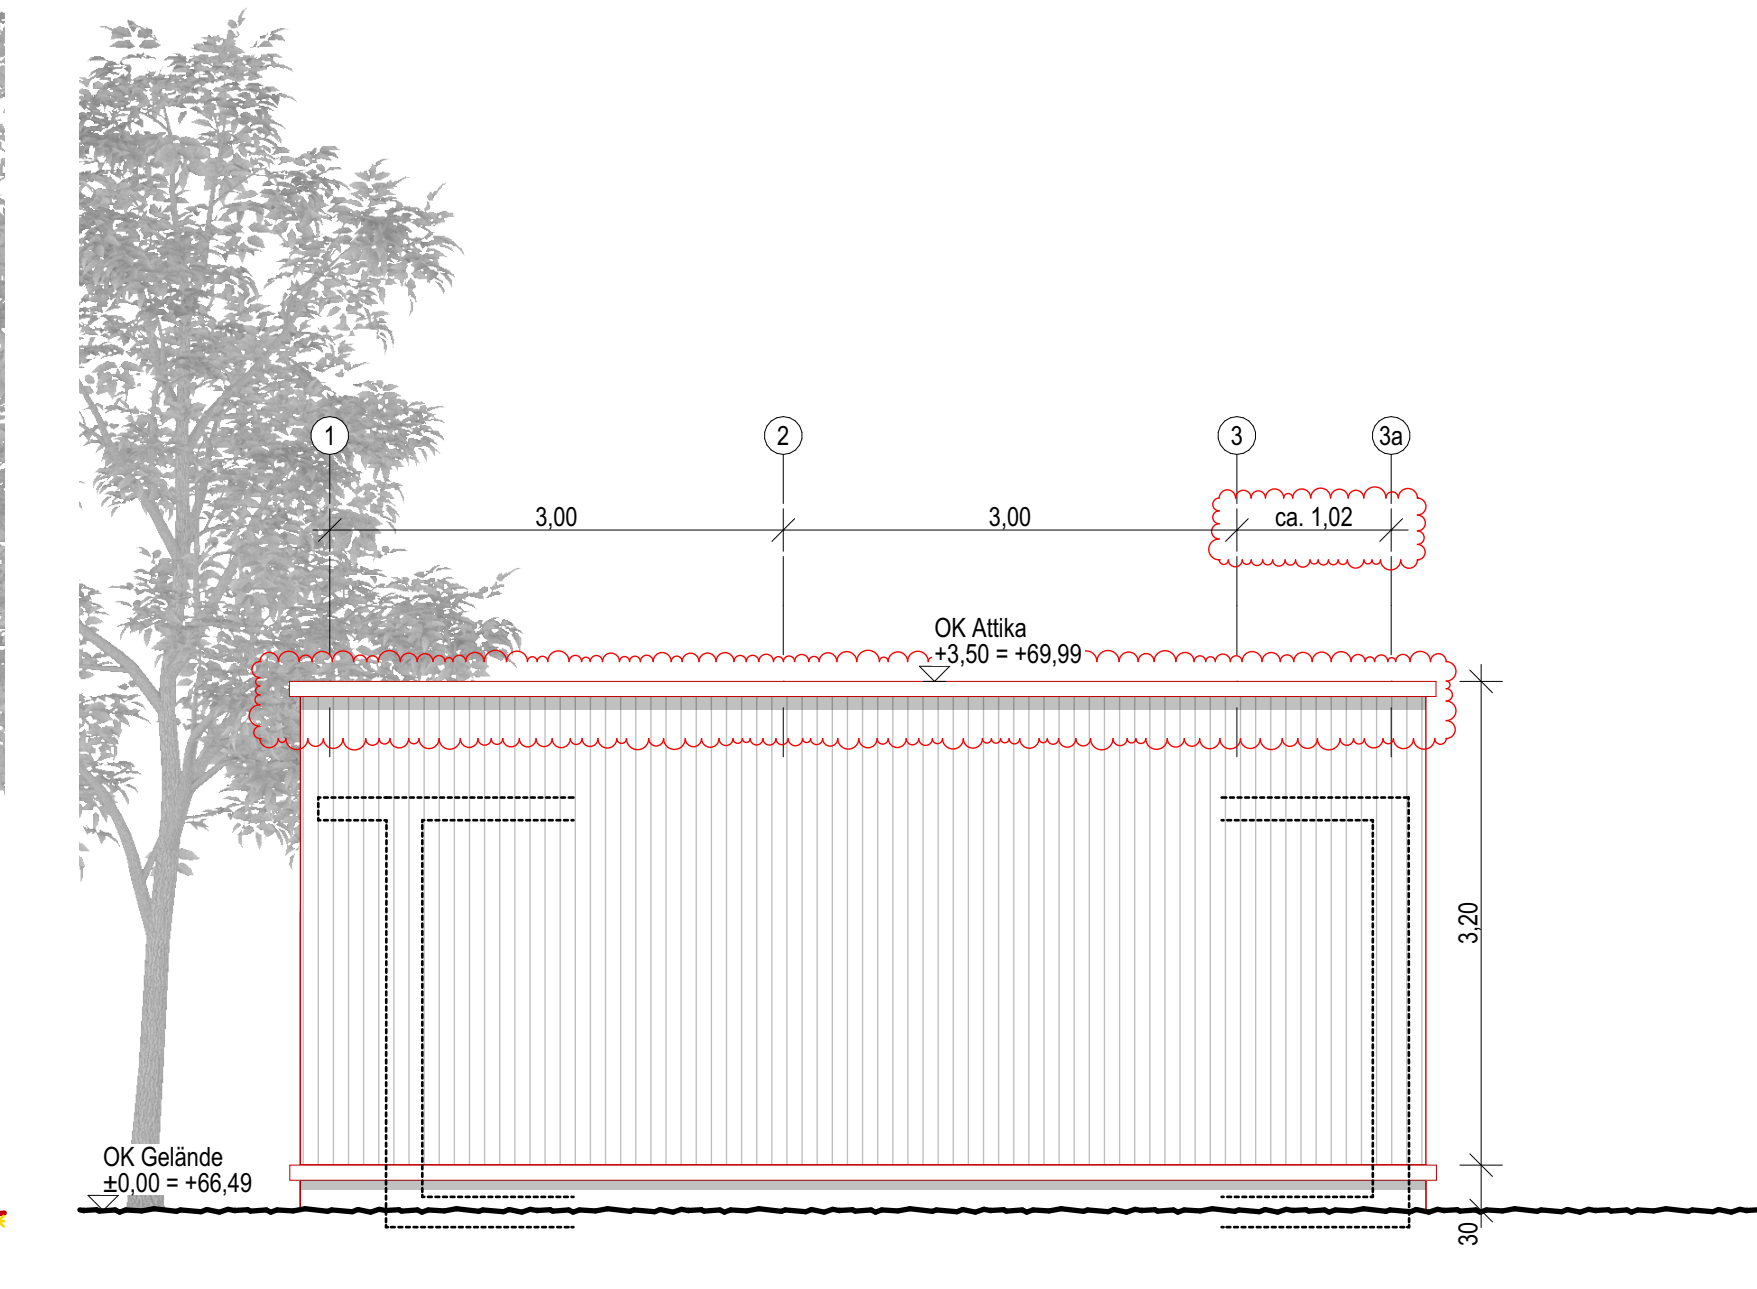
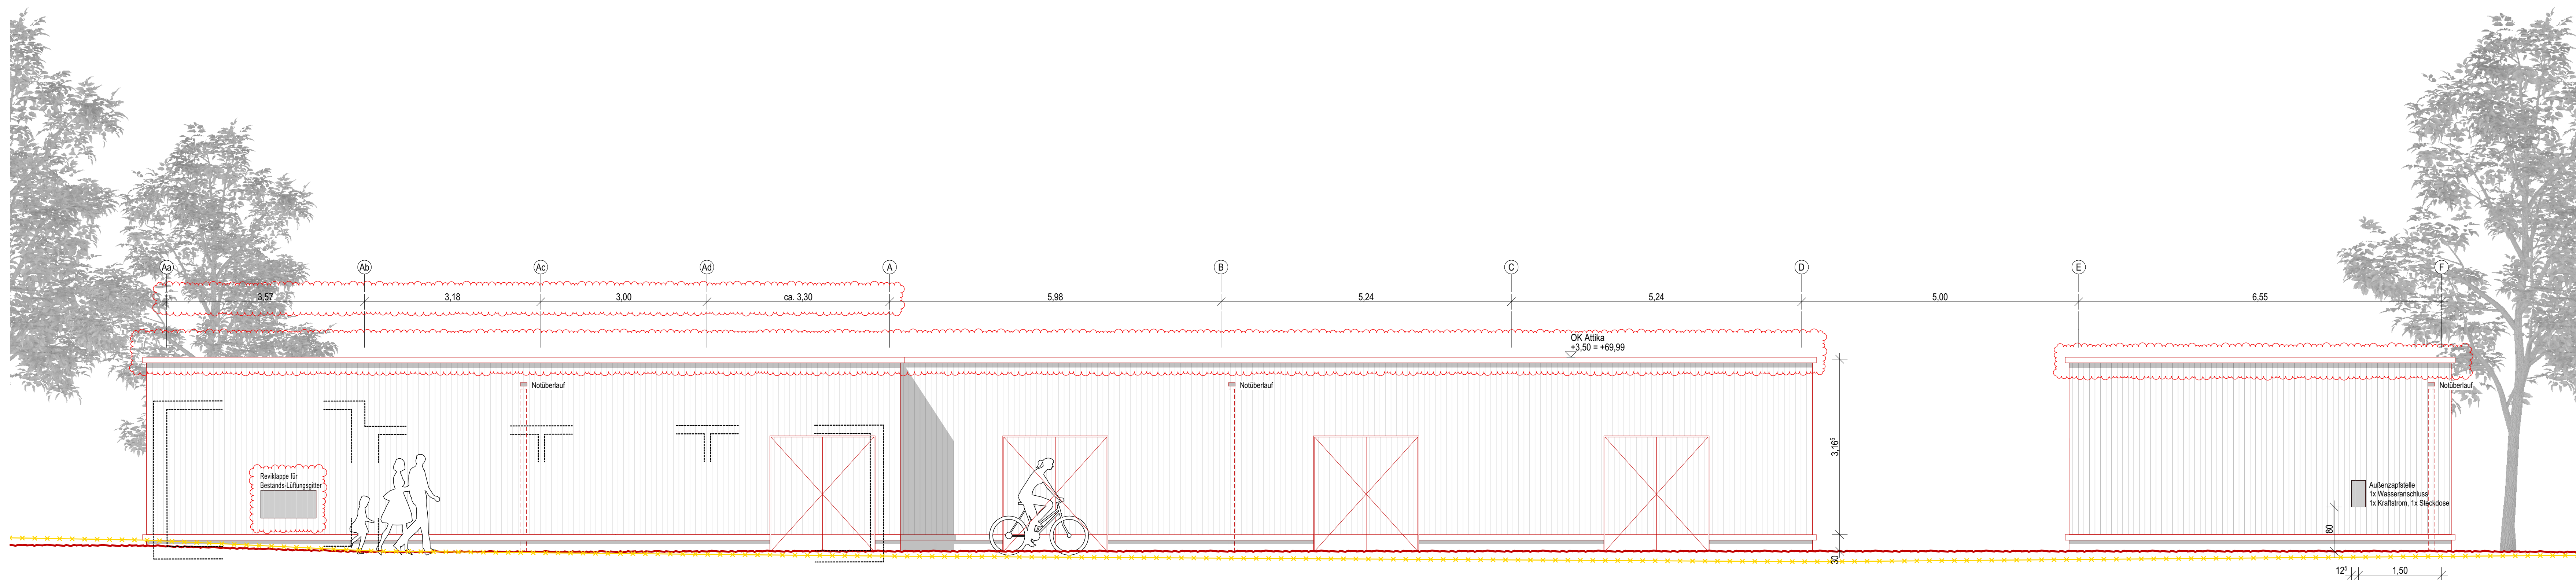
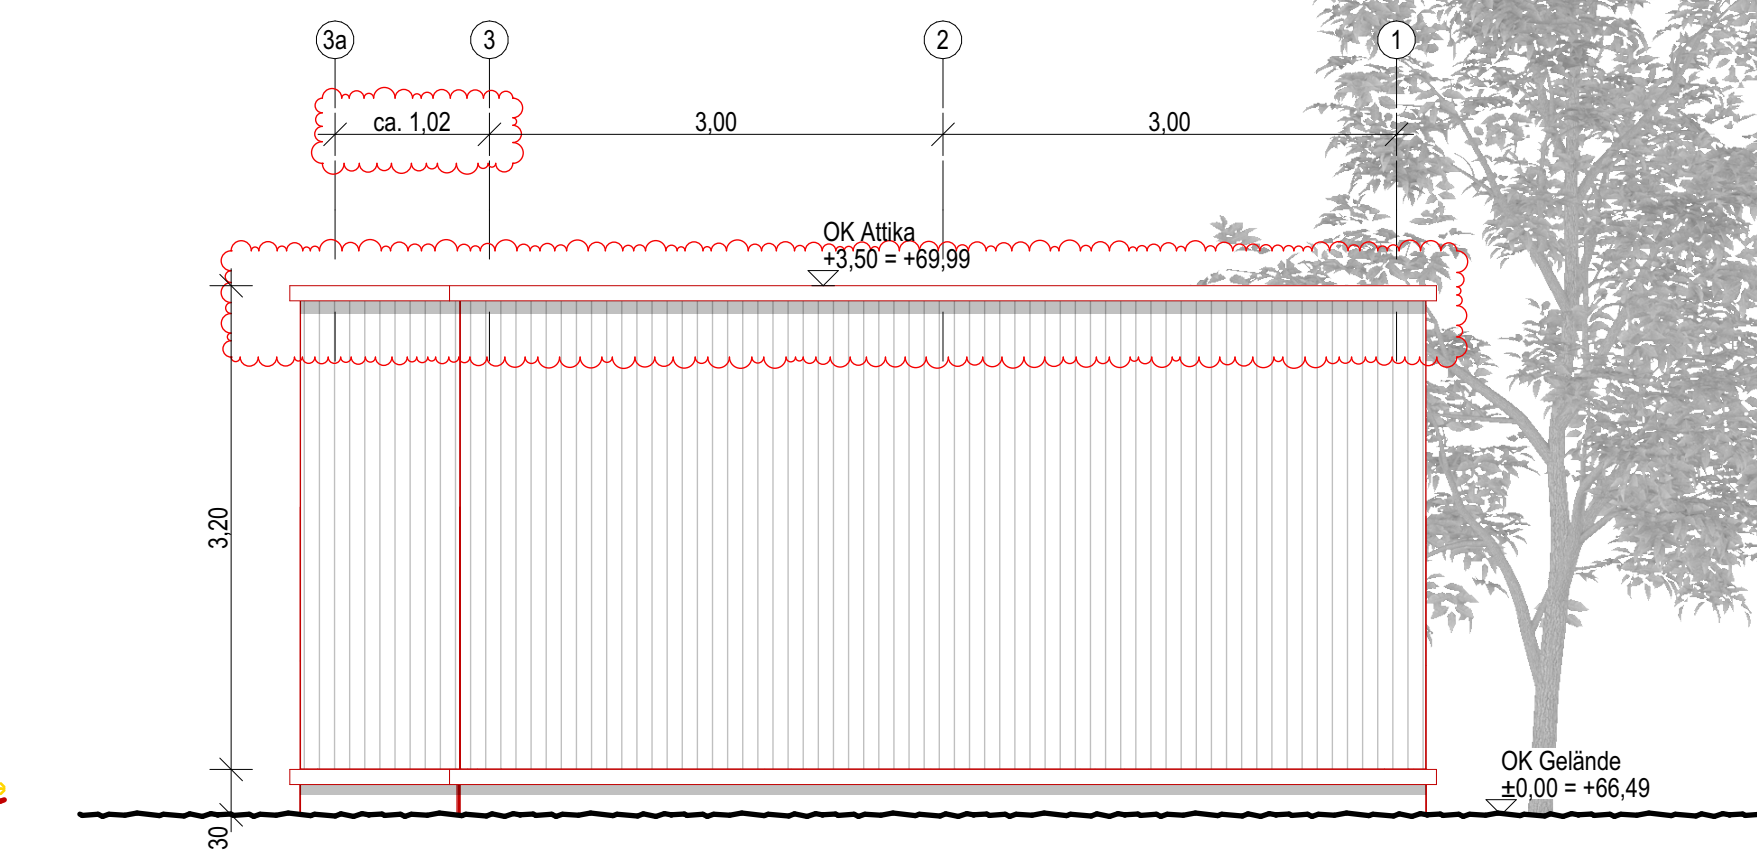
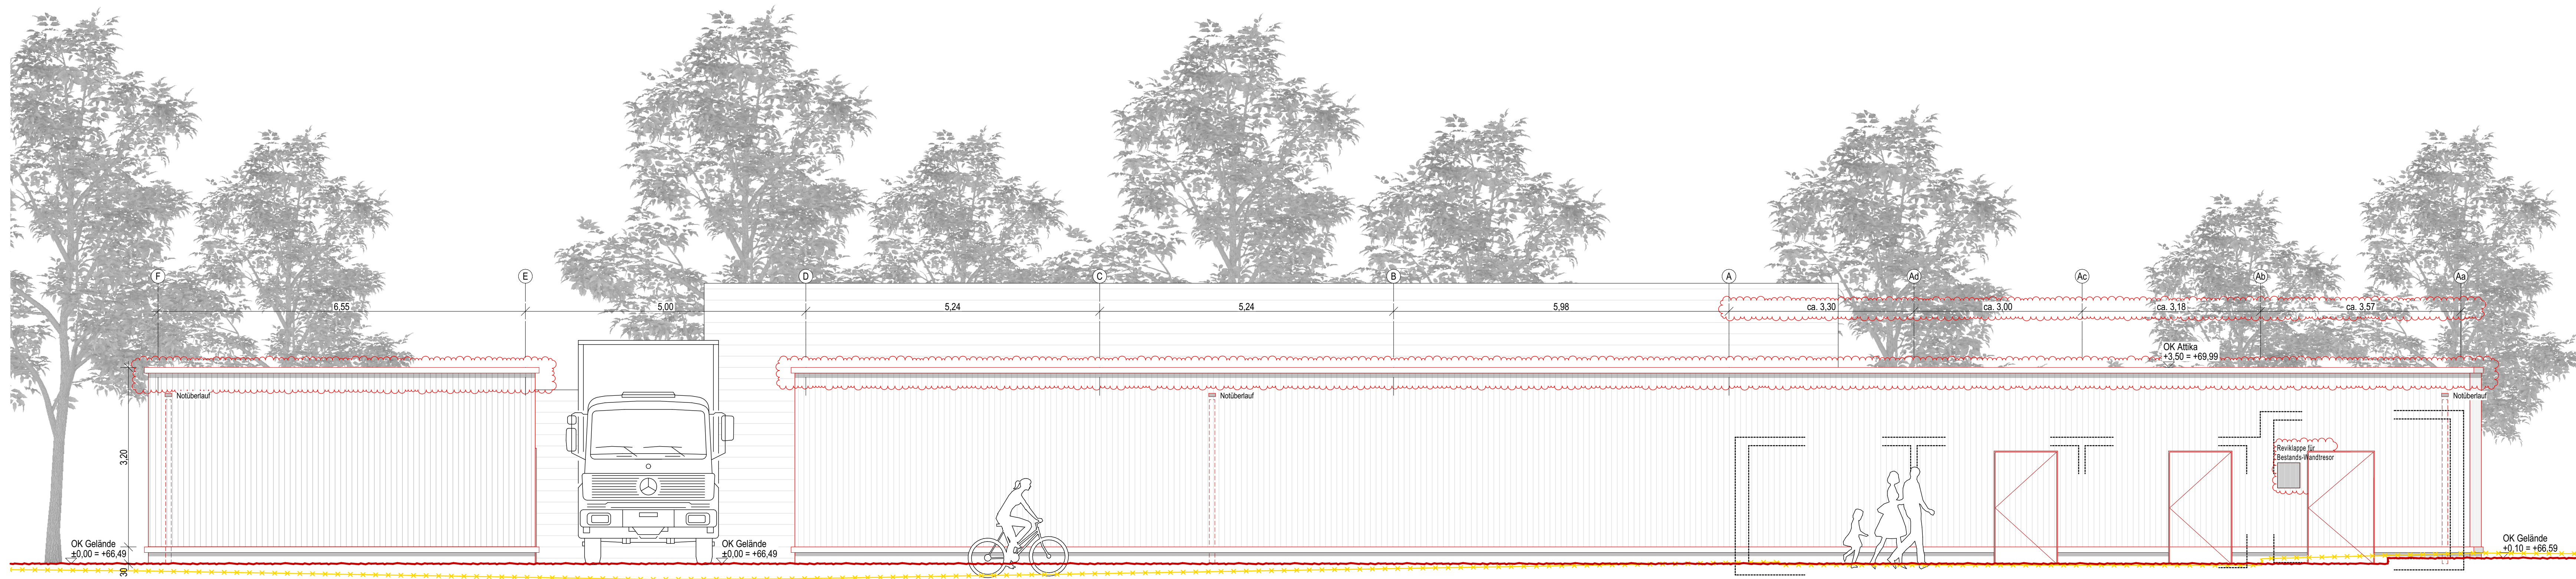


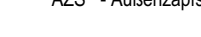

|                                                                                     |                                                                                     |                                                                                     |                                                                                     |  |  |
|-------------------------------------------------------------------------------------|-------------------------------------------------------------------------------------|-------------------------------------------------------------------------------------|-------------------------------------------------------------------------------------|--|--|
| <b>Legende</b>                                                                      |                                                                                     |                                                                                     |                                                                                     |  |  |

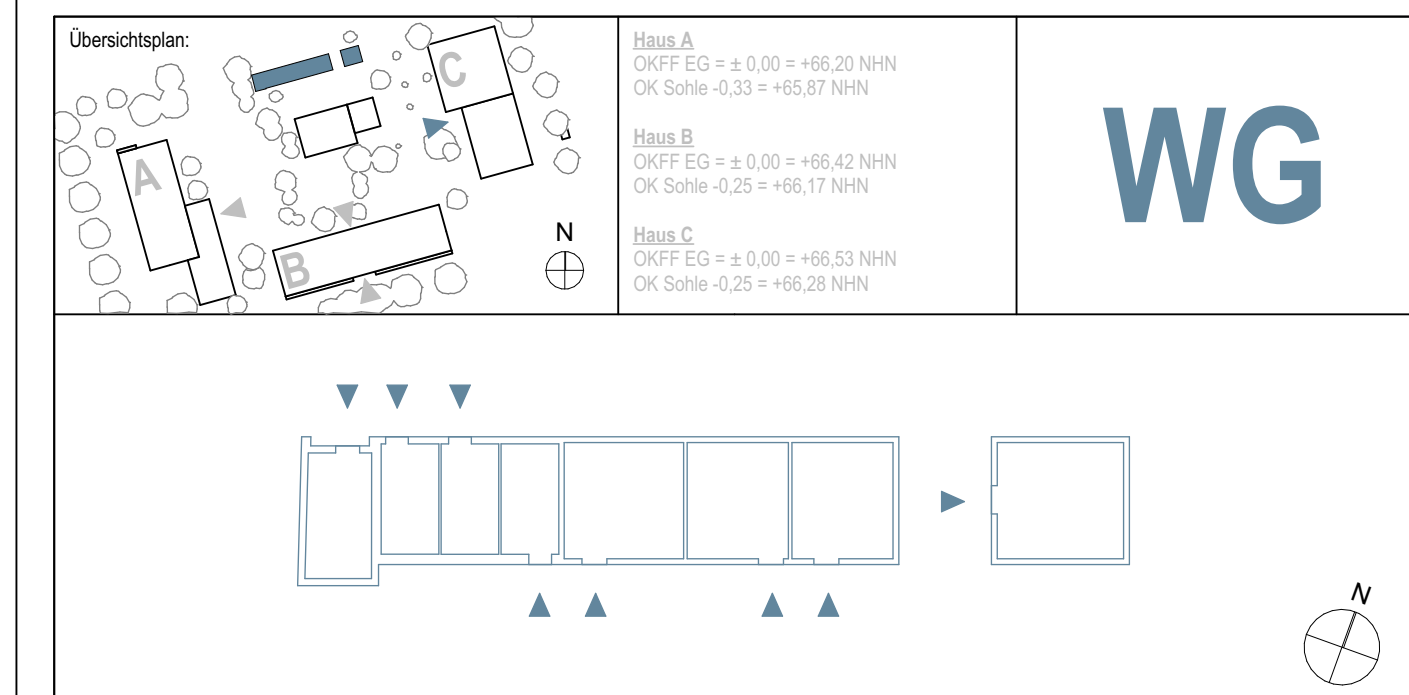

Hinweise:

Alle Maße sind vom Unternehmer genau zu prüfen und zu vergleichen! Unstimmigkeiten sind der Bauleitung unverzüglich zu melden!

Die Auflagen der Baugenehmigung sind zu beachten und einzuhalten! Dieser Plan ist nur in Verbindung mit den Plänen des Statikers, der Fachingenieure und der Fachfirmen gültig und zu verwenden!

Tür- und Fensteröffnungsmaße sind Rohbaumaße! Alle Höhenmaße beziehen sich auf Oberkante Fertigfußboden! Für abgehängte Decken, Oberböden und Wandplattierungen sind die jeweiligen Verlegepläne zu beachten! Diese sind verbindlich!

| Index | Datum      | Name | Art der Änderung                                   |
|-------|------------|------|----------------------------------------------------|
|       |            |      |                                                    |
|       |            |      |                                                    |
| a     | 18.09.2026 | LB   | Anpassung Dachentlassung, Verschiebung Raumzugänge |
|       | 03.09.2026 | LB   | Vordruckstempel entfernt                           |
|       | 05.10.2023 | MB   | Plan erstellt                                      |

|                                          |   |                                       |                    |
|------------------------------------------|---|---------------------------------------|--------------------|
| Besucher:<br><b>Gemeinde Ascheberg</b>   | Architekt:<br> <b>LINDNER<br/>LOHSE<br/>ARCHITECTEN BDA</b>                          |                                       |                    |
| Dieringstraße 7<br>59378 Ascheberg       | Westfälendamm 59-44141 Dortmund - Ruf: 0231. 91 22 871<br>Fax: 0231. 91 22 873 - <a href="mailto:info@lindner-lohse-architekten.de">info@lindner-lohse-architekten.de</a> |                                       |                    |
| Nutzer:<br><b>Profilschule Ascheberg</b> | Projekt:<br><b>Profilschulcampus Ascheberg</b>   |                                       |                    |
| Bahnhofsweg 1-5<br>59387 Ascheberg       | Bahnhofsweg 1-5<br>59378 Ascheberg   |                                       |                    |
| Planinhalt:                              | Projektkürzel:<br><b>PSA-WG A</b>   | Leistungsphase:<br>Ausführungsplanung | Maßstab:<br>1:50   |
| <b>WG - Ansichten</b>                    | Planname:<br><b>AN-50</b>   |                                       | Index:<br><b>b</b> |