

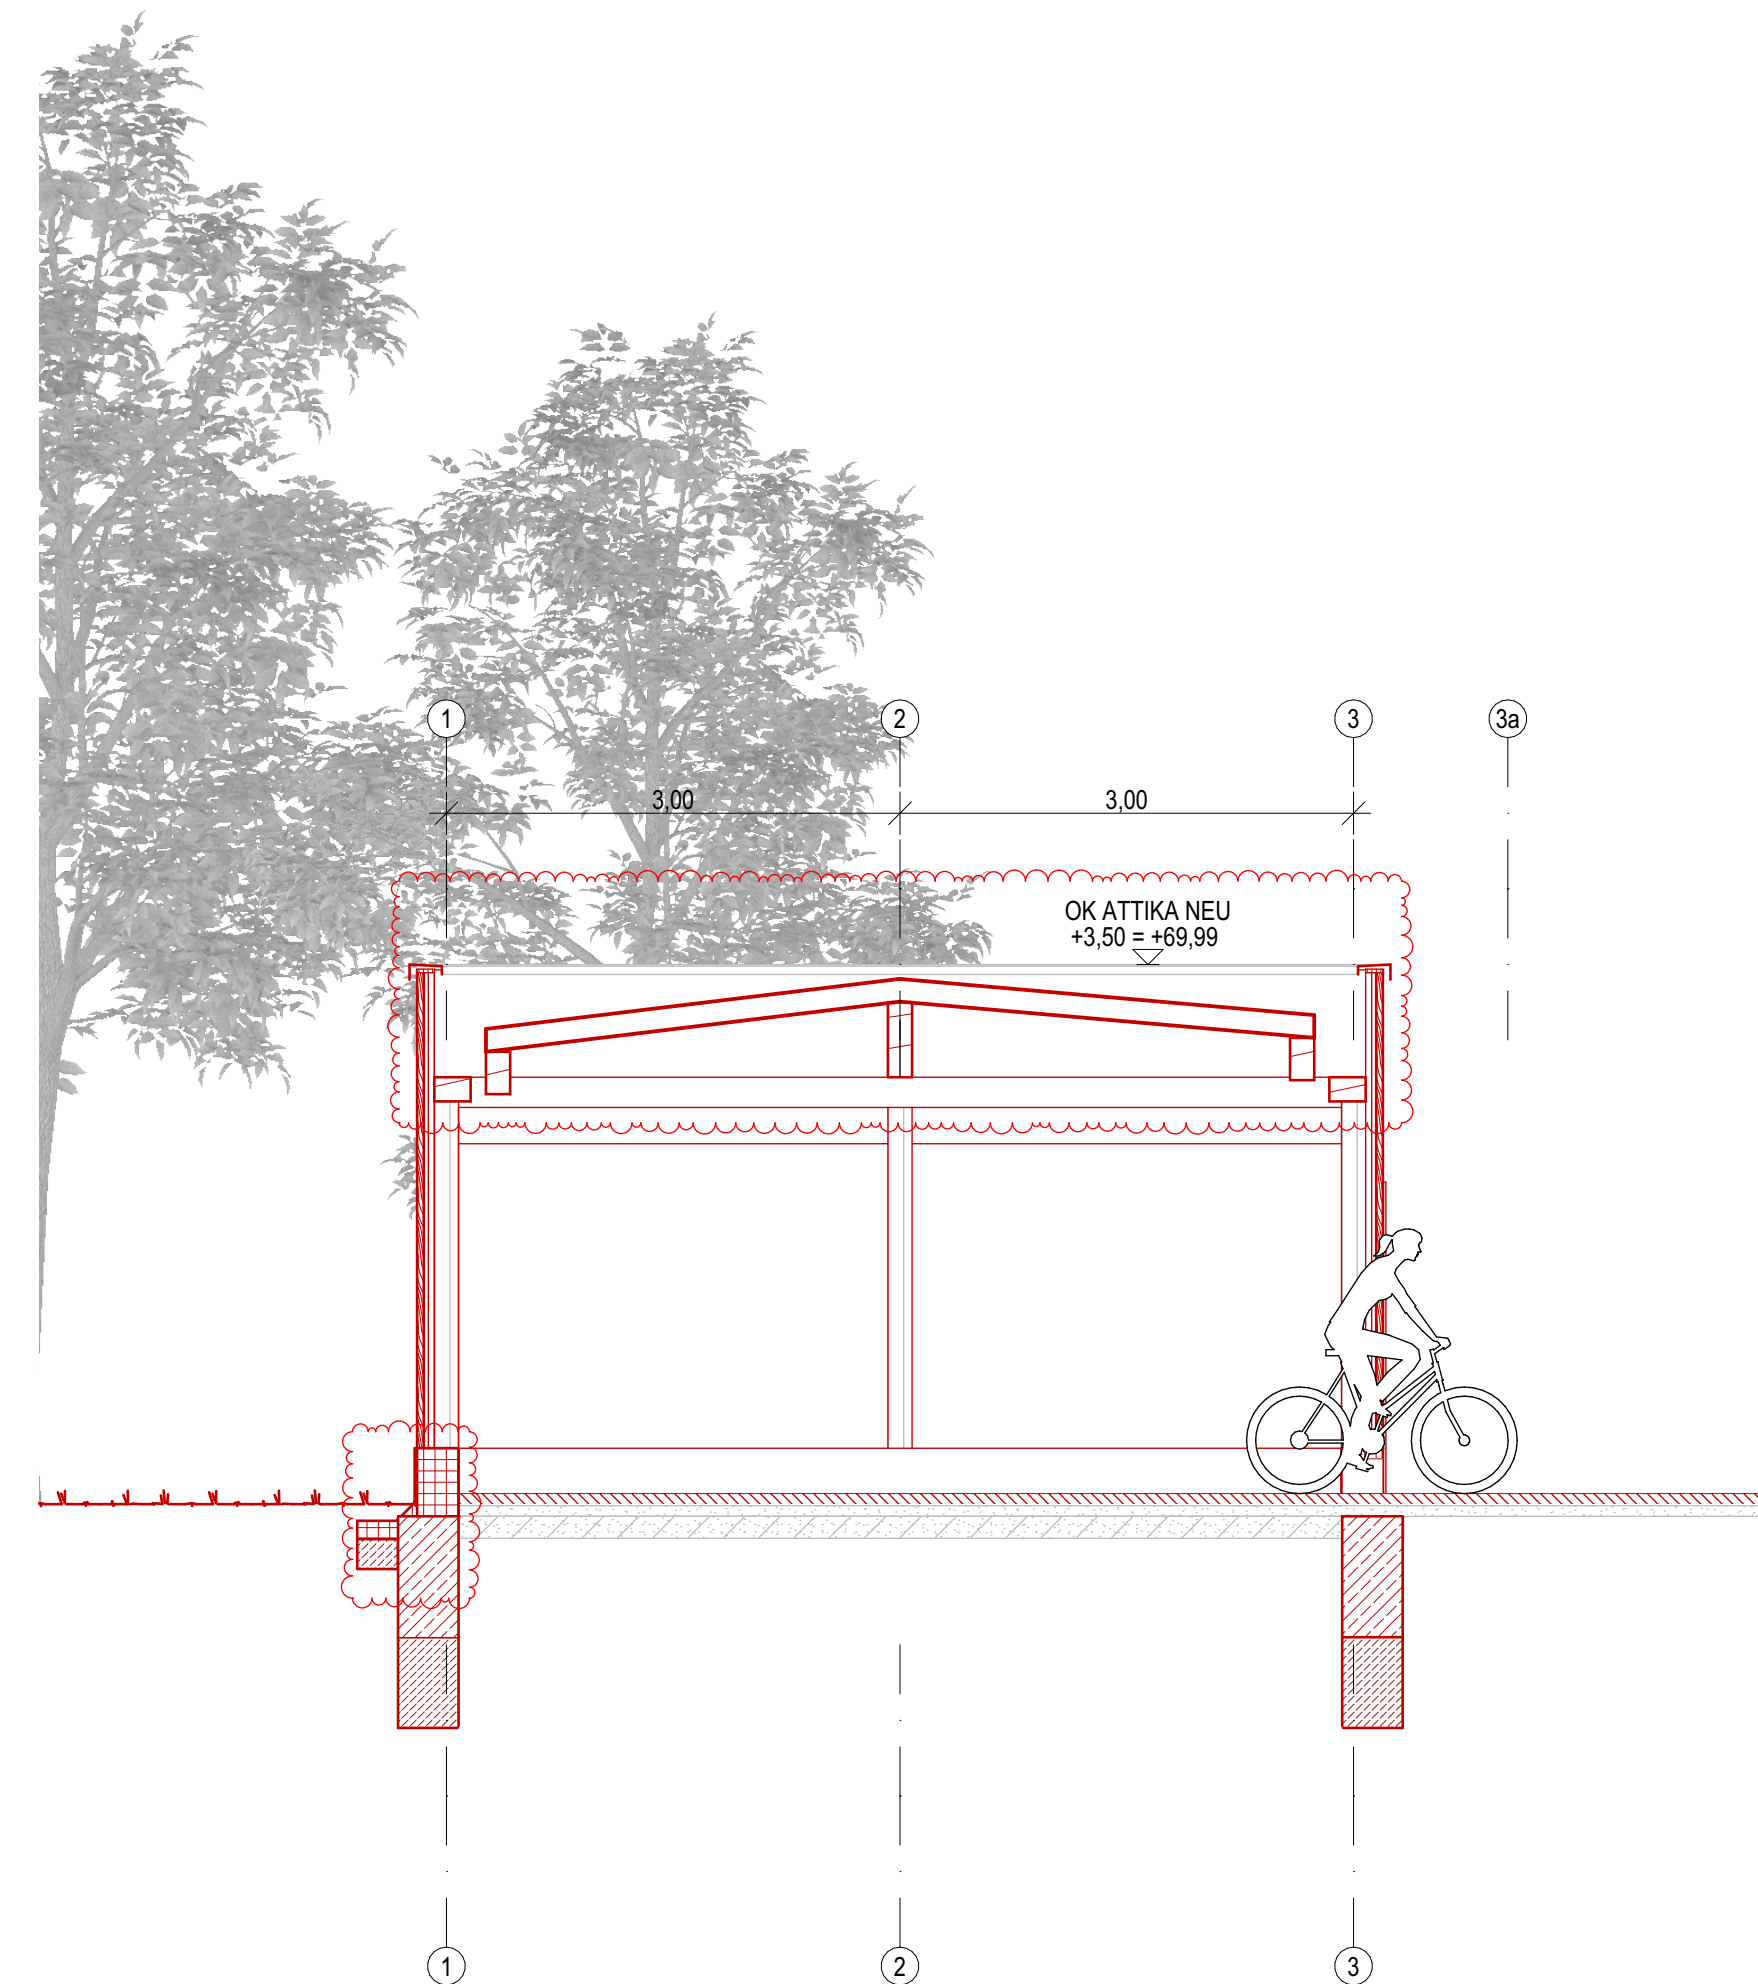


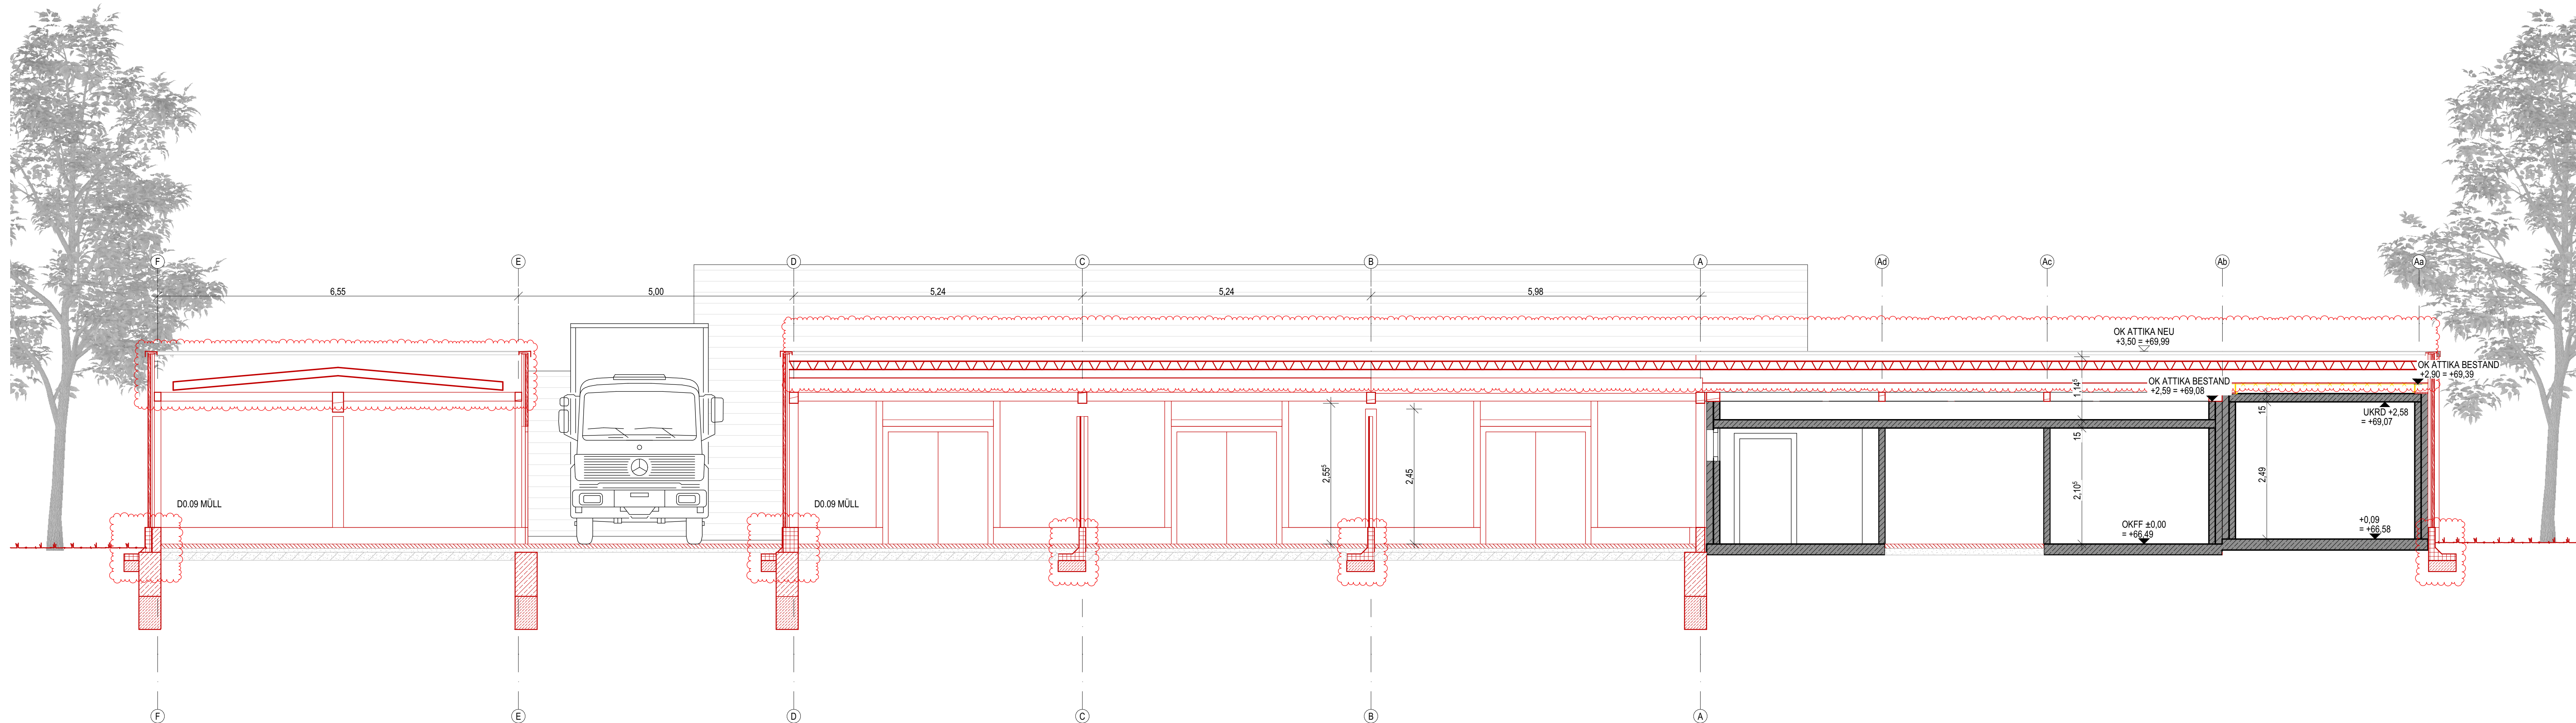

Legende:			
OK - Oberkante	A - Fläche	RR - Regenrinne	DS - Dichtschließend
UK - Unterkante	BF - Bruttofläche	HK - Heizkörper	NA - Notausstieg / Notausgang
IK - Innerecke	NF - Nettofläche	RS - Revisionsschleuse	RW - Rettungsweg
FF - Fertigfußboden	B - Breite	GK - Gipskarton	RWA - Rauch-Wärmeabzugsanlage
RD - Rohdecke	T - Tiefe	DK - Dachstuhl	NRA - Natürliche Rauchabzugsanlage
RB - Rohbau	U - Umfang	FBH - Fußbodenheizung	MRA - Maschinelle Rauchabzugsanlage
LZ - Lärzuz	H - Höhe	WM - Wärmeschutz	WA - Wärmeabzug
LZ - Unterzug	LH - Leuchte Höhe	SO - Sonnenschutz	RWG - Wärmeabzugsgerät
UF - Fensterrand	STG - Steigung (HT)	OTS - Oberlichtschleier	AZS - Außenabzugsfiste
HD - Abhangende	GOK - Geländeercke	FS - Freistiegeleite	
BRI - Brüstungsleite		DFU - Dehnleite	

	KS - Kalksandsteinmauerwerk		XPS, EPS		BST - Bestand	Feuerwiderstandsklassen DIN 4102-2		
	HLZ - Hochlochziegel		TSD - Trittschalldämmung		NEU - Neu			Brandschutz Bestand (BST)
	VMZ - Vornormziegel		WD - Wärmedämmung weich		ABB - Abbruch			Brandschutz Neubau
	POR - Porenbetonmauerwerk		MW - MW-Mämmung		WD - Wanddurchbruch (BH)			Feuerwiderstand - 30 Min.
	STB - Stäben		Erde		DD - Deckendurchbruch			hochfeuerhemmend - 60 Min.
	BETON - Beton - unbewehrt		Sand		BD - Bordwandbruch			feuerbeständig - 90 Min.
	STB-FT - Stahlbeton Fertigteil		Kies		WS - Windschütz (BHT)			Feuerwiderstand - 120 Min.
	STB-WU - Stahlbeton wasserundurchlässig		Schotter					Brandwand
	GK - Gipskartonständerwerk		Gewachener Boden					

Alle Höhenmaße beziehen sich auf Oberkante Fertigfußboden BRI = OKFB bis OK ROH

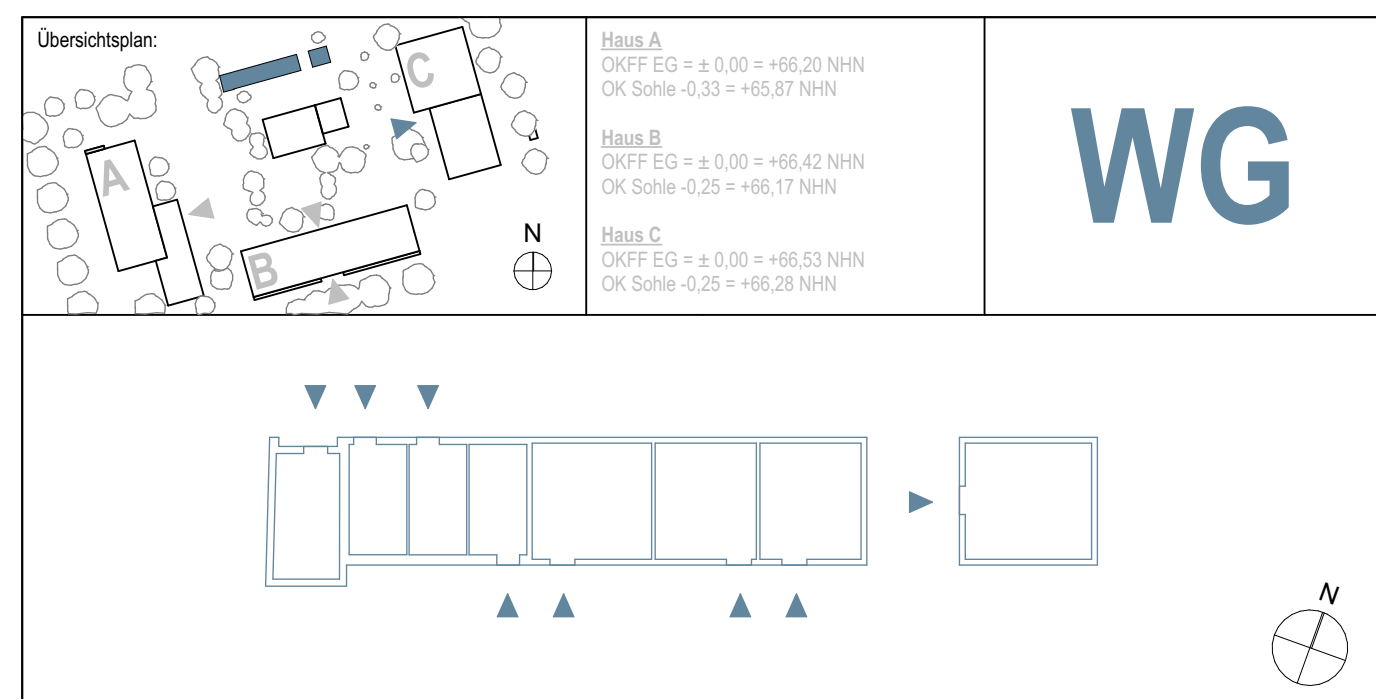

Hinweise:

Alle Maße sind vom Unternehmer genau zu prüfen und zu vergleichen! Unstimmigkeiten sind der Bauleitung unverzüglich zu melden!

Die Auflagen der Baugenehmigung sind zu beachten und einzuhalten! Dieser Plan ist nur in Verbindung mit den Plänen des Statikers, der Fachingenieure und der Fachfirmen gültig und zu verwenden!

Tür- und Fensteröffnungsmaße sind Rohbaumaße! Alle Höhenmaße beziehen sich auf Oberkante Fertigfußboden! Für abgehängte Decken, Oberböden und Wandplattierungen sind die jeweiligen Verlegepläne zu beachten! Diese sind verbindlich!

Index	Datum	Name	Art der Änderung
b	10.07.2026	LB	Anpassung Dachform und Aufbau
a	18.06.2026	LB	Anpassung Dachaufbau, Ergänzung L-Stein
	03.06.2026	LB	Vorabzugstatus entfernt
	05.10.2023	MB	Plan erstellt

Bauser: Gemeinde Ascheberg	Architekt:  LUNDNER LOHSE ARCHITECTEN BDA		
Dinglingsstraße 7 59079 Ascheberg	Westfalenland 59 - 44141 Dortmund - Ruf. 0231 91 22 871 Fax: 0231 91 22 873 - info@lundner-lohse-architekten.de		
Nutzer: Profilschule Ascheberg	Projekt: Profilschulcampus Ascheberg		
Bahnhofsweg 1-5 59079 Ascheberg	Bahnhofsweg 1-5 59079 Ascheberg		
Planinhalt:	Projektkürzel: PSA-WG A	Leistungsphase: Ausführungsplanung	Maßstab: 1:50
WG - Schnitte A,B	Planname: SC-A-B-50		Index: b