


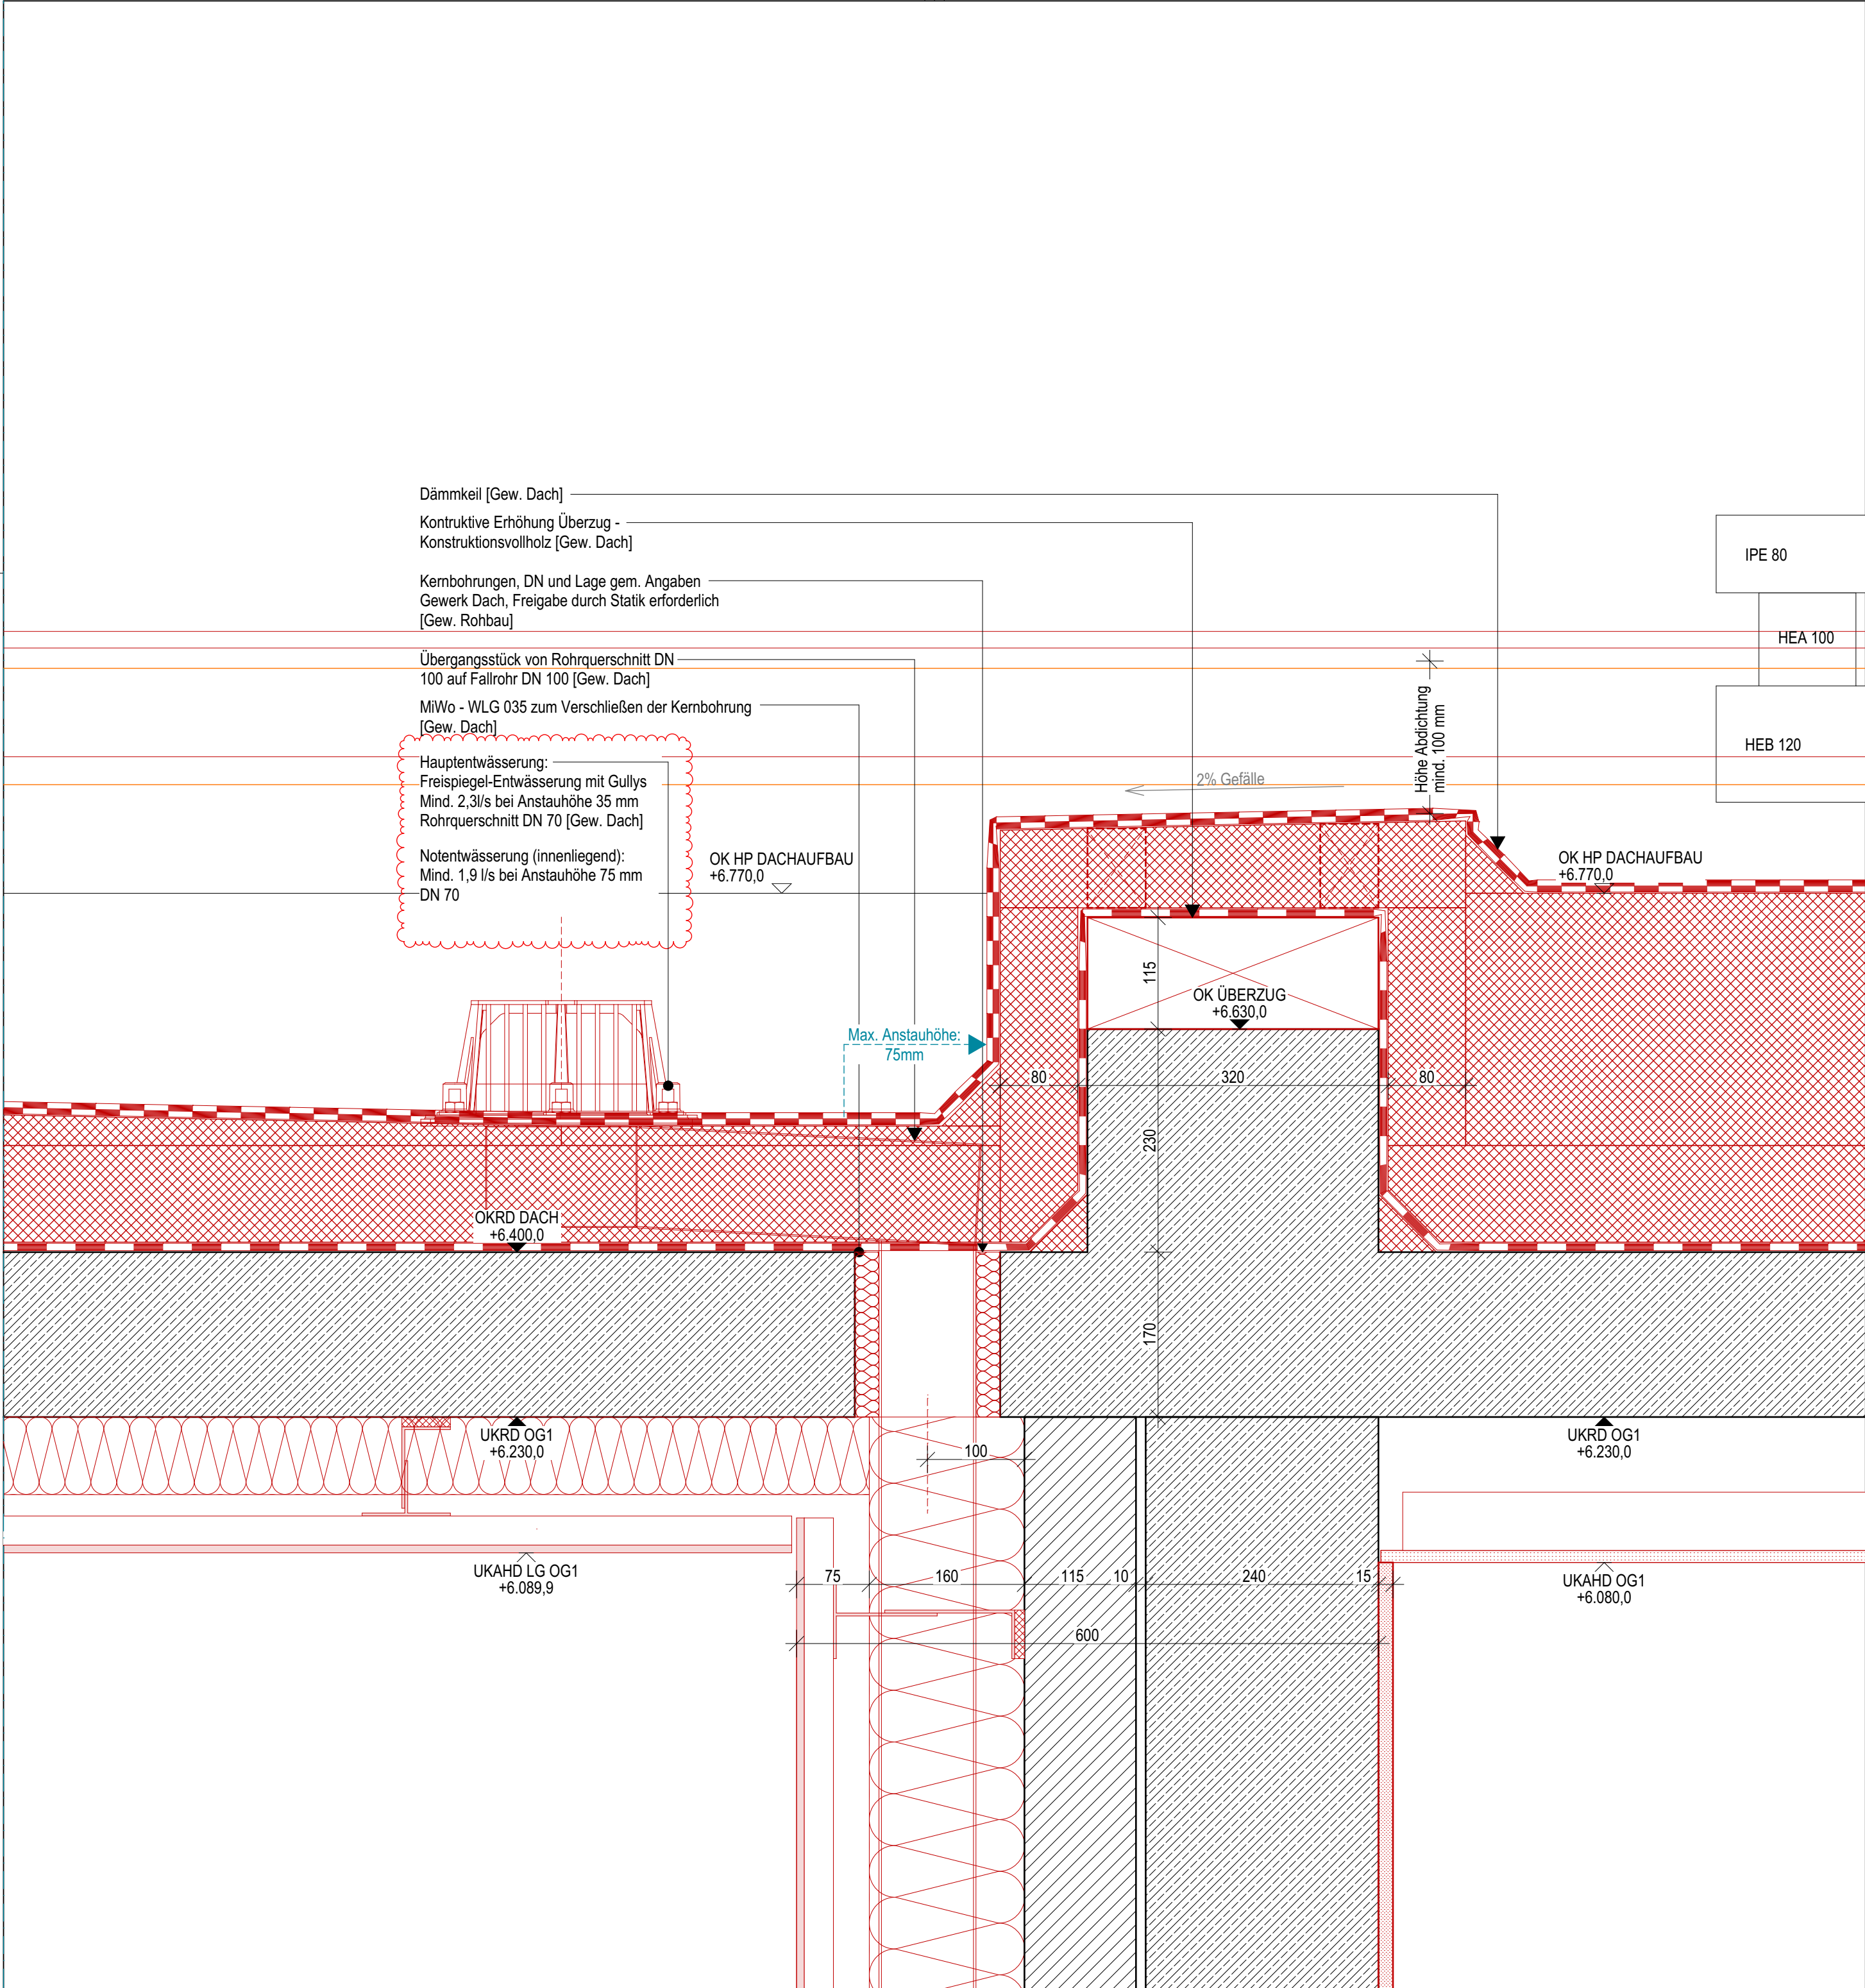

Legende:

OK - Oberkante

UK - Unterkante

VK - Voderkante

FF - Fertigfußboden

RD - Rohdecke

RB - Rohbau

ÜZ - Überzug

UZ - Unterzug

FD - Fertigdecke

AHD - Abhangdecke

BRH - Brüstungshöhe

A - Fläche

BF - Bruttofläche

NF - Nettofläche

B - Breite

T - Tiefe

U - Umfang

H - Höhe

LH - Lichte Höhe

STG - Steigung (H/T)

GOK - Geländeoberkante

RR - Regenfallrohr

HK - Heizkörper

REVI - Revisionsklappe

GK - Gipskarton

DF - Dachfenster

OL - Oberlicht

FBH - Fußbodenheizung

SO - Sonnenschutz

OTS - Obentürschließer

FS - Feststellanlage

DFU - Dehnfuge

DS - Dichtschließend

NA - Notausstieg / Notausgang

RW - Rettungsweg

RWA - Rauch-Wärmeabzugsanlage

NRA - Natürliche Rauchabzugsanlage

MRA - Maschinelle Rauchabzugsanlage

WA - Wärmeabzug

RWG - Wärmeabzugsgerät

KS - Kalksandsteinmauerwerk

HLZ - Hochlochziegel

VMZ - Vormauerziegel

POR - Porenbetonmauerwerk

STB - Stahlbeton

BETON - Beton - unbewehrt

STB-FT - Stahlbeton Fertigteil

STB-WU - Stahlbeton wasserundurchlässig

GK - Gipskartonständerwerk

XPS, EPS Harte Wärmedämmung

TSD - Trittschalldämmung

WD - Wärmedämmung weich

MIWO - Wärmedämmung Mineralwolle

Erde

Sand

Kies

Schotter

Gewachsener Boden

BST - Bestand

NEU - Neubau

ABB - Abbruch

WD - Wanddurchbruch (B/H)

DD - Deckendurchbruch

BD - Bodendurchbruch

WS - Wandschlitz (B/H/T)

Feuerwiderstandsklassen DIN 4102-2

Brandschutz Bestand (BST)

Brandschutz Neubau

Feuerwiderstand - 30 Min.

Feuerwiderstand - 60 Min.

Feuerwiderstand - 90 Min.

FWuzmB - feuerbeständige Wand unter zusätzlicher mechanischer Beanspruchung

Alle Höhenmaße beziehen sich auf Oberkante Fertigfußboden! BRH = OKFF bis OK ROH/Holzkonstruktion

Übersichtsplan:

Haus A

OKFF EG = ± 0,00 = +66,20 NHN

OK Sohle -0,33 = +65,87 NHN

Haus B

OKFF EG = ± 0,00 = +66,42 NHN

OK Sohle -0,25 = +66,17 NHN

Haus C

OKFF EG = ± 0,00 = +66,53 NHN

OK Sohle -0,25 = +66,28 NHN

A

Hinweise:

Alle Maße sind vom Unternehmer genau zu prüfen und zu vergleichen! Unstimmigkeiten sind der Bauleitung unverzüglich zu melden!

Die Auflagen der Baugenehmigung sind zu beachten und einzuhalten! Dieser Plan ist nur in Verbindung mit den Plänen des Statikers, der Fachingenieure und der Fachfirmen gültig und zu verwenden!

Tür- und Fensteröffnungsmaße sind Rohbaumaße! Alle Höhenmaße beziehen sich auf Oberkante Fertigfußboden! Für abgehängte Decken, Oberböden und Wandplattierungen sind die jeweiligen Verlegepläne zu beachten! Diese sind verbindlich!

Index	Datum	Name	Art der Änderung
a	10.07.2026	JP	Beschriftung angepasst
	03.06.2026	LB	Plan erstellt

Bauherr:

Gemeinde Ascheberg

Dieningstraße 7

59378 Ascheberg

Nutzer:

Profilschule Ascheberg

Bahnhofsweg 5

59387 Ascheberg

Planinhalt:

Haus A - Detail Attika 2-geschossig Überzug

Architekt:

LINDNER LOHSE ARCHITEKTEN BDA

Westfalendamm 59 - 44141 Dortmund - Ruf: 0231 . 91 22 871

Fax: 0231 . 91 22 873 - info@lindner-lohse-architekten.de

Projekt:

Profilschulcampus Ascheberg

Bahnhofsweg 5

59378 Ascheberg

Projektkürzel:

PSA-A A

Leistungsphase:

Ausführungsplanung

Maßstab:

1:5

Plannamen:

DE-DAC-05-5

Index:

a