




Grundriss

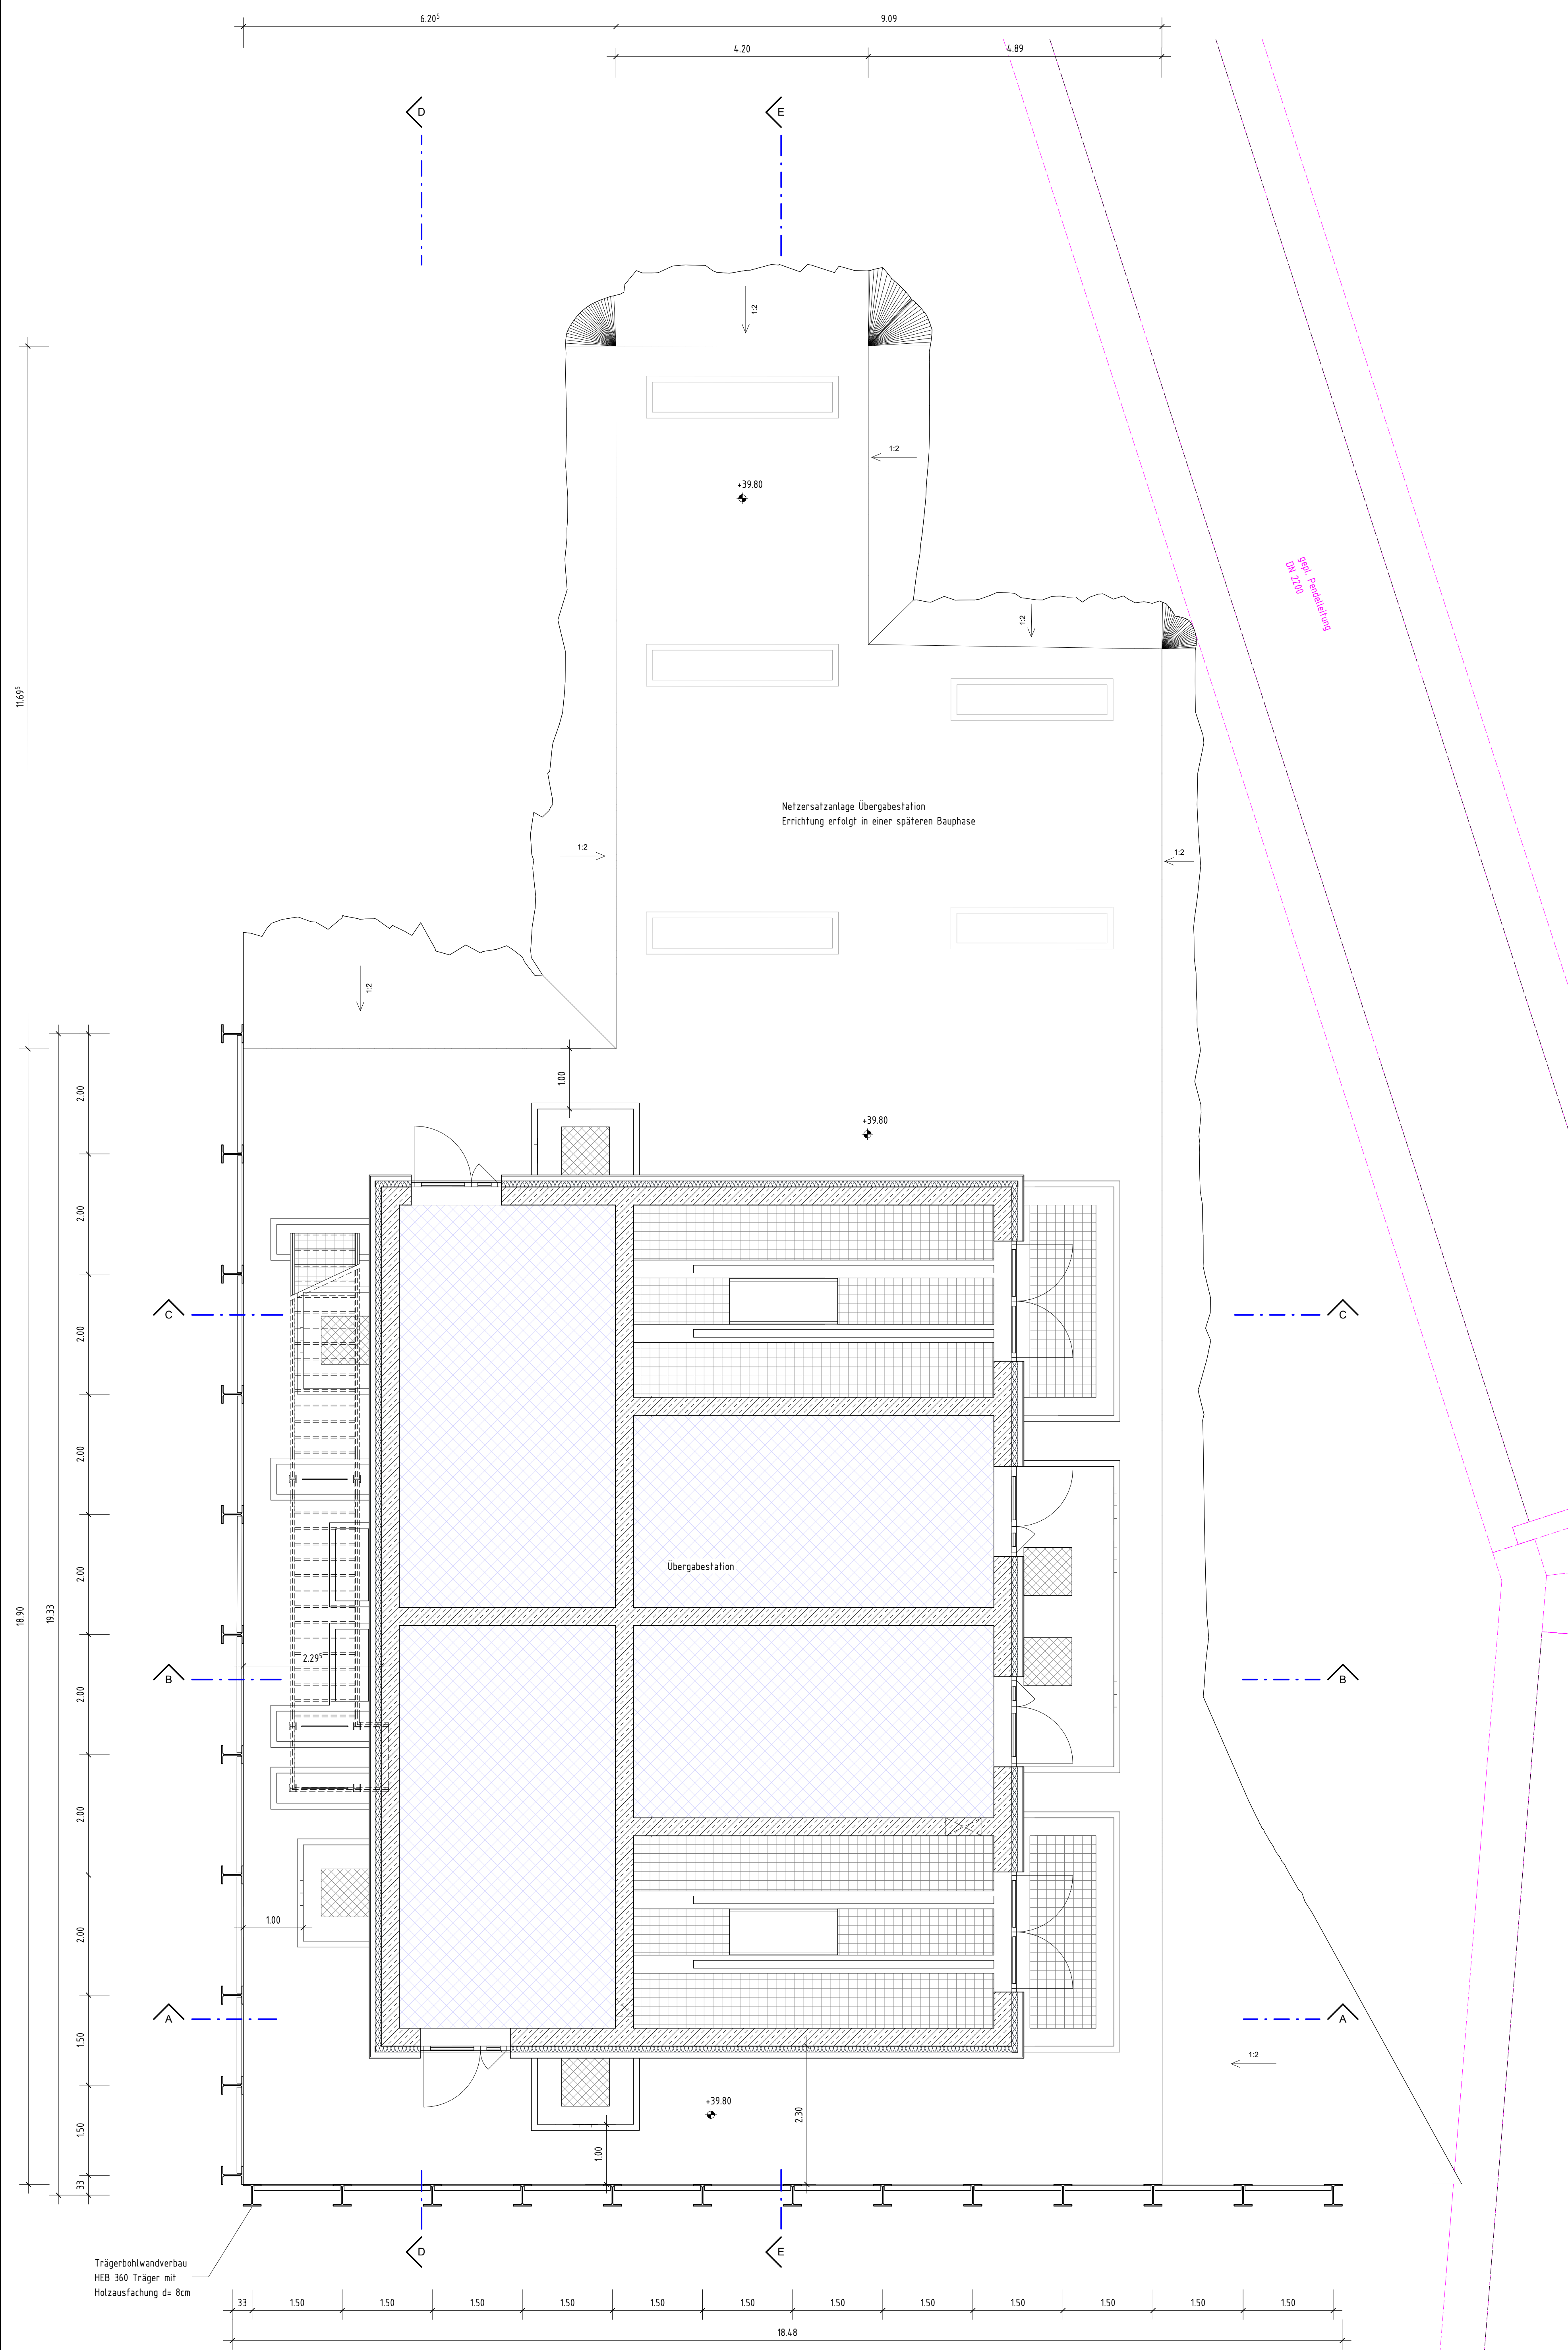

Schnitt A - A

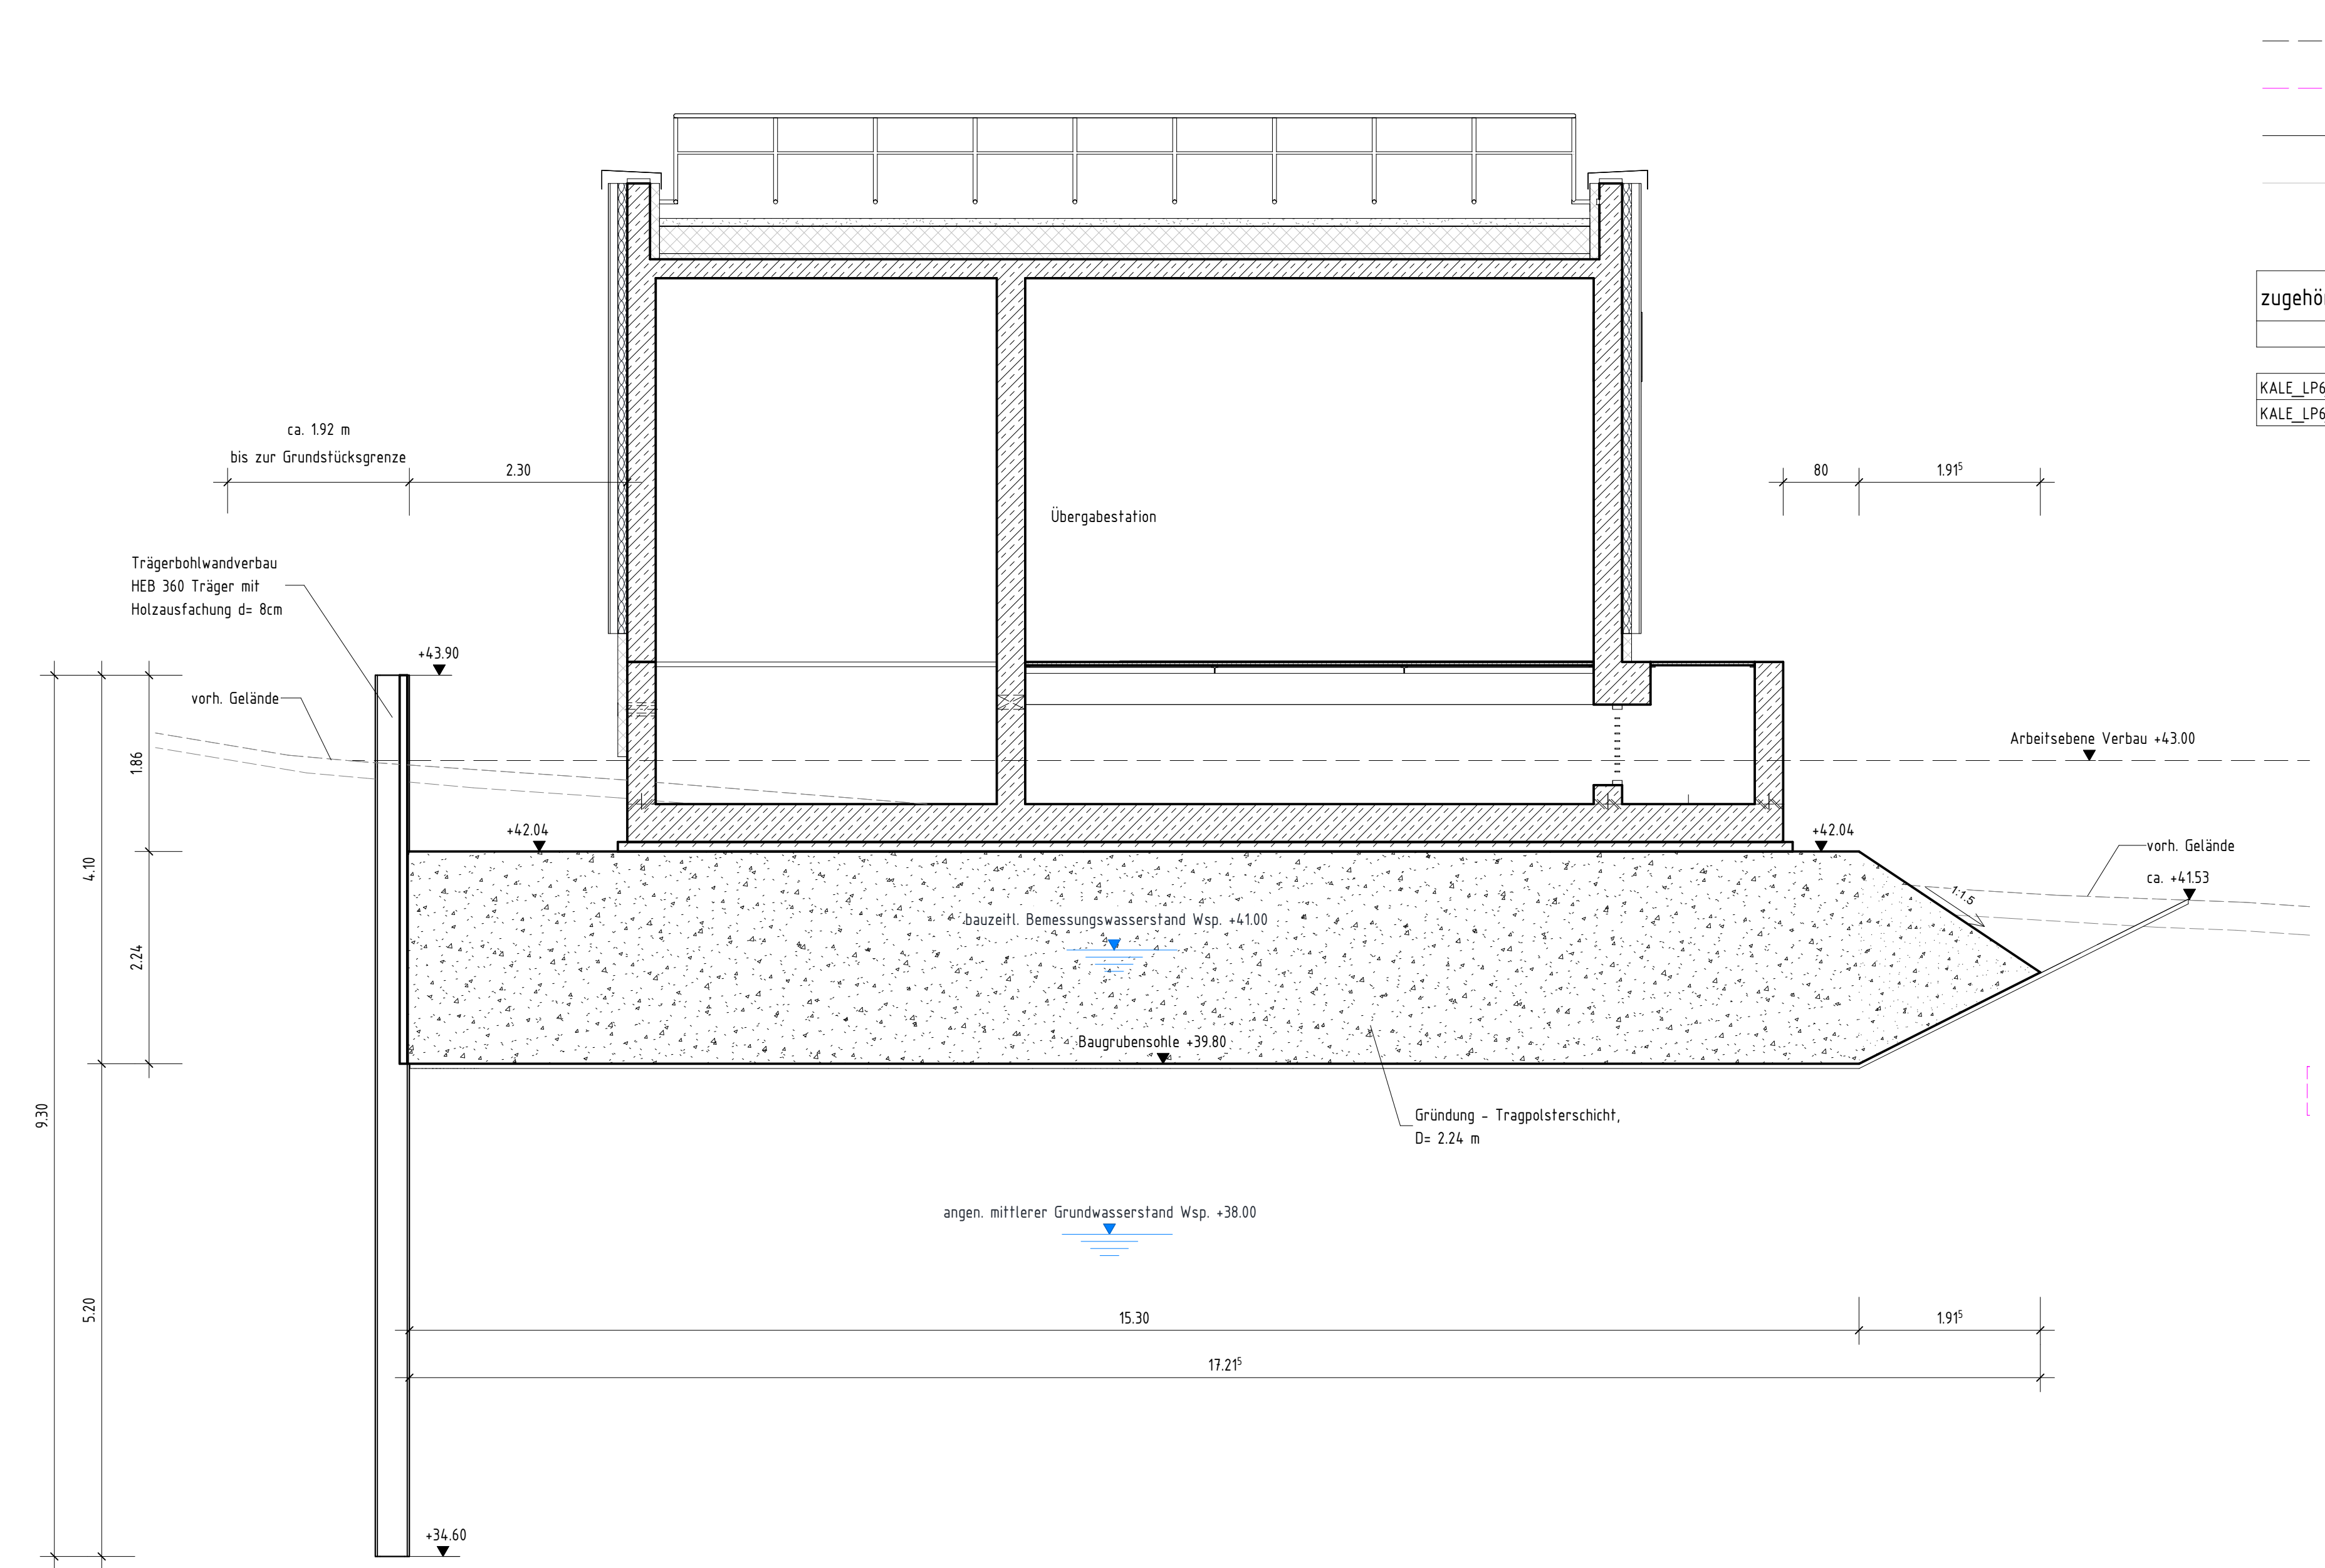

Schnitt B - B

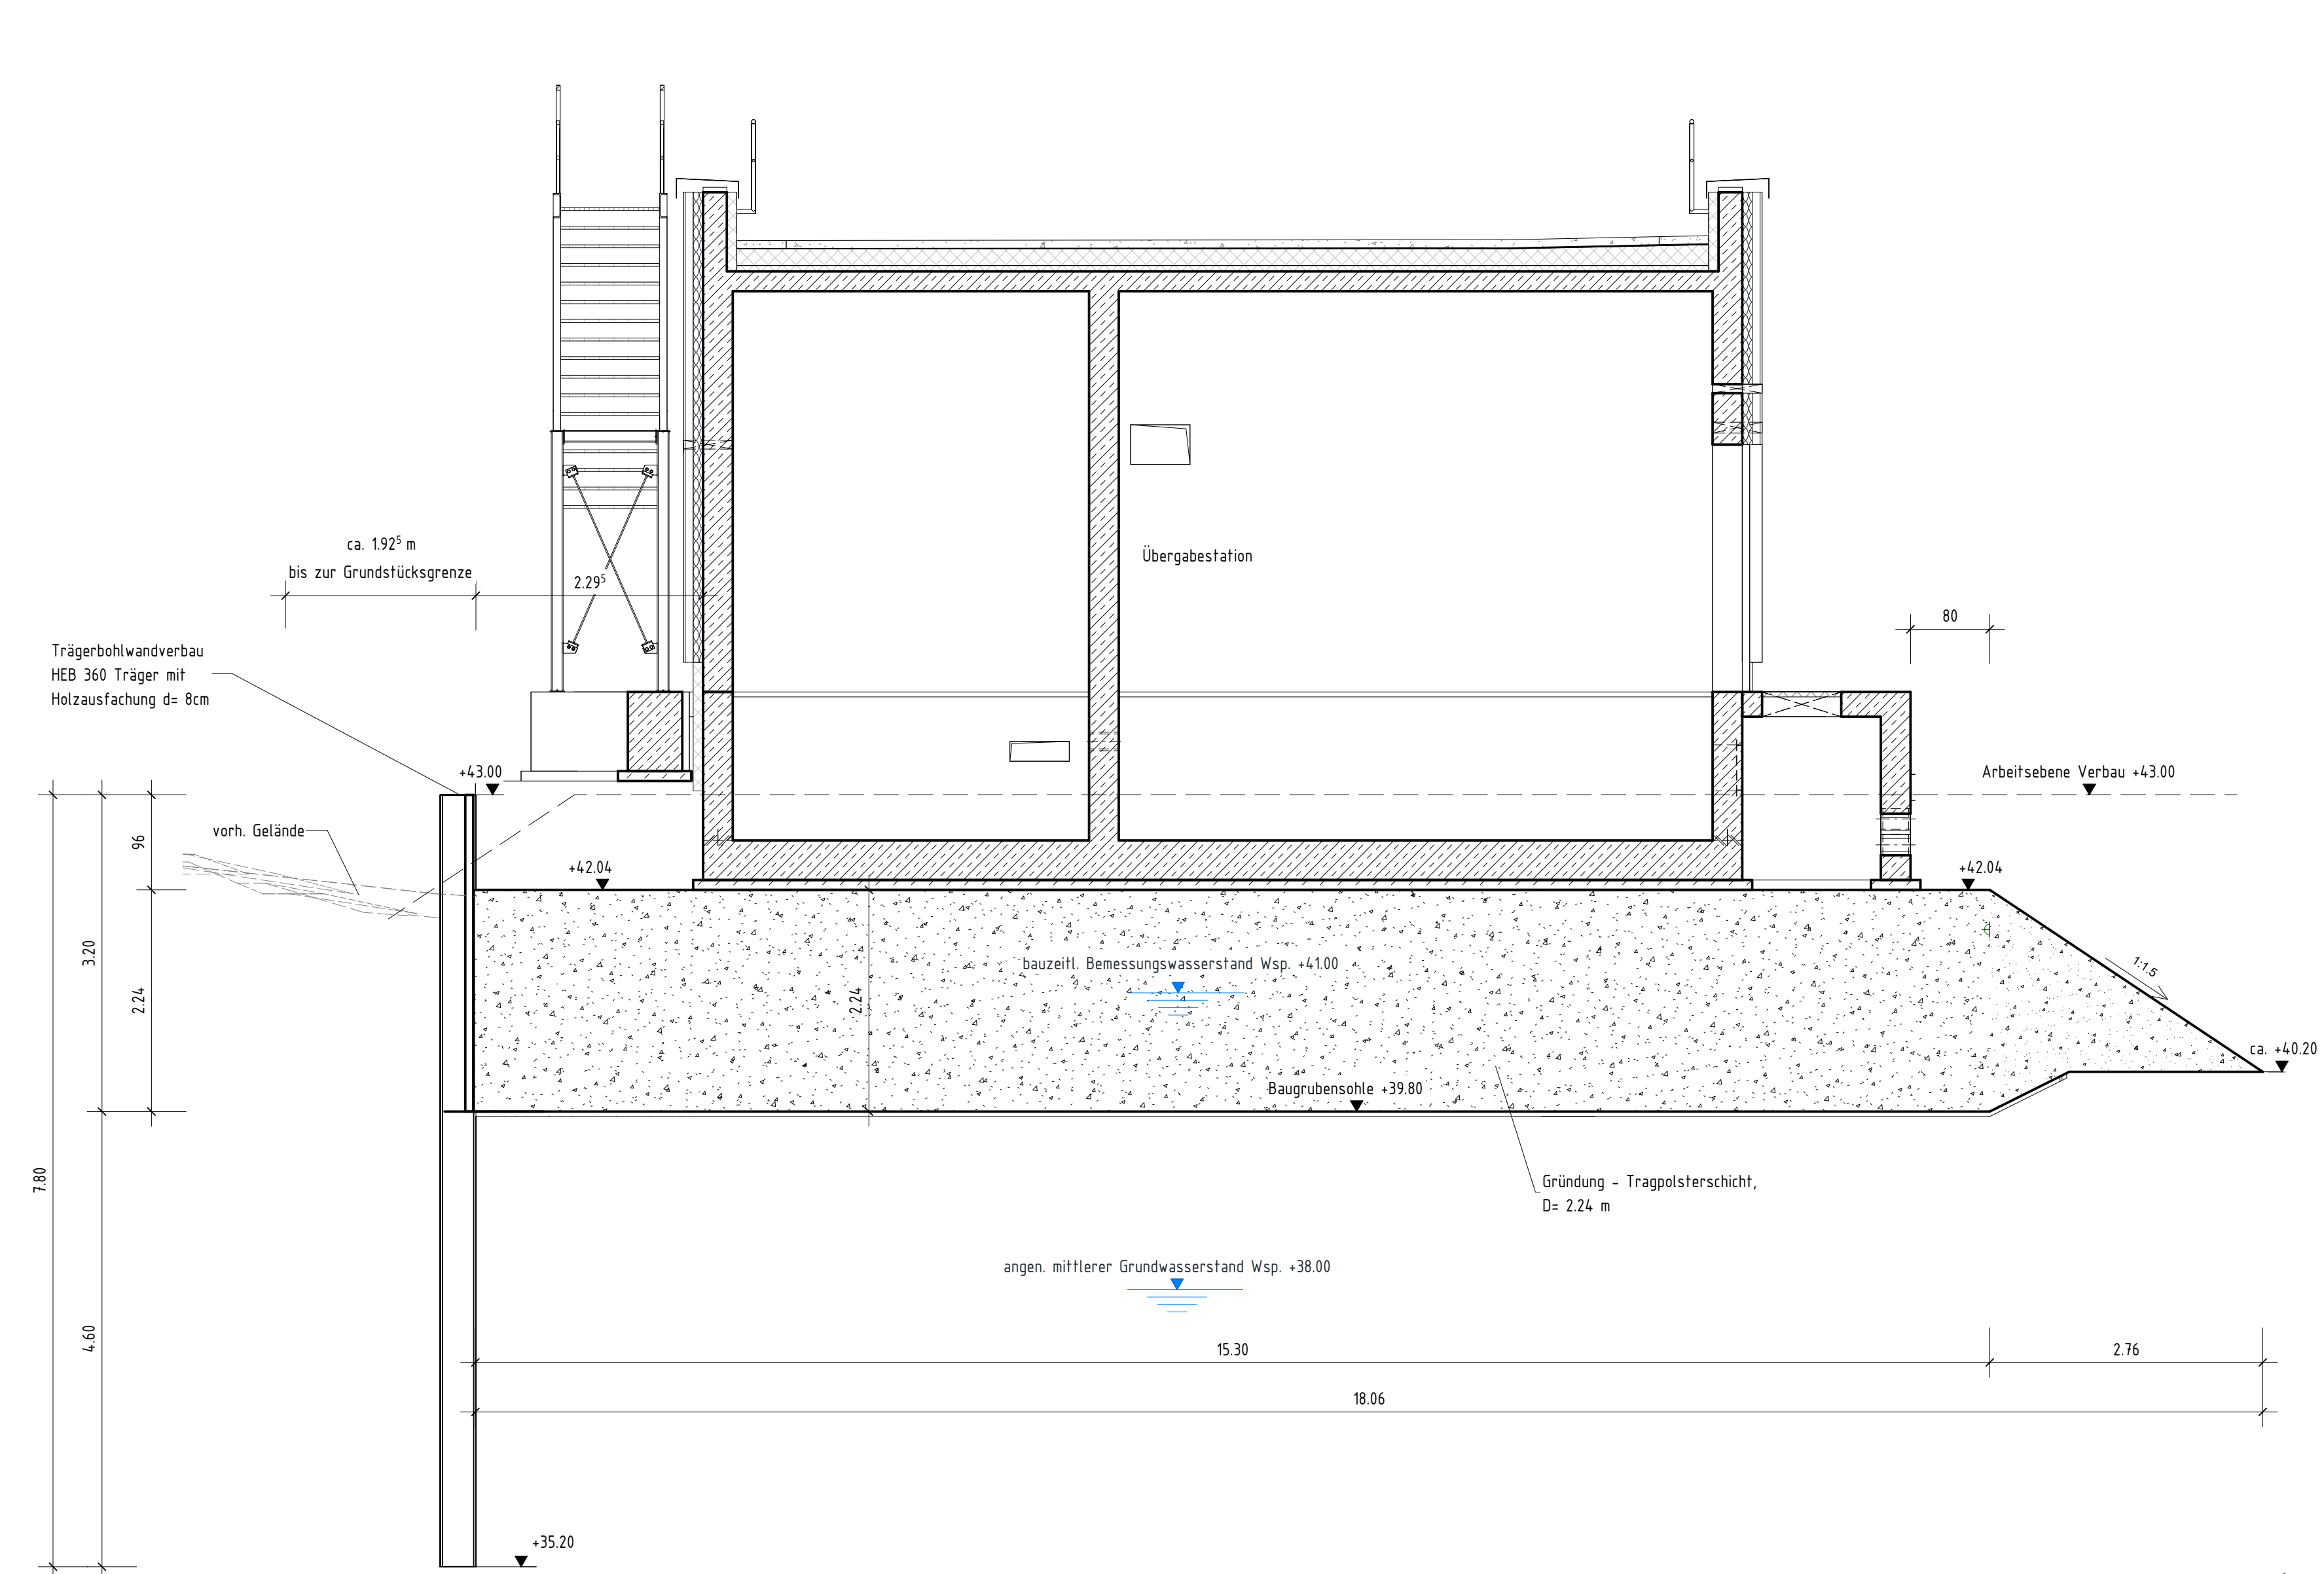



Legende

- — — vorhandenes Gelände
- — — gepl. Arbeitsebene zur Einbringung des Verbaus
- — — nachrichtliche Darstellung gepl. Pendelleitung
- — — gepl. Bauwerke
- — — gepl. Bauwerke späterer Bauphasen

Zugehörige Zeichnungen	
Plannummer	Inhalt
BALE_LP6_DA_OP_BWXX_001_Baugrube-VM	Übergabestation
BALE_LP6_DA_OP_BWXX_002_Baugrube-VM	Übergabestation

nur gültig für Ausschreibung

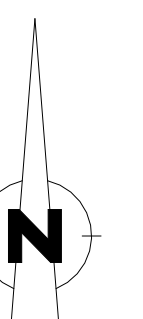

	<h1 style="margin: 0;">WUPPERTALVERBAND</h1> <div style="background-color: #0056b3; color: white; padding: 2px 5px; display: inline-block;"> <b>für Wasser, Mensch und Umwelt</b> </div>								
<p><b>Projektbezeichnung:</b></p> <p style="text-align: center; font-size: 1.2em; margin: 10px 0;">Neubau der Kläranlage Leverkusen-Bürrig</p> <p><b>Projektnr. WV:</b> <span style="border: 1px solid black; display: inline-block; width: 150px; height: 40px; vertical-align: middle;"></span></p> <p style="text-align: right; margin-top: 10px;">Ausschreibung</p>									
<p><b>Zeichnungsgegenstand/-objekt/-sicht/-schnitt:</b></p> <p style="font-size: 1.5em; margin: 10px 0;">Baugrube</p> <p>vorgezogene Maßnahme          Übergabestation          Grundriss, Schnitt A-A und B-B</p>									
<table border="1" style="width: 100%; border-collapse: collapse;"> <tr> <td style="width: 60%;"><b>Höhenbezug:</b></td> <td style="width: 40%;"><b>Lagebezug:</b></td> </tr> <tr> <td>Plankenzeichnen</td> <td>Maßstab:</td> </tr> <tr> <td>Wuppertal, den</td> <td style="text-align: right;">1: 50</td> </tr> <tr> <td style="text-align: center;">Der Vorstand</td> <td style="text-align: right;">Der Planverfasser</td> </tr> </table>		<b>Höhenbezug:</b>	<b>Lagebezug:</b>	Plankenzeichnen	Maßstab:	Wuppertal, den	1: 50	Der Vorstand	Der Planverfasser
<b>Höhenbezug:</b>	<b>Lagebezug:</b>								
Plankenzeichnen	Maßstab:								
Wuppertal, den	1: 50								
Der Vorstand	Der Planverfasser								

Autoteile Docu:Wappenberg - Kfz-Anlage Levenshausen\KALE\_LP5\_DA\_TM\_BMW\_Baugruppe IV