




Schnitt C - C

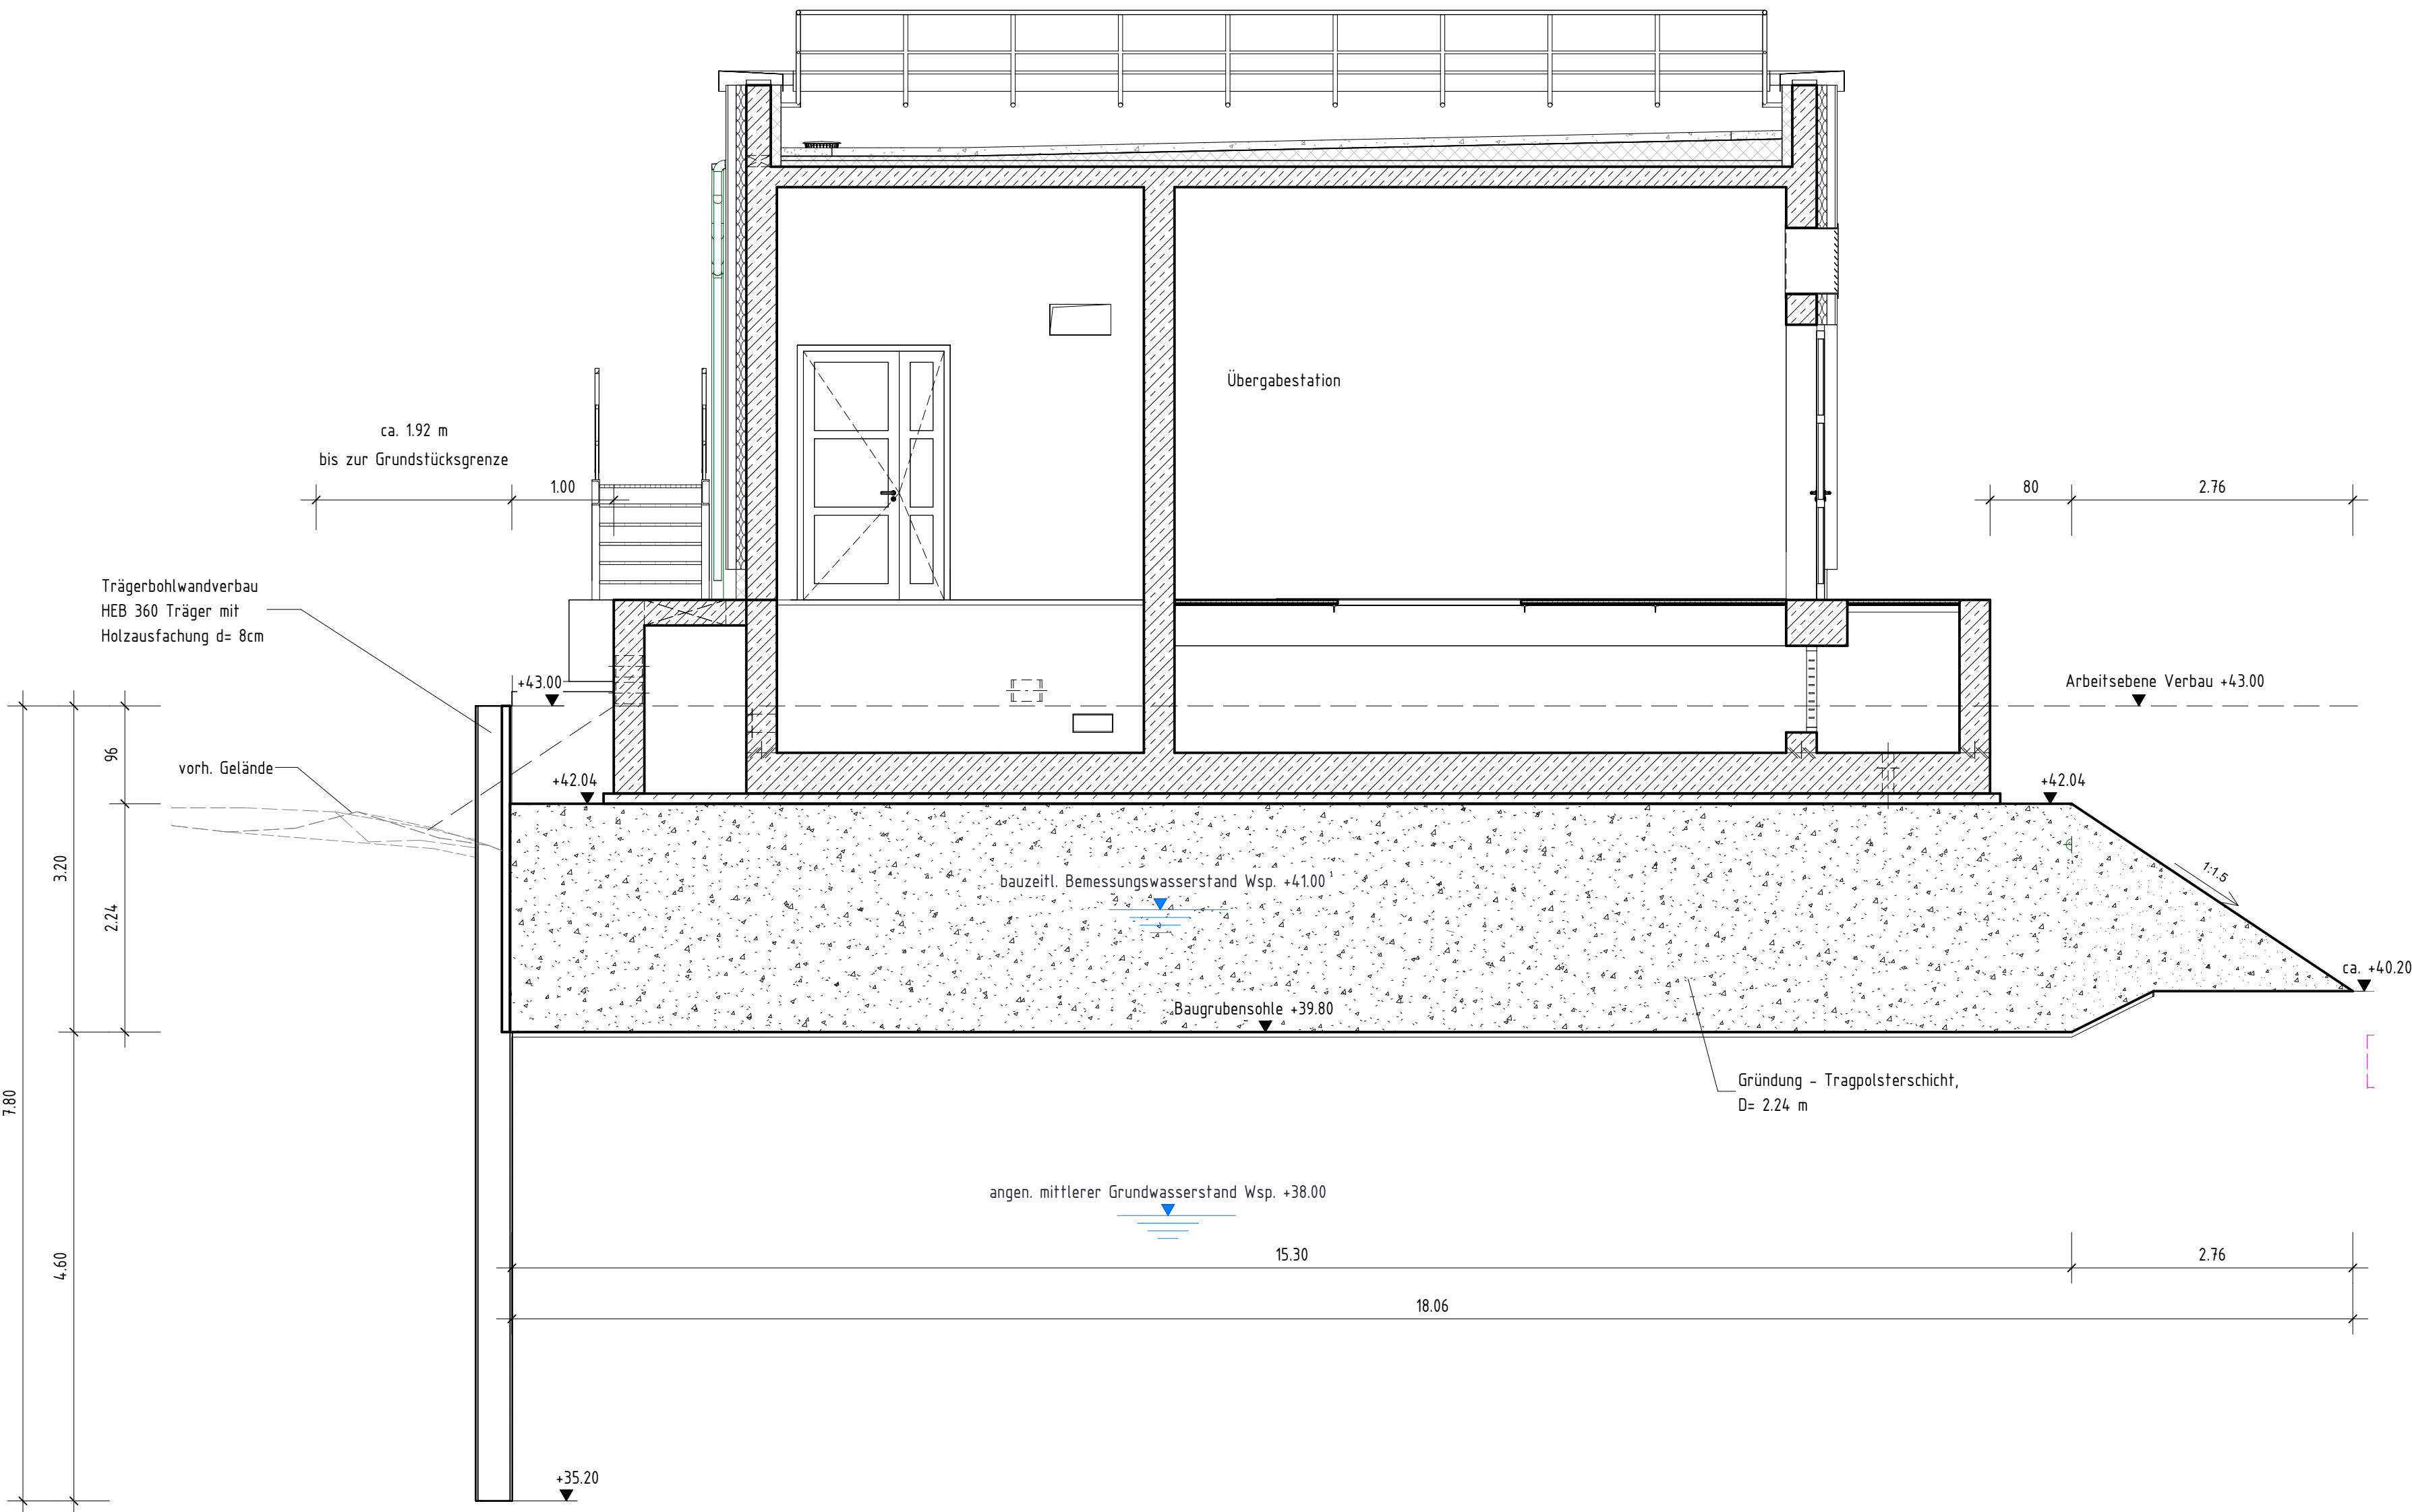

Schnitt D - D

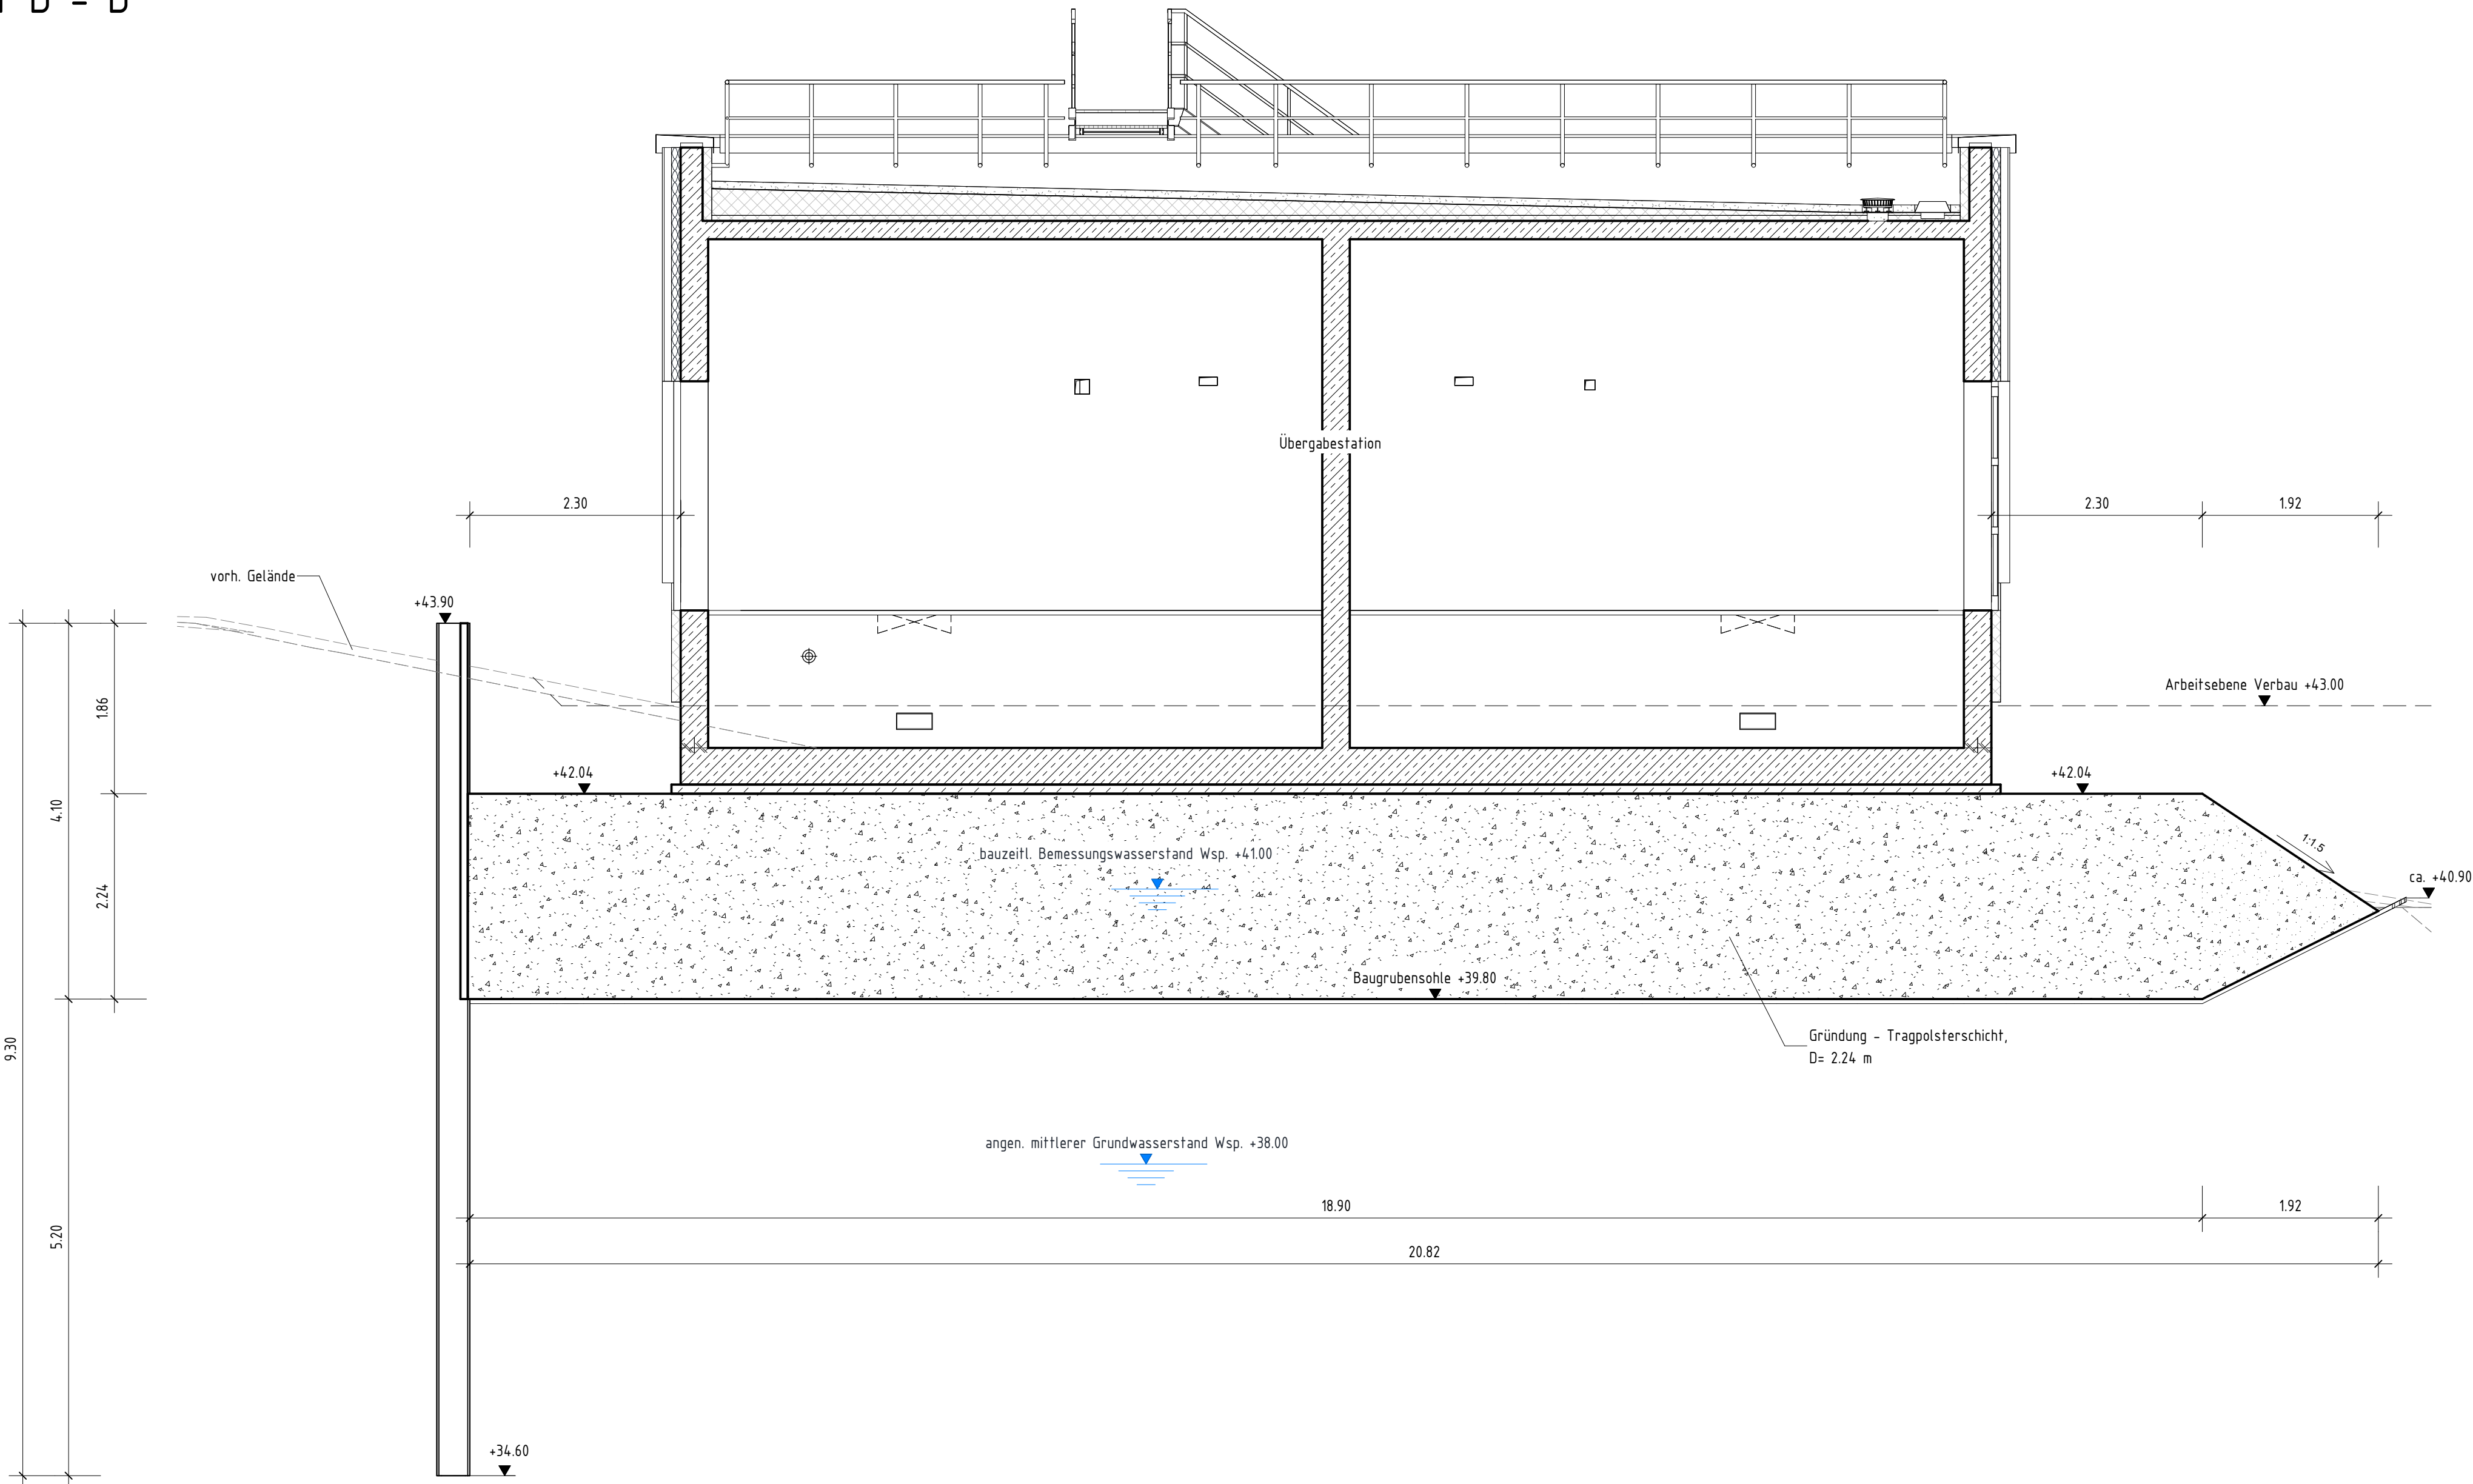

Schnitt E - E

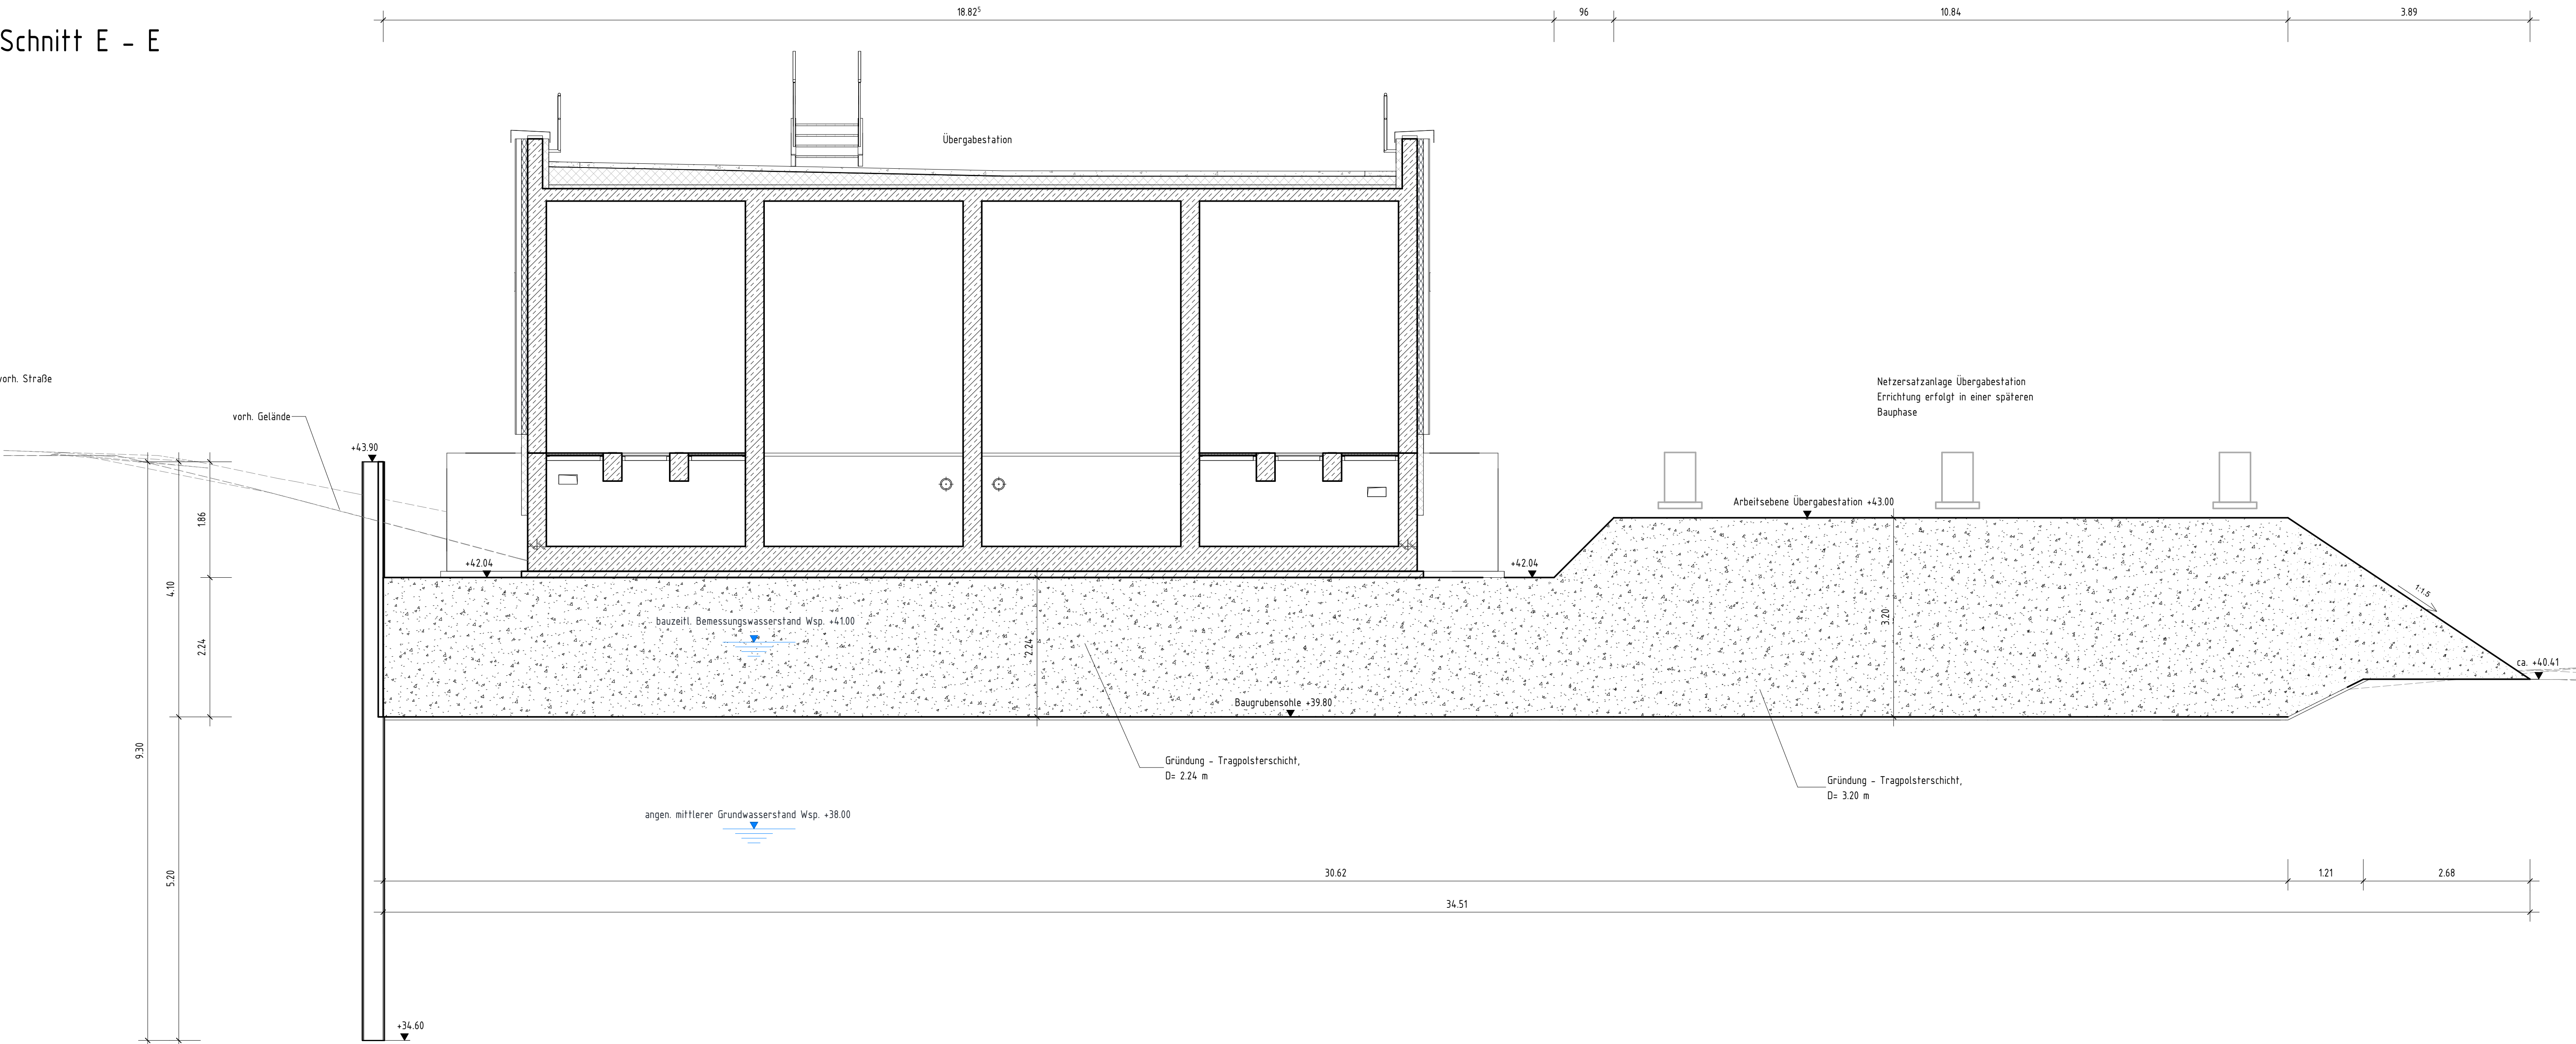

Legende

- vorhandenes Gelände
- gepl. Arbeitsebene zur Einbringung des Verbaus
- nachrichtliche Darstellung gepl. Pendelleitung
- gepl. Bauwerke
- gepl. Bauwerke späterer Bauphasen

zugehörige Zeichnungen

Plannummer	Inhalt
KALE_LP6_DA_OP_BWXX_001_Baugrube-VW	Übergabestation
KALE_LP6_DA_OP_BWXX_002_Baugrube-VW	Übergabestation

nur gültig für Ausschreibung



WUPPERVERBAND
für Wasser, Mensch und Umwelt

Projektbezeichnung: Neubau der Kläranlage Leverkusen-Bürrig

Projektnr. WV: Ausschreibung

Zeichnungsgegenstand/-objekt/-sicht/-schnitt:

Baugrube
vorgesehene Maßnahme
Übergabestation
Schnitt C-C bis Schnitt E-E

Höhenbezug: Lagebezug:

Plankennzeichen: Zeichnungsnummer: KALE | LP6 | DA | OP | BG08 | 011 | Maßstab: 1:50

Wuppertal, den Der Vorstand Der Planverfasser