


Lageplanausschnitt

M 1 : 250




Längsschnitt

M 1 : 500/20

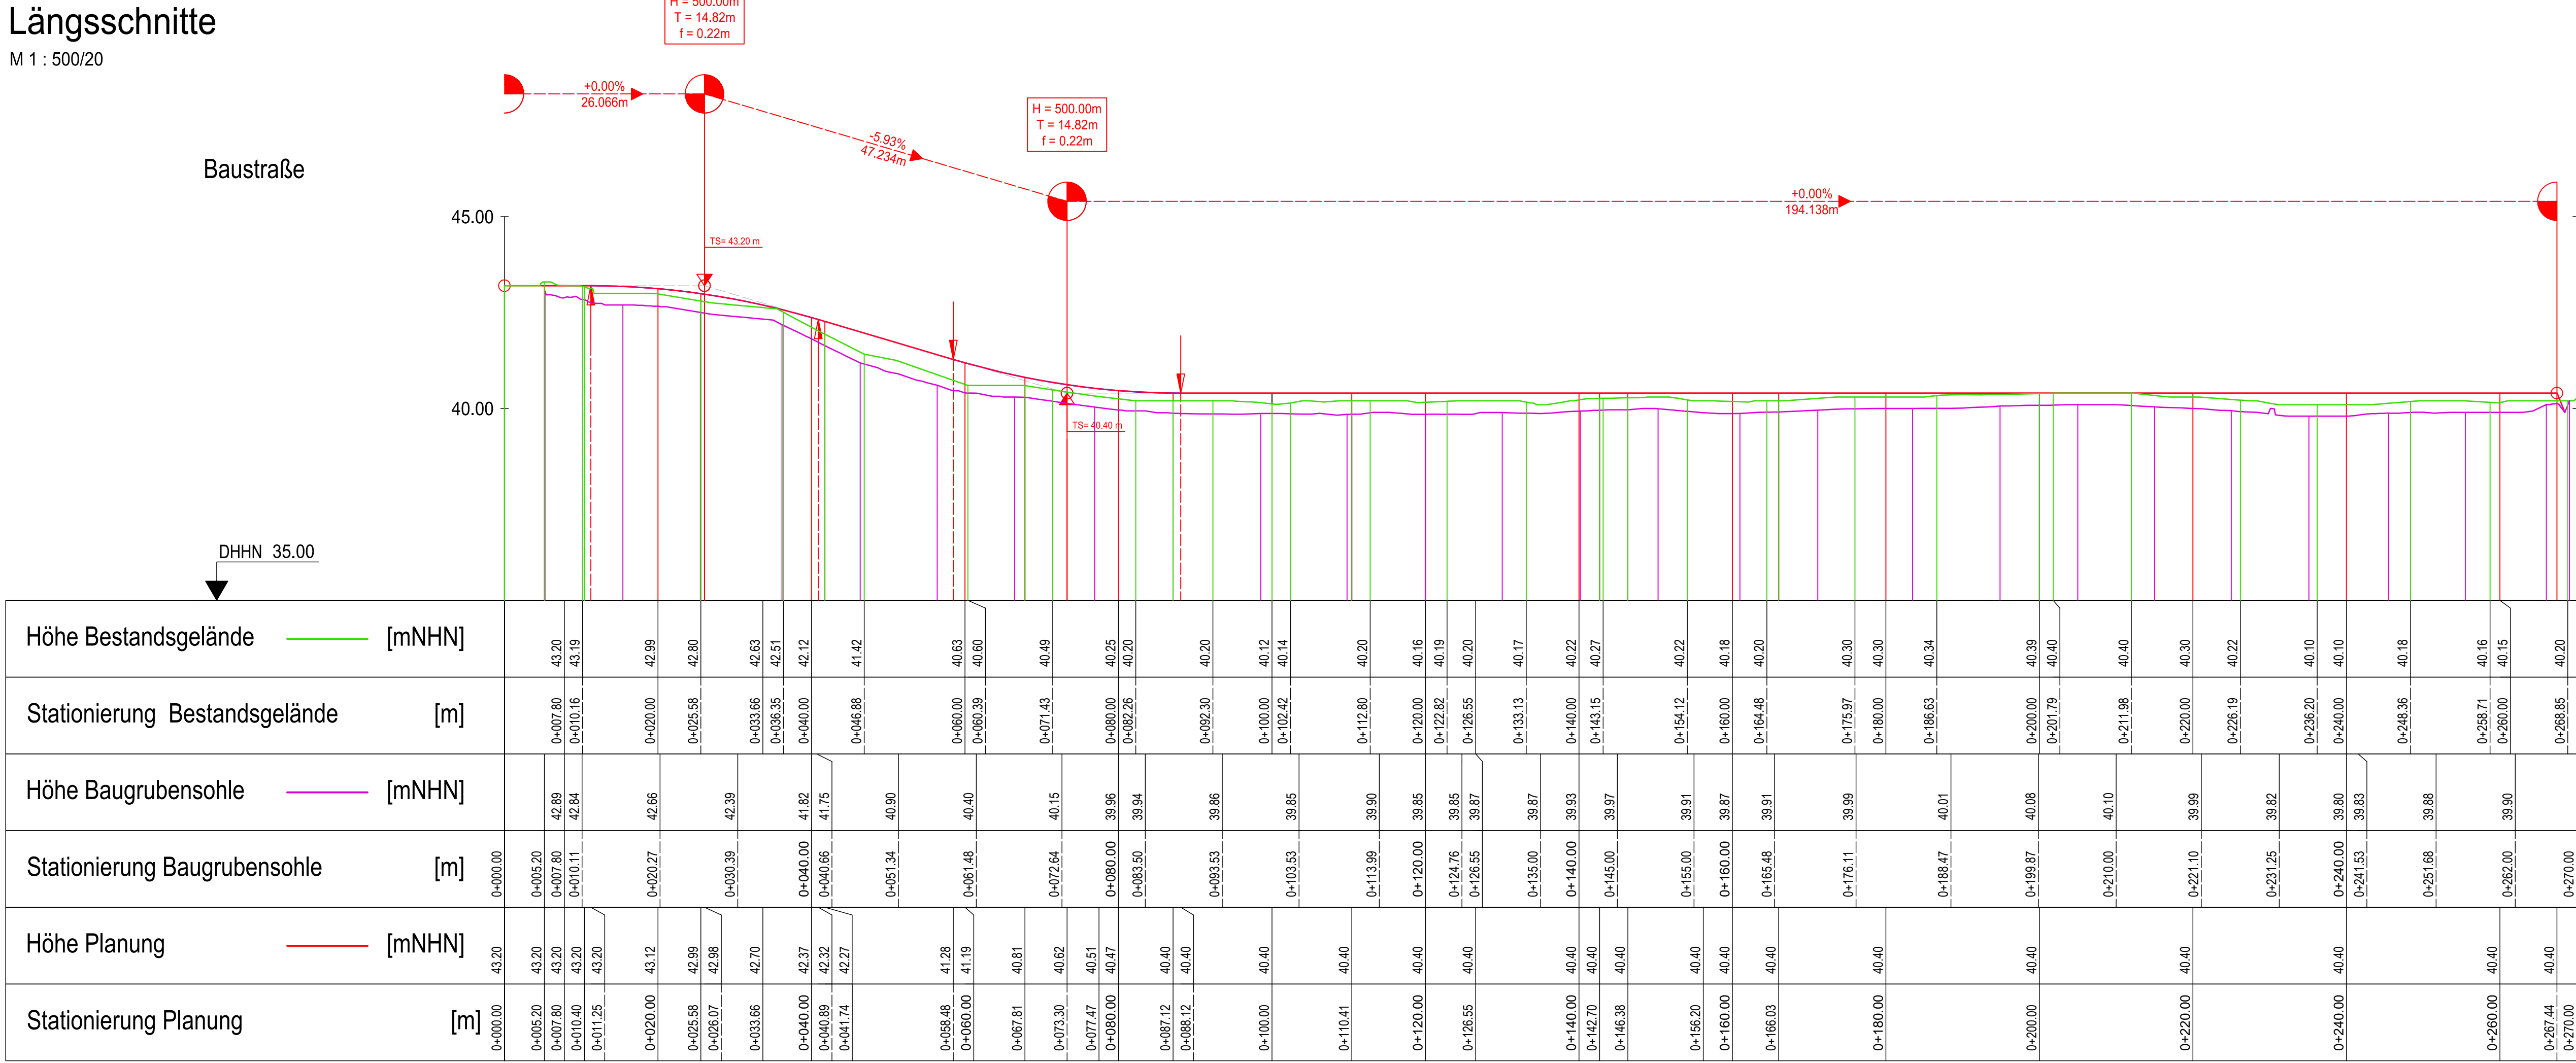


Pendelleitung

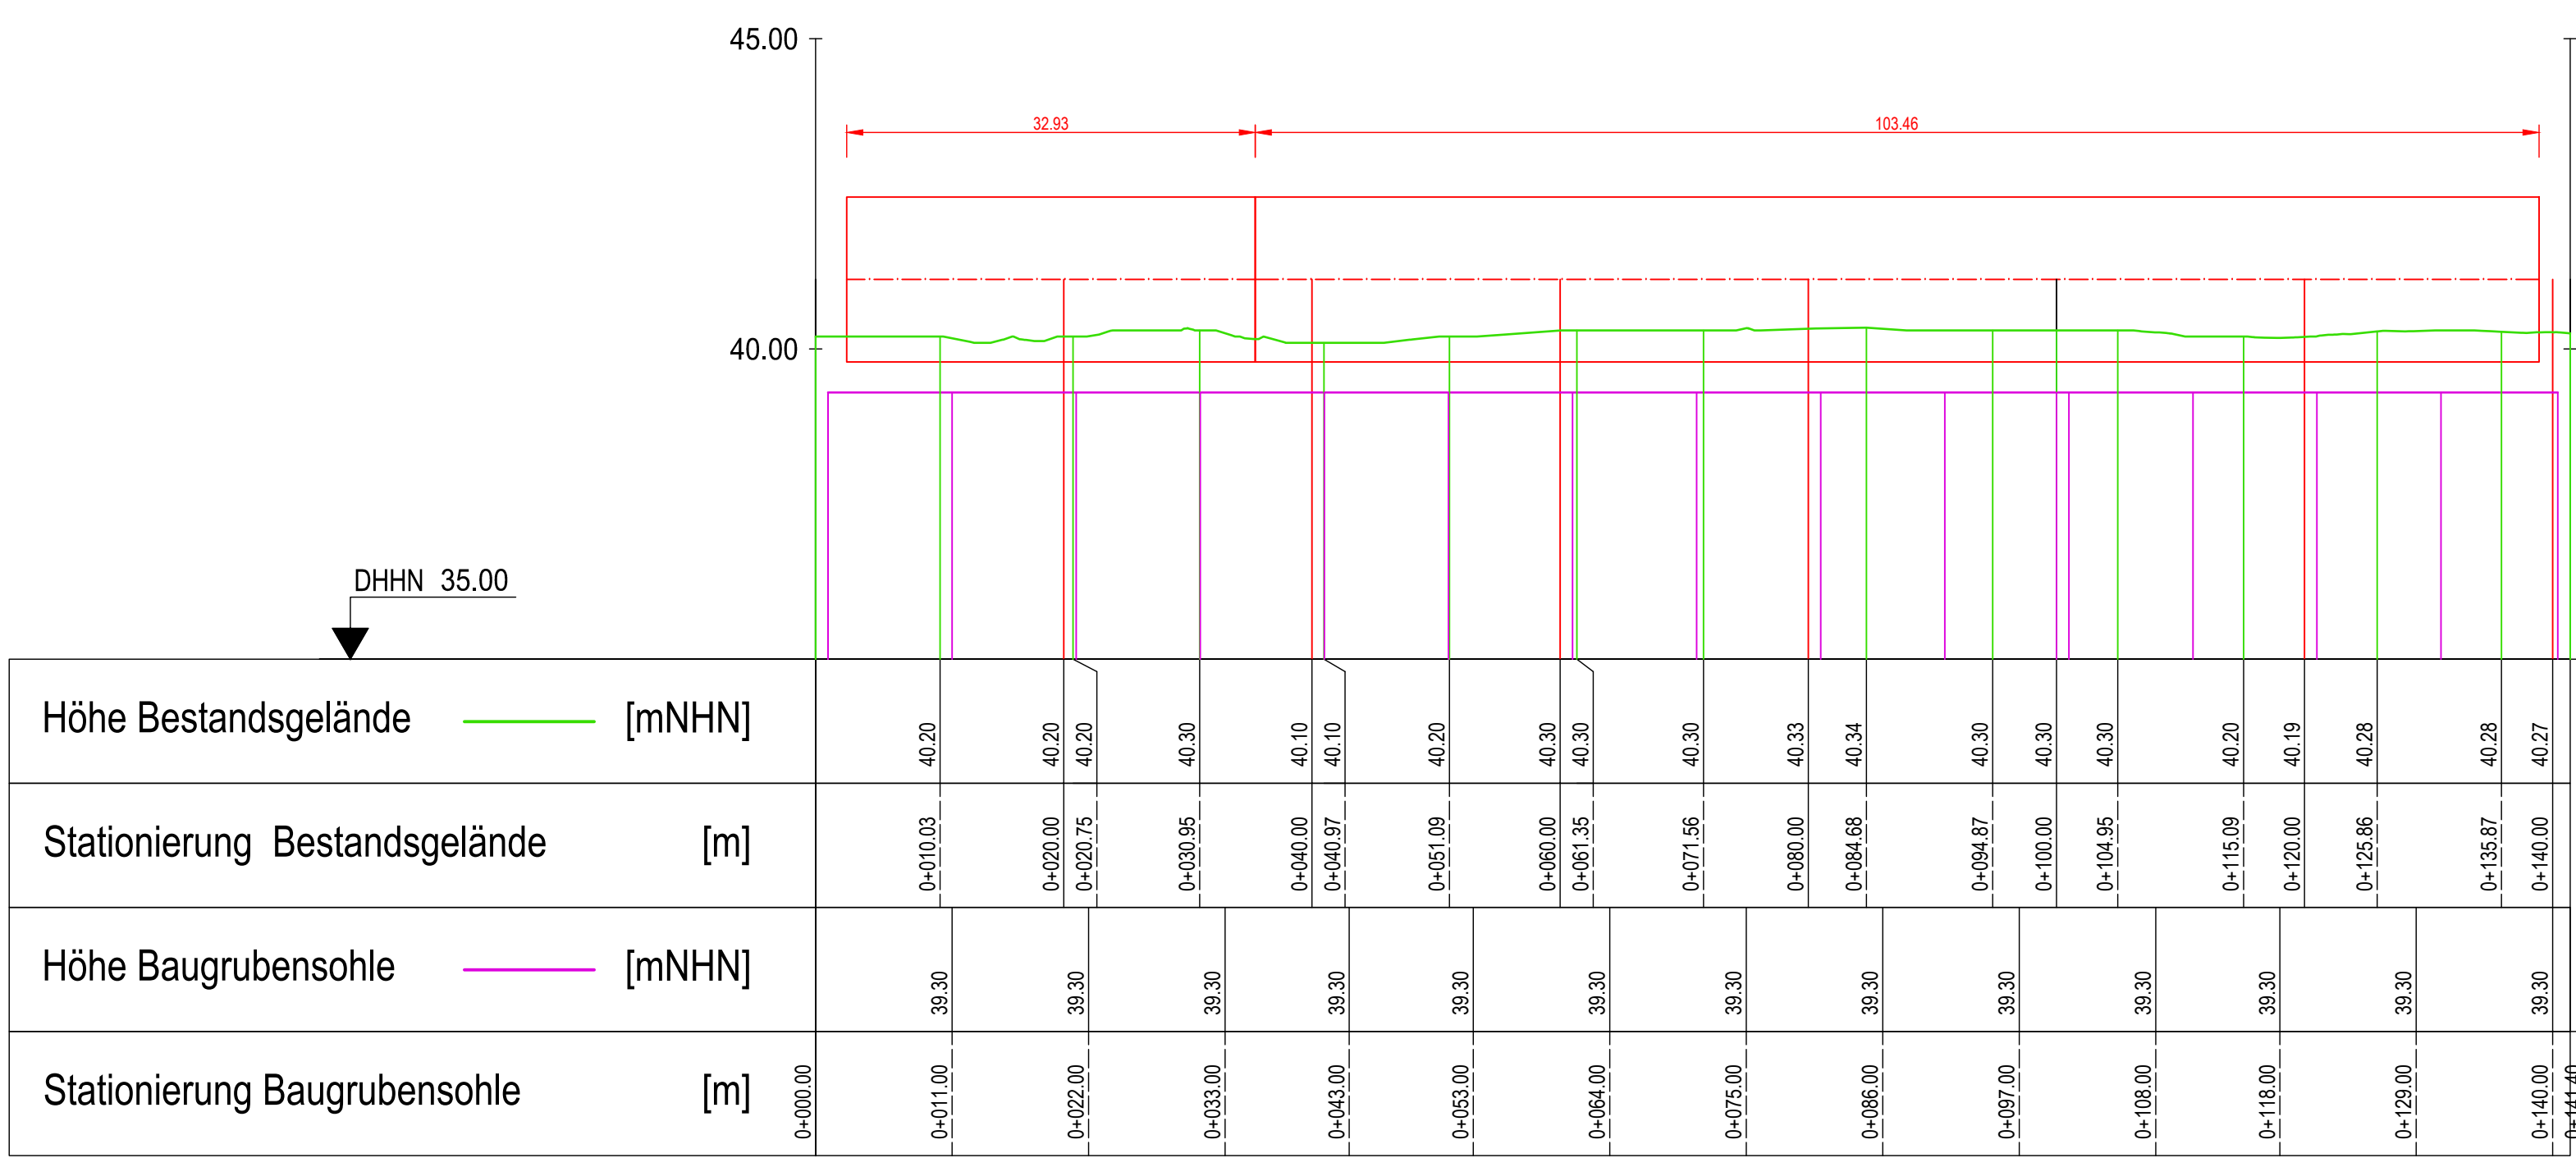

Querprofil

M 1 : 100

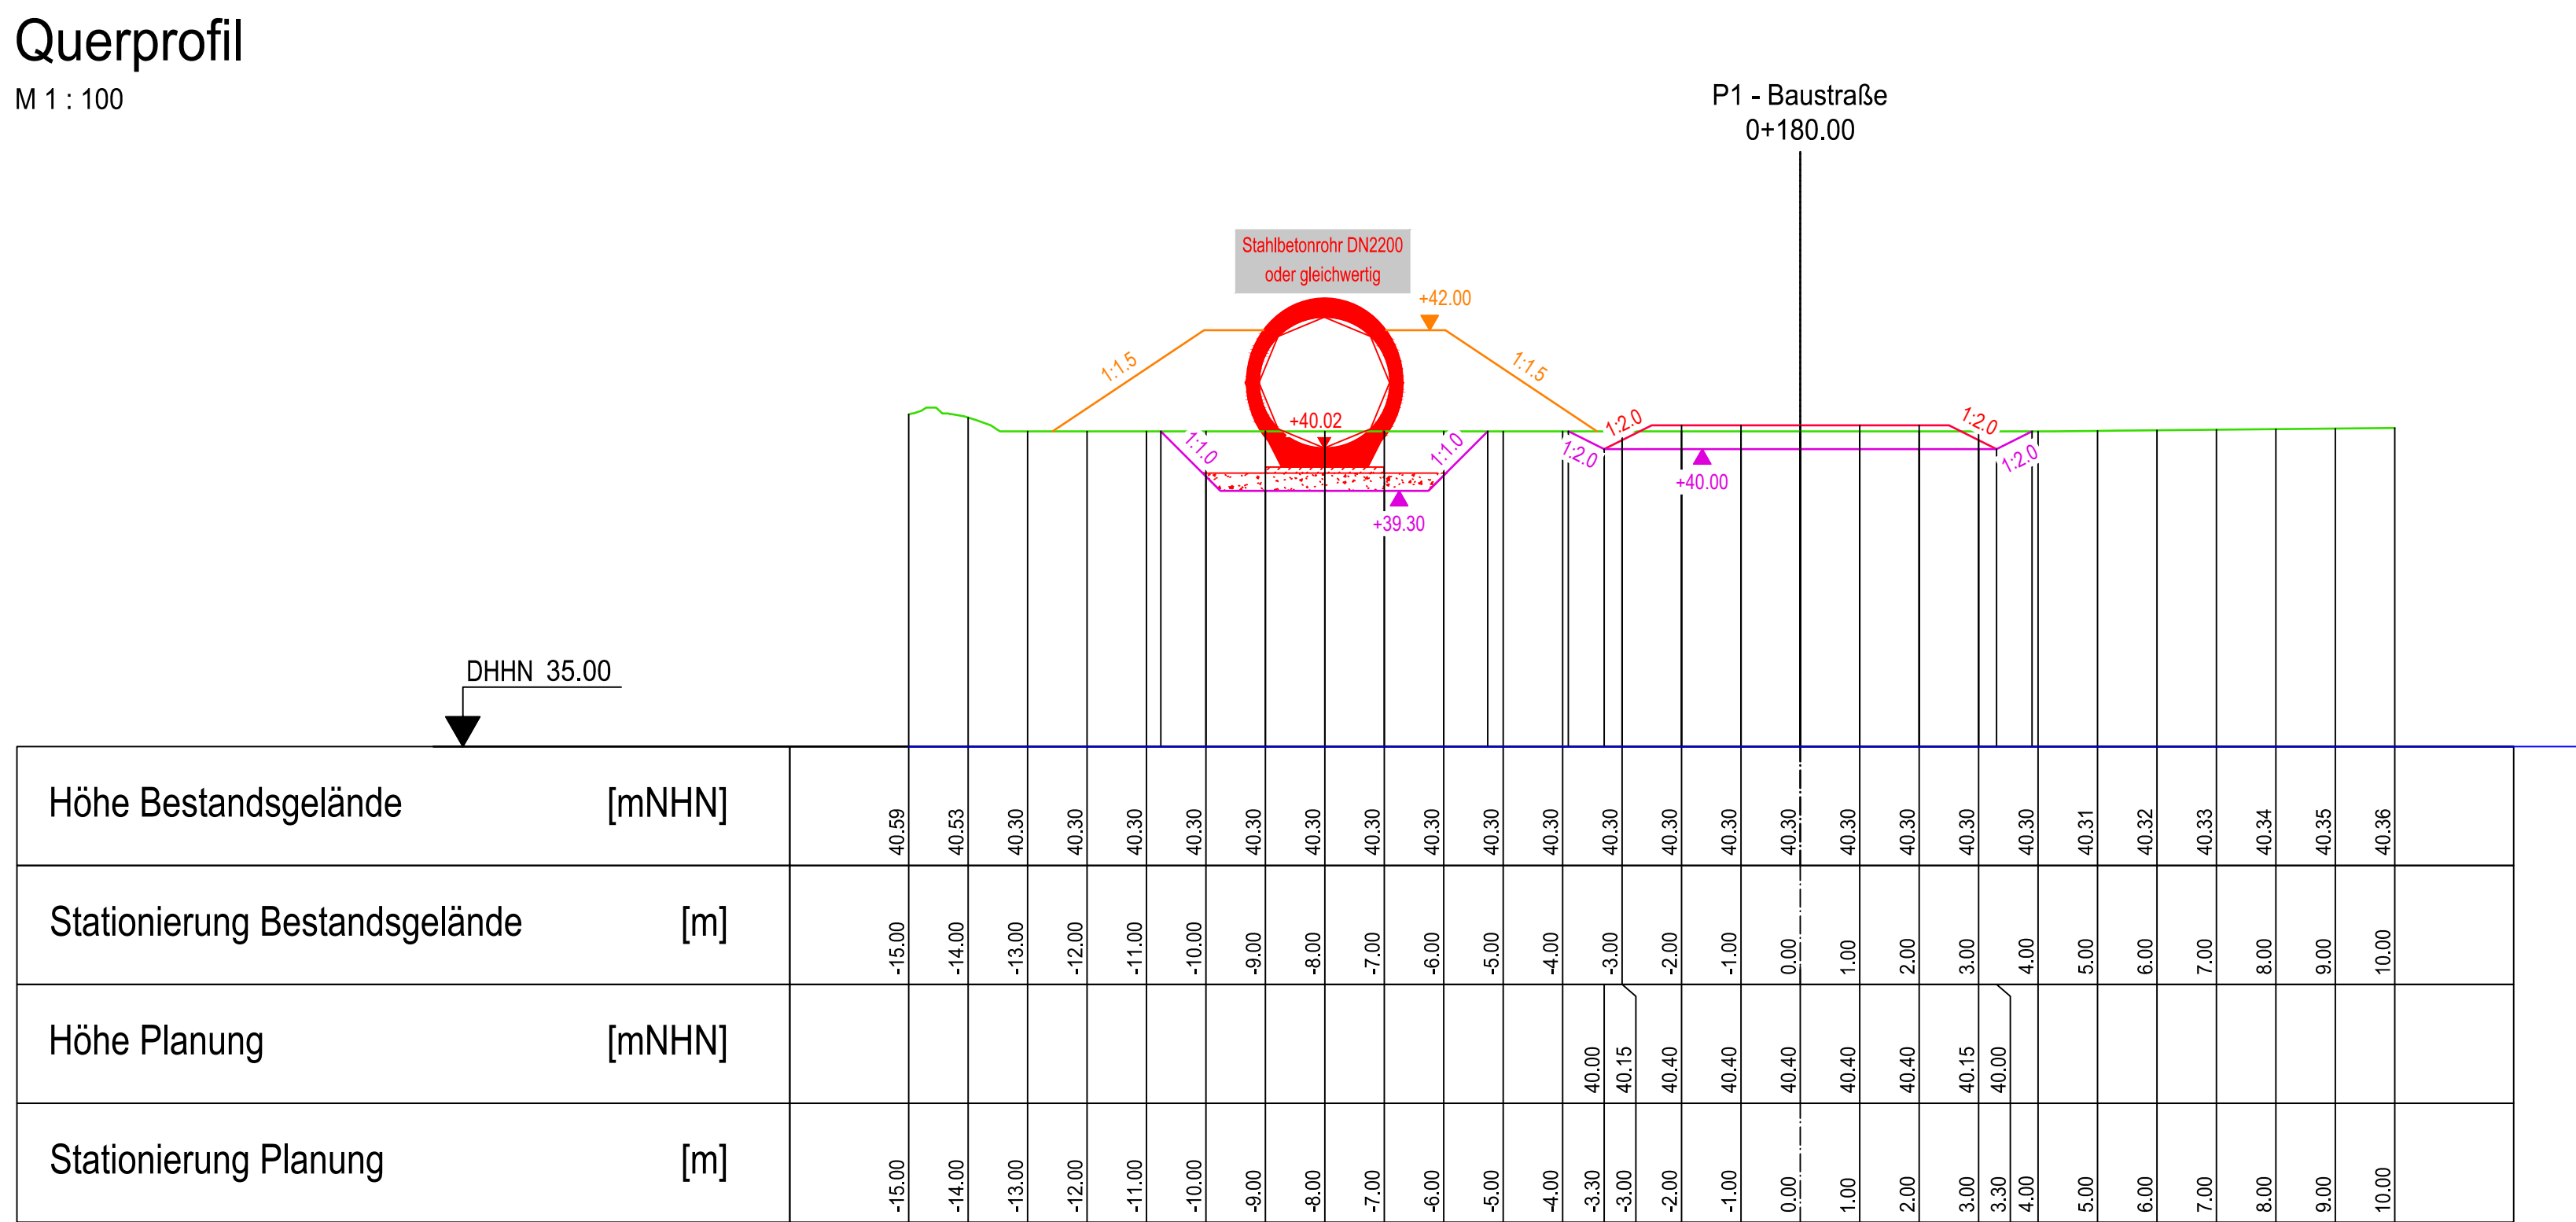

nur gültig für die Ausschreibung

WUPPERVERBAND für Wasser, Mensch und Umwelt	
Projektbezeichnung: Neubau der Kläranlage Leverkusen-Bürrig	
Projekt: WVV: Ausschreibung	
Zeichnungssteller(Firmenname, Adresse):	
Datum: 13.03.26 Name: BA1	
Auftrag: 13.03.26 Zeichnungsgegenstand/-objekt/-sicht/-schnitt: Baustraße Pendelleitung	
Bearb: 23.03.26 Zeichnungsnummer: 1071.43	
Gepr: 23.03.26 Lageplanausschnitt: Längsschnitte	
Modellname: Querschnitt	
Plankennzeichen: KALE LP6 HI OP BW32 002	
Wuppertal, den 13.03.26 Der Vorstand div. Der Planverfasser	

Abtrags/Auftragszusammenfassung

Name	Abtragsfaktor	Auftragsfaktor	20-Fläche	Abtrag	Auftrag	Netto
Menge Ausbau Vorabtrag für Baustraße	1.000	1.000	2789,33m²	776,51 Kubikmeter	0,04 Kubikmeter	776,51 Kubikmeter-Abtrag
Menge Baustraße	1.000	1.000	2442,70m²	0,00 Kubikmeter	1071,43 Kubikmeter	1071,43 Kubikmeter-Auftrag
Menge Ausbau Pendelleitung	1.000	1.000	751,22m²	586,93 Kubikmeter	0,01 Kubikmeter	586,90 Kubikmeter-Abtrag
Gesamt			6002,25m²	1363,42 Kubikmeter	1077,44 Kubikmeter	285,94 Kubikmeter-Abtrag