



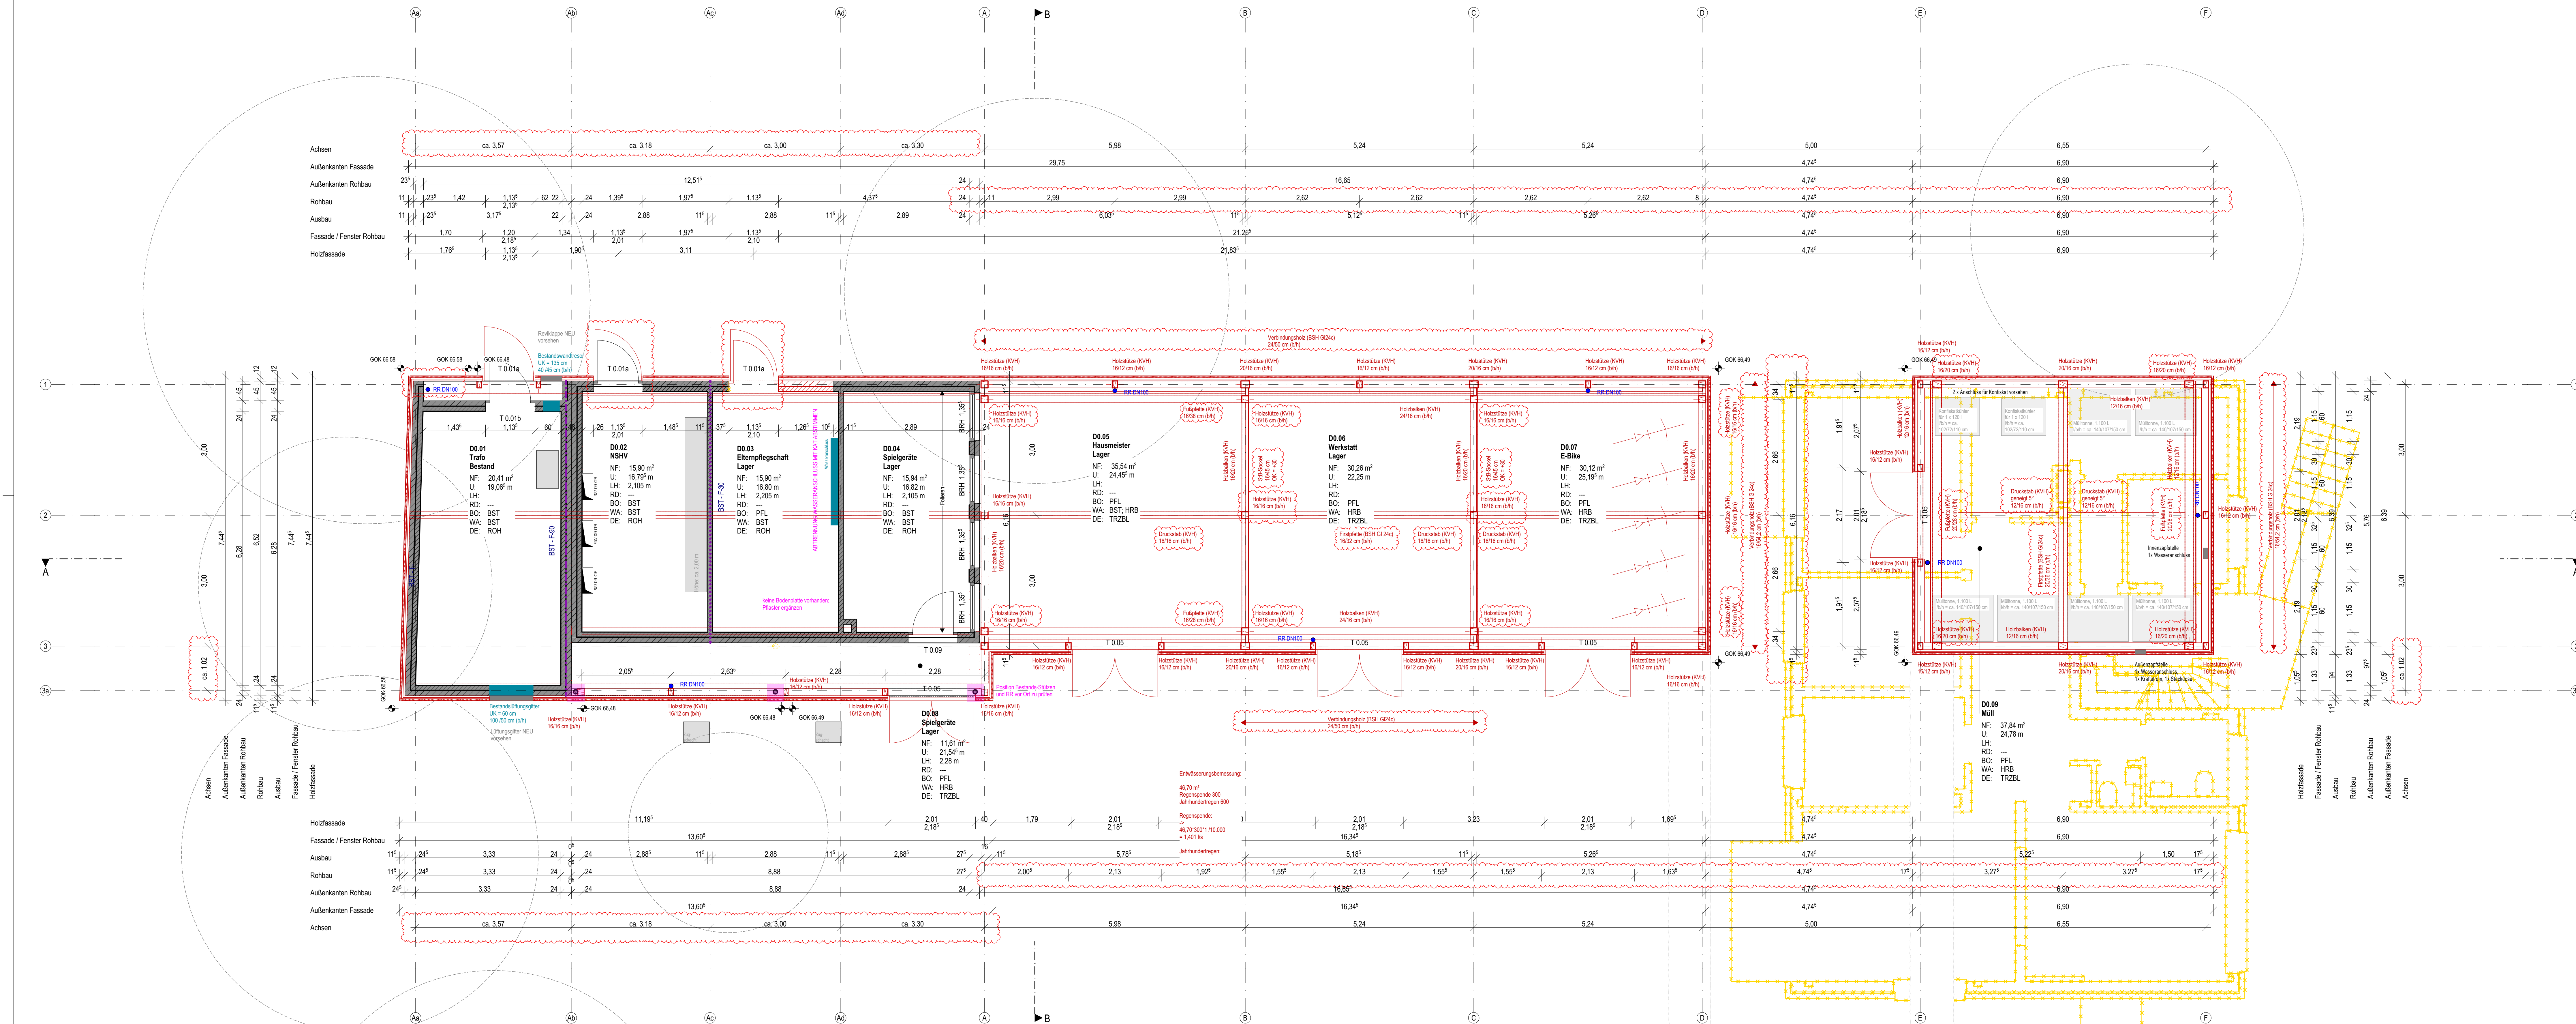

Legende	A - Fläche	RR - Regenfallrohr	DS - Dichtschleifband
OK - Oberkante	BF - Bruttofläche	HK - Hockstüber	NA - Notausstieg / Notausgang
UK - Unterkante	REVI - Revisionsklappe	KEVI - Kesselschlepp	RT - Rettungsweg
FF - Fertigpflaster	B - Breite	OK - Gasdichter	RWA - Rauch-Wärmeabzugsanlage
RD - Rohdecke	T - Tiefe	DF - Dachfenster	NRA - Natürliche Rauchabzugsanlage
RB - Rohbau	U - Umfang	FBH - Fußbodenheizung	NBA - Mechanische Rauchabzugsanlage
UZ - Überzug	H - Höhe	SO - Sonnenschutz	WA - Wärmeabzug
LT - Lichte Höhe	STG - Steigung (HT)	OTS - Oberflächenelement	RWG - Wärmeabzugsweg
ABD - Abhangpacke	GOK - Geländeerhöhte	FS - Feststellanlage	ASZ - Außenzugplatte
BRH - Brüstungshöhe		DFU - Delfinge	

KS - Kalksandmauerwerk	RPS, EPS - Rigid Perimeter System, Extruded Polystyrene	BS - Bestand	Feuerwiderstandsklassen DIN 4102-2
HLZ - Hochlochziegel	TSD - Trittschalldämmung	NEU - Neubau	Brandschutz Bestand (BSB)
VMZ - Vornauerziegel	WD - Wärmedämmung weich	ABR - Abriss	Brandschutz Neubau
POR - Porenbetonmauerwerk	MWO - Wärmedämmung Mineralwolle	WD - Wanddurchbruch (BH)	Feuerwiderstand - 30 Min.
STB - Stahlbeton	Minerale	DD - Deckendurchbruch	hochfeuerhemmend - 90 Min.
STB-ET - Stahlbeton Fertigteil	Sand	BD - Bodendurchbruch	feuerhemmend - 60 Min.
STB-WU - Stahlbeton wasserundurchlässig	Kies	WS - Windschutz (BHT)	Feuerwiderstand - 120 Min.
OK - Gasperforationswerk	Schotter		Brandwand
	Gewachsener Boden		

Alle Höhenmaße beziehen sich auf Oberkante Fertigfußboden! BRH = OKH bis OK ROH

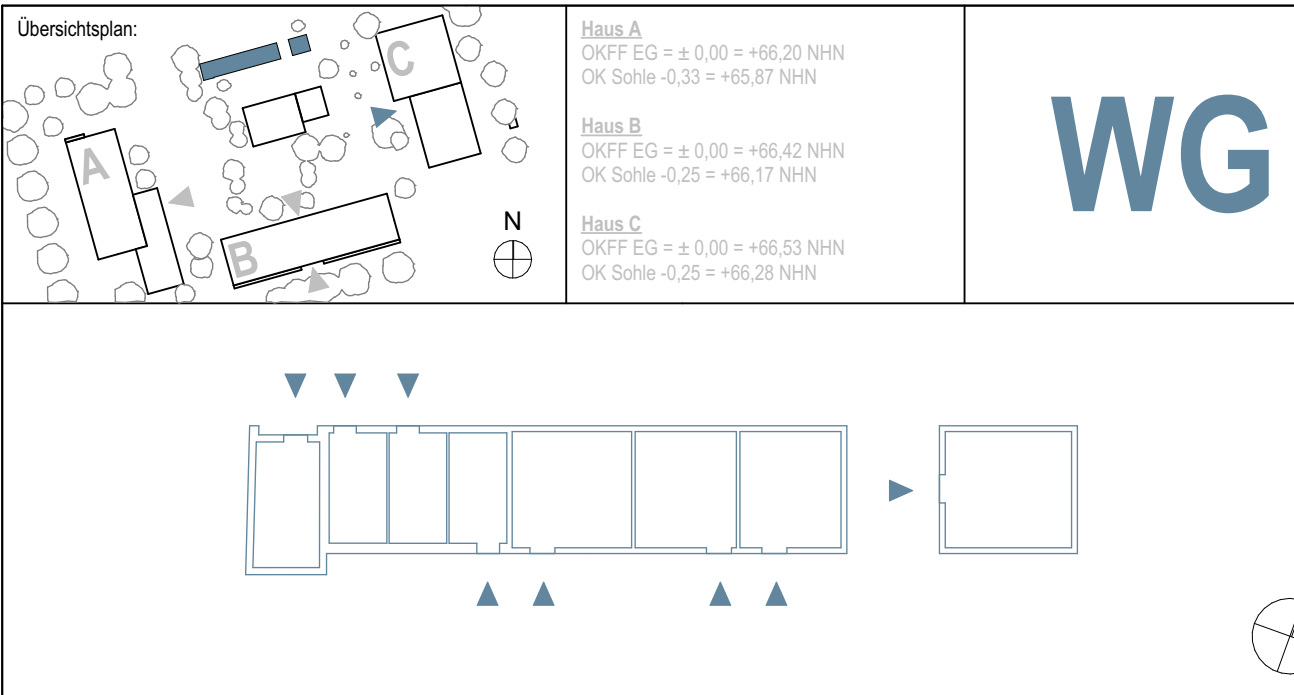

Hinweise:
Alle Maße sind vom Unternehmer genau zu prüfen und zu vergleichen! Unterdimensionen sind der Bauleitung unverzüglich zu melden!
Die Aufgaben der Baugemeinschaft sind zu beachten und einzuhalten! Dieser Plan ist nur in Verbindung mit den Plänen des Statikers, der Fachingenieure und der Fachfirmen gültig und zu verwenden!
Tür- und Fensteröffnungen sind Rohbaumaße! Alle Höhenmaße beziehen sich auf Oberkante Fertigfußboden! Für abgehängte Decken, Oberböden und Wandputzungen sind die jeweiligen Verlegepläne zu beachten! Diese sind verbindlich!

Index	Datum	Name	Art der Änderung
b	20.07.2020	LB, JP	Ergänzung Achsen Bestand, Anpassung Dachtragwerk, Errichtung zusätzlicher Türen, Anpassung Dachentwässerung an Sanitärkonstruktion, Beschriftung Mülleimer, Anpassung Holzbohlestruktur an Angaben Stahl
a	18.06.2020	LB	Anpassung Raumzugänge, Einfall Trennwand Raum D0.03, Anpassung Raumbereinigung, Anpassung Raumumzug, Anpassung Dachentwässerung
	03.08.2020	LB	Vorbereitungsbauwerk entfernt
	05.10.2023	MB	Plan erstellt

Bauherr: Gemeinde Ascheberg	Architekt: LINDNER LOHSE ARCHITEKTEN BDA
Dieringstraße 7 59378 Ascheberg	Westfälendamm 59 - 44141 Dortmund - Ruf: 0231 - 91 22 871 Fax: 0231 - 91 22 873 - info@lindner-lohse-architekten.de
Nutzer: Profilschule Ascheberg	Projekt: Profilschulcampus Ascheberg
Bahnhofweg 1-5 59387 Ascheberg	Bahnhofweg 1-5 59387 Ascheberg
Planinhalt:	Projektziel: PSA-WG A
	Leistungsphase: Ausführungsplanung
	Maßstab: 1:50
	Planname: GR-EG-50
	Index: b