



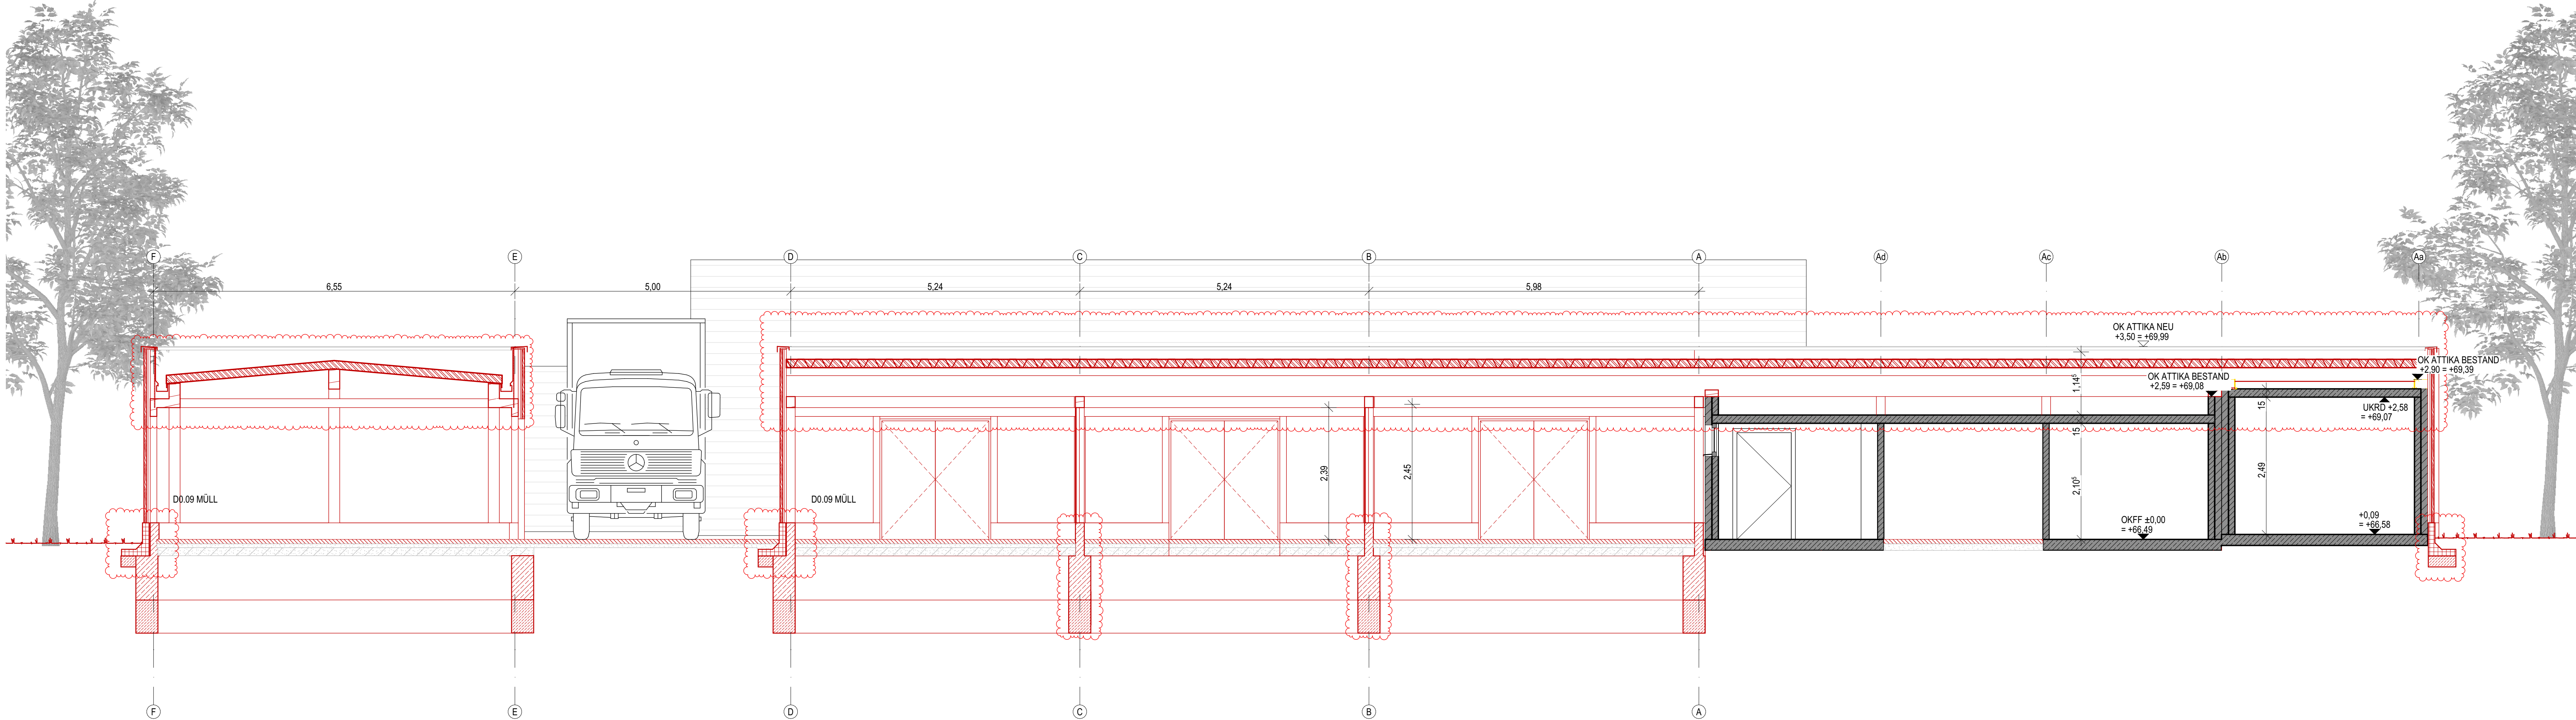


WG - Schnitt A

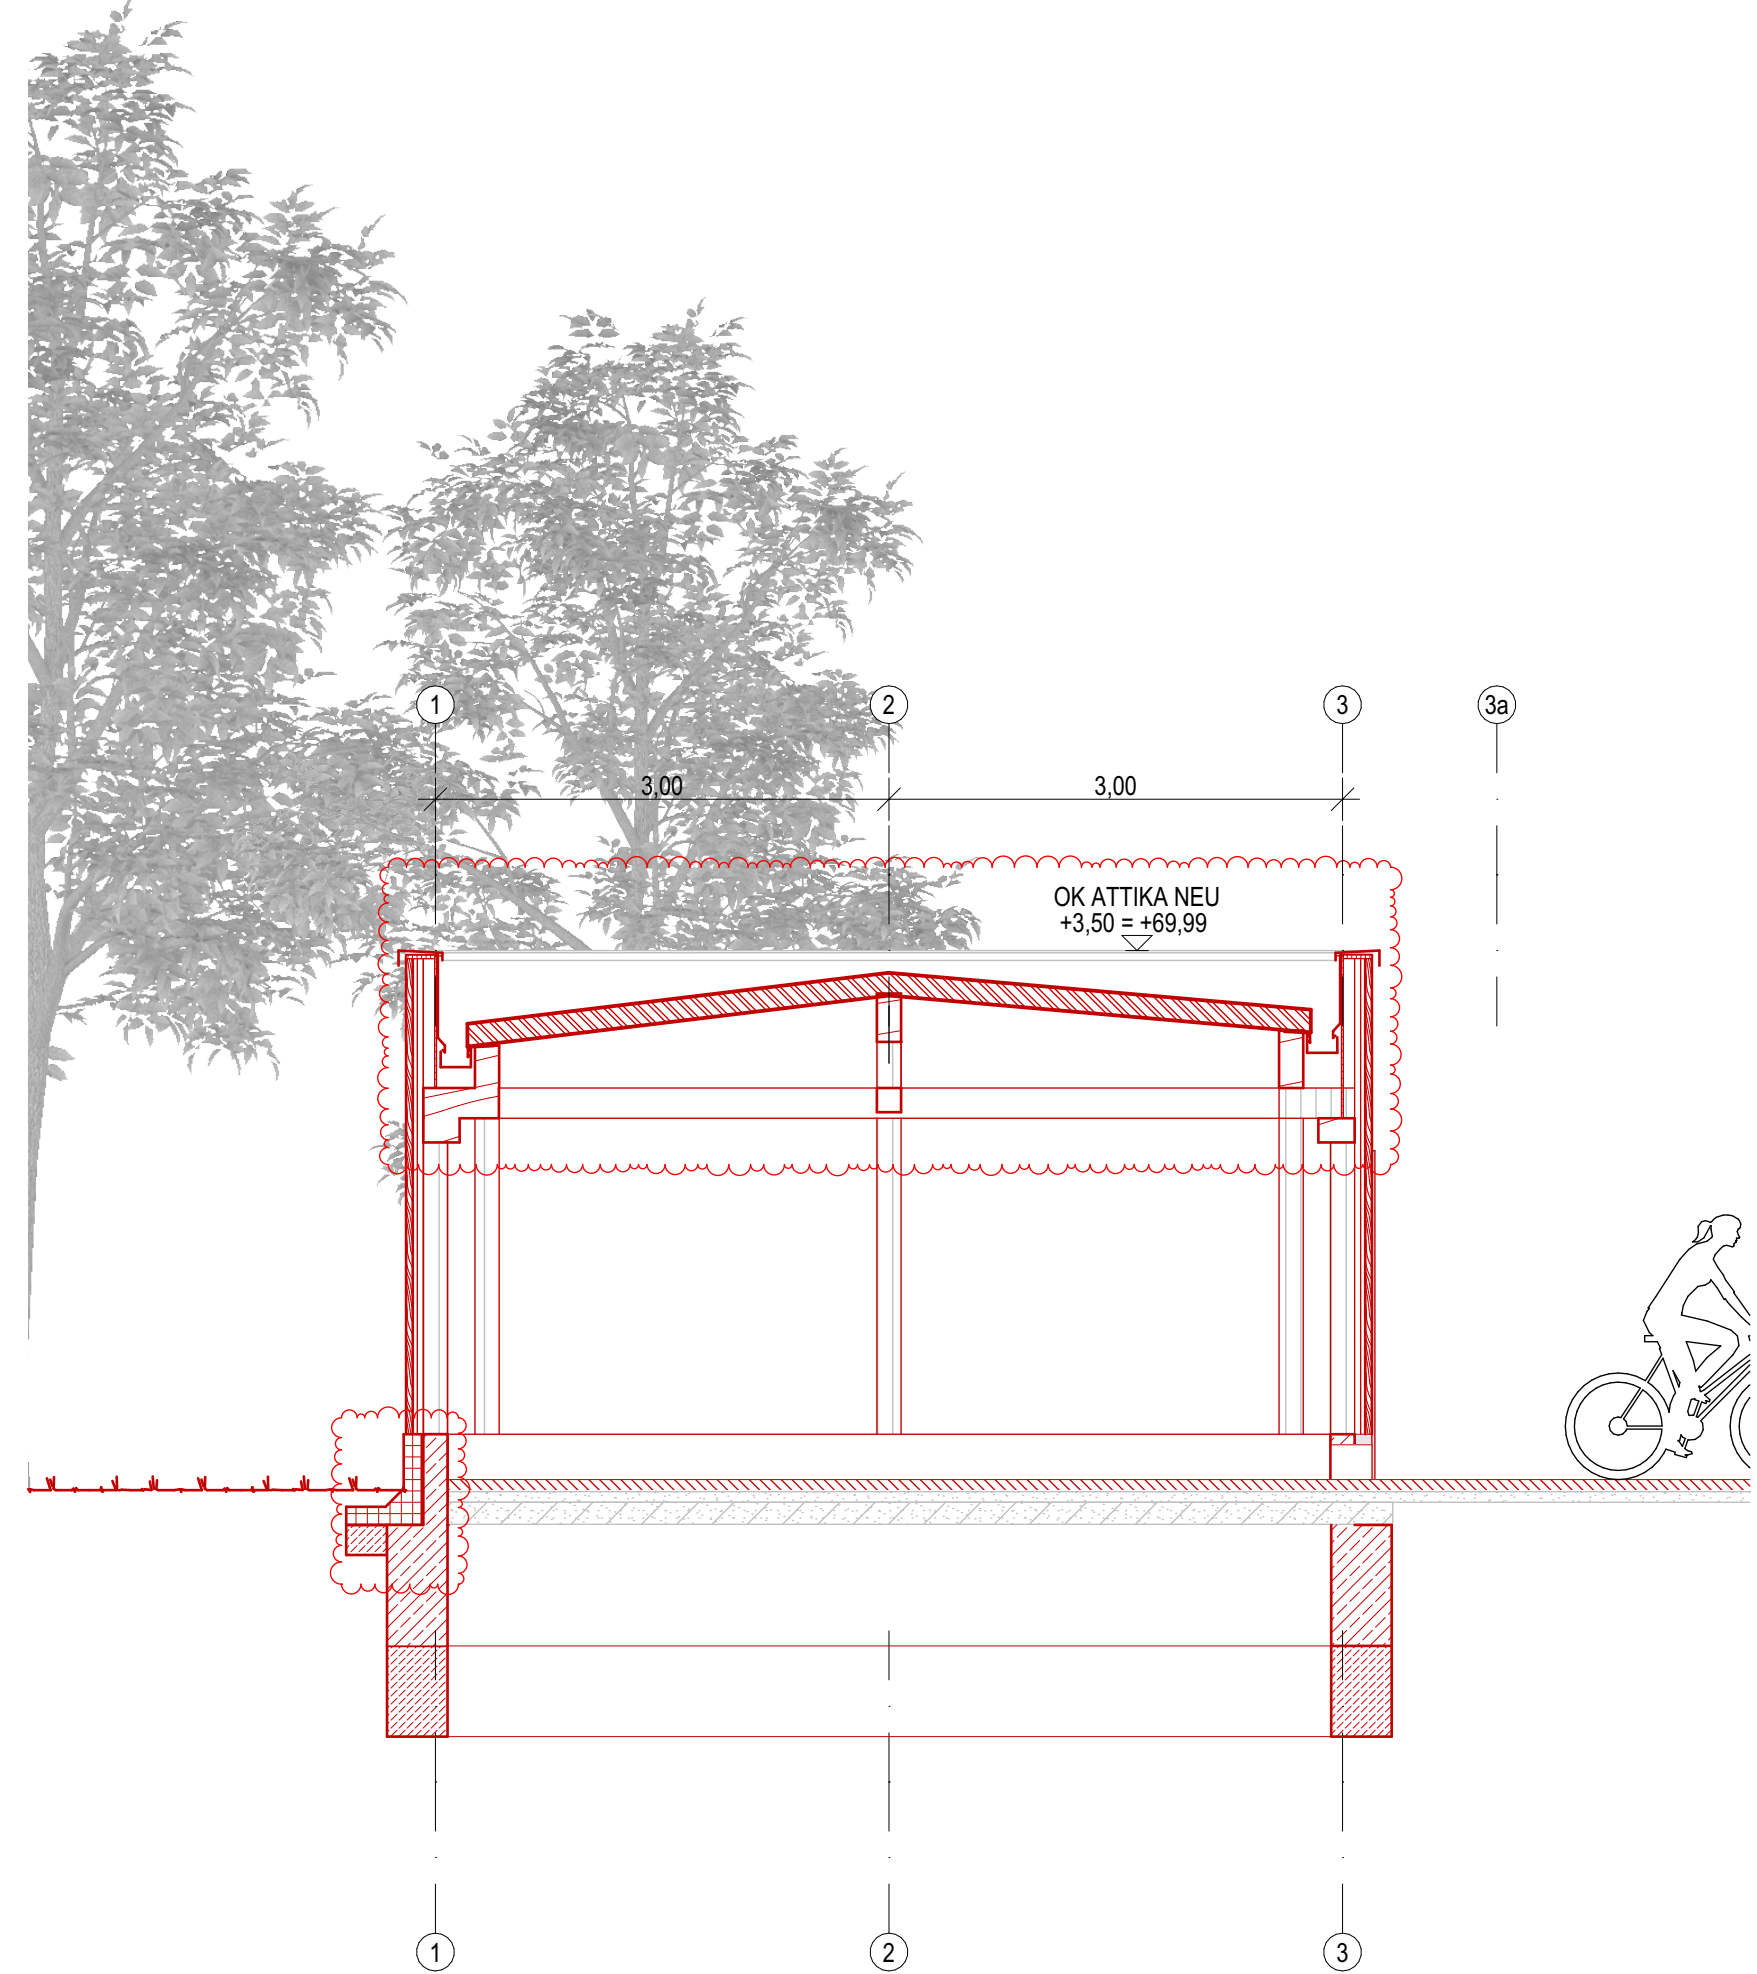

WG - Schnitt B

Legende:			
OK - Oberkante	A - Fläche	RR - Regenfallrohr	DS - Dichtschießend
UK - Unterkante	BF - Bruttofläche	HK - Heizkörper	NA - Notausstieg / Notausgang
VK - Vorderkante	NF - Nettofläche	REV - Revisionsklappe	RW - Rettungsweg
FF - Fertigfußboden	B - Breite	GK - Gipskarton	RWA - Rauch-Wärmeabzugsanlage
RD - Rohdecke	T - Tiefe	DF - Dachfenster	NRA - Natürliche Rauchabzugsanlage
RB - Rohbau	U - Umfang	OL - Oberlicht	MRA - Mechanische Rauchabzugsanlage
ÜZ - Überzug	H - Höhe	FBH - Fußbodenheizung	WA - Wärmeabzug
UZ - Unterzug	LH - Lichte Höhe	SO - Sonnenschutz	RWG - Wärmeabzuggerät
FD - Fertigdecke	STG - Stieghöhe (HT)	OTS - Oberlichtschleier	AZS - Außenanzug
ABD - Abhangende	FS - Feststellanlage	DU - Dehnungsfuge	
BRH - Brüstungshöhe	GOK - Geländeerhöhung		
KS - Kalksandmauerwerk	XPS, EPS - Harte Wärmedämmung	BST - Bestand	Feuerwiderstandsklassen DIN 4102-2
HLZ - Hochlochziegel	TSD - Trittschalldämmung	NEU - Neubau	Brandschutz Bestand (BST)
VMZ - Vormauerziegel	WD - Wärmedämmung weich	ABB - Abbruch	Brandschutz Neubau
POR - Porenbetonmauerwerk	MW - Wärmedämmung Mineralwolle	WD - Wandschubbruch (B/H)	Feuerwiderstand - 30 Min.
STB - Stahlbeton	Erde	DD - Deckendurchbruch	hochfeuerhemmend - 60 Min.
BETON - Beton - unbewehrt	Sand	BD - Bodendurchbruch	feuerbeständig - 90 Min.
STB-F - Stahlbeton Fertigteil	Kies	WS - Wandschütz (B/HT)	Feuerwiderstand - 120 Min.
STB-WU - Stahlbeton wasserundurchlässig	Schotter		Brandwand
GK - Gipskartonländenwerk	Gewachsener Boden		
Alle Höhenmaße beziehen sich auf Oberkante Fertigfußboden! BRH = OKFF bis OK ROH			

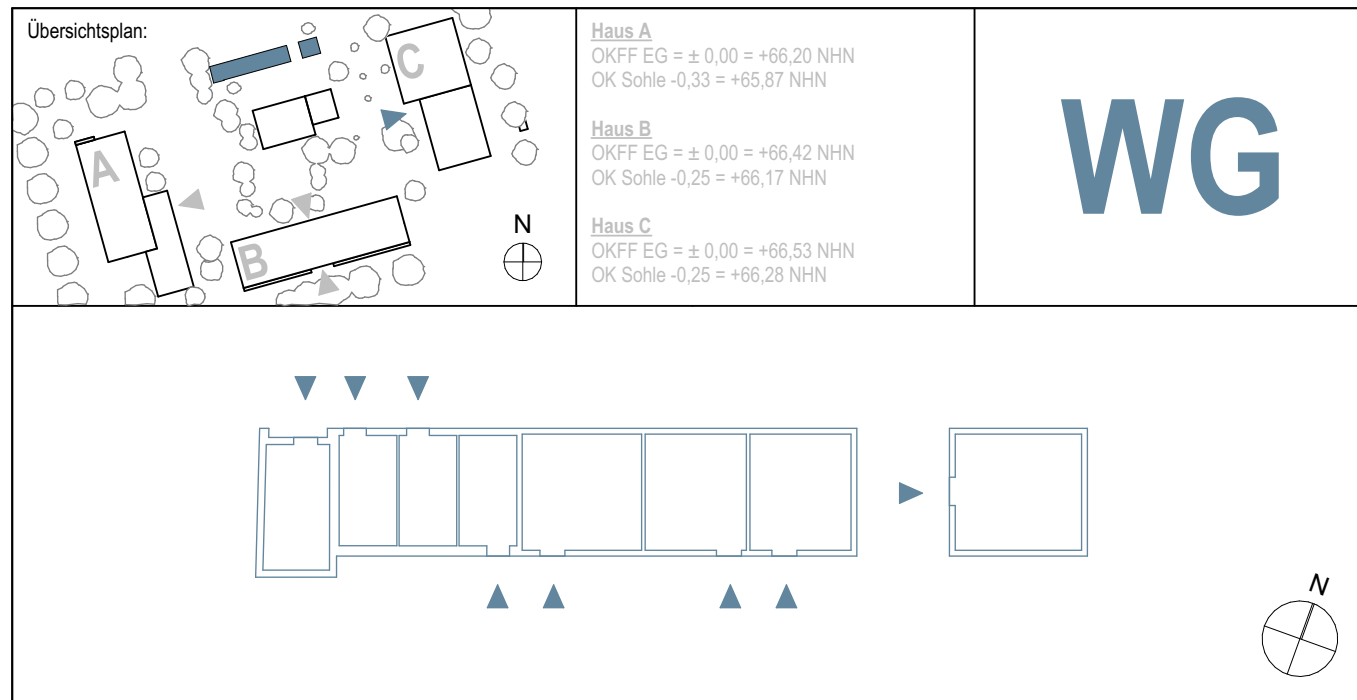

Hinweise:
Alle Maße sind vom Unternehmer genau zu prüfen und zu vergleichen! Unstimmigkeiten sind der Bauleitung unverzüglich zu melden!
Die Auflagen der Baugenehmigung sind zu beachten und einzuhalten! Dieser Plan ist nur in Verbindung mit den Plänen des Statikers, der Fachingenieure und der Fachfirmen gültig und zu verwenden!
Tür- und Fensteröffnungsmaße sind Rohbaumaße! Alle Höhenmaße beziehen sich auf Oberkante Fertigfußboden! Für abgehängte Decken, Oberböden und Wandplatten sind die jeweiligen Verlegepläne zu beachten! Diese sind verbindlich!

Index	Datum	Name	Art der Änderung
c	20.07.2026	JP	Anpassung Holzkonstruktion an Angaben Statik
b	10.07.2026	LB	Anpassung Dachform und Aufbau
a	18.06.2026	LB	Anpassung Dachaufbau, Ergänzung L-Stein
	03.06.2026	LB	Vorbauzustatus entfernen
	05.10.2023	MB	Plan erstellt

Bauherr: Gemeinde Ascheberg		Architekt: LINDNER LOHSE ARCHITEKTEN BDA	
Dienststraße 7 59378 Ascheberg		Westfalendamm 59 - 44141 Dortmund - Ruf: 0231. 91 22 871 Fax: 0231. 91 22 873 - info@lindner-lohse-architekten.de	
Nutzer: Profilschule Ascheberg		Projekt: Profilschulcampus Ascheberg	
Bahnhofsweg 1-5 59378 Ascheberg		Bahnhofsweg 1-5 59378 Ascheberg	
Planinhalt:		Projektkürzel: PSA-WG A	Leistungsphase: Ausführungsplanung
		Planname: SC-A-B-50	Maßstab: 1:50
WG - Schnitte A,B			Index: c