

Anlage : 5.1.1
Projekt-Nr.: 1120692

SCHICHTENVERZEICHNIS

Kopfblatt zum Schichtenverzeichnis für Bohrungen ohne durchgehende Gewinnung von gekernten Proben

Bohrung: BK 1 / Blatt 0

Karte i.M. 1: Nr:

Name des Kartenblattes:

Gitterwerte des Bohrpunktes: Rechts:

Hoch:

Ort, in oder bei dem die Bohrung liegt: Attendorn

Kreis:

Zweck der Bohrung: Erkundung

Baugrund:

Höhe des Ansatzpunktes in m über NN: 0,00

(Ansatzpunkt 0,00 m über Gelände)

Auftraggeber: Hansestadt Attendorn

Objekt: Neuerschließung des Gewerbegebietes "Fernholte-Eckenbach"

Bohrunternehmer: Gerätebau Wiedtal - Schützeichel GmbH & Co. KG Geräteführer: Seidenberg

Gebohrt vom 11.03.2013 bis 21.03.2013

Endteufe: 20,80 m unter Ansatzpunkt ¹⁾

Bohrlochdurchmesser: bis 5,30 m 143,00 mm, bis 20,80 m 131,00 mm ²⁾

Bohrverfahren bis 4,50 m EKR
bis 20,80 m DKR

Bohrung mit Ton verfüllt.

Unterschrift des Geräteführers
gez.: Seidenberg

Fachtechnisch bearbeitet von
Proben nach Bearbeitung aufbewahrt bei
Anzahl: 0

am 30.4.2013

unter Nr.:

¹⁾ bei Schrägbohrungen = Bohrlänge


²⁾ Verrohrte Strecken sind unterstrichen

		S c h i c h t e n v e r z e i c h n i s				Anlage: 5.1.1		
		für Bohrungen ohne durchgehende Gewinnung von gekernten Proben				Bericht:		
						AZ:		
Bauvorhaben: Neuerschließung Gewerbegebiet "Fernholte-Eckenbach" (Proj.-Nr.: 1120692)								
Bohrung						Datum: 30.4.2013		
Nr.: BK 1 / Blatt 1								
1	2				3	4	5	6
Bis ... m unter Ansatz- punkt	a) Benennung der Bodenart und Beimengungen				Bemerkungen Sonderproben Wasserführung Bohrwerkzeuge Kernverlust	Entnommene Proben		
	b) Ergänzende Bemerkungen ¹⁾					Art	Nr.	Tiefe in m Unter- kante
	c) Beschaffenheit nach Bohrgut	d) Beschaffenheit nach Bohrvorgang	e) Farbe					
	f) Übliche Benennung	g) Geologische Benennung ¹⁾	h) ¹⁾ Gruppe	i) Kalk-gehalt				
2,20	a) Schluff, sandig, tonig				EKR			
	b)							
	c)	d)	e) braun					
	f)	g)	h)	i)				
4,50	a) Hangschutt				EKR			
	b)							
	c)	d)	e)					
	f)	g)	h)	i)				
20,80	a) Fels, allgemein				DKR			
	b) klüftig							
	c)	d) schwer zu bohren	e) grau - braun					
	f)	g)	h)	i)				
E.T.								

¹⁾ Eintragung nimmt wissenschaftlicher Bearbeiter vor

NHN+m

BK 1

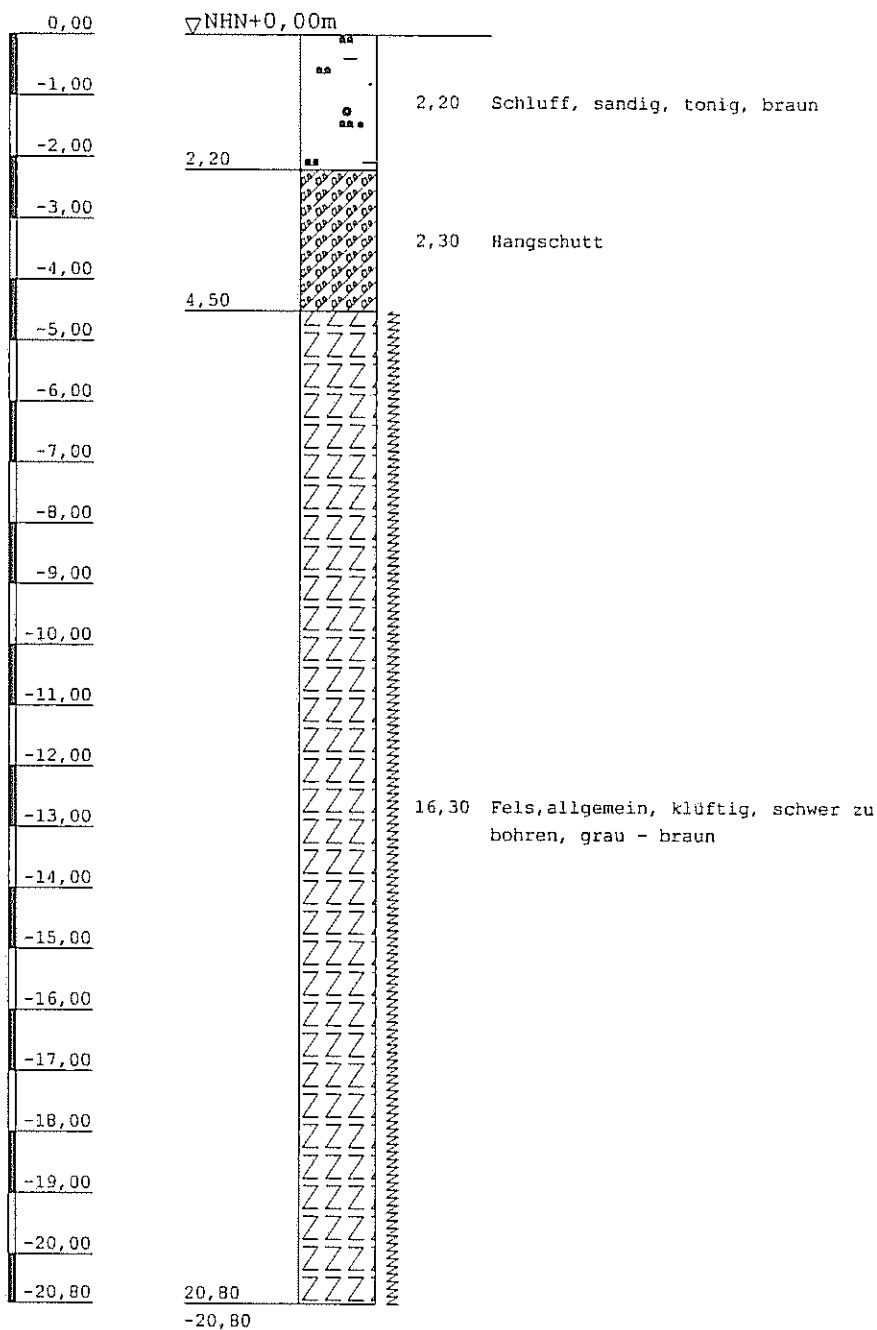

Gerätebau Wiedtal

Schützeichel GmbH & Co. KG

Auf dem Schützeichel 1
53577 Neustadt / Wied
Tel.: 02683 / 9885-0
Fax: 02683 / 9885-10

Bauvorhaben:
Erkundung
Neuerschließung Gewerbegebiet "Fernholte-Eckenbach"

Planbezeichnung:
Plan 1: Bohrprofil

Plan-Nr: 1

Projekt-Nr: 1120692

Datum: 30.04.2013

Maßstab: 1:125

Bearbeiter: cp

Anlage : 5.1.2

Projekt-Nr.: 1120692

SCHICHTENVERZEICHNIS

Kopfblatt zum Schichtenverzeichnis für Bohrungen ohne durchgehende Gewinnung von gekernten Proben

Bohrung: BK 2 / Blatt 0

Karte i.M. 1: Nr:

Name des Kartenblattes:

Gitterwerte des Bohrpunktes: Rechts:

Hoch:

Ort, in oder bei dem die Bohrung liegt: Attendorn

Kreis:

Zweck der Bohrung: Erkundung

Baugrund:

Höhe des Ansatzpunktes in m über NN: 0,00

(Ansatzpunkt 0,00 m über Gelände)

Auftraggeber: Hansestadt Attendorn

Objekt: Neuerschließung des Gewerbegebietes "Fernholte-Eckenbach"

Bohrunternehmer: Gerätebau Wiedtal - Schützeichel GmbH & Co. KG Geräteführer: Seidenberg

Gebohrt vom 22.03.2013 bis 08.04.2013

Endteufe: 20,00 m unter Ansatzpunkt ¹⁾

Bohrlochdurchmesser: bis 6,30 m 143,00 mm, bis 20,00 m 131,00 mm ²⁾

Bohrverfahren bis 6,10 m EKR
bis 20,00 m DKR

Bohrung mit Ton verfüllt.

Unterschrift des Geräteführers
gez.: Seidenberg

Fachtechnisch bearbeitet von
Proben nach Bearbeitung aufbewahrt bei
Anzahl: 0

am 30.4.2013

unter Nr.:

¹⁾ bei Schrägbohrungen = Bohrlänge


²⁾ Verrohrte Strecken sind unterstrichen

		Schichtenverzeichnis für Bohrungen ohne durchgehende Gewinnung von gekernten Proben				Anlage: 5.1.2 Bericht: AZ:		
Bauvorhaben: Neuerschließung Gewerbegebiet "Fernholte-Eckenbach" (Proj.-Nr.: 1120692)								
Bohrung Nr.: BK 2 / Blatt 1						Datum: 30.4.2013		
1	2				3	4	5	6
Bis ... m unter Ansatz- punkt	a) Benennung der Bodenart und Beimengungen				Bemerkungen Sonderproben Wasserführung Bohrwerkzeuge Kernverlust	Entnommene Proben		
	b) Ergänzende Bemerkungen ¹⁾					Art	Nr.	Tiefe in m Unter- kante
	c) Beschaffenheit nach Bohrgut	d) Beschaffenheit nach Bohrvorgang	e) Farbe					
	f) Übliche Benennung	g) Geologische Benennung ¹⁾	h) ¹⁾ Gruppe	i) Kalk- gehalt				
0,30	a) Oberboden				EKR			
	b)							
	c)	d)	e)					
	f)	g)	h)	i)				
2,50	a) Schluff, sandig, kiesig, tonig				EKR			
	b)							
	c)	d)	e)					
	f)	g)	h)	i)				
5,30	a) Hangschutt				EKR Wasserstand in Ruhe bei 3,75 m (Spülung?)			
	b)							
	c)	d)	e)					
	f)	g)	h)	i)				
20,00	a) Fels, allgemein				EKR bis 6,10 m DKR E.T.			
	b) klüftig							
	c)	d)	e) grau - braun					
	f)	g)	h)	i)				

¹⁾ Eintragung nimmt wissenschaftlicher Bearbeiter vor

NHN+m

BK 2

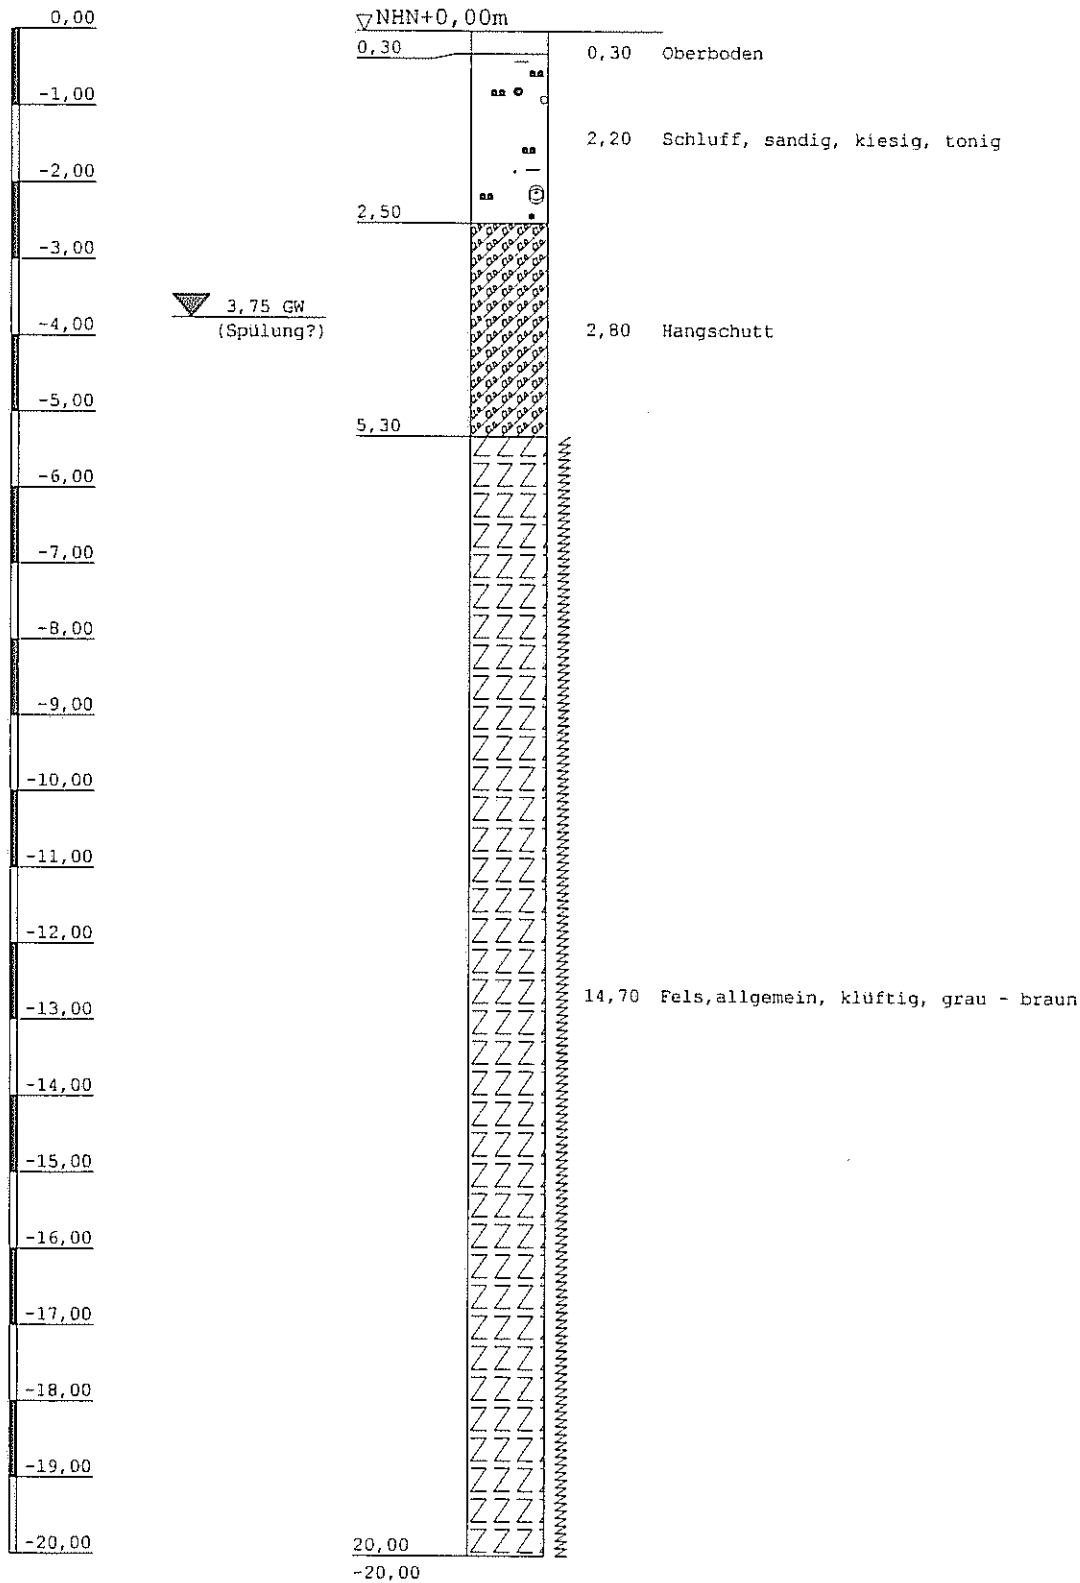

Gerätebau Wiedtal

Schützzechel GmbH & Co. KG

Auf dem Schützzechel I
 53577 Neustadt / Wied
 Tel.: 02683 / 9885-0
 Fax: 02683 / 9885-10

Bauvorhaben:
 Erkundung
 Neuerschließung Gewerbegebiet "Fernholte-Eckenbach"

Planbezeichnung:
 Plan 1: Bohrprofil

Plan-Nr: 1

Projekt-Nr: 1120692

Datum: 30.04.2013

Maßstab: 1:100

Bearbeiter: cp

Anlage : 5.1.3
Projekt-Nr.: 1120692

SCHICHTENVERZEICHNIS

Kopfblatt zum Schichtenverzeichnis für Bohrungen ohne durchgehende Gewinnung von gekernten Proben

Bohrung: BK 3 / Blatt 0

Karte i.M. 1: Nr:

Name des Kartenblattes:

Gitterwerte des Bohrpunktes: Rechts:

Hoch:

Ort, in oder bei dem die Bohrung liegt: **Attendorn**

Kreis:

Zweck der Bohrung: **Erkundung**

Baugrund:

Höhe des Ansatzpunktes in m über NN: 0,00

(Ansatzpunkt 0,00 m über Gelände)

Auftraggeber: **Hansestadt Attendorn**

Objekt: **Neuerschließung des Gewerbegebietes "Fernholte-Eckenbach"**

Bohrunternehmer: **Gerätebau Wiedtal - Schützeichel GmbH & Co. KG** Geräteführer: **Seidenberg**

Gebohrt vom **08.04.2013** bis **10.04.2013**

Endteufe: 20,00 m unter Ansatzpunkt ¹⁾

Bohrlochdurchmesser: bis 2,80 m 143,00 mm, bis 20,00 m 131,00 mm ²⁾

Bohrverfahren bis 2,00 m EKR
bis 20,00 m DKR

Bohrung mit Ton verfüllt.

Unterschrift des Geräteführers
gez.: **Seidenberg**

Fachtechnisch bearbeitet von
Proben nach Bearbeitung aufbewahrt bei

am **30.4.2013**

Anzahl: 0

unter Nr.:


¹⁾ bei Schrägbohrungen = Bohrlänge

²⁾ Verrohrte Strecken sind unterstrichen

		Schichtenverzeichnis für Bohrungen ohne durchgehende Gewinnung von gekernten Proben				Anlage: 5.1.3 Bericht: AZ:		
Bauvorhaben: Neuerschließung Gewerbegebiet "Fernholte-Eckenbach" (Proj.-Nr.: 1120692)								
Bohrung Nr.: BK 3 / Blatt 1						Datum: 30.4.2013		
1	2				3	4	5	6
Bis ... m unter Ansatz- punkt	a) Benennung der Bodenart und Beimengungen				Bemerkungen Sonderproben Wasserführung Bohrwerkzeuge Kernverlust	Entnommene Proben		
	b) Ergänzende Bemerkungen ¹⁾					Art	Nr.	Tiefe in m Unter- kante
	c) Beschaffenheit nach Bohrgut	d) Beschaffenheit nach Bohrvorgang	e) Farbe					
	f) Übliche Benennung	g) Geologische Benennung ¹⁾	h) ¹⁾ Gruppe	i) Kalk-gehalt				
0,20	a) Oberboden				EKR			
	b)							
	c)	d)	e)					
	f)	g)	h)	i)				
2,00	a) Hangschutt				EKR			
	b)							
	c)	d)	e)					
	f)	g)	h)	i)				
20,00	a) Fels, allgemein				DKR Wasserstand in Ruhe bei 7,20 m E.T.			
	b) klüftig							
	c)	d)	e) graubraun					
	f)	g)	h)	i)				
¹⁾ Eintragung nimmt wissenschaftlicher Bearbeiter vor								

NHN+m

BK 3

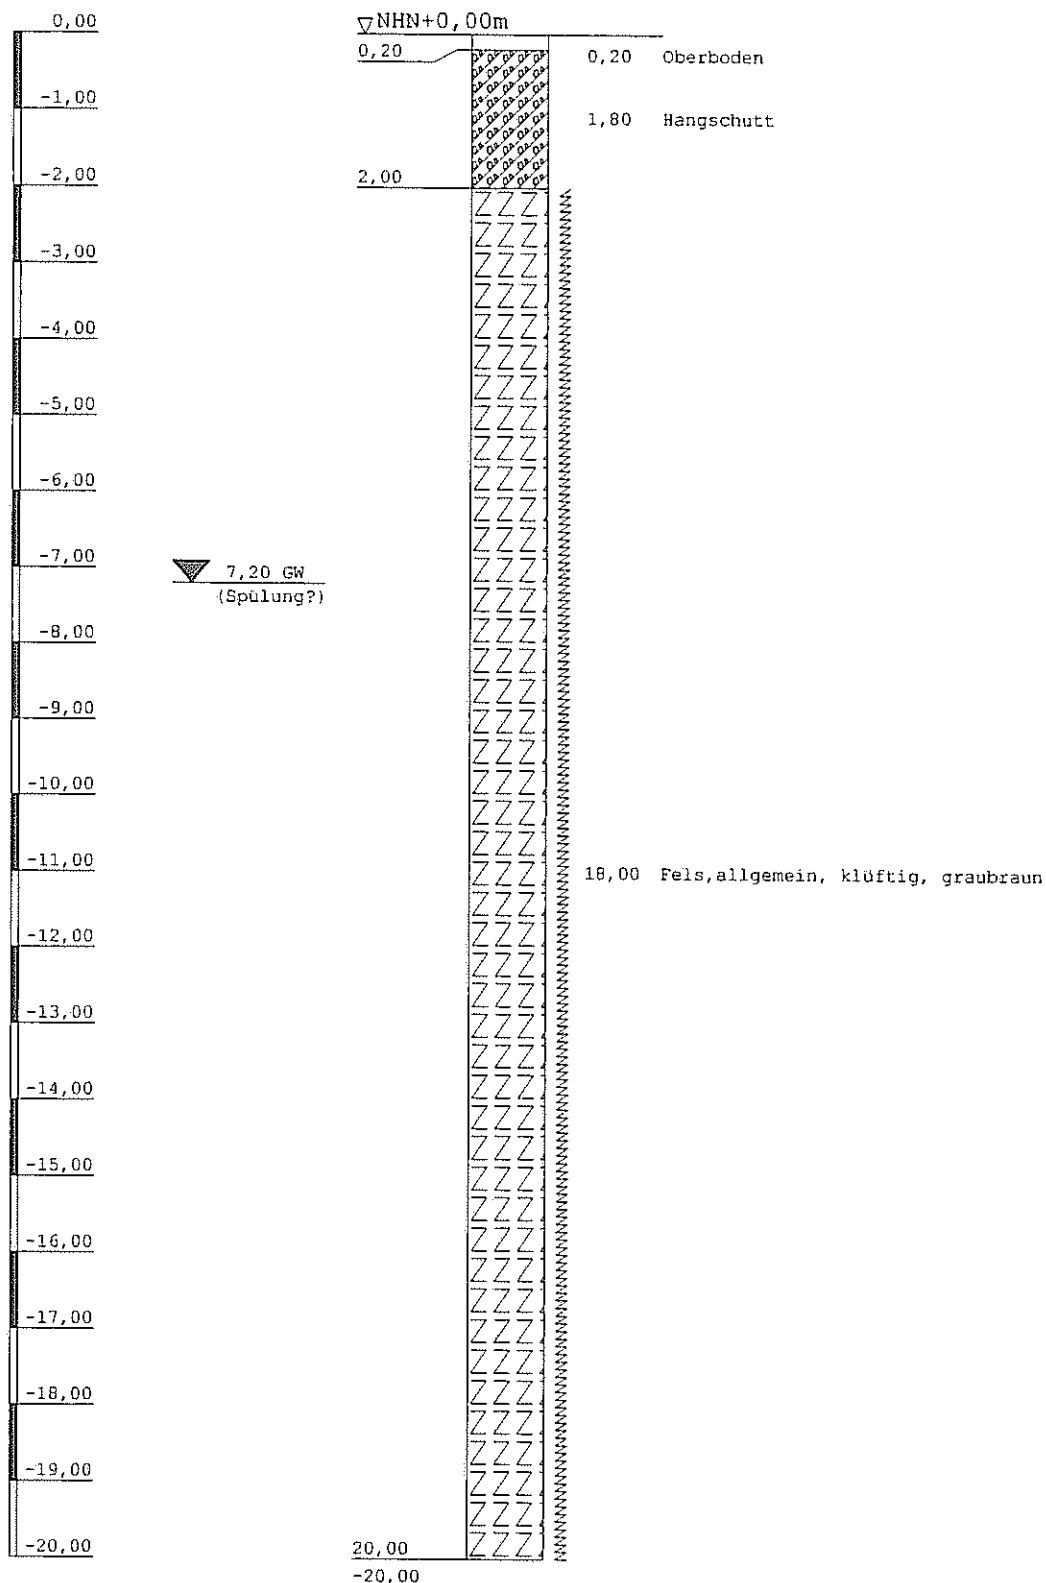

Gerätebau Wiedtal

Schützeichel GmbH & Co. KG

Auf dem Schützeichel 1
53577 Neustadt / Wied
Tel.: 02683 / 9885-0
Fax: 02683 / 9885-10

Bauvorhaben:
Erkundung
Neuerschließung Gewerbegebiet "Fernholte-Eckenbach"

Planbezeichnung:
Plan 1: Bohrprofil

Plan-Nr: 1

Projekt-Nr: 1120692

Datum: 30.04.2013

Maßstab: 1:100

Bearbeiter: cp

Anlage : 5.1.4

Projekt-Nr.: 1120692

SCHICHTENVERZEICHNIS

Kopfblatt zum Schichtenverzeichnis für Bohrungen ohne durchgehende Gewinnung von gekernten Proben

Bohrung: BK 4 / Blatt 0

Karte i.M. 1: Nr:

Name des Kartenblattes:

Gitterwerte des Bohrpunktes: Rechts:

Hoch:

Ort, in oder bei dem die Bohrung liegt: Attendorn

Kreis:

Zweck der Bohrung: Erkundung

Baugrund:

Höhe des Ansatzpunktes in m über NN: 0,00

(Ansatzpunkt 0,00 m über Gelände)

Auftraggeber: Hansestadt Attendorn

Objekt: Neuerschließung des Gewerbegebietes "Fernholte-Eckenbach"

Bohrunternehmer: Gerätebau Wiedtal - Schützeichel GmbH & Co. KG Geräteführer: Seidenberg

Gebohrt vom 26.02.2013 bis 27.02.2013

Endteufe: 20,00 m unter Ansatzpunkt ¹⁾

Bohrlochdurchmesser: bis 5,20 m 143,00 mm, bis 20,00 m 131,00 mm ²⁾

Bohrverfahren bis 5,20 m EKR

bis 20,00 m DKR

Bohrung mit Ton verfüllt.

Unterschrift des Geräteführers
gez.: Seidenberg

Fachtechnisch bearbeitet von

am 30.4.2013

Proben nach Bearbeitung aufbewahrt bei

Anzahl: 0

unter Nr.:


¹⁾ bei Schrägbohrungen = Bohrlänge

²⁾ Verrohrte Strecken sind unterstrichen

		Schichtenverzeichnis für Bohrungen ohne durchgehende Gewinnung von gekernten Proben				Anlage: 5.14 Bericht: AZ:		
Bauvorhaben: Neuerschließung Gewerbegebiet "Fernholte-Eckenbach" (Proj.-Nr.: 1120692)								
Bohrung Nr.: BK 4 / Blatt 1						Datum: 30.4.2013		
1	2			3		4	5	6
Bis ... m unter Ansatz- punkt	a) Benennung der Bodenart und Beimengungen			Bemerkungen Sonderproben Wasserführung Bohrwerkzeuge Kernverlust		Entnommene Proben		
	b) Ergänzende Bemerkungen ¹⁾					Art	Nr.	Tiefe in m Unter- kante
	c) Beschaffenheit nach Bohrgut	d) Beschaffenheit nach Bohrvorgang	e) Farbe					
	f) Übliche Benennung	g) Geologische Benennung ¹⁾	h) ¹⁾ Gruppe					
0,10	a) Oberboden			EKR				
	b)							
	c)	d)	e)					
	f)	g)	h)					
3,80	a) Hangschutt			EKR				
	b)							
	c)	d)	e)					
	f)	g)	h)					
5,30	a) Fels, verwittert			EKR bis 5,20 m DKR				
	b)							
	c)	d)	e)					
	f)	g)	h)					
20,00	a) Fels, allgemein			DKR E.T.				
	b) z.T. verlehmt, klüftig							
	c)	d)	e) graubraun					
	f)	g)	h)					
¹⁾ Eintragung nimmt wissenschaftlicher Bearbeiter vor								

NHN+m

BK 4

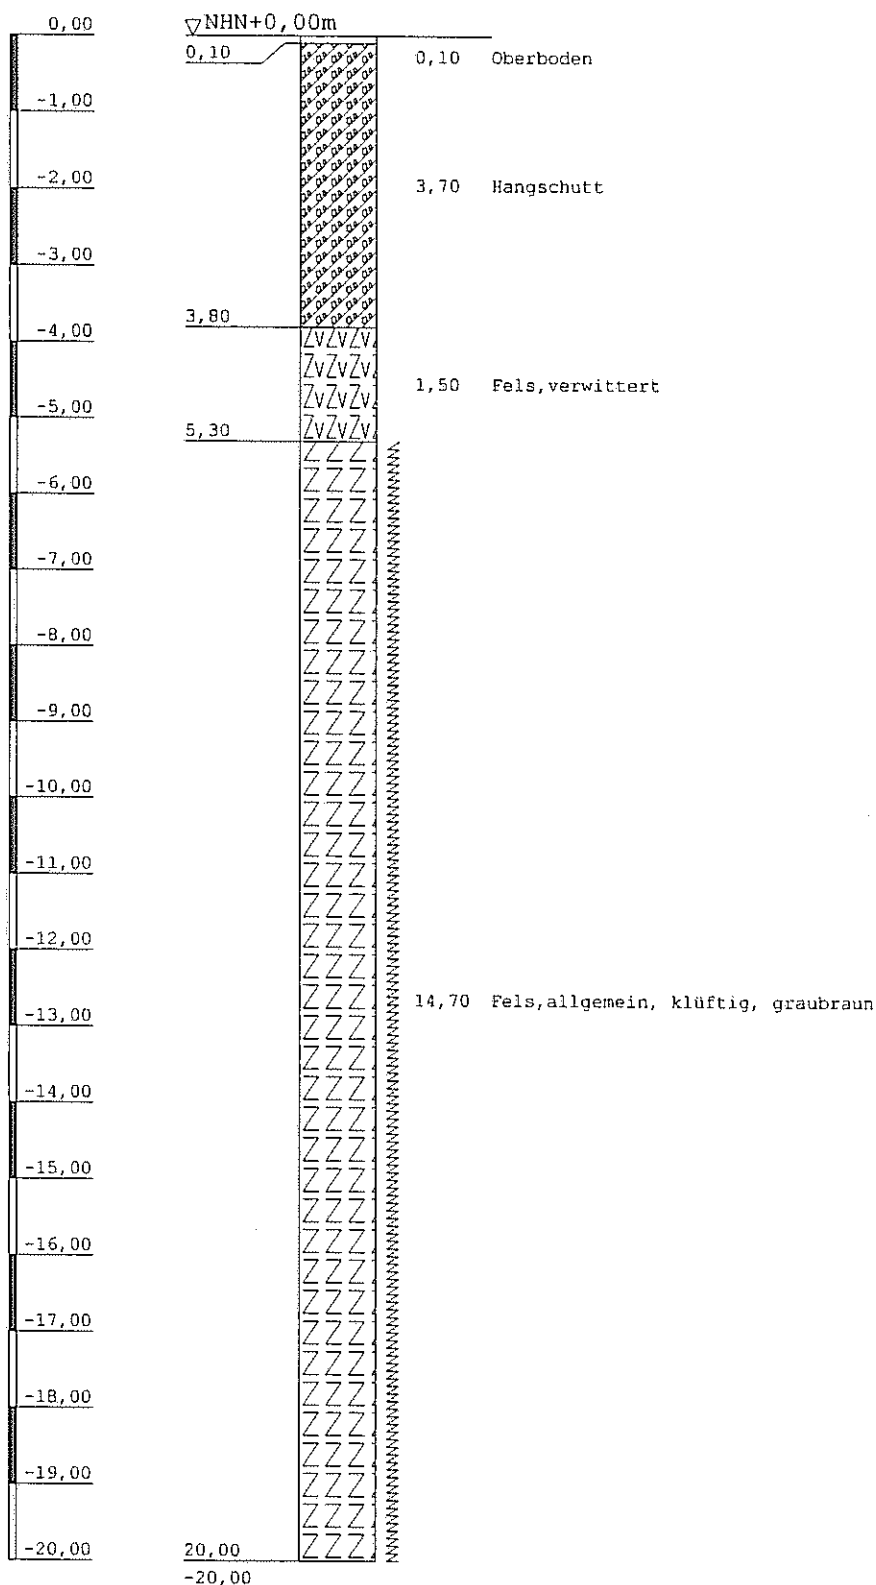

Gerätebau Wiedtal

Schützeichel GmbH & Co. KG

Auf dem Schützeichel 1
 53577 Neustadt / Wied
 Tel.: 02683 / 9885-0
 Fax: 02683 / 9885-10

Bauvorhaben:
 Erkundung
 Neuerschließung Gewerbegebiet "Fernholte-Eckenbach"

Planbezeichnung:
 Plan 1: Bohrprofil

Plan-Nr: 1

Projekt-Nr: 1120692

Datum: 30.04.2013

Maßstab: 1:100

Bearbeiter: cp

Anlage : 5.1.5

Projekt-Nr.: 1120692

SCHICHTENVERZEICHNIS

Kopfblatt zum Schichtenverzeichnis für Bohrungen ohne durchgehende Gewinnung von gekernten Proben

Bohrung: BK 5 / Blatt 0

Karte i.M. 1: Nr:

Name des Kartenblattes:

Gitterwerte des Bohrpunktes: Rechts:

Hoch:

Ort, in oder bei dem die Bohrung liegt: Attendorn

Kreis:

Zweck der Bohrung: Erkundung

Baugrund:

Höhe des Ansatzpunktes in m über NN: 0,00

(Ansatzpunkt 0,00 m über Gelände)

Auftraggeber: Hansestadt Attendorn

Objekt: Neuerschließung des Gewerbegebietes "Fernholte-Eckenbach"

Bohrunternehmer: Gerätebau Wiedtal - Schützeichel GmbH & Co. KG Geräteführer: Seidenberg

Gebohrt vom 28.02.2013 bis 07.03.2013

Endteufe: 20,00 m unter Ansatzpunkt ¹⁾

Bohrlochdurchmesser: bis 5,20 m 143,00 mm, bis 20,00 m 131,00 mm ²⁾

Bohrverfahren bis 5,00 m EKR

bis 20,00 m DKR

Bohrung mit Ton verfüllt.

Unterschrift des Geräteführers
gez.: Seidenberg

Fachtechnisch bearbeitet von

am 30.4.2013

Proben nach Bearbeitung aufbewahrt bei

Anzahl: 0

unter Nr.:

¹⁾ bei Schrägbohrungen = Bohrlänge


²⁾ Verrohrte Strecken sind unterstrichen

		Schichtenverzeichnis für Bohrungen ohne durchgehende Gewinnung von gekernten Proben				Anlage: 5.15 Bericht: AZ:		
Bauvorhaben: Neuerschließung Gewerbegebiet "Fernholte-Eckenbach" (Proj.-Nr.: 1120692)								
Bohrung Nr.: BK 5 / Blatt 1						Datum: 30.4.2013		
1	2				3	4	5	6
Bis ... m unter Ansatz- punkt	a) Benennung der Bodenart und Beimengungen				Bemerkungen Sonderproben Wasserführung Bohrwerkzeuge Kernverlust	Entnommene Proben		
	b) Ergänzende Bemerkungen ¹⁾					Art	Nr.	Tiefe in m Unter- kante
	c) Beschaffenheit nach Bohrgut	d) Beschaffenheit nach Bohrvorgang	e) Farbe					
	f) Übliche Benennung	g) Geologische Benennung ¹⁾	h) ¹⁾ Gruppe	i) Kalk- gehalt				
0,10	a) Oberboden				EKR			
	b)							
	c)	d)	e)					
	f)	g)	h)	i)				
3,80	a) Hangschutt				EKR			
	b)							
	c)	d)	e)					
	f)	g)	h)	i)				
5,00	a) Fels, verwittert				EKR			
	b)							
	c)	d)	e)					
	f)	g)	h)	i)				
20,00	a) Fels, allgemein				DKR			
	b) z.T. verlehmt, klüftig							
	c)	d)	e) graubraun					
	f)	g)	h)	i)				
					E.T.			

¹⁾ Eintragung nimmt wissenschaftlicher Bearbeiter vor

NHN+m

BK 5

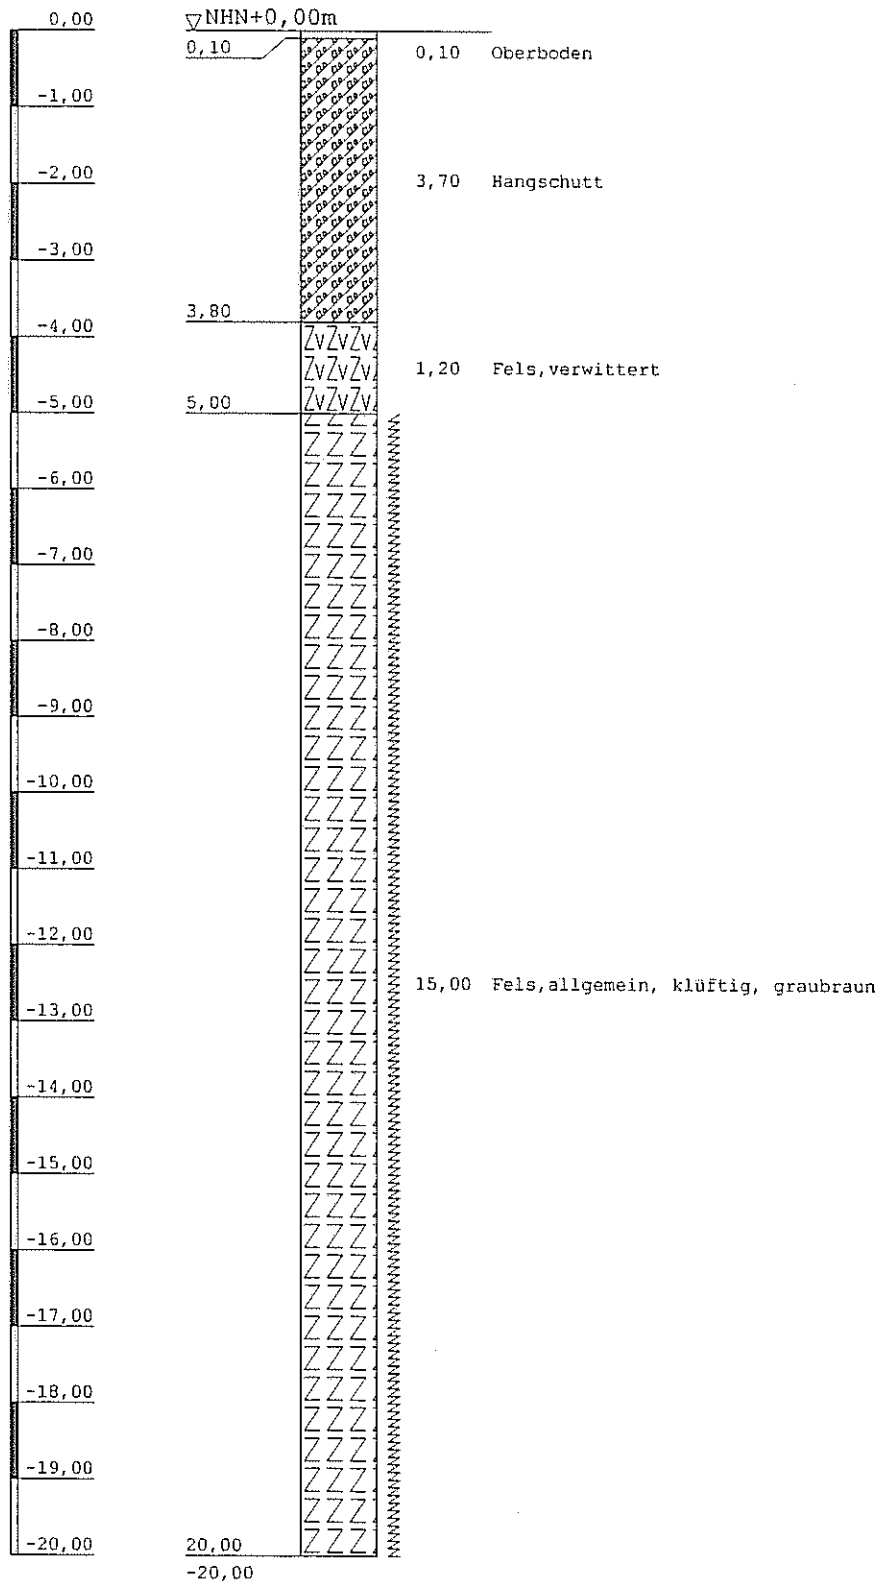

Gerätebau Wiedtal

Schützeichel GmbH & Co. KG

Auf dem Schützeichel 1
 53577 Neustadt / Wied
 Tel.: 02683 / 9885-0
 Fax: 02683 / 9885-10

Bauvorhaben:
 Erkundung
 Neuerschließung Gewerbegebiet "Fernholte-Eckenbach"

Planbezeichnung:
 Plan 1: Bohrprofil

Plan-Nr: 1

Projekt-Nr: 1120692

Datum: 30.04.2013

Maßstab: 1:100

Bearbeiter: cp

Anlage : 5.1.6
Projekt-Nr.: 1120692

SCHICHTENVERZEICHNIS

Kopfblatt zum Schichtenverzeichnis für Bohrungen ohne durchgehende Gewinnung von gekernten Proben

Bohrung: BK 6 / Blatt 0

Karte i.M. 1: Nr:

Name des Kartenblattes:

Gitterwerte des Bohrpunktes: Rechts:

Hoch:

Ort, in oder bei dem die Bohrung liegt: **Attendorn**

Kreis:

Zweck der Bohrung: **Erkundung**

Baugrund:

Höhe des Ansatzpunktes in m über NN: 0,00

(Ansatzpunkt 0,00 m über Gelände)

Auftraggeber: **Hansestadt Attendorn**

Objekt: **Neuerschließung des Gewerbegebietes "Fernholte-Eckenbach"**

Bohrunternehmer: **Gerätebau Wiedtal - Schützeichel GmbH & Co. KG** Geräteführer: **Seidenberg**

Gebohrt vom **22.02.2013** bis **26.02.2013**

Endteufe: 20,00 m unter Ansatzpunkt ¹⁾

Bohrlochdurchmesser: bis 3,00 m 143,00 mm, bis 20,00 m 131,00 mm ²⁾

Bohrverfahren bis 3,00 m EKR

bis 20,00 m DKR

Bohrung mit Ton verfüllt.

Unterschrift des Geräteführers
gez.: **Seidenberg**

Fachtechnisch bearbeitet von

am **30.4.2013**

Proben nach Bearbeitung aufbewahrt bei

Anzahl: 0

unter Nr.:

¹⁾ bei Schrägbohrungen = Bohrlänge

²⁾ Verrohrte Strecken sind unterstrichen

		Schichtenverzeichnis für Bohrungen ohne durchgehende Gewinnung von gekernten Proben				Anlage: 5.1.6 Bericht: AZ:		
Bauvorhaben: Neuerschließung Gewerbegebiet "Fernholte-Eckenbach" (Proj.-Nr.: 1120692)								
Bohrung Nr.: BK 6 / Blatt 1						Datum: 30.4.2013		
1	2				3	4	5	6
Bis ... m unter Ansatz- punkt	a) Benennung der Bodenart und Beimengungen				Bemerkungen Sonderproben Wasserführung Bohrwerkzeuge Kernverlust	Entnommene Proben		
	b) Ergänzende Bemerkungen ¹⁾					Art	Nr.	Tiefe in m Unter- kante
	c) Beschaffenheit nach Bohrgut	d) Beschaffenheit nach Bohrvorgang	e) Farbe					
	f) Übliche Benennung	g) Geologische Benennung ¹⁾	h) ¹⁾ Gruppe	i) Kalk-gehalt				
0,10	a) Grasnarbe				EKR			
	b)							
	c)	d)	e)					
	f)	g)	h)	i)				
2,50	a) Hangschutt				EKR			
	b)							
	c)	d)	e)					
	f)	g)	h)	i)				
3,00	a) Fels, verwittert				EKR			
	b)							
	c)	d)	e)					
	f)	g)	h)	i)				
7,80	a) Fels, allgemein				DKR			
	b) klüftig							
	c)	d)	e) braun					
	f)	g)	h)	i)				
8,10	a) Schluff, sandig, steinig				DKR			
	b)							
	c)	d)	e)					
	f)	g)	h)	i)				
11,00	a) Fels, allgemein				DKR			
	b) kompakt							
	c)	d)	e) grau					
	f)	g)	h)	i)				


¹⁾ Eintragung nimmt wissenschaftlicher Bearbeiter vor

		S c h i c h t e n v e r z e i c h n i s				Anlage: 5.1.6		
		für Bohrungen ohne durchgehende Gewinnung von gekernten Proben				Bericht:		
						AZ:		
Bauvorhaben: Neuerschließung Gewerbegebiet "Fernholte-Eckenbach" (Proj.-Nr.: 1120692)								
Bohrung						Datum: 30.4.2013		
Nr.: BK 6 / Blatt 2								
1	2				3	4	5	
Bis ... m unter Ansatz- punkt	a) Benennung der Bodenart und Beimengungen				Bemerkungen Sonderproben Wasserführung Bohrwerkzeuge Kernverlust	Entnommene Proben		
	b) Ergänzende Bemerkungen ¹⁾					Art	Nr.	Tiefe in m Unter- kante
	c) Beschaffenheit nach Bohrgut	d) Beschaffenheit nach Bohrvorgang	e) Farbe					
	f) Übliche Benennung	g) Geologische Benennung ¹⁾	h) ¹⁾ Gruppe	i) Kalk- gehalt				
14,50	a) Fels, allgemein				DKR			
	b) kleinstückig							
	c)	d)	e) graubraun					
	f)	g)	h)	i)				
15,60	a) Schluff, sandig, Felsstücke				DKR			
	b)							
	c)	d) leicht zu bohren	e) rotbraun					
	f)	g)	h)	i)				
20,00	a) Fels, allgemein				DKR			
	b) stückig							
	c)	d)	e) graubraun					
	f)	g)	h)	i)				
¹⁾ Eintragung nimmt wissenschaftlicher Bearbeiter vor								

E.T.

NHN+m

BK 6

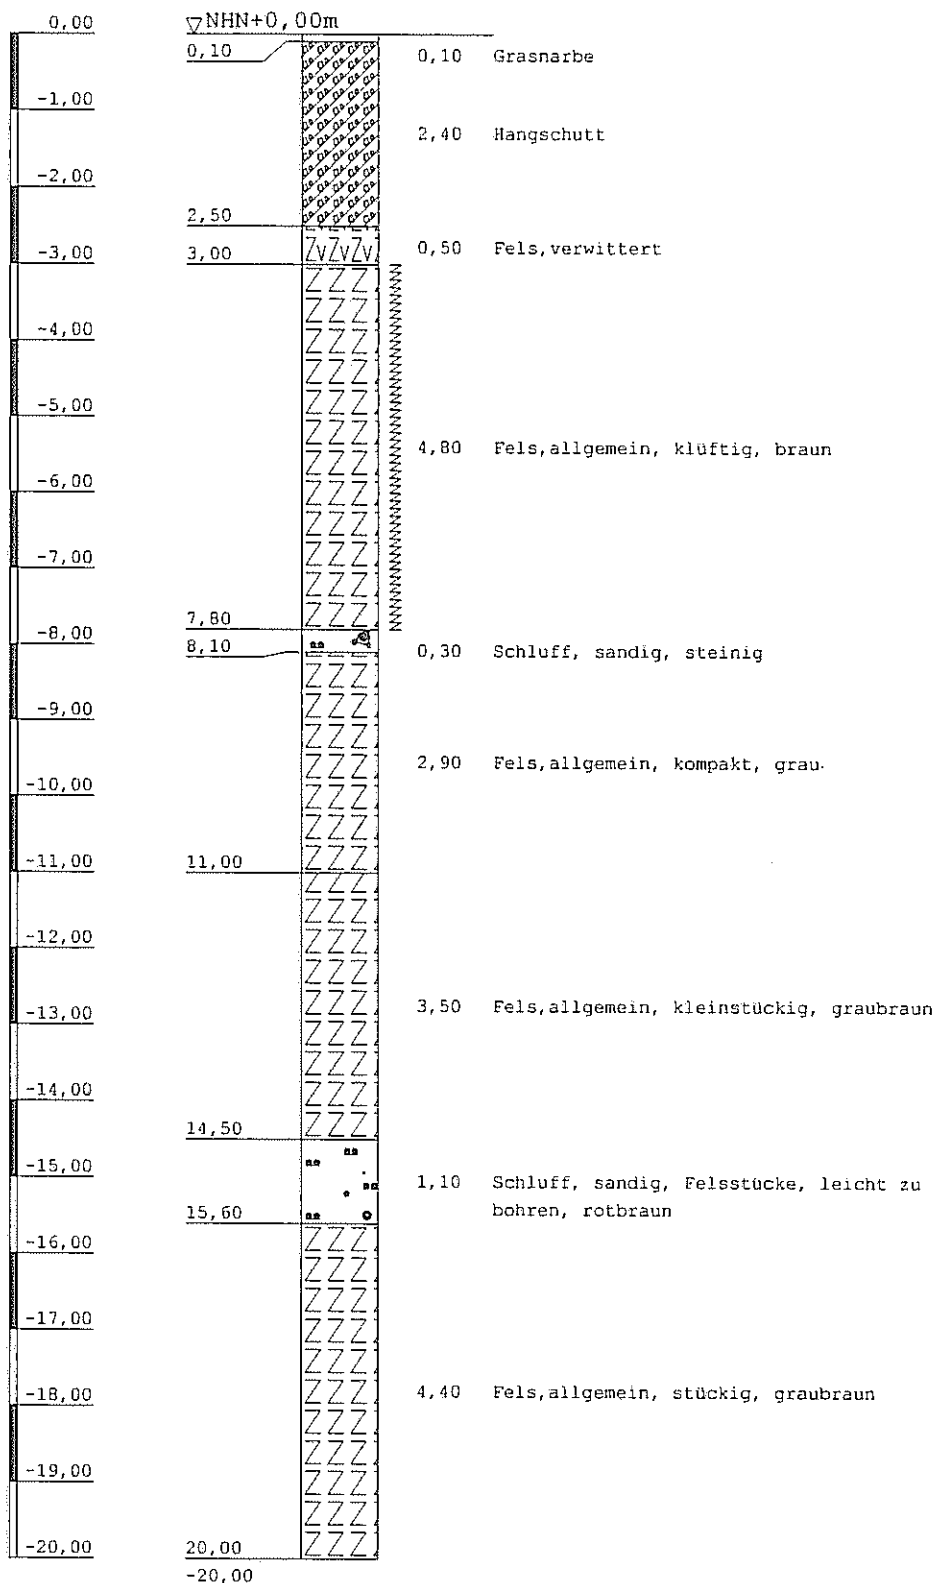

Gerätebau Wiedtal

Schützeichel GmbH & Co. KG

Auf dem Schützeichel 1
 53577 Neustadt / Wied
 Tel.: 02683 / 9885-0
 Fax: 02683 / 9885-10

Bauvorhaben:
 Erkundung
 Neuerschließung Gewerbegebiet "Fernholte-Eckenbach"

Planbezeichnung:
 Plan 1: Bohrprofil

Plan-Nr: 1

Projekt-Nr: 1120692

Datum: 30.04.2013

Maßstab: 1:100

Bearbeiter: cp

Anlage : 5.1.7

Projekt-Nr.: 1120692

SCHICHTENVERZEICHNIS

Kopfblatt zum Schichtenverzeichnis für Bohrungen ohne durchgehende Gewinnung von gekernten Proben

Bohrung: BK 7 / Blatt 0

Karte i.M. 1: Nr:

Name des Kartenblattes:

Gitterwerte des Bohrpunktes: Rechts:

Hoch:

Ort, in oder bei dem die Bohrung liegt: **Attendorn**

Kreis:

Zweck der Bohrung: **Erkundung**

Baugrund:

Höhe des Ansatzpunktes in m über NN: 0,00

(Ansatzpunkt 0,00 m über Gelände)

Auftraggeber: **Hansestadt Attendorn**

Objekt: **Neuerschließung des Gewerbegebietes "Fernholte-Eckenbach"**

Bohrunternehmer: **Gerätebau Wiedtal - Schützeichel GmbH & Co. KG** Geräteführer: **Seidenberg**

Gebohrt vom **07.03.2013** bis **08.03.2013**

Endteufe: 20,00 m unter Ansatzpunkt ¹⁾

Bohrlochdurchmesser: bis 7,40 m 143,00 mm, bis 20,00 m 131,00 mm ²⁾

Bohrverfahren bis 7,20 m EKR

bis 20,00 m DKR

Bohrung mit Ton verfüllt.

Unterschrift des Geräteführers
gez.: **Seidenberg**

Fachtechnisch bearbeitet von

am **30.4.2013**

Proben nach Bearbeitung aufbewahrt bei

Anzahl: 0

unter Nr.:

¹⁾ bei Schrägbohrungen = Bohrlänge


²⁾ Verrohrte Strecken sind unterstrichen

		S c h i c h t e n v e r z e i c h n i s			Anlage: 5.1.7		
		für Bohrungen ohne durchgehende Gewinnung von gekernten Proben			Bericht:		
					AZ:		
Bauvorhaben: Neuerschließung Gewerbegebiet "Fernholte-Eckenbach" (Proj.-Nr.: 1120692)							
Bohrung					Datum: 30.4.2013		
Nr.: BK 7 / Blatt 1							
1	2			3	4	5	
Bis ... m unter Ansatz- punkt	a) Benennung der Bodenart und Beimengungen			Bemerkungen Sonderproben Wasserführung Bohrwerkzeuge Kernverlust	Entnommene Proben		
	b) Ergänzende Bemerkungen ¹⁾				Art	Nr.	Tiefe in m Unter- kante
	c) Beschaffenheit nach Bohrgut	d) Beschaffenheit nach Bohrvorgang	e) Farbe				
	f) Übliche Benennung	g) Geologische Benennung ¹⁾	h) ¹⁾ Gruppe				
0,10	a) Oberboden			EKR			
	b)						
	c)	d)	e)				
	f)	g)	h) i)				
3,50	a) Schluff, sandig, kiesig, steinig			EKR			
	b)						
	c)	d)	e) braun				
	f)	g)	h) i)				
7,00	a) Hangschutt			EKR			
	b)						
	c)	d)	e)				
	f)	g)	h) i)				
20,00	a) Fels, allgemein			EKR bis 7,20 m DKR			
	b) klüftig						
	c)	d)	e) graubraun	E.T.			
	f)	g)	h) i)				

¹⁾ Eintragung nimmt wissenschaftlicher Bearbeiter vor

NHN+m

BK 7

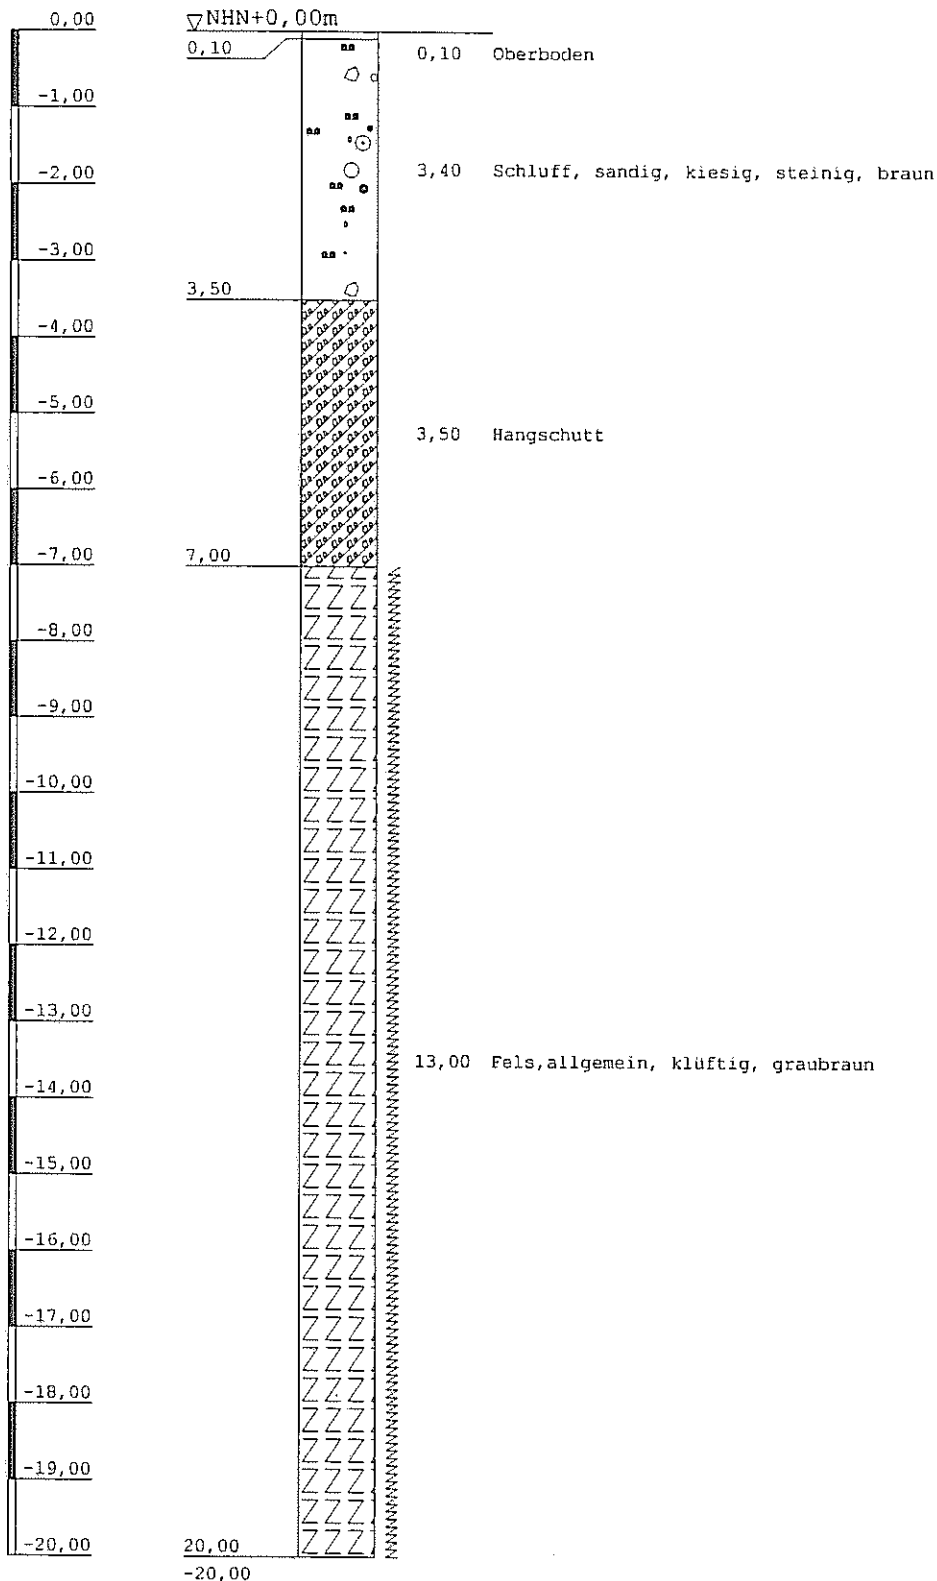

Gerätebau Wiedtal

Schützeichel GmbH & Co. KG

Auf dem Schützeichel 1
 53577 Neustadt / Wied
 Tel.: 02683 / 9885-0
 Fax: 02683 / 9885-10

Bauvorhaben:
 Erkundung
 Neuerschließung Gewerbegebiet "Fernholte-Eckenbach"

Planbezeichnung:
 Plan 1: Bohrprofil

Plan-Nr: 1

Projekt-Nr: 1120692

Datum: 30.04.2013

Maßstab: 1:100

Bearbeiter: cp