



Veraltete Plangrundlage für beispielhafte Standsicherheitsberechnungen



Mittelweg 2
D-57489 Drolshagen
Tel. 02761/836502-0
Fax 02761/836502-22

Lage der Schnitte
zur Standsicherheitsberechnung

Legende:

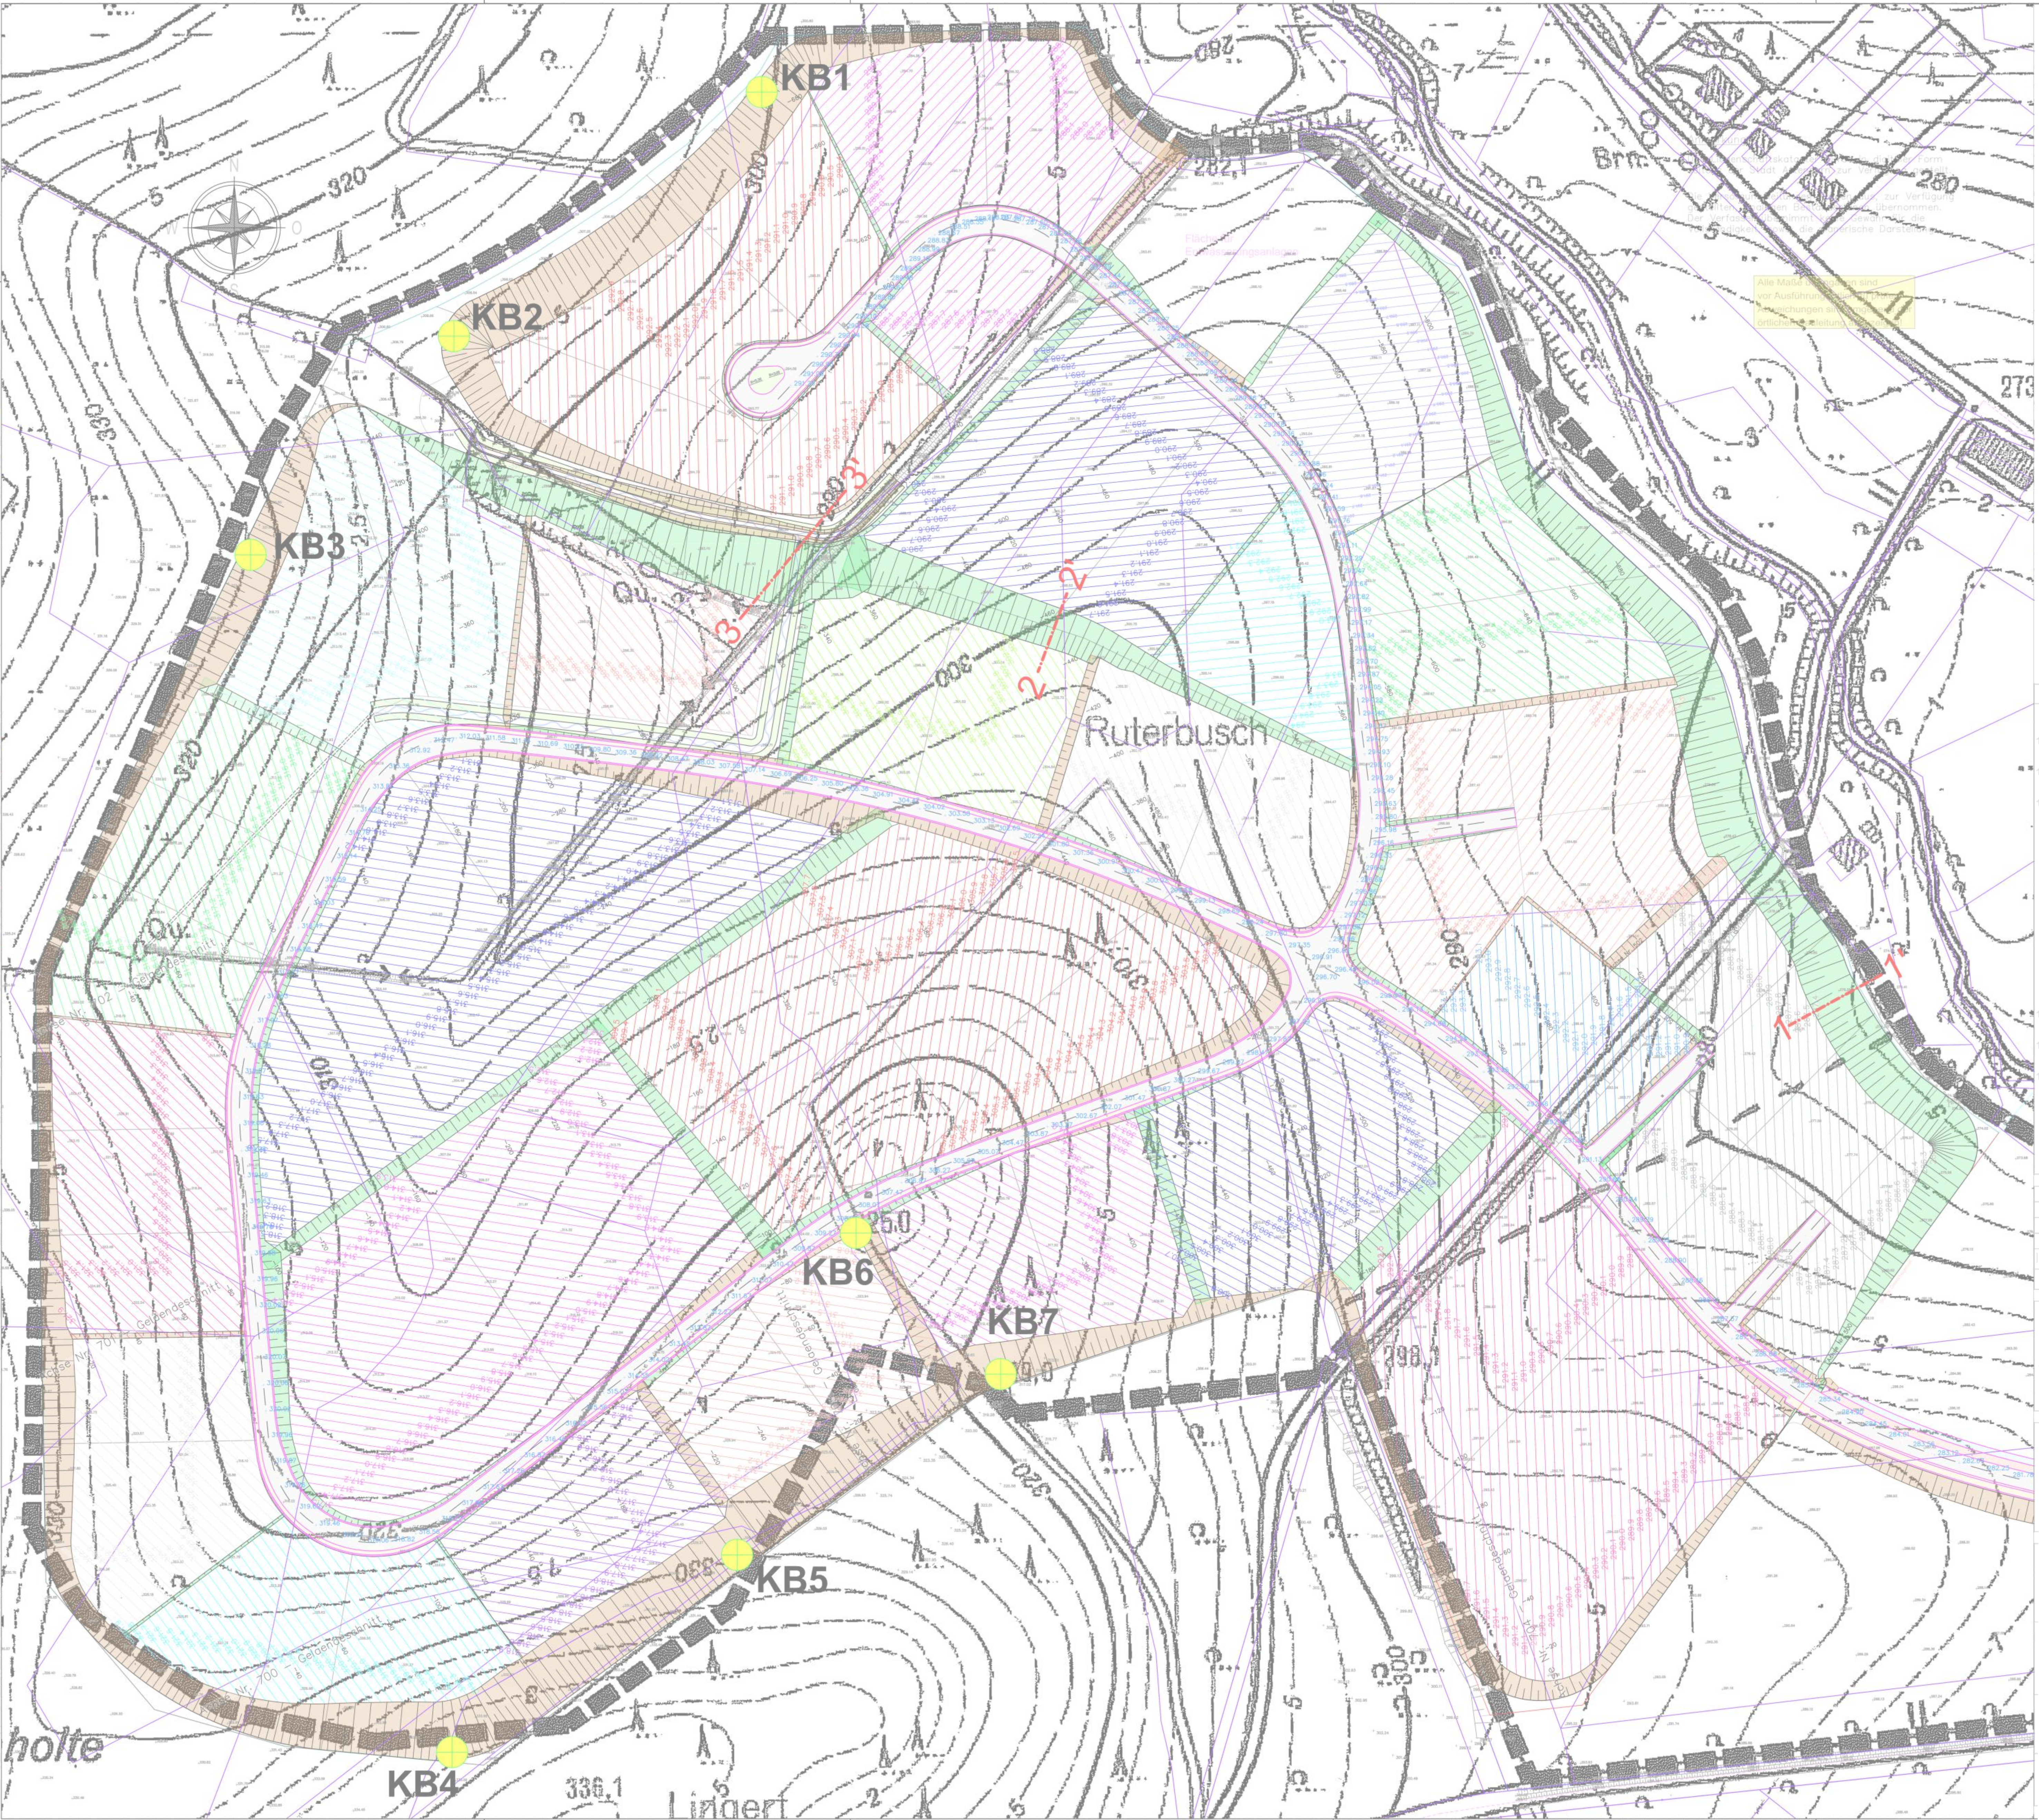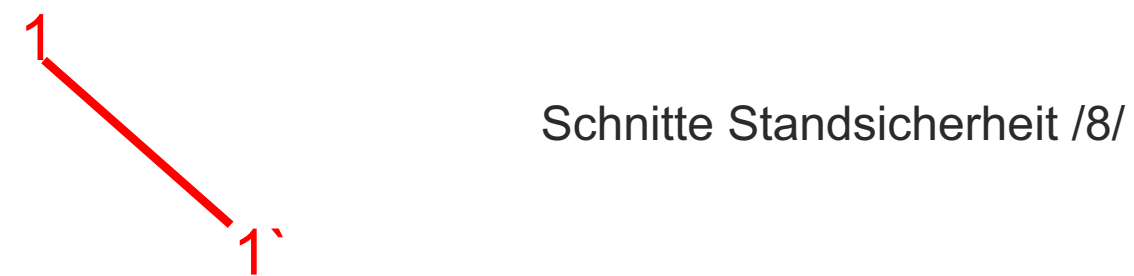

Projektbezeichnung:

Erschließung Gewerbe- und
Industriegebiet Fernholte
Gemarkung: Ewig (051541)
Flur 26
Flurstücke 36, 37, 38
57439 Attendorn

Auftraggeber:

Hansestadt Attendorn
Kölner Straße 12
57439 Attendorn

Plangrundlagen:

HPC Harress Pickel Consult AG /8/
Dammstraße 26
47119 Duisburg
Bericht Nr. [2084732]
2008-2014

Maßstab: 1:1.000/A0
Datum: 22.08.2024
Projektnummer: G1222
bearbeitet: 22.08.2024/Saleh
geprüft: /