
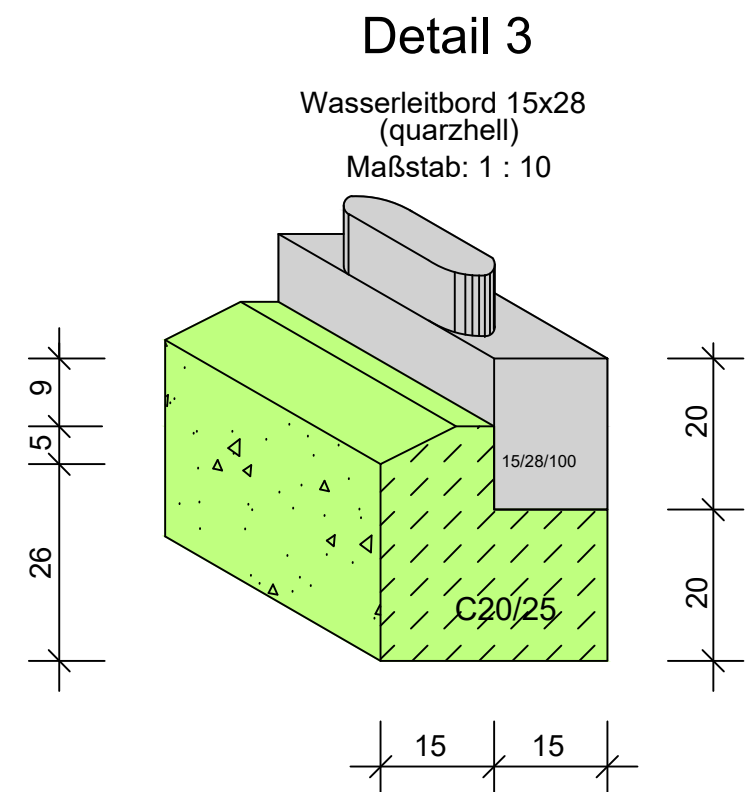
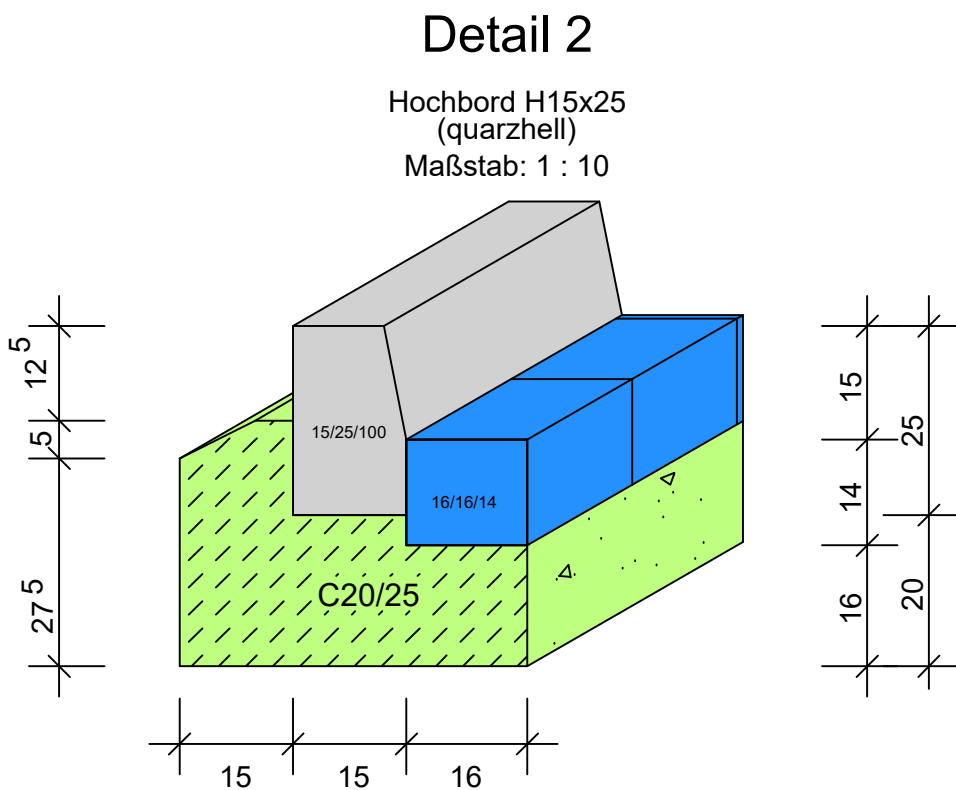
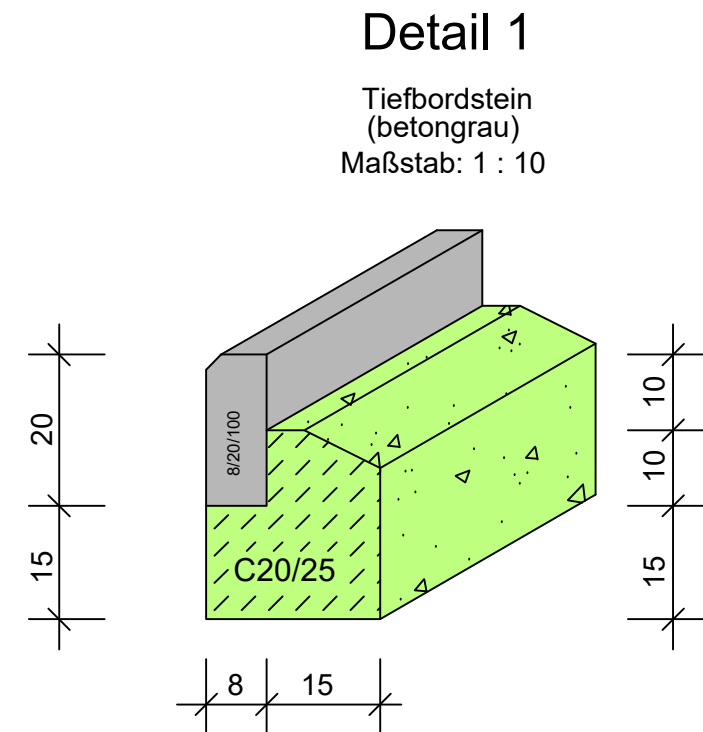


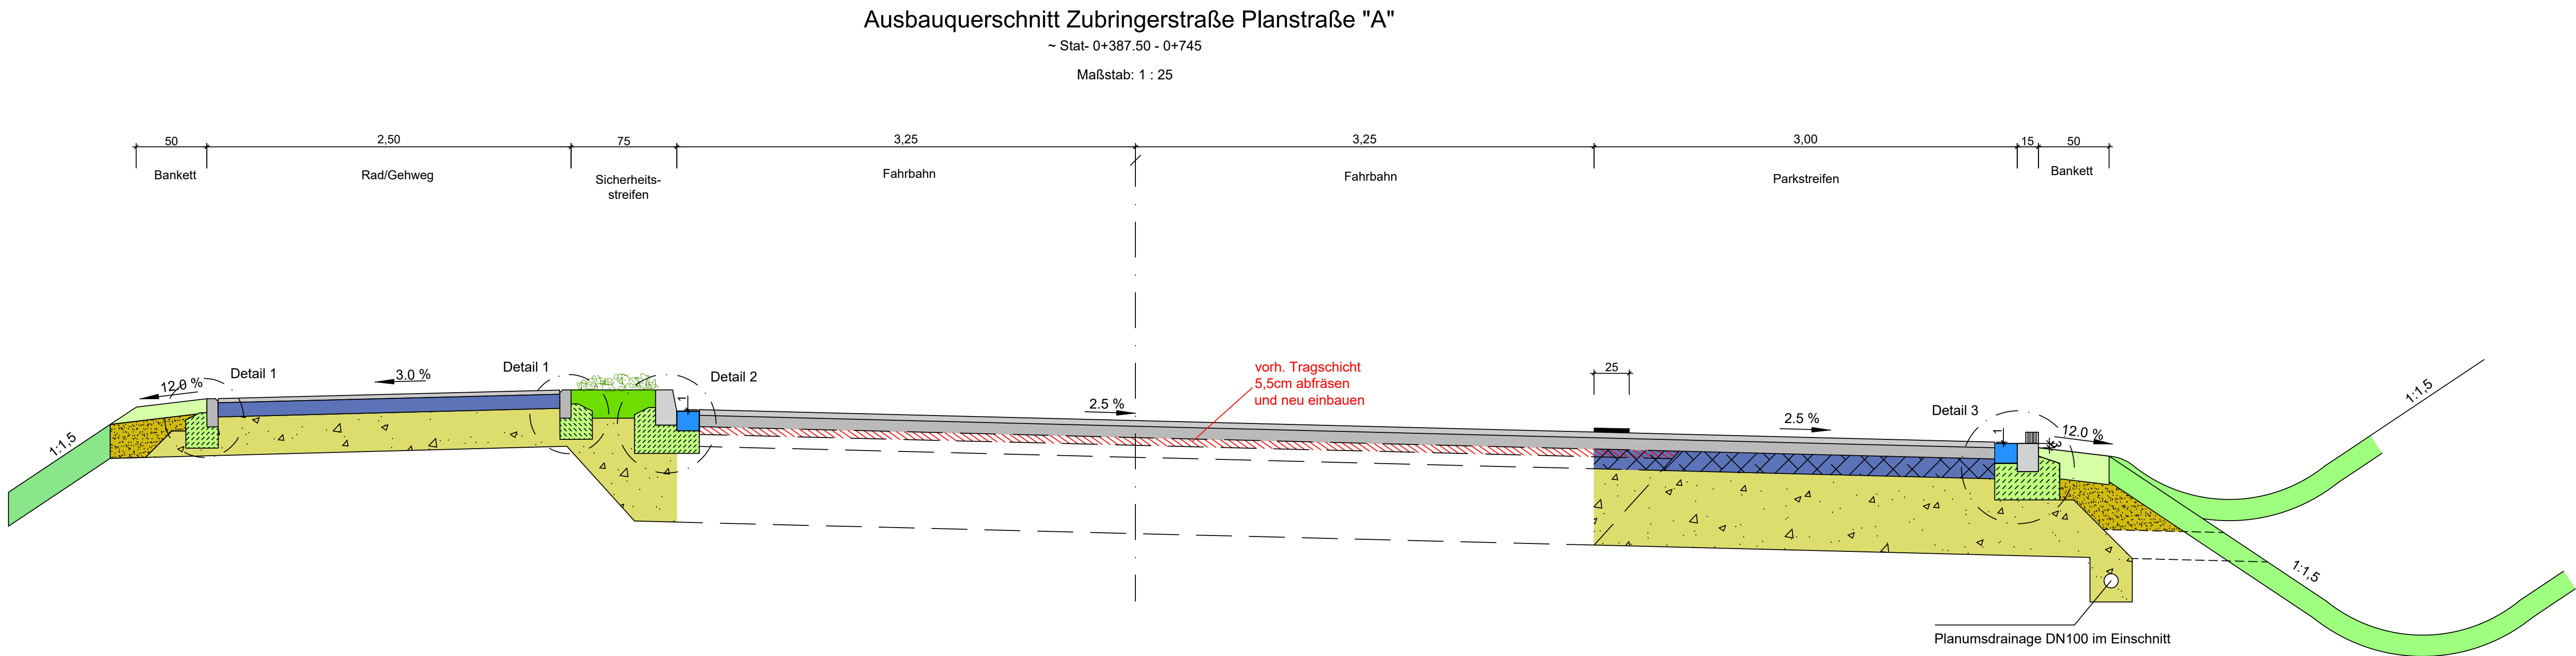

Oberbau Rad/ Gehweg:

Rad/ Gehweg in Asphaltbauweise

4.0 cm Asphaltbeton AC 8 DN gem. ZTV-Asphalt-StB 26 Teil1
10.0 cm bituminöse Tragschicht AC 22 TN gem. ZTV-Asphalt-StB 26 Teil1
26.0 cm Frostschuttschicht aus gebr. Korn 0/45 mm, Kategorie C90/3
40.0 cm Gesamtaufbau

Oberbau Fahrbahn Endausbau:

Straßenverkehrsfläche nach RStO 12/24 Bk10

Endausbau
Baustraße

4.0 cm Asphaltbeton AC 11 DS gem. ZTV-Asphalt-StB 26 Teil1
8.0 cm Asphaltbinder AC 16 BS nach ZTV-Asphalt-StB 26 Teil1
5.5 cm bituminöse Tragschicht AC 22 TS gem. ZTV-Asphalt-StB 26 Teil1
14.0 cm bituminöse Tragschicht AC 22 TS gem. ZTV-Asphalt-StB 26 Teil1
54.0 cm Frostschuttschicht aus gebr. Korn 0/45 mm, Kategorie C90/3
80.0 cm Gesamtaufbau der Straßenverkehrsfläche

Oberbau Parkstreifen:

Straßenverkehrsfläche nach RStO 12/24 Bk10

4.0 cm Asphaltbeton AC 11 DS gem. ZTV-Asphalt-StB 26 Teil1
8.0 cm Asphaltbinder AC 16 BS nach ZTV-Asphalt-StB 26 Teil1
14.0 cm bituminöse Tragschicht AC 22 TS gem. ZTV-Asphalt-StB 26 Teil1
54.0 cm Frostschuttschicht aus gebr. Korn 0/45 mm, Kategorie C90/3
80.0 cm Gesamtaufbau der Straßenverkehrsfläche

Index	Datum	Name	Geändert
Änderungen			

Planverfasser:	Datum	Zeichen
SCHMIDT	bearbeitet 31.07.2026	Sa
Wiesenkamp 1, 57368 Lennestadt +49 2723 9670 0 info@bauing-schmidt.de www.bauing-schmidt.de	gezeichnet 31.07.2026	He
	geprüft	
	Plangröße	1:16 x 0.59

Bauherr:	Unterlage	14-2
HANSESTADT ATTENDORF DER BÜRGERMEISTER	Blatt	4
Kölner Straße 12 57439 Attendorn	Telefon 02722 / 64-0 Telefax 02722 / 64-327 E-Mail info@attendorn.de	Datum
Gewerbe- u. Industriegebiet "Fernhof"	Zeichen	
Ausbauplanung	Ausbauquerschnitt "Planstr. A"(Zubringer)	
Maßstab	1:25, 1:10	

Attendorf	Zeichen	20