




Schnitt A-A
M 1:50

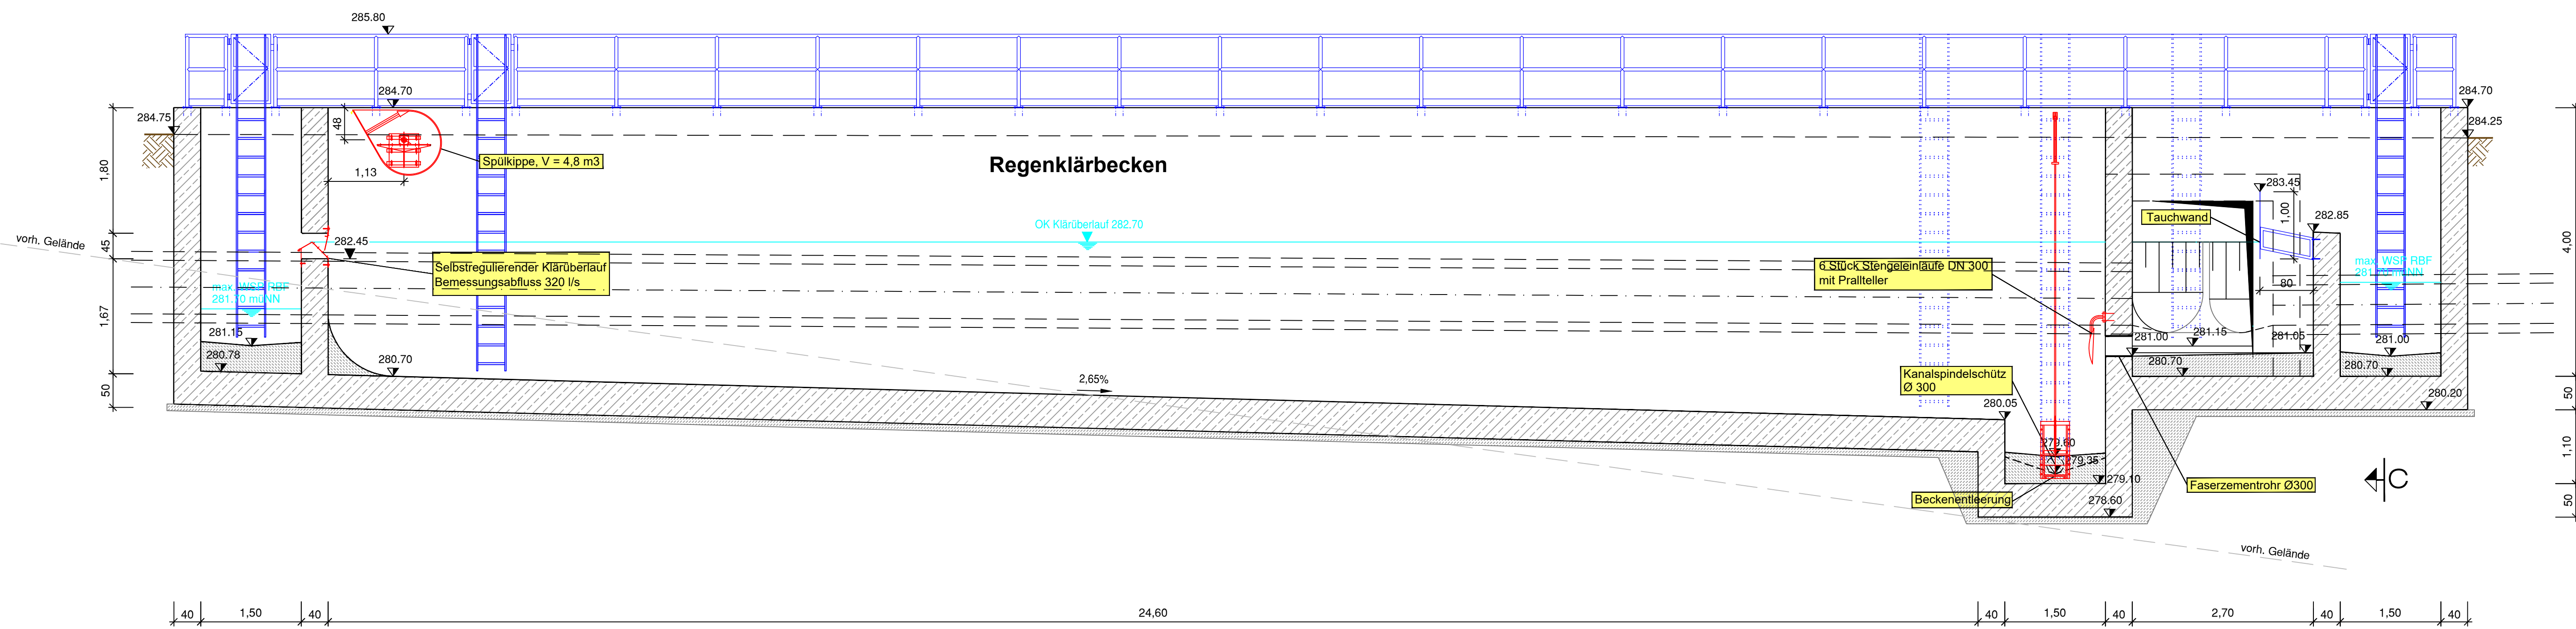

Schnitt B-B
M 1:50

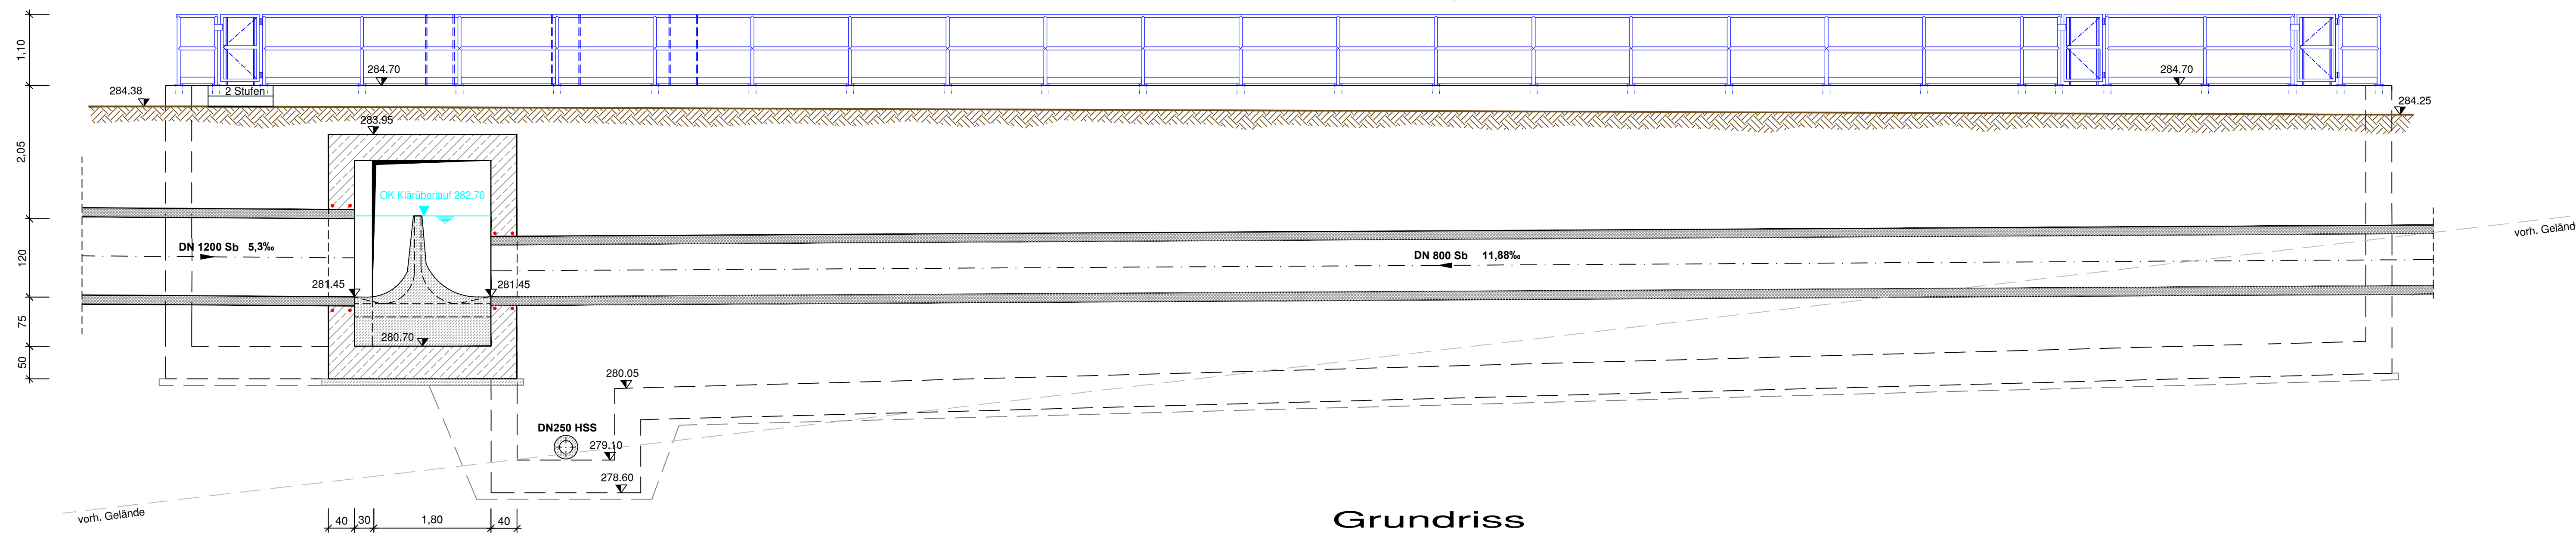

Grundriss
M 1:50

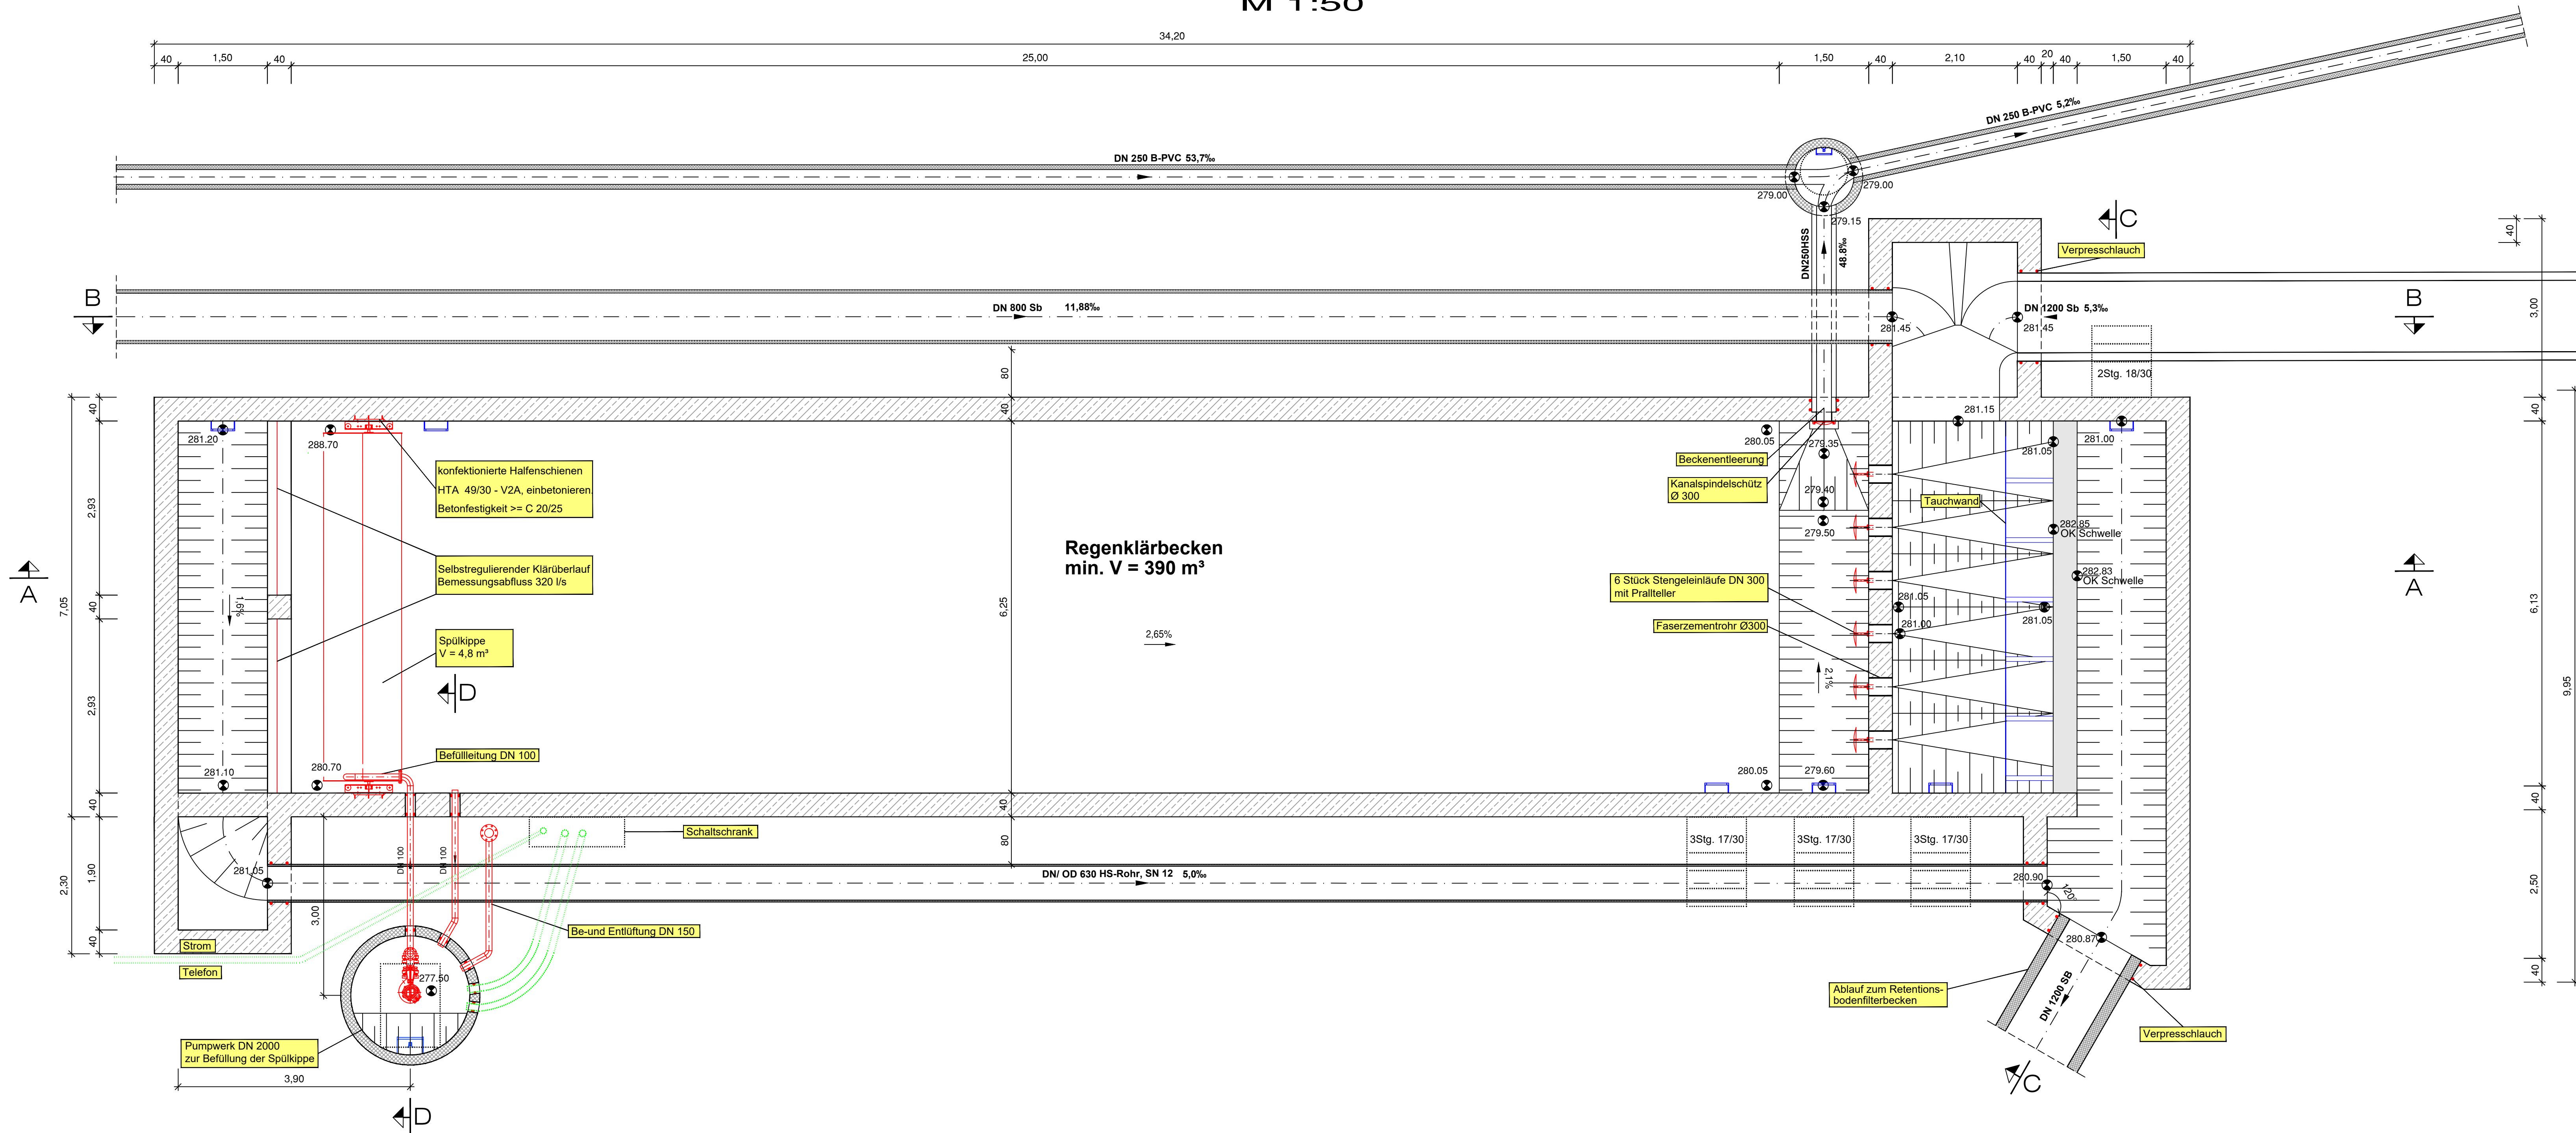

Index	Datum	Name	Geändert
Änderungen			
Planverfasser:			
SCHMIDT		Datum	Zeichen
Wiesenkamp 1, 57358 Lennestadt		bearbeitet	31.07.2026
+49 2723 9620 0		gezeichnet	31.07.2026
info@baug.schmidt.de		geprüft	
www.baug.schmidt.de		Plangröße	
Bauherr:			
HANSESTADT ATTENDORF		Unterlage	14-1
DER BÜRGERMEISTER		Bogen	2
Kölner Straße 12		Datum	Zeichen
57439 Attendorf			
Gewerbe- u. Industriegebiet			
"Fernhof"			
Anlagenplanung:		Maßstab	1:50
Attendorf			