


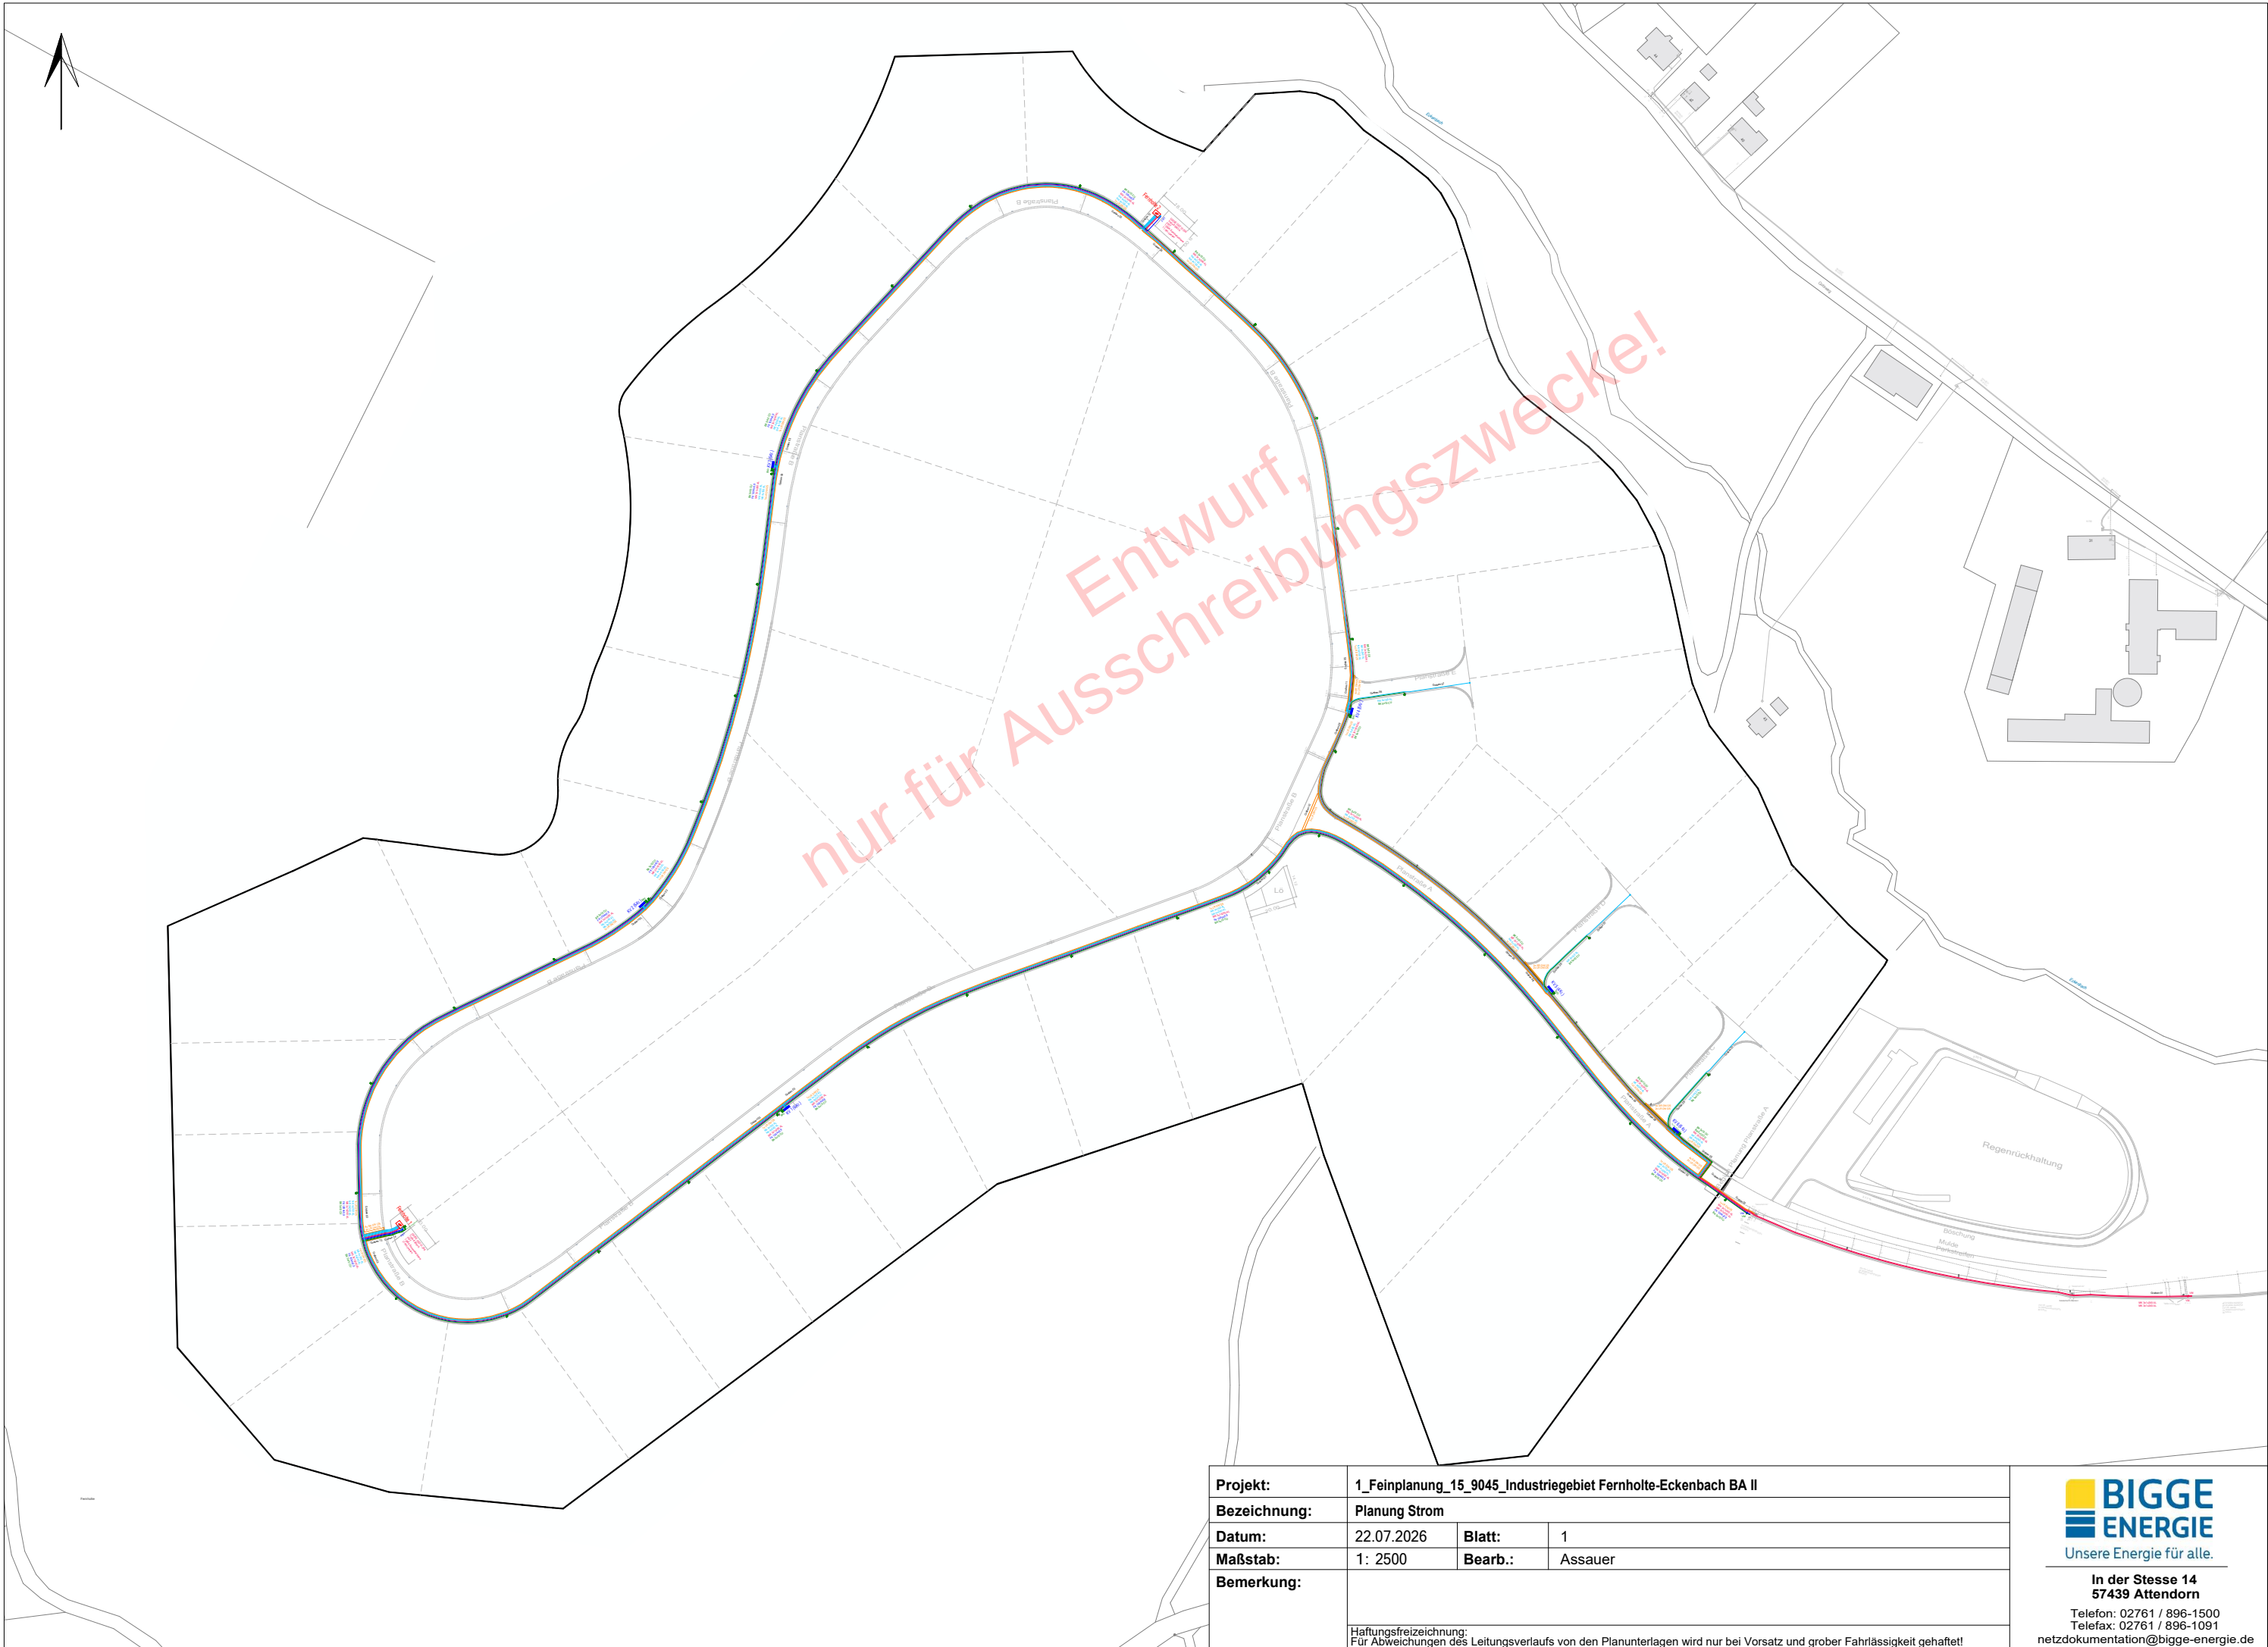

Projekt:	1_Feinplanung_15_9045_Industriegebiet Fernholte-Eckenbach BA II		
Bezeichnung:	Planung Strom		
Datum:	22.07.2026	Blatt:	1
Maßstab:	1: 2500	Bearb.:	Assauer
Bemerkung:			
Haftungsfreizeichnung: Für Abweichungen des Leitungsverlaufs von den Planunterlagen wird nur bei Vorsatz und grober Fahrlässigkeit gehaftet!			



Unsere Energie für alle.

In der Stesse 14
57439 Attendorn
Telefon: 02761 / 896-1500
Telefax: 02761 / 896-1091
netzdokumentation@bigge-energie.de