


Planstraße B

Stat.0+000 – Stat.0+370.000

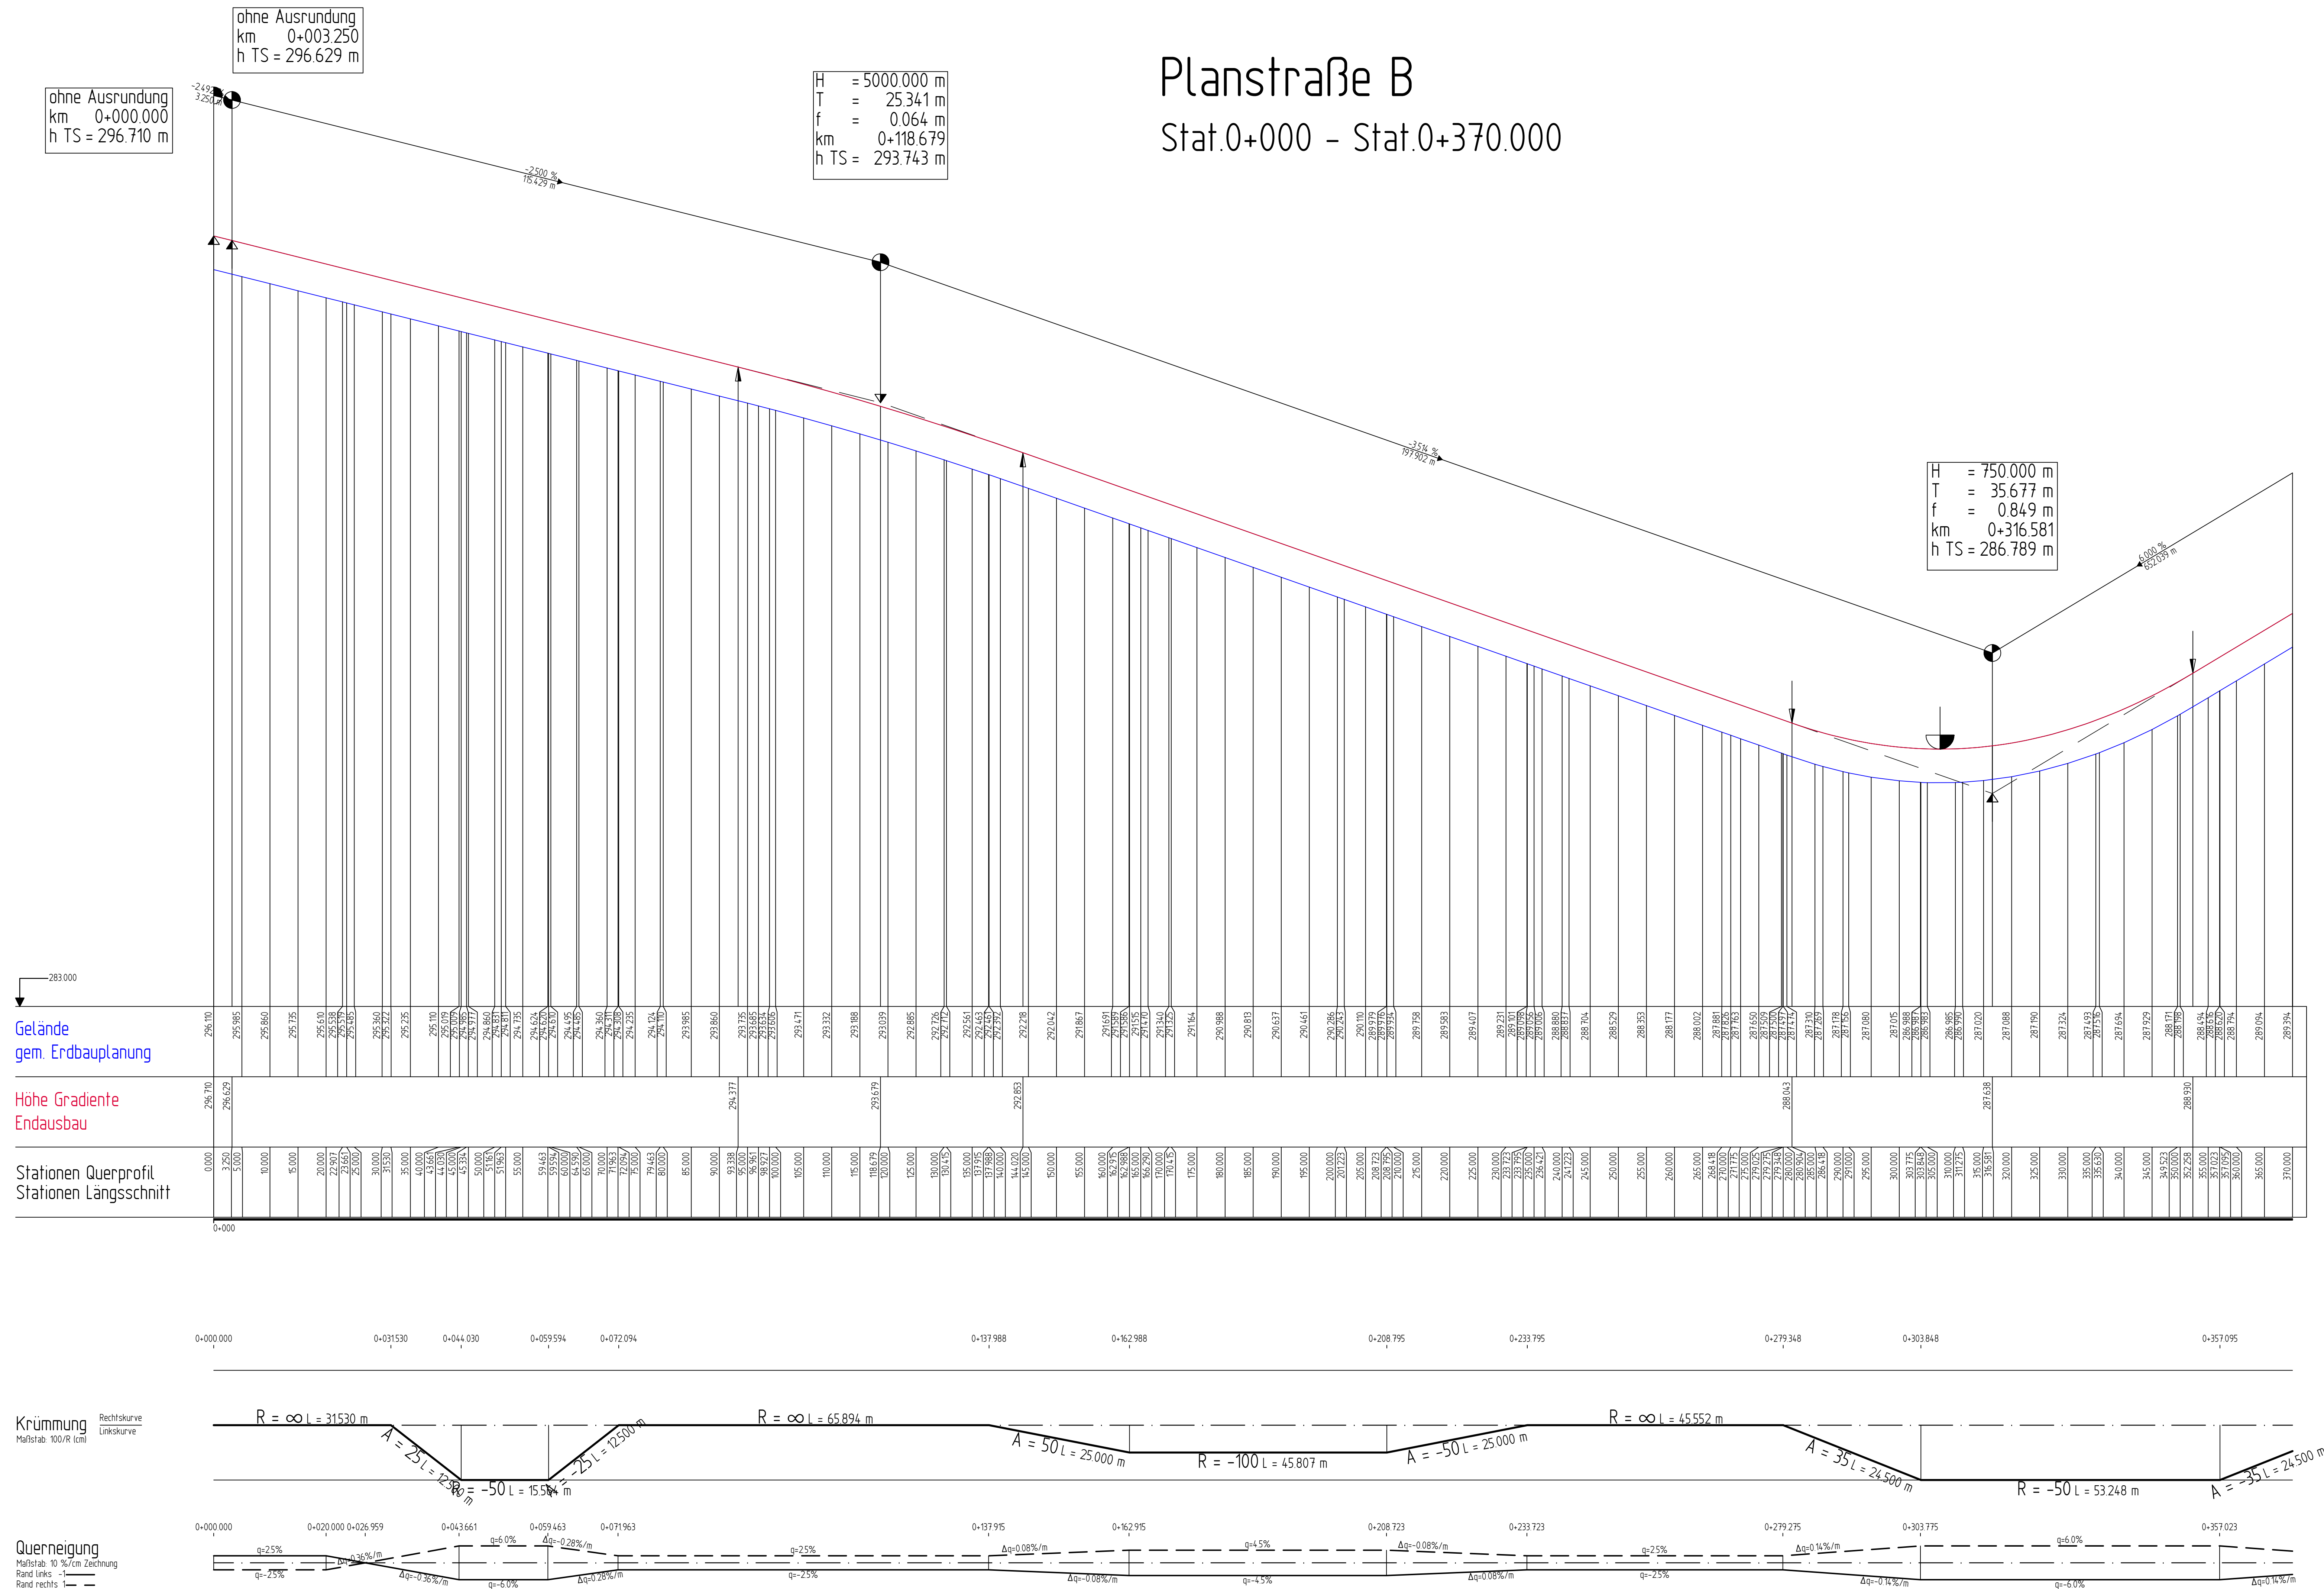

Index	Datum	Name	Geändert
			Änderungen

Planverfasser:	Datum		Zeichen
 SCHMIDT Wiesenkamp 1, 57368 Lennestadt +49 2723 9670 0 info@bauing-schmidt.de www.bauing-schmidt.de	bearbeitet	31.07.2026	Sa
	gezeichnet	31.07.2026	He
	geprüft		
	Plangröße	A1 116 x 0,84	

Bauherr:  HANSESTADT ATTENDORF DER BÜRGERMEISTER		Unterlage 6-2	
Kölner Straße 12 57439 Attendorf		Blatt 1	
Telefon 02722 / 64-0 Telefax 02722 / 64-327 e-Mail post@attendorf.de		Aktenzeichen Hohen_08-035-6-2	
Gewerbe- u. Industriegebiet "Fernhofe"		bearbeitet gesch. gesig.	Datum Zeichen
- Abwässerungsplanung -		Flächennplan Planstraße B Maßstab 1:500/50	
Attendorf		20.	