



Planstraße B
Stat.370+000 - Stat.0+740.000

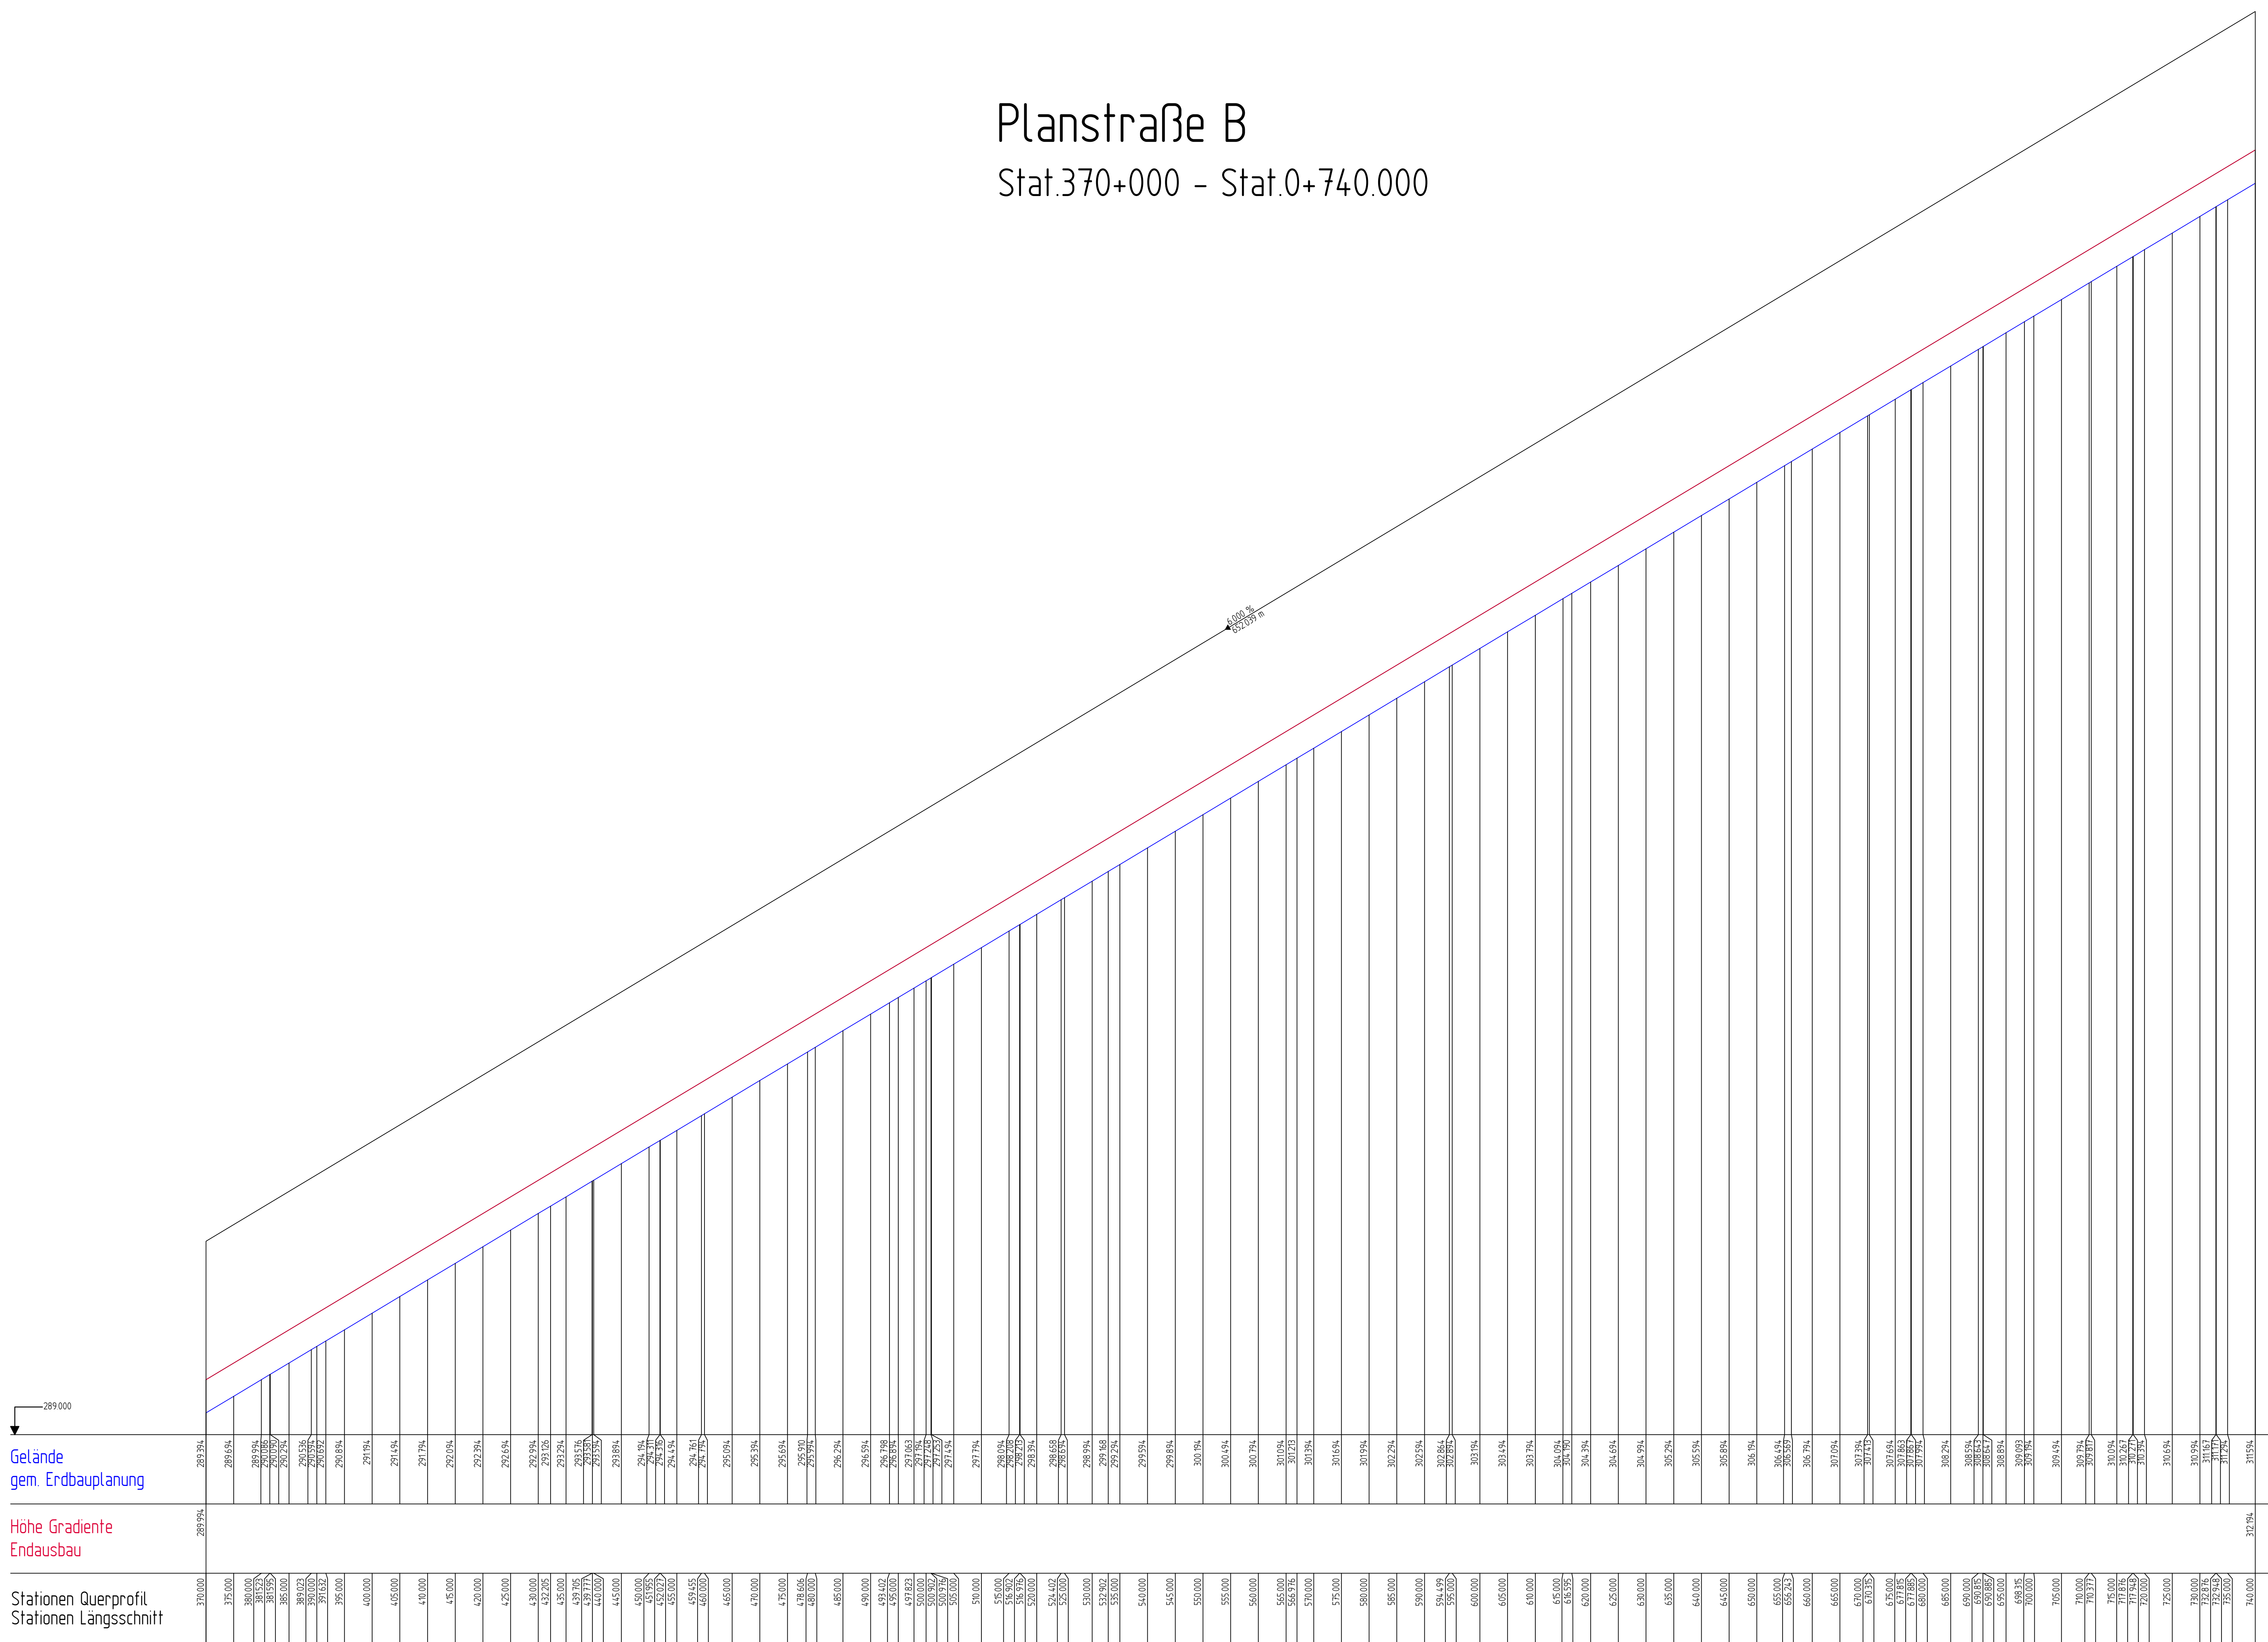

Krümmung
Maßstab: 100:1 (cm)

Rechtskurve
Linkscurve

Querneigung
Maßstab: 10 %/cm
Rand links
Rand rechts

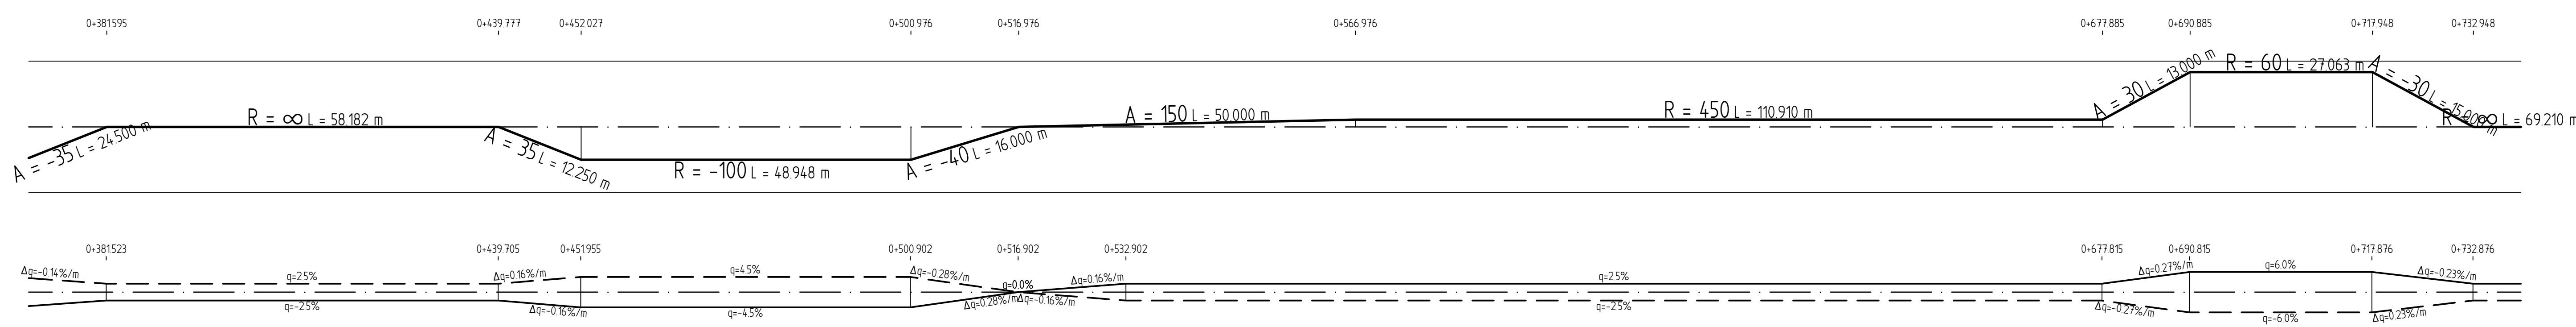

Index	Datum	Name	Geändert
			Änderungen

Planverfasser:	Datum	Zeichen
SCHMIDT	31.07.2026	6-2
Wiesenkamp 1, 57368 Lennestadt Kölner Straße 12 57439 Attendorn	31.07.2026	He
+49 2723 9670 0 info@bauing-schmidt.de www.bauing-schmidt.de		
geprüft		
Plangröße		1:16 x 0.84

Bauherr:	Unterlage	6-2
HANSESTADT ATTENDORN DER BÜRGERMEISTER	Batt.	2
Kölner Straße 12 57439 Attendorn	Datum	31.07.2026
Gewerbe- u. Industriegebiet "Fernverkehr"	Zeichen	Höhst_08-035-6-2
Abwässerungsplanung	Maßstab	1:500/50
Attendorn		20.