


H = 2000.000 m
T = 129.999 m
f = 4.225 m
km = 0+968.620
h TS = 325.911 m

Planstraße B
Stat.740+000 - Stat.1+110.000

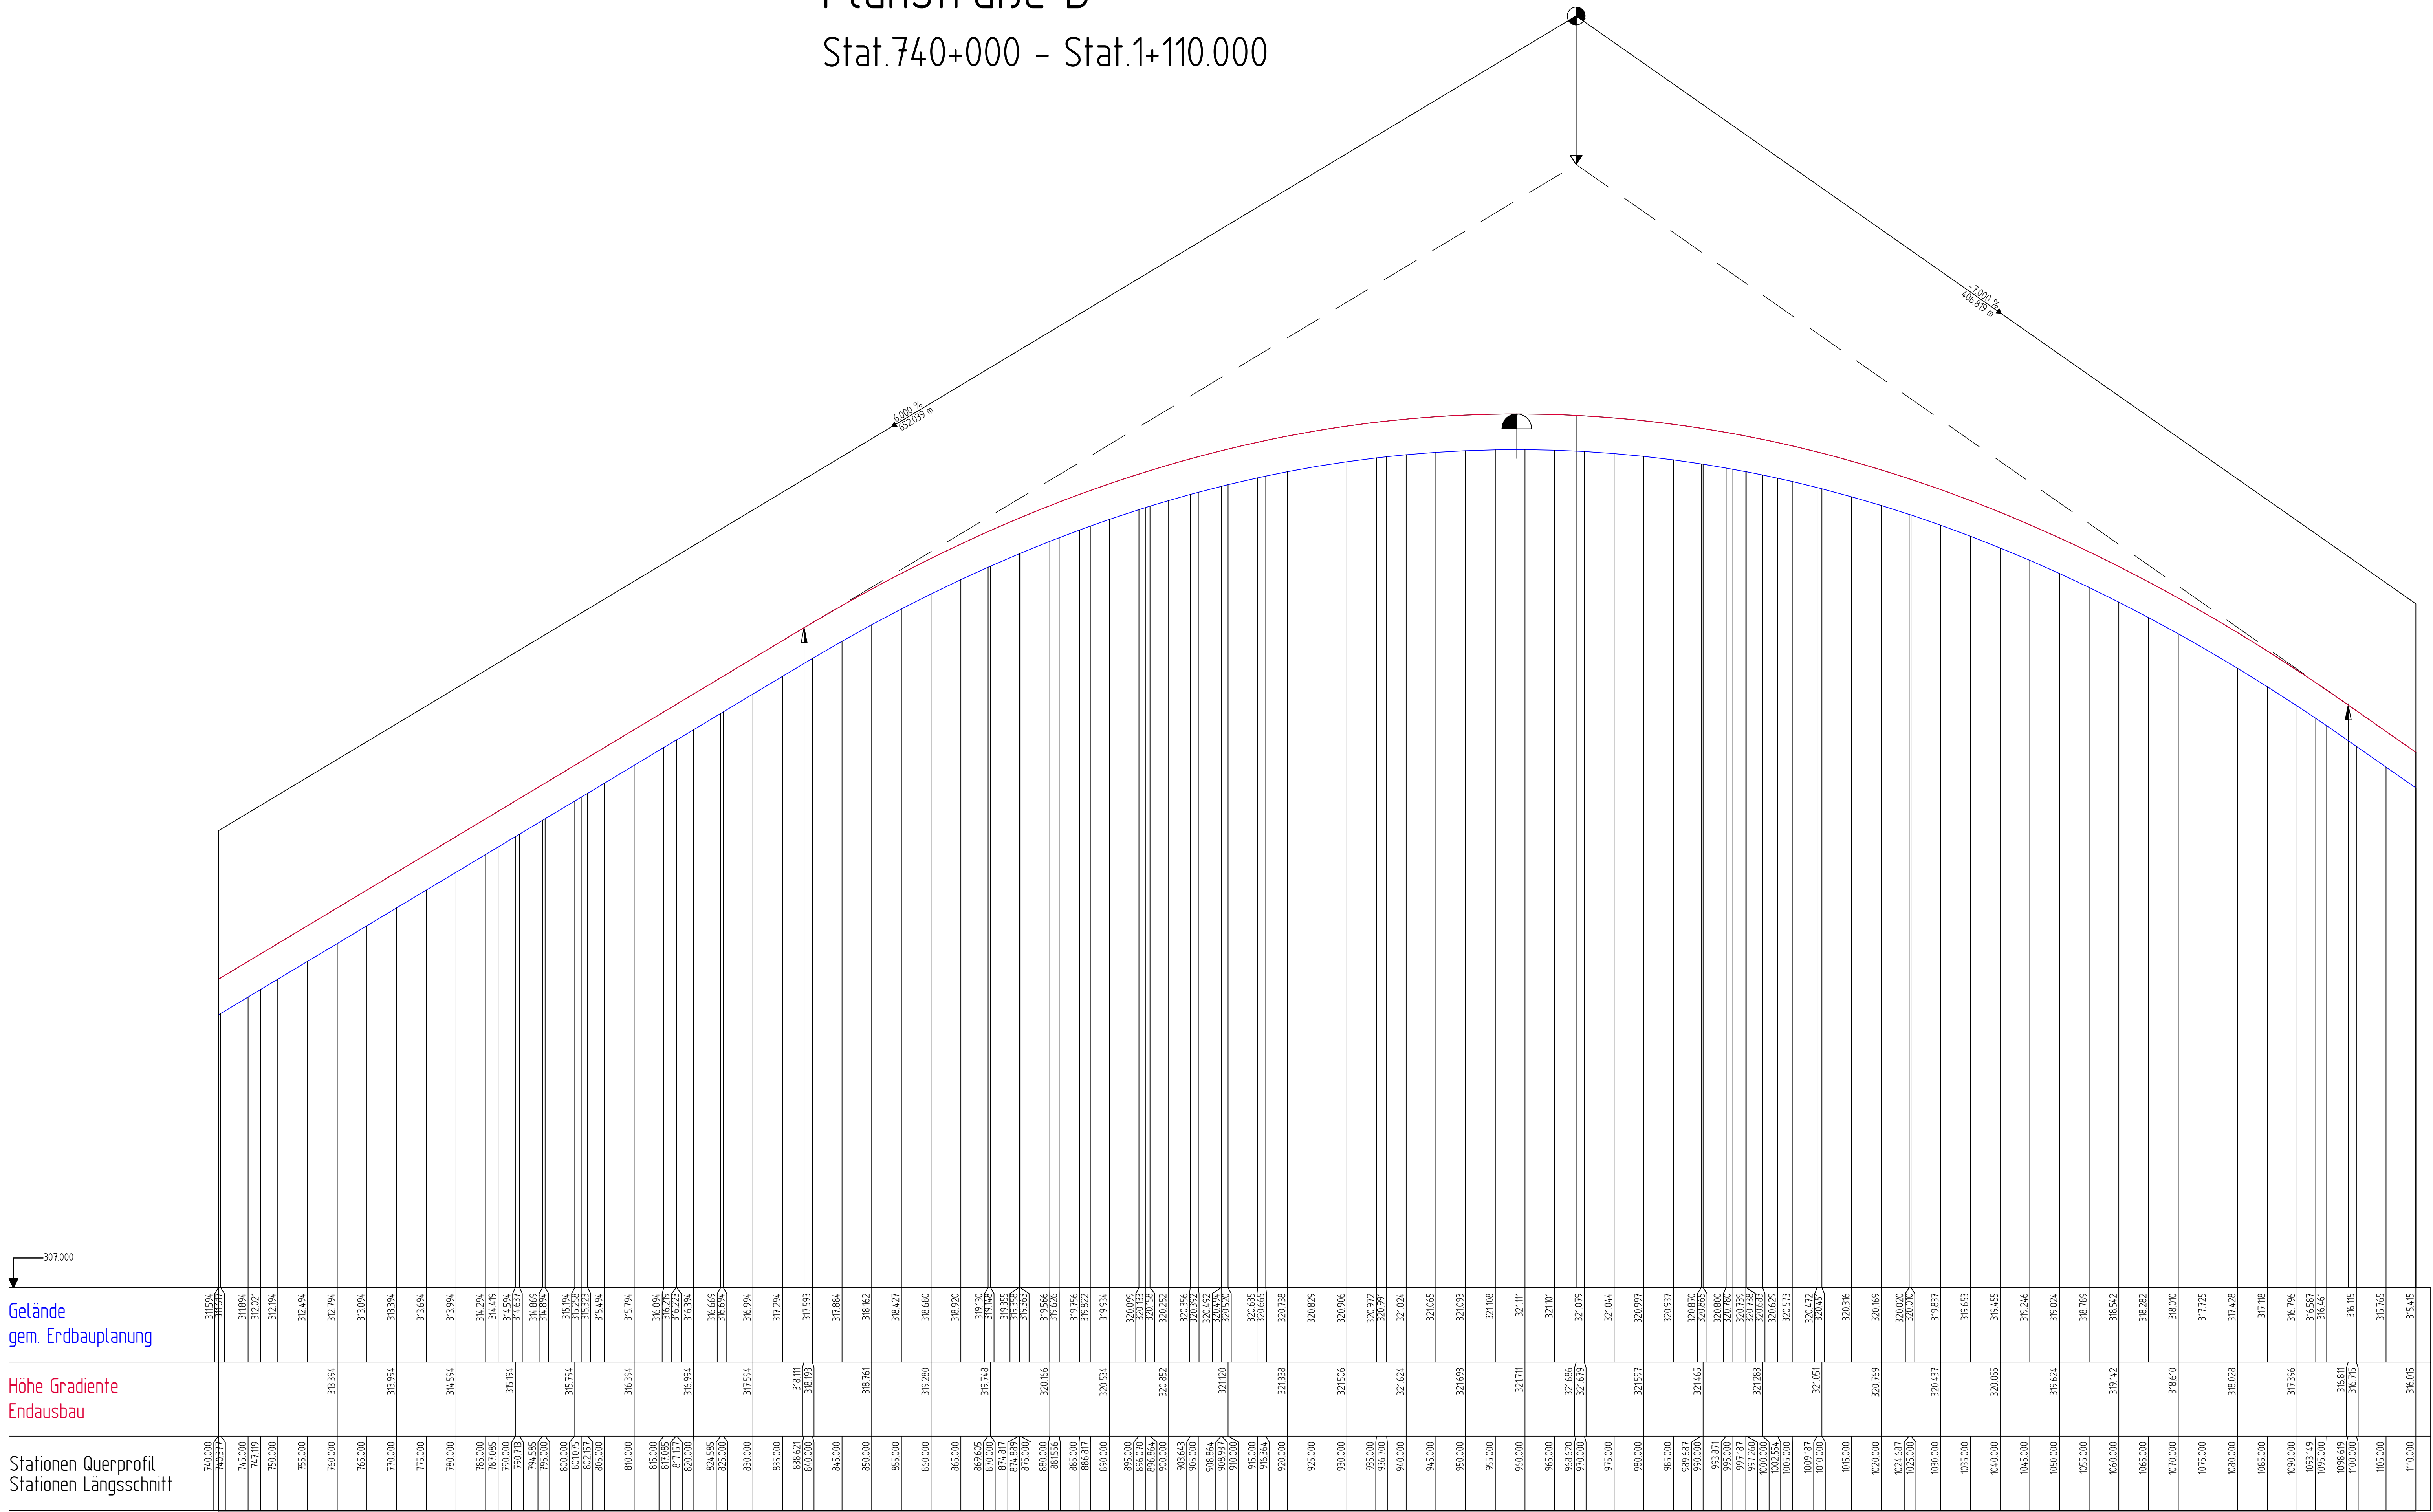


Gelände
gem. Endbauplanung

Höhe Gradiente
Endausbau

Stationen Querprofil
Stationen Längsschnitt

Krümmung
Maßstab 100/R (cm)

Querneigung
Maßstab 10 %/cm Zeichnung

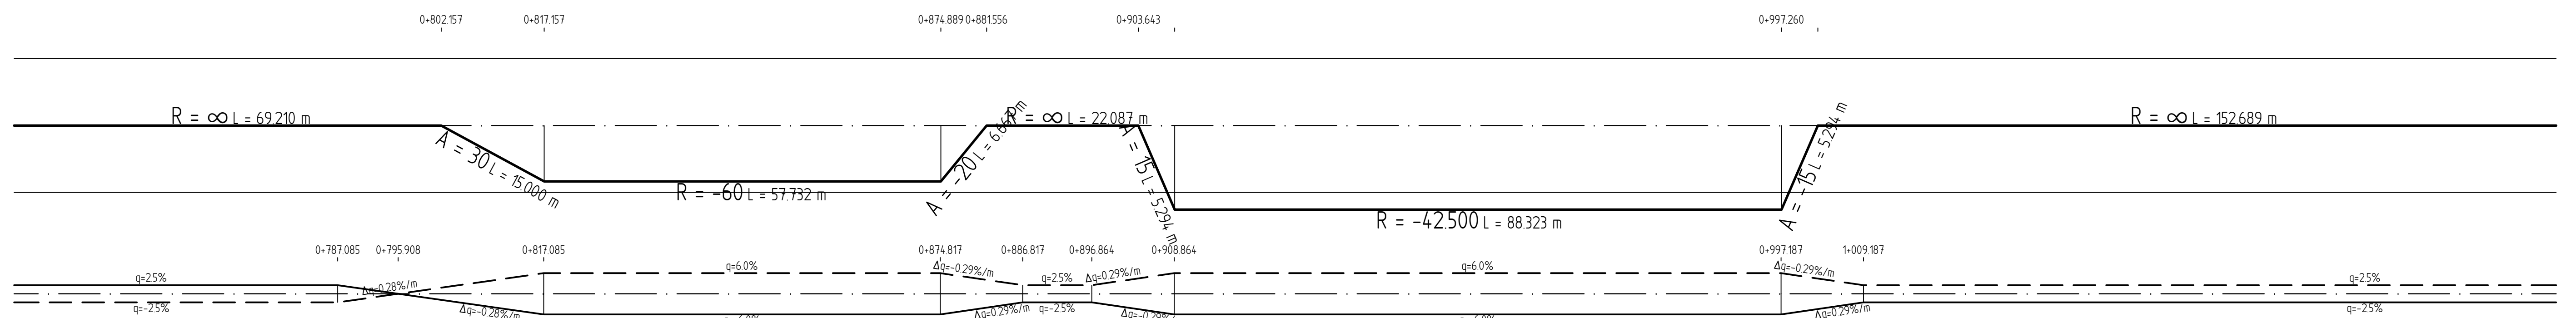

Index	Datum	Name	Geändert
			Änderungen

Planverfasser:	Datum	Zeichen
SCHMIDT	31.07.2026	6-2
Wiesenkamp 1, 57368 Lennestadt	bearbeitet	31.07.2026
+49 2723 9670 0	gezeichnet	31.07.2026
info@bauing-schmidt.de	geprüft	He
www.bauing-schmidt.de	Plangröße	1:16 x 0.84

Bauherr:	HANSESTADT ATTENDORF	Unterlage	6-2
Köln, 12.07.2026	DER BÜRGERMEISTER	Baujahr	3
57439 Attendorf		Datum	31.07.2026
Gewerbe- u. Industriegebiet		Zeichen	He
"Fernverkehr"			
Abfuhrungsplanung			
Planplan Planstraße B			
Maßstab	1:500/50		
Attendorf	20.		