


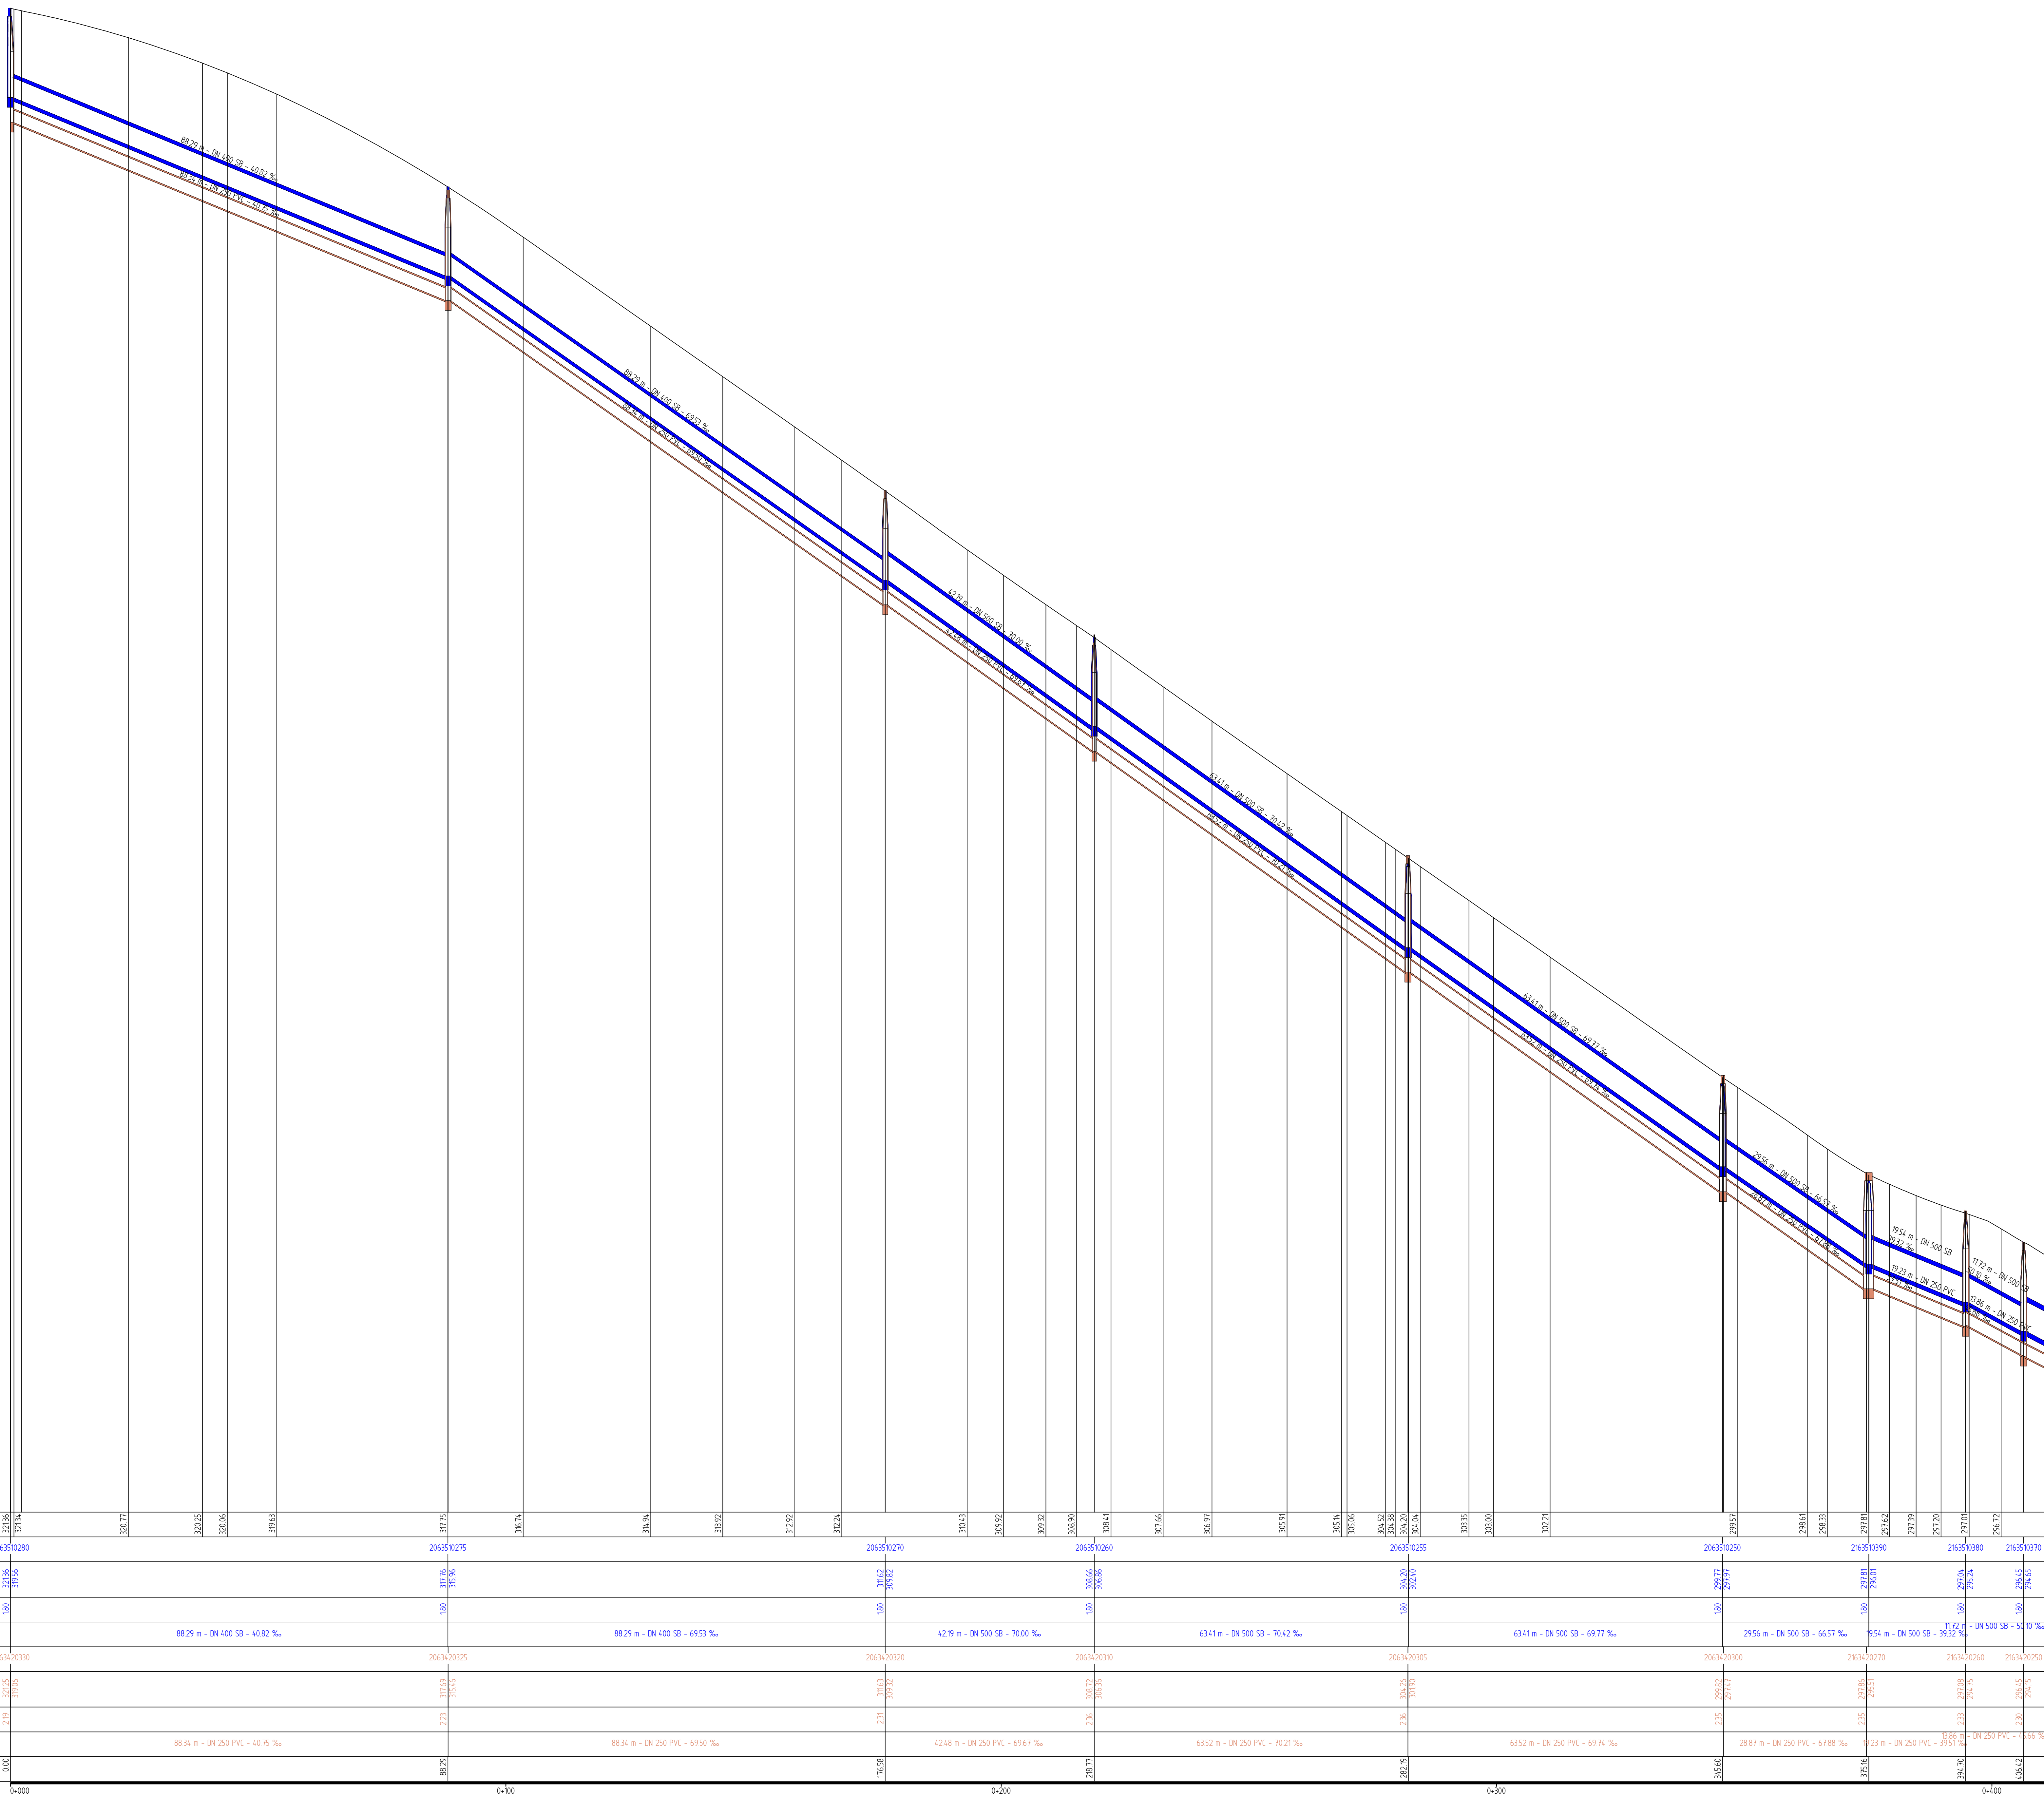

Alle Maße u. Angaben sind  
vor Ausführung örtlich zu prüfen!  
Abweichungen sind umgehend der  
örtlichen Bauleitung anzuzeigen!

|       |       |      |            |
|-------|-------|------|------------|
| Index | Datum | Name | Geändert   |
|       |       |      | Änderungen |

|                                                                                                  |            |         |
|--------------------------------------------------------------------------------------------------|------------|---------|
| Planverfasser:                                                                                   | Datum      | Zeichen |
| <b>SCHMIDT</b>                                                                                   | 31.07.2026 | Sa      |
| Wiesenkamp 1, 57368 Lennestadt<br>+49 2723 9670 0<br>info@baug-schmidt.de<br>www.baug-schmidt.de | gezeichnet | CLS     |
|                                                                                                  | geprüft    |         |
|                                                                                                  | Plangröße  |         |

|                                                  |           |           |
|--------------------------------------------------|-----------|-----------|
| Bauherr:                                         | Unterlage | 8-1       |
| <b>HANSESTADT ATTENDORF</b><br>DER BÜRGERMEISTER | Blatt     | 1         |
| Kölner Straße 12<br>57439 Attendorf              | Datum     | Zeichen   |
| Gewerbe- u. Industriegebiet<br>"Fernhof"         |           |           |
| Auführungsplanung:                               | Maßstab   | 1:500/ 50 |
| Attendorf                                        |           |           |