


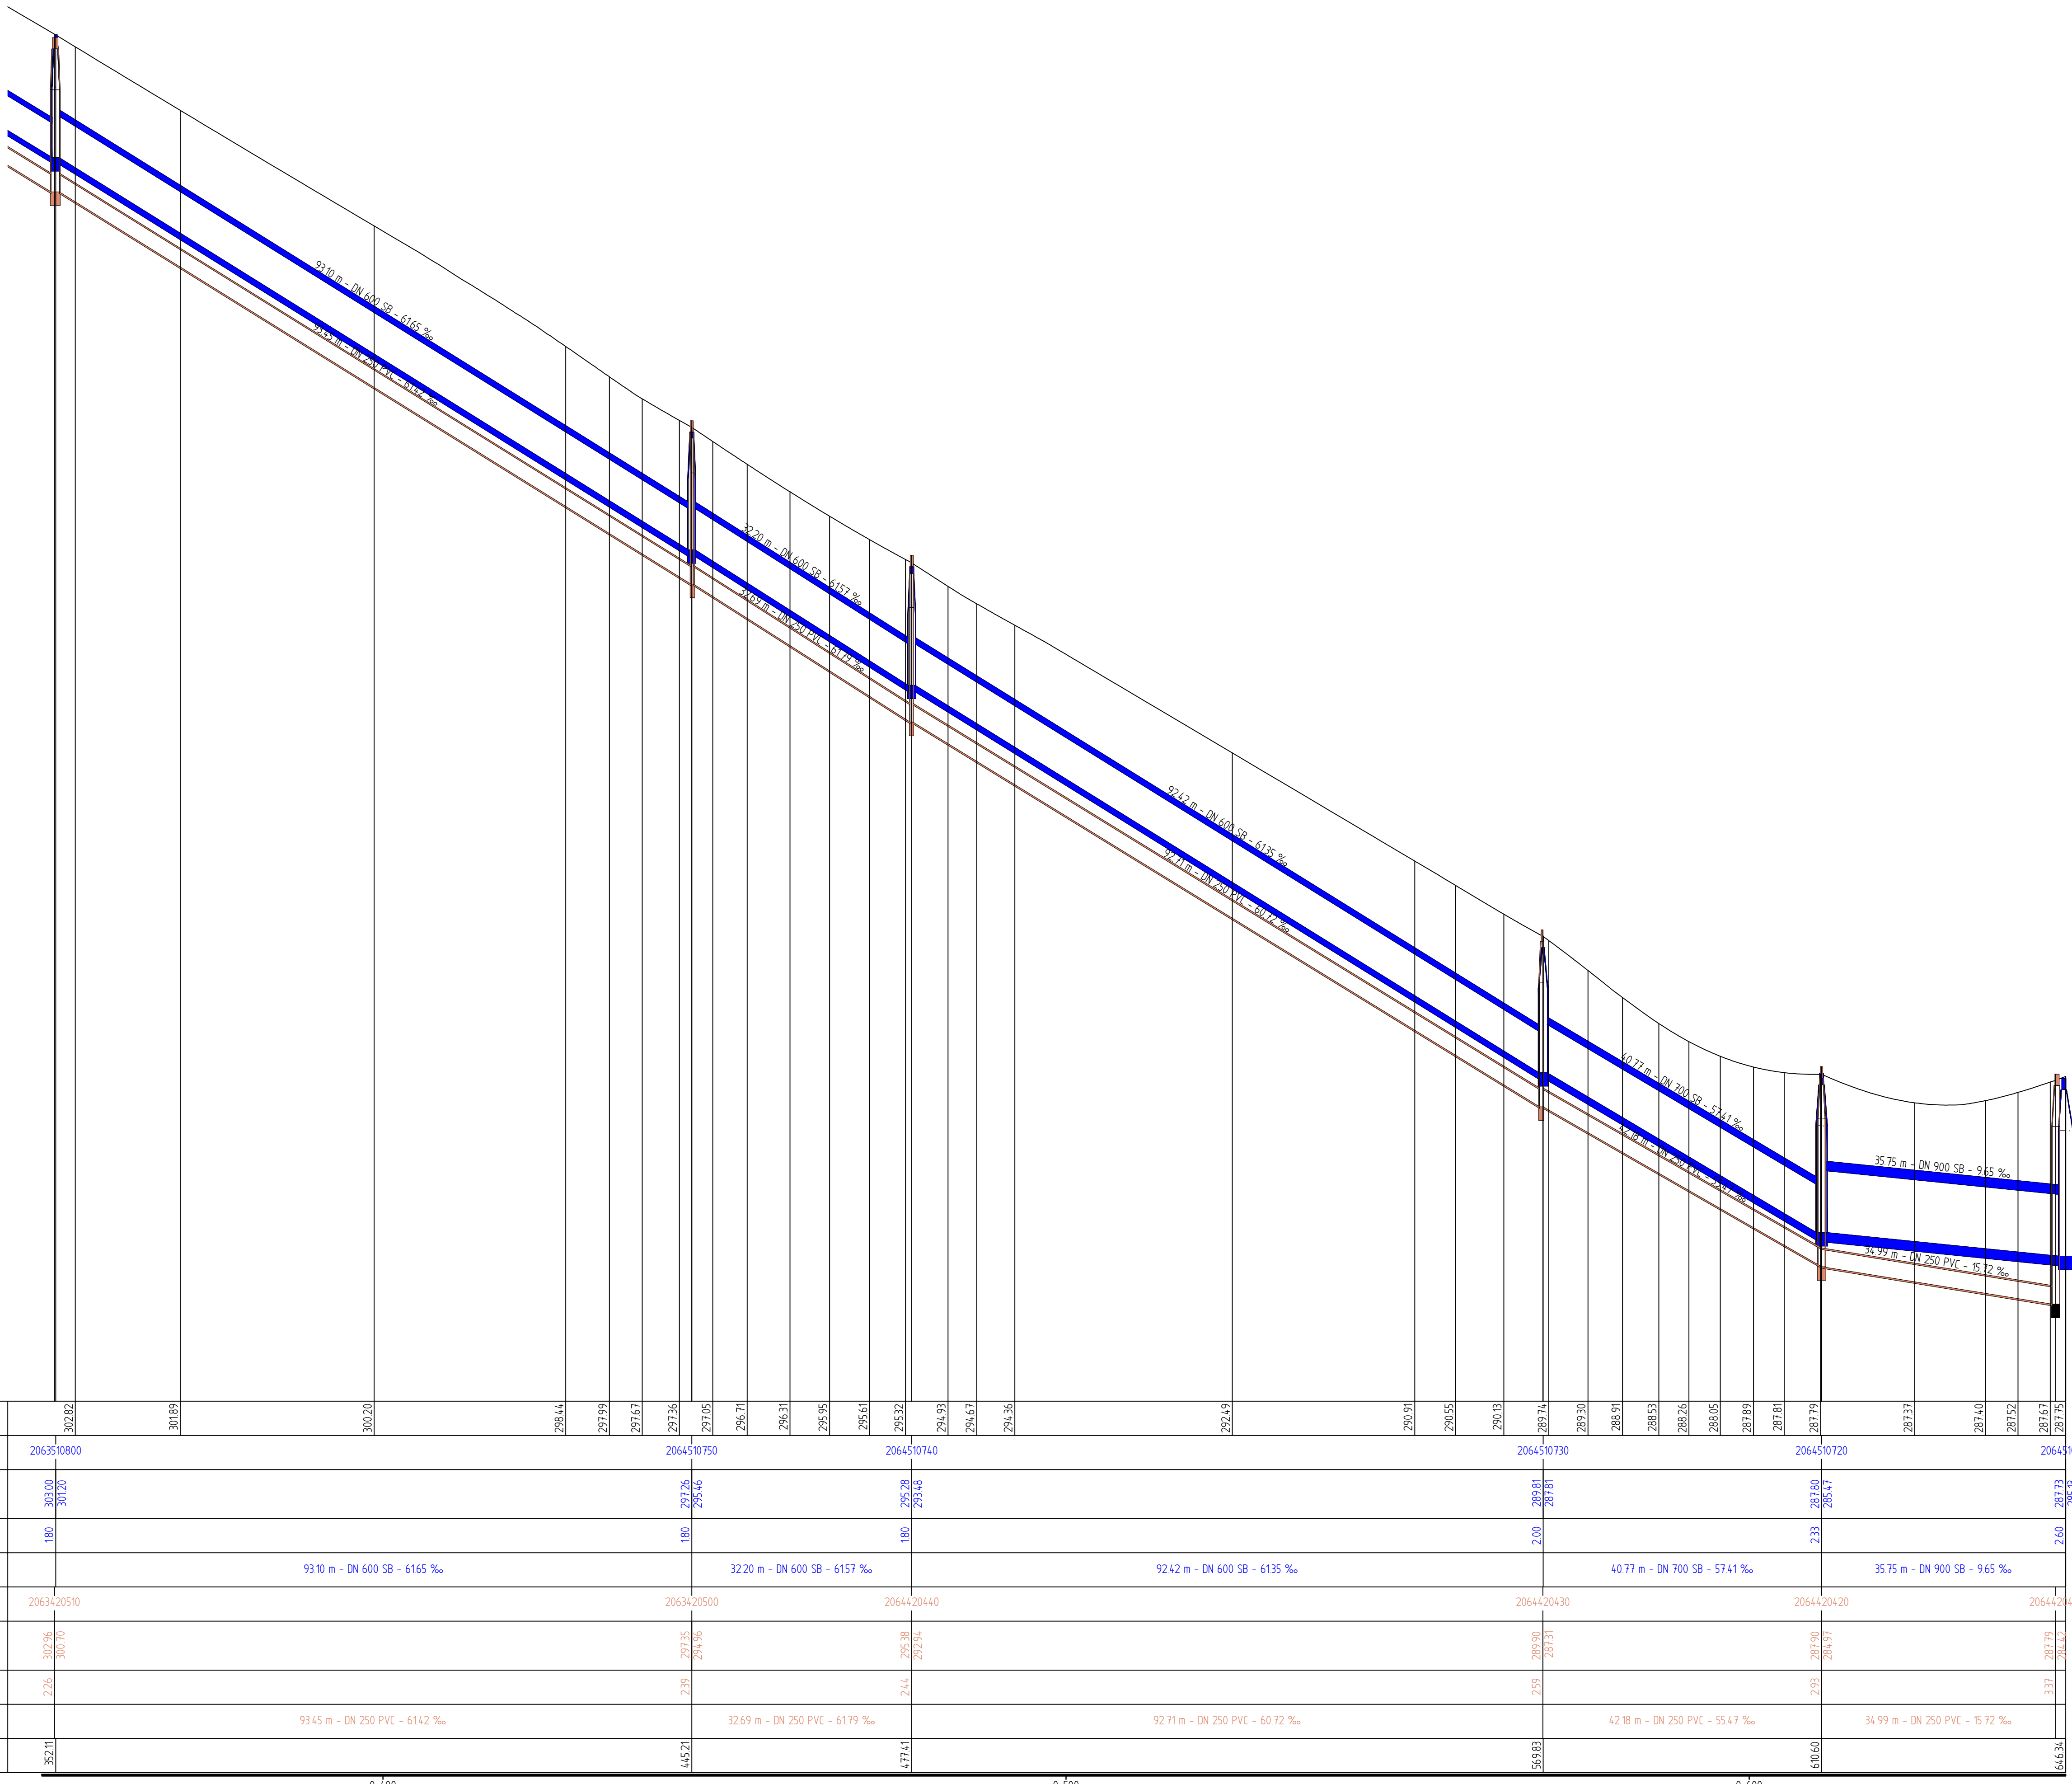

Alle Maße u. Angaben sind vor Ausführung örtlich zu prüfen! Abweichungen sind umgehend der örtlichen Bauleitung anzuzeigen!

NW 283.00 m

Geländehöhe		302.82		301.89		300.20		298.44		297.99		297.67		297.36		297.05		296.71		296.31		295.95		295.61		295.32		294.93		294.67		294.36		292.49		290.91		290.55		290.13		289.74		289.30		288.91		288.53		288.26		288.05		287.89		287.81		287.79		287.37		287.40		287.52		287.67		287.75																																	
Kanalschächte		2063510800											2064510750											2064510740											2064510730											2064510720											2064510710	
Schachtsohlhöhe		303.00											297.26											295.28											289.81											287.80											287.73											287.73											287.73											287.73											287.73
Deckelhöhe		302.00											295.46											293.08											287.61											285.17											285.17											285.17											285.17											285.17											
Schachttiefe		1.80											1.80											1.80											2.00											2.33											2.33											2.50											2.50																						
Länge - Nennweite - Material - Gefälle			93.10 m - DN 600 SB - 6165 ‰										32.20 m - DN 600 SB - 6157 ‰										92.42 m - DN 600 SB - 6135 ‰										40.77 m - DN 700 SB - 5741 ‰										35.75 m - DN 900 SB - 965 ‰	
Schächte		2063420510											2063420500											2064420440											2064420430											2064420420											2064420410	
Schachtsohlhöhe		302.96											297.35											295.38											289.90											287.90											287.79											287.79											287.79																						
Deckelhöhe		300.10											294.96											292.94											287.31											284.97											284.97											284.97																																	
Schachttiefe		2.76											2.39											2.44											2.59											2.59											2.59											3.37											3.37																						
Länge - Nennweite - Material - Gefälle			93.45 m - DN 250 PVC - 6142 ‰										32.69 m - DN 250 PVC - 6179 ‰										92.71 m - DN 250 PVC - 6072 ‰										42.18 m - DN 250 PVC - 5547 ‰										34.99 m - DN 250 PVC - 1572 ‰	
Station		52.11											44.521											47.711											56.83											60.60											64.34											64.34																																	

....			
Index	Datum	Name	Geändert
Änderungen			

Planverfasser:	Datum		Zeichen
 Wiesenkamp 1, 57368 Lennestadt +49 2723 9670 0 info@bauing-schmidt.de www.bauing-schmidt.de	bearbeitet	31.07.2026	Sa
	gezeichnet	31.07.2026	CLS
	geprüft		
	Plangröße		

Bauherr:	Unterlage		8-1
 Kölner Straße 12 57439 Attendorn	Blatt Nr.		4
	Rechnung		Laengs_08-035-8-1
Gewerbe- u. Industriegebiet "Fernhofe"	bearbeitet		
-Ausführungsplanung-	gezeichnet		
Attendorn	geprüft		
	Datum		
	Zeichen		
	Anallängsschnitt Planstraße B		
	Maßstab	1:500/ 50	