
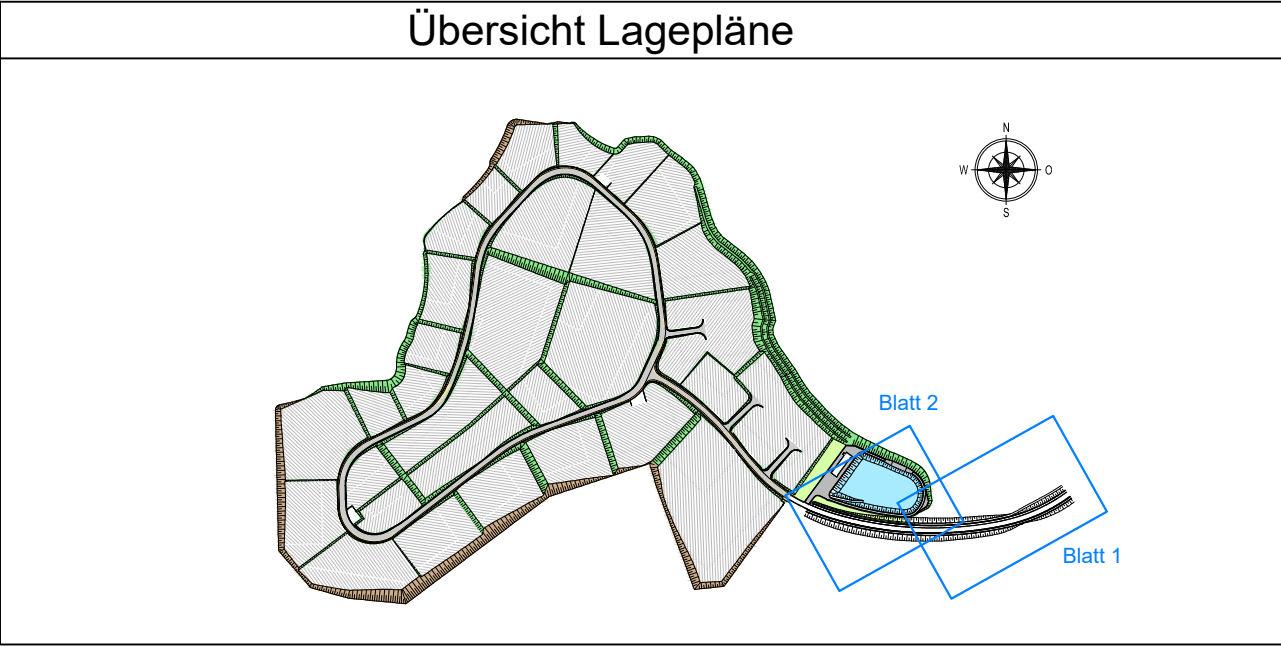


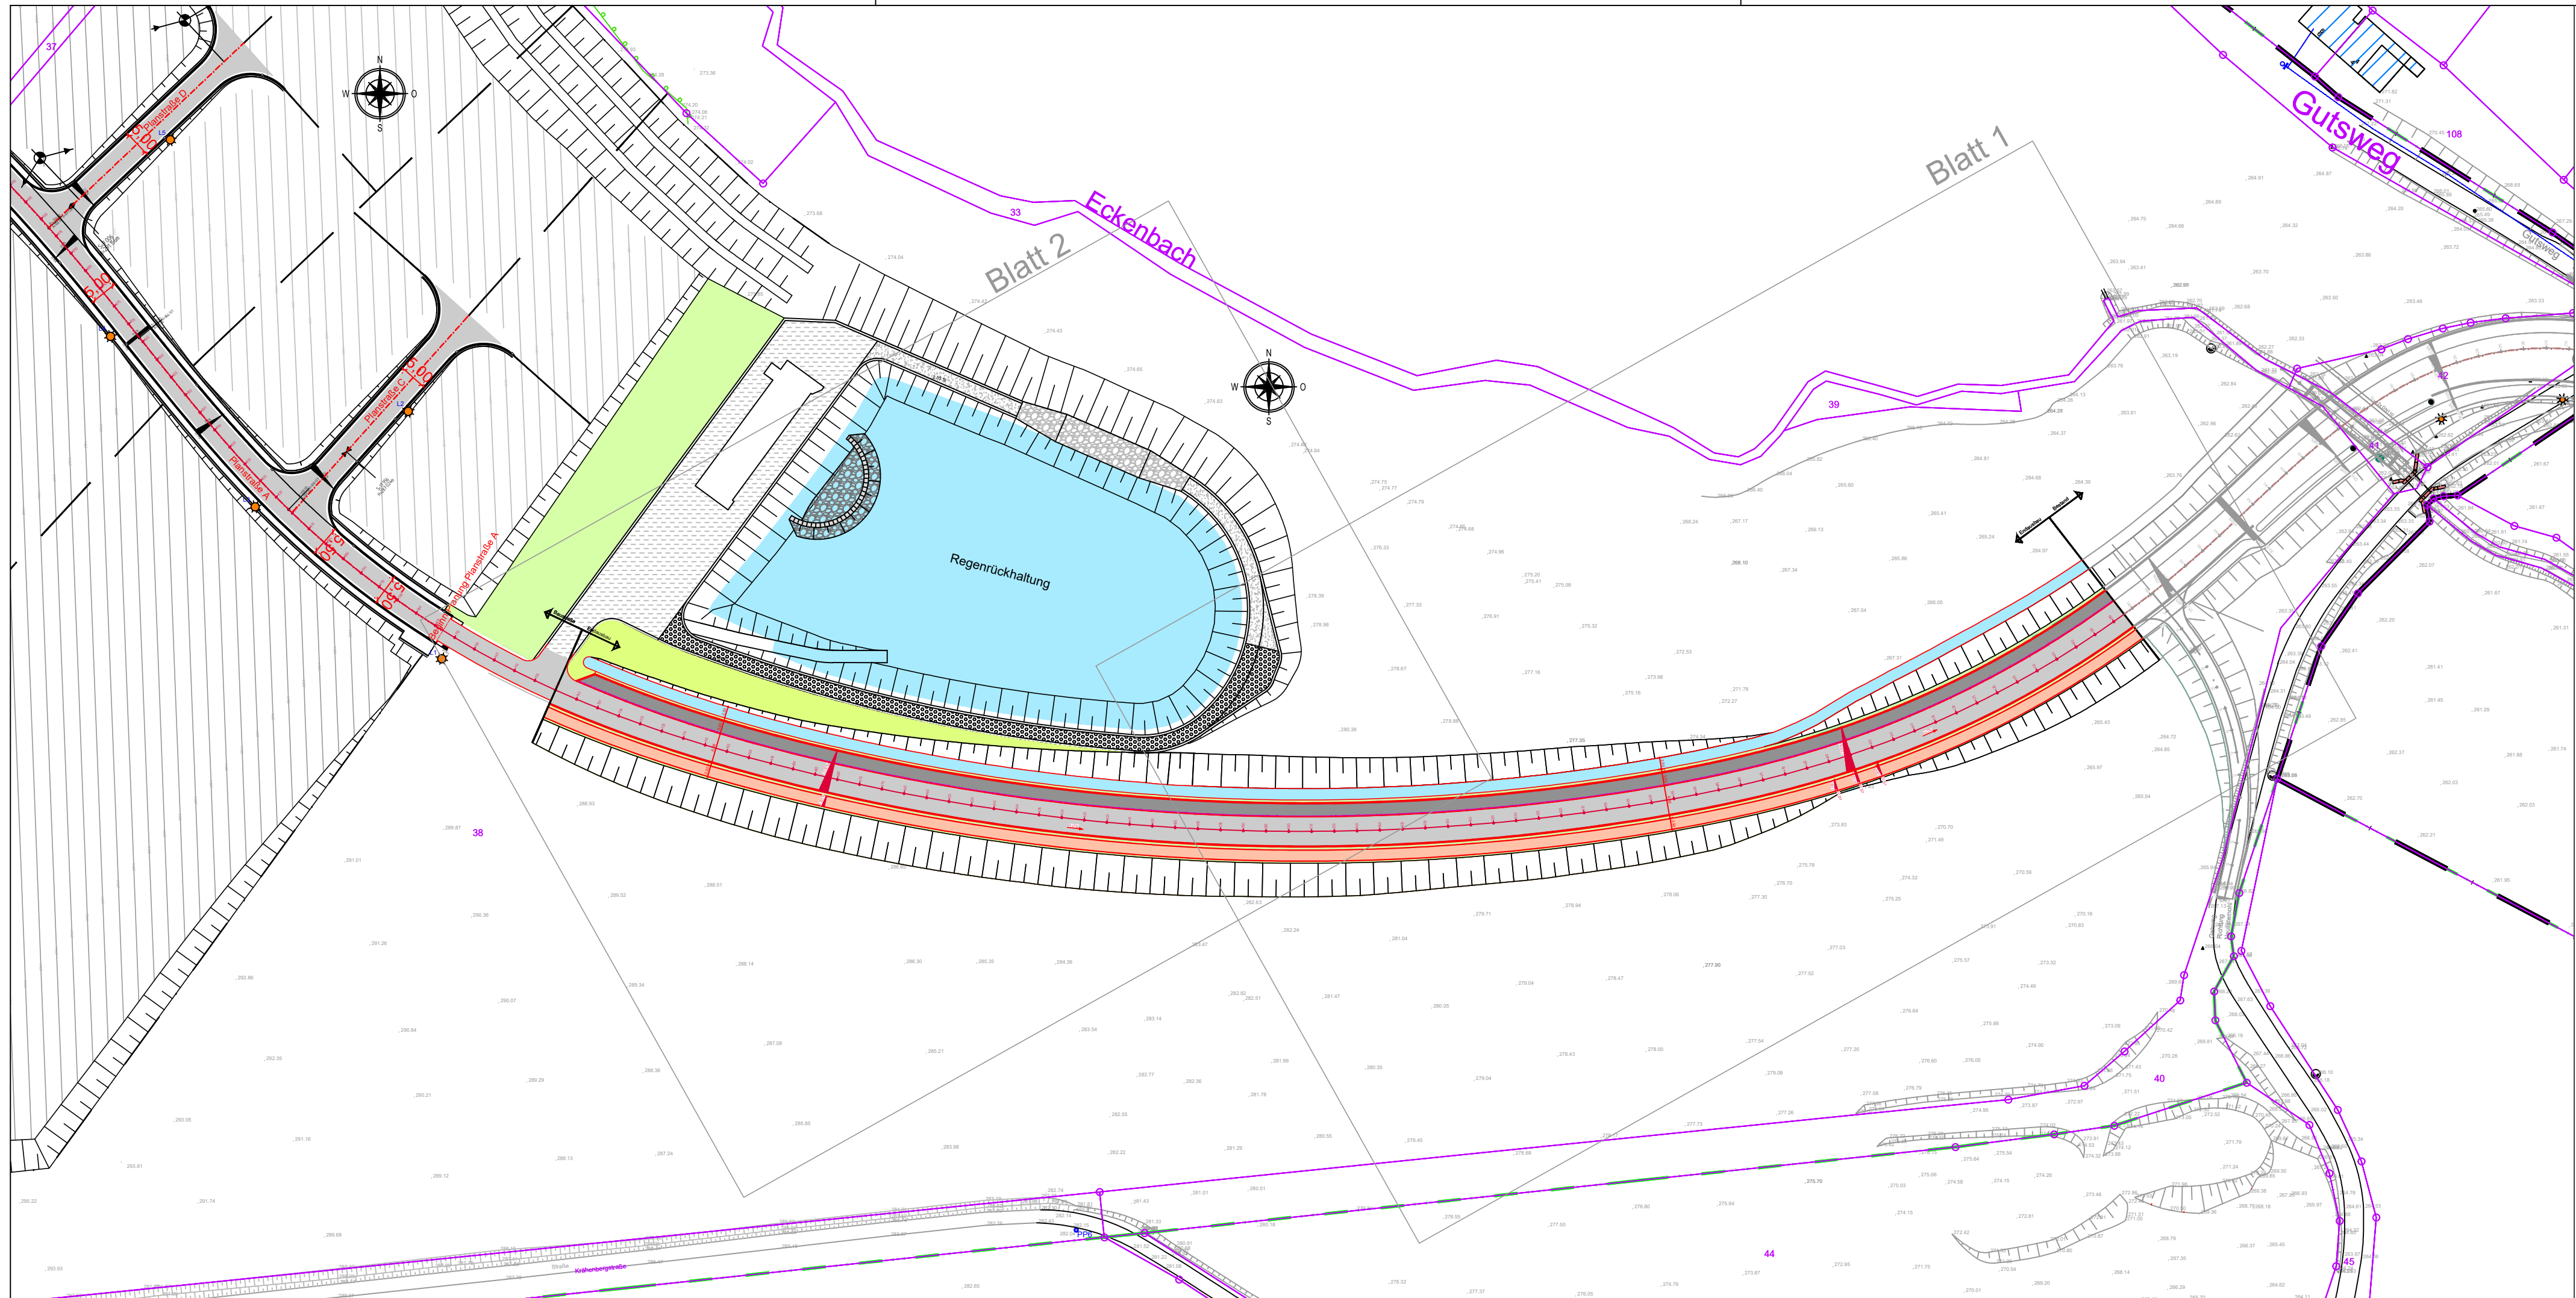

****	*****	*****	*****
Index	Datum	Name	Geändert
Änderungen			

Planverfasser:		Datum	Zeichen
		bearbeitet 31.07.2026	Sa
		gezeichnet 31.07.2026	CLS
		geprüft	
		Plangröße	

Bauherr:		Unterlage	
		7-3	
HANSESTADT ATTENDORN		Blatt	
DER BÜRGERMEISTER		1	
Kölner Straße 12		Reg. Nr.	
57439 Attendorn		Lage_08-035-7-3	
Telefon 02/22 / 64-0		Datum	Zeichen
Telefax 02722 / 64-327		bearbeitet	
E-Mail: info@attendorn.de		gezeichnet	
Gewerbe-u.Industriegebiet		geprüft	
"Fernholte"		Übersicht Zubringer	
- Ausführungsplanung -		Maßstab	1:1000
Attendorn			