

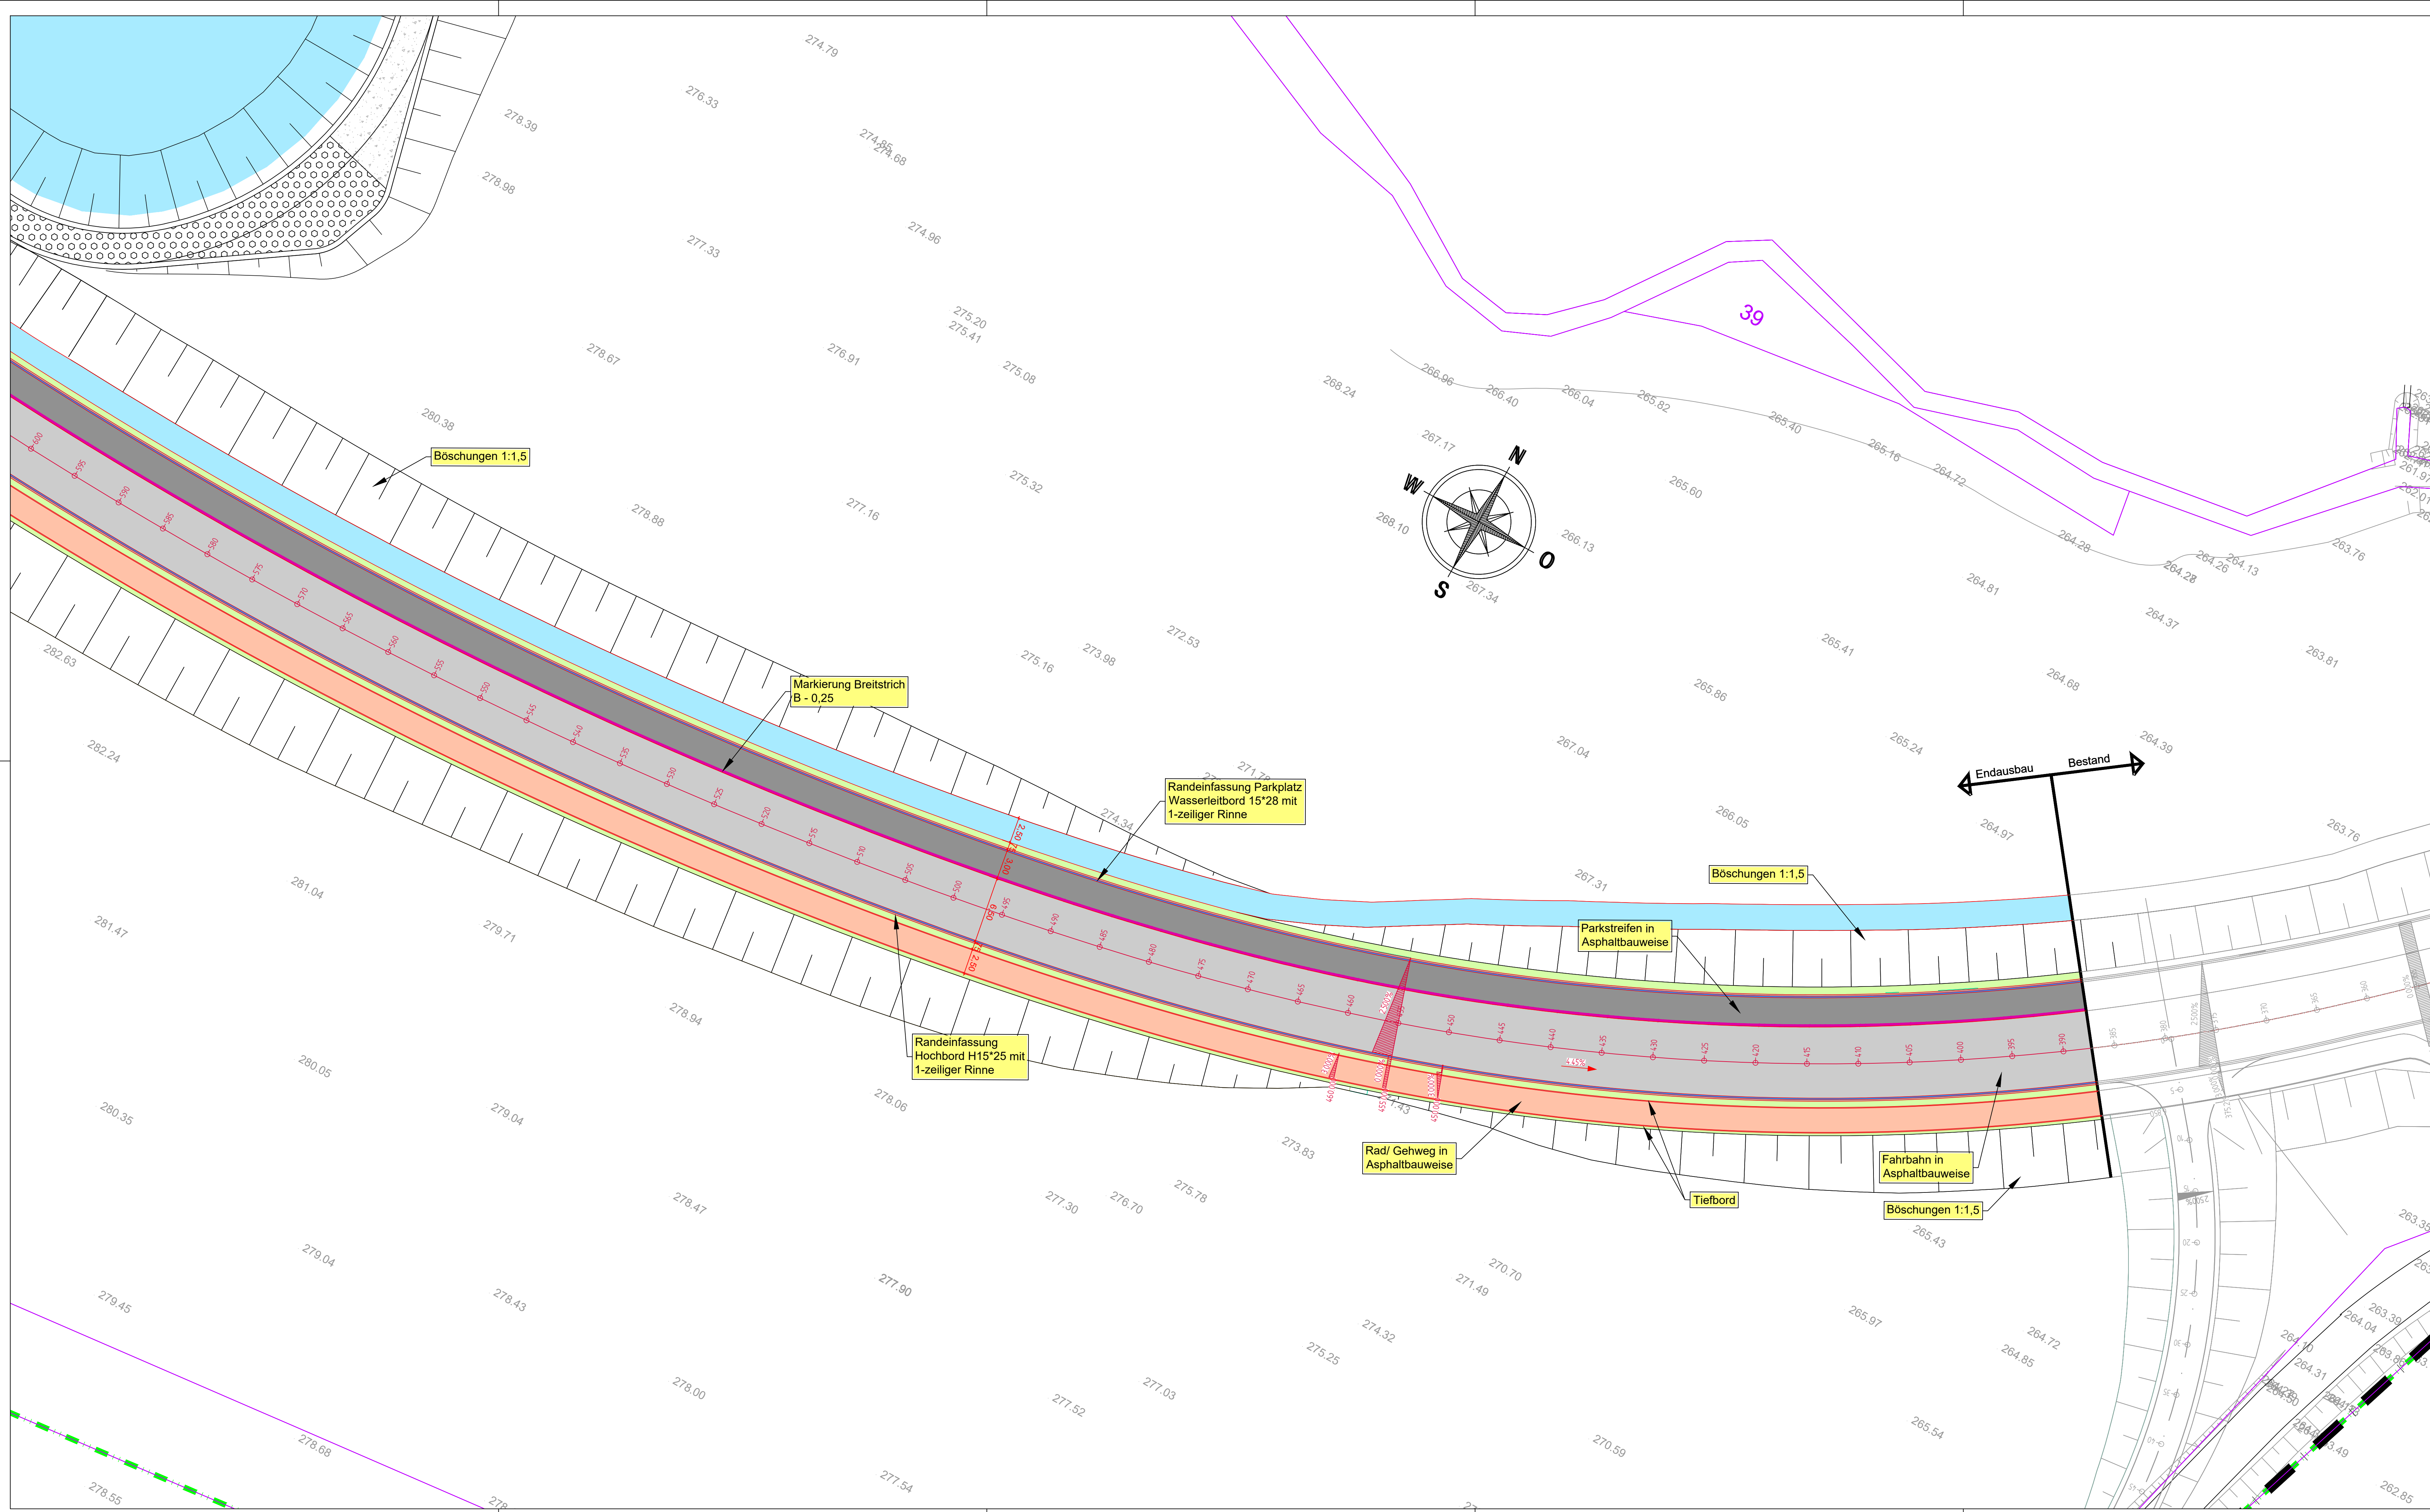


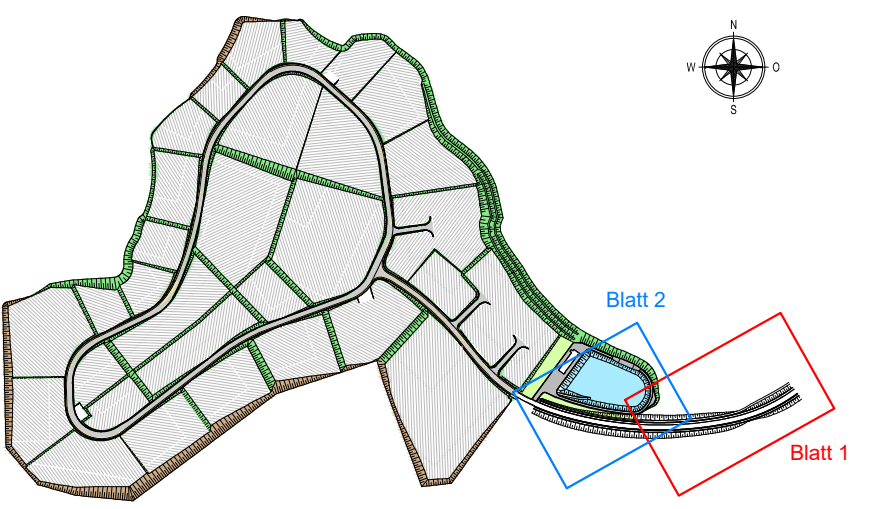

Übersicht Lagepläne

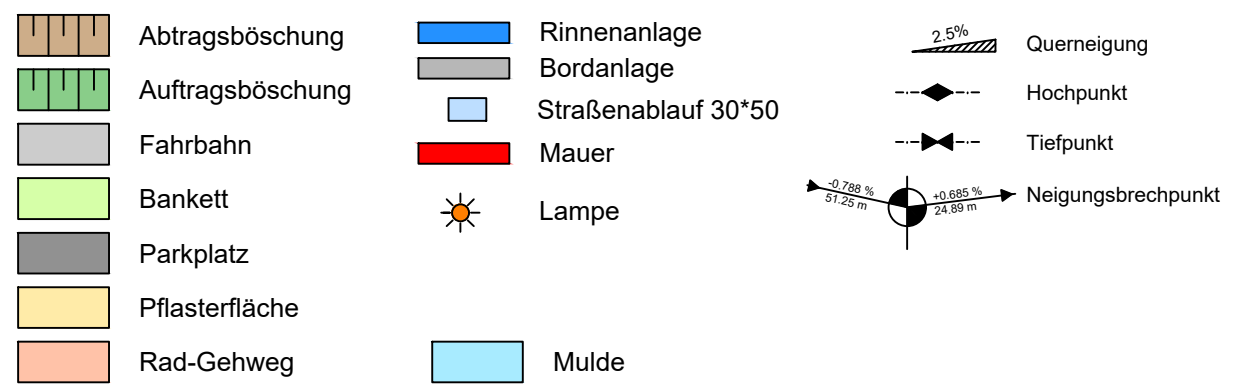

Legende Straßenbau (Planung)

[illegible]

Index	Datum	Name	Geändert
Änderungen			

Planverfasser:

**SCHMIDT**

Wiesenkamp 1, 57368 Lennestadt
+49 2723 9670 0
info@bauing-schmidt.de
www.bauing-schmidt.de

	Datum	Zeichen
bearbeitet	31.07.2026	Sa
gezeichnet	31.07.2026	CLS
geprüft		
Plangröße		

Bauherr:	HANSESTADT ATTENDORF	Unterlage:	7-3
	DER BÜRGERMEISTER	Blatt:	2
Kölner Straße 12 57439 Attendorf	Telefon 02722 / 64-0 Telefax 02722 / 64-327 E-Mail info@attendorf.de	Reg.-Nr.:	Lage_06-035-7-3
Gewerbe-u.Industriegebiet "Fernhofe"		Datum	Zeichen
	bezeichnet gezeichnet gezeichnet		
- Abw.ungsplanung -	Maßstab	1:250	

Attendorn _____ den _____ 20____

	4 49 2723 9670 0 info@bausing-schmidt.de www.bausing-schmidt.de		begrüßt
			Plangröße
HANSESTADT ATTENDORF DER BÜRGERMEISTER			Unterlage Blatt Folie Lage-
zur Straße 12	Telefon 02722 / 64-0 Telefax 02722 / 64-327 Telefax 02722 / 64-328	bearbeitet gezeichnet gezeichnet gezeichnet	Datum
Gewerbe- u. Industriegebiet "Fernhofe"		Lageplan Zubringer	
- Ausbauplanung -		Maßstab	1:250
Standort	20		