


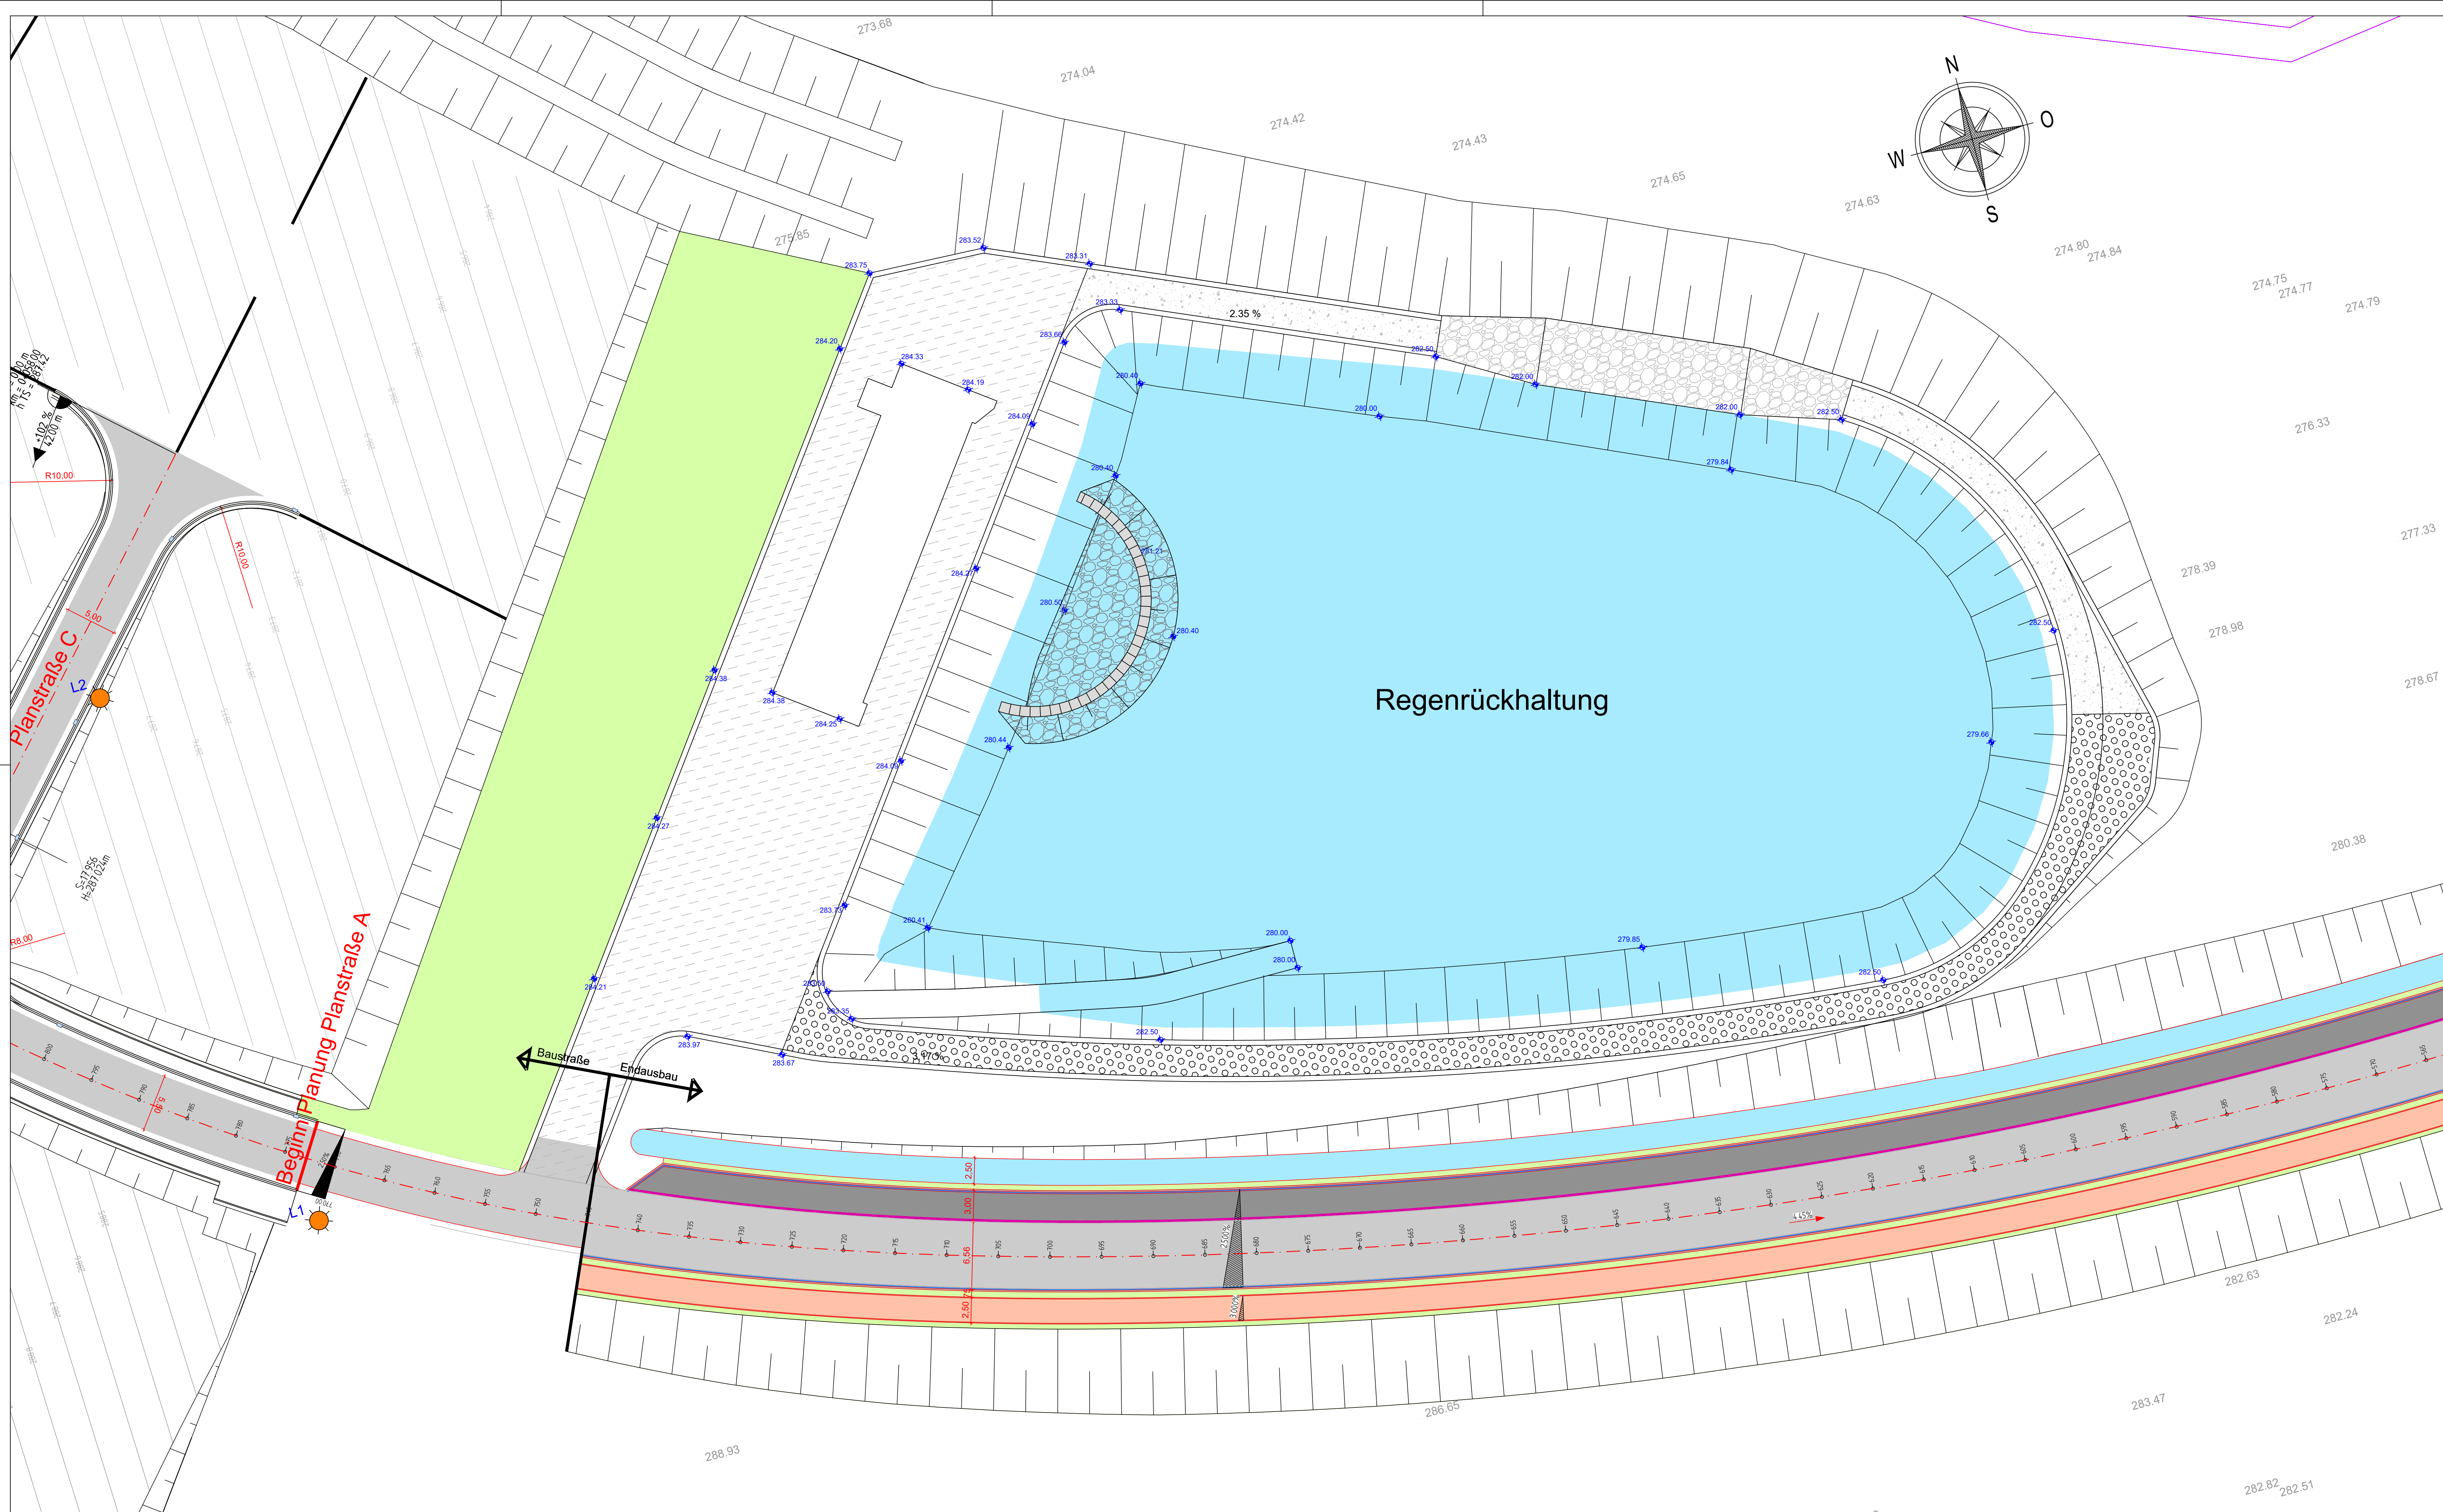

Alle Maße u. Angaben sind
vor Ausführung örtlich zu prüfen!
Abweichungen sind umgehend der
örtlichen Bauleitung anzuzeigen!

Legende Straßenbau (Planung)

Planung:

	Abtragsböschung		Rinnenanlage
	Aufzugsböschung		Bordanlage
	Fahrbahn		Straßenablauf 50°50
	Bankett		Straßenablauf 30°50
	Radweg		Straßenablauf (Abbr.)
	Gehweg		Baum
	Rad-Gehweg		Hecke
	Grünfläche		Lampe
	Mulde		Baum entfällt
	Mauer		Leitplanke

Flächen Angleichung:

	Pflasterfläche
	Asphaltfläche
	Grünfläche
	Schotterfläche

Achsbeschriftung:



2,5%


Querneigung



Hochpunkt




Tiefpunkt

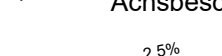

Neigungsbrechpunkt

Übersicht Lagepläne

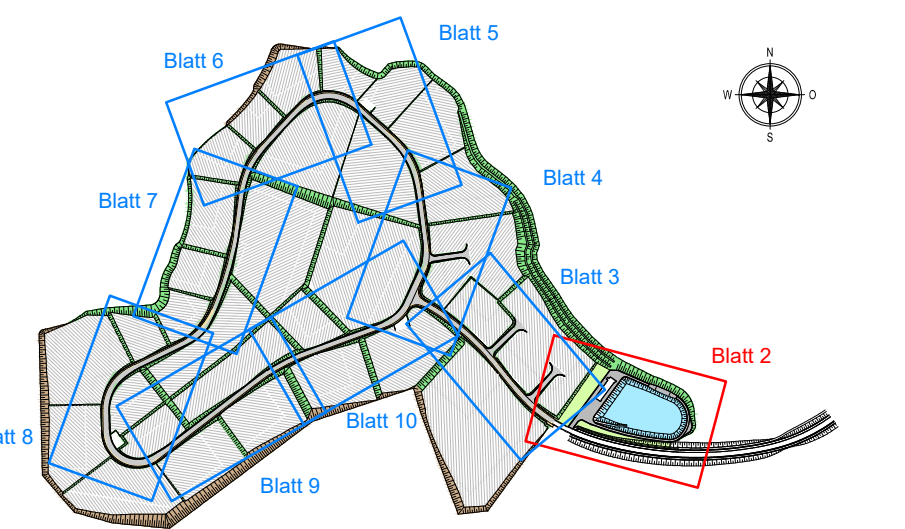

Index	Datum	Name	Geändert
Änderungen			

Planverfasser:  SCHMIDT Wiesenkamp 1, 57368 Lennestadt +49 2723 9670 0 info@bauing-schmidt.de www.bauing-schmidt.de	Datum		Zeichen
	bearbeitet	31.07.2026	Sa
	gezeichnet	31.07.2026	He
	geprüft		
	Plangröße	A1, 16 x 0,59	

Bauherr:		HANSESTADT ATTENDORF DER BÜRGERMEISTER		Unterlage: 5-3	
		Telefon 02722 / 64-0		Blatt: 2	
		Telefon 02722 / 64-227		Lage: 08-035-5-3	
Kölner Straße 12 57439 Attendorf		Telefon 02722 / 64-0		Datum	
Gewerbe- u. Industriegebiet "Fernhofe"		bearbeitet:		Zeichen	
		gezeichnet:			
		geprüft:			
- Ausführungsplanung -		Maßstab		1:250	
		Lageplan Regenrückhaltung			

Attendorn _____ 20____	

+49 2723 9670 0 info@bauing-schmidt.de www.bauing-schmidt.de		geprüft		1:16
		Plangröße		
HANSESTADT ATTENDORN DER BÜRGERMEISTER		Telefon 02722 / 64-0 Telefax 02722 / 64-327 E-Mail attendorn@hansestadt-attendorn.de	Unterlage Blatt aus Lage	
Gewerbe-u.Industrieregiet "Fernhorte"		bearbeitet gezeichnet geprüft abgezeichnet	Datum Datum Datum Datum	
Abwässerungsplanung		Maßstab	1:250	