
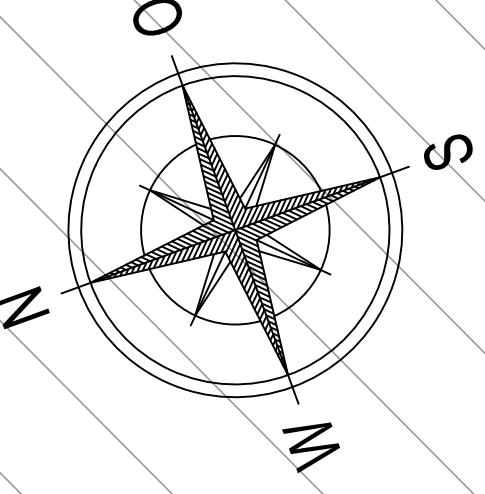


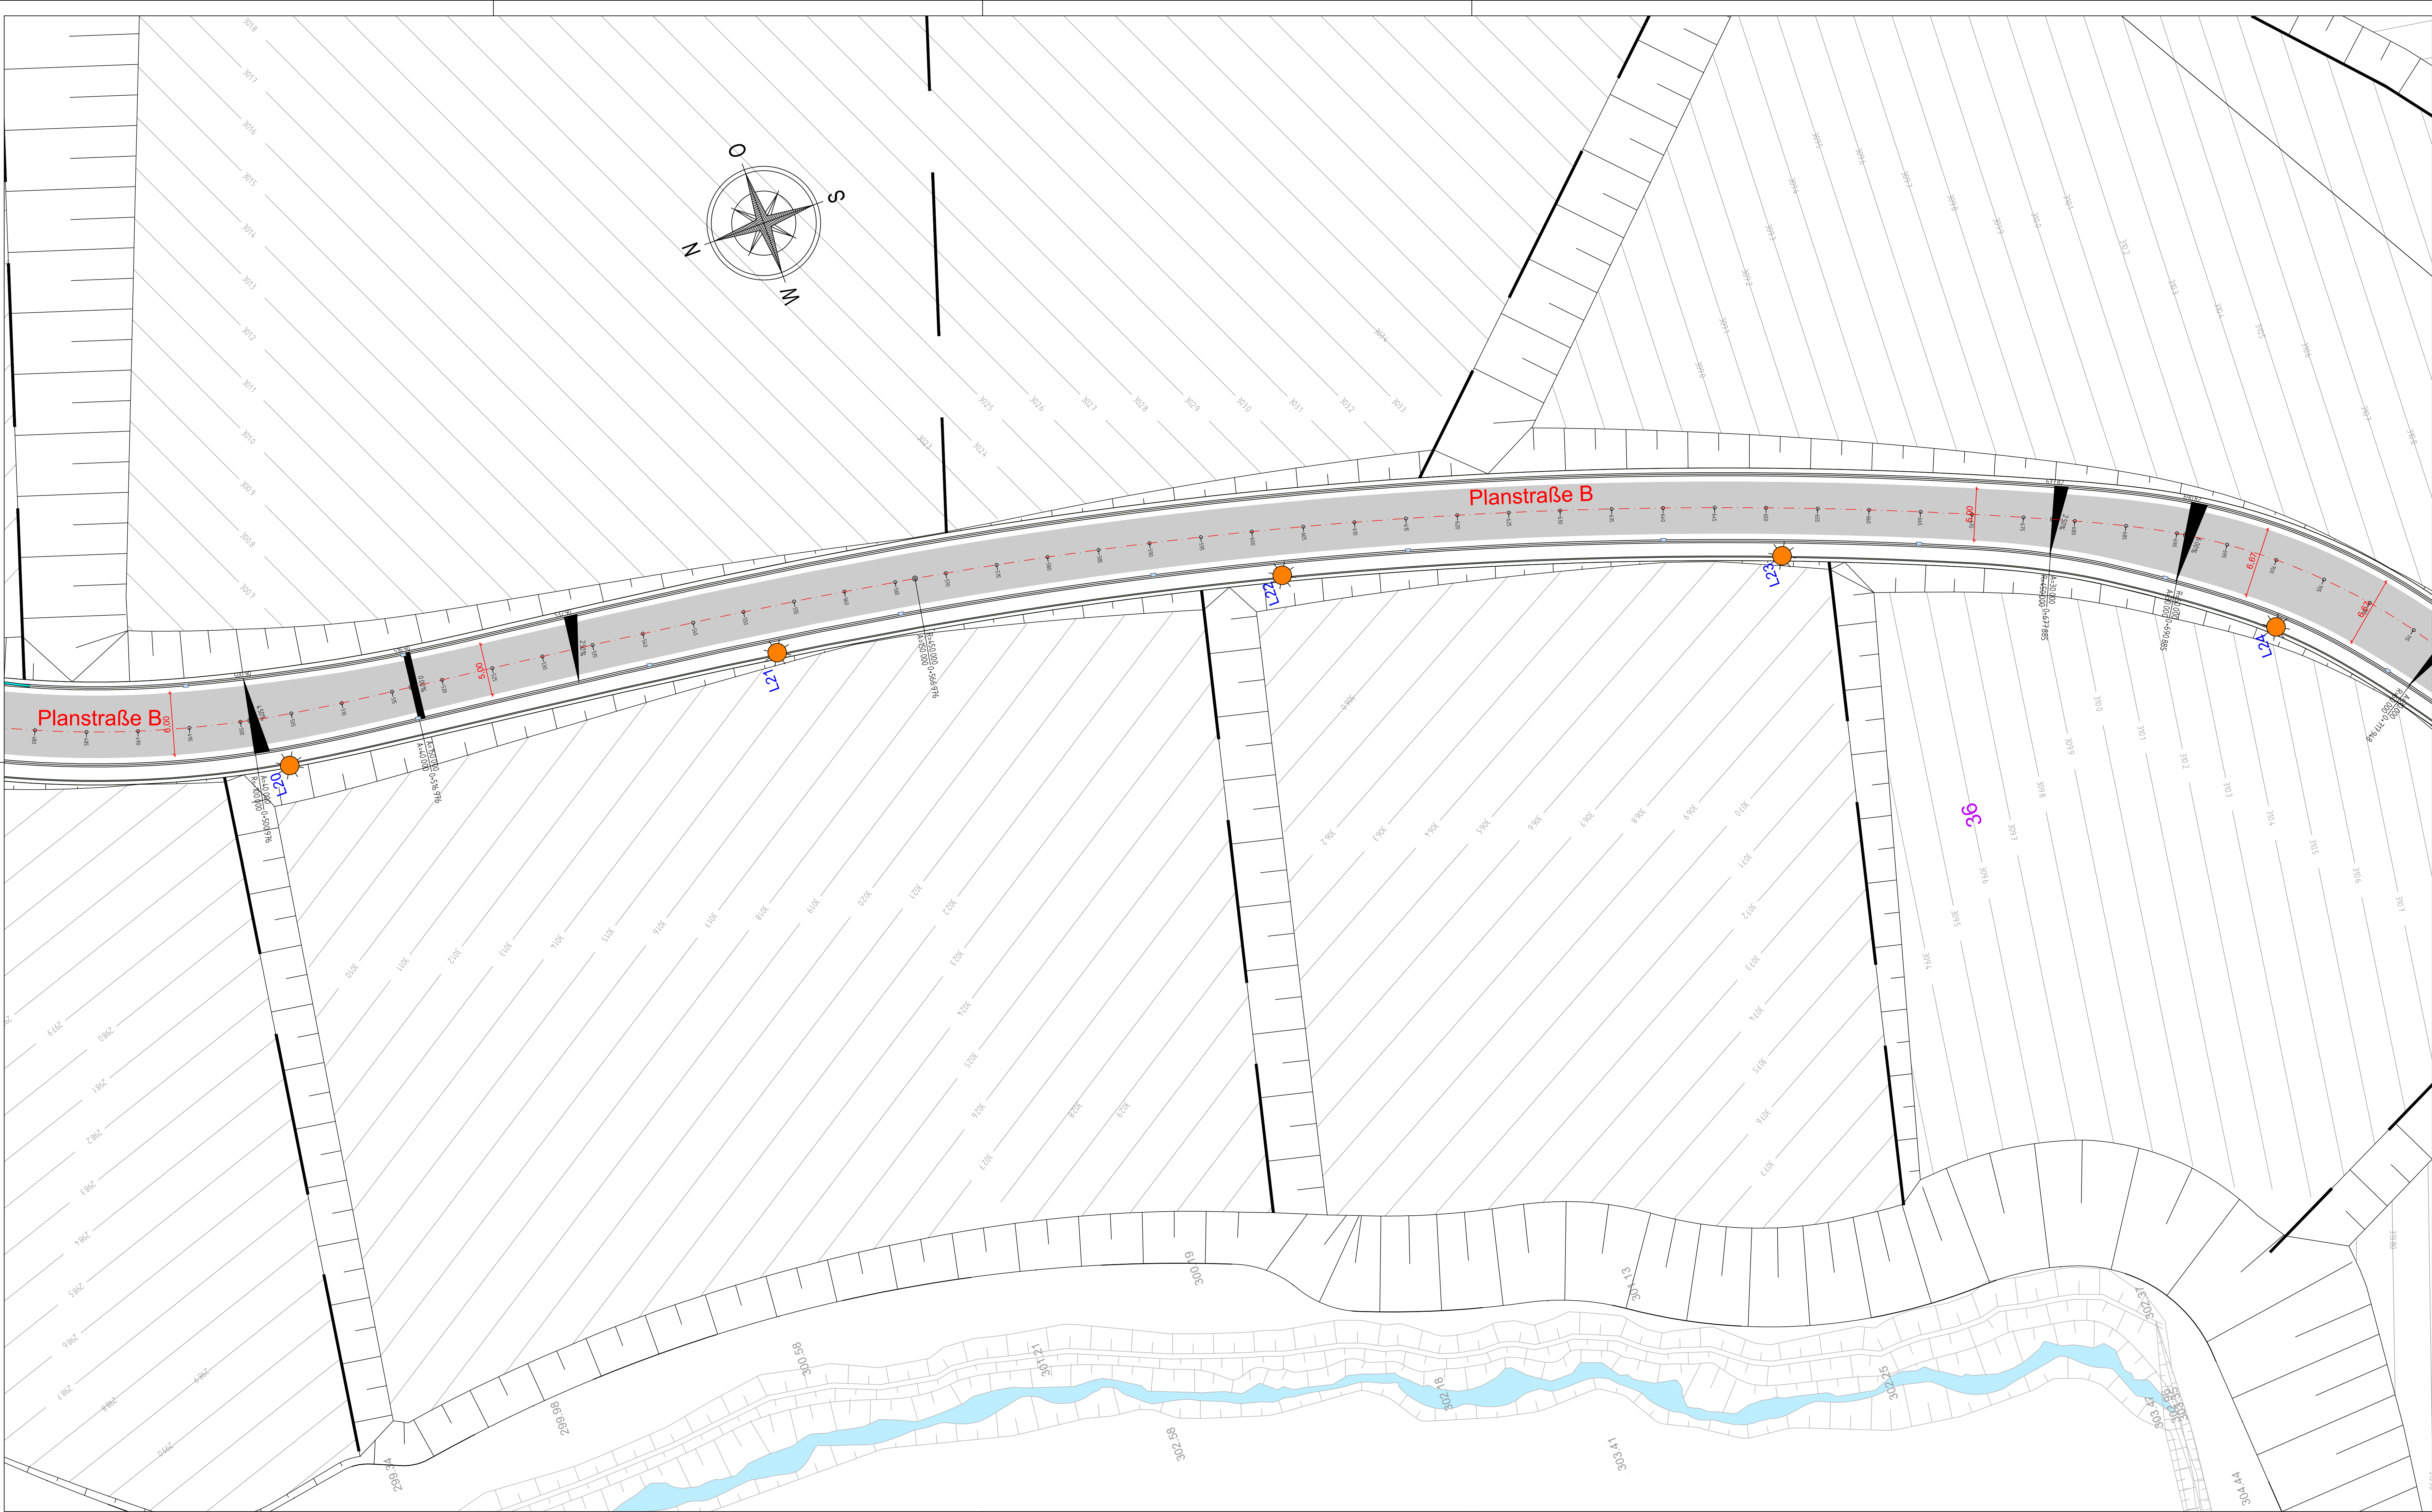

Alle Maße u. Angaben sind vor Ausführung örtlich zu prüfen! Abweichungen sind umgehend der örtlichen Bauleitung anzuzeigen!

Legende Straßenbau (Planung)

Planung:

- Abtragsböschung
- Auftragsböschung
- Fahrbahn
- Bankett
- Radweg
- Gehweg
- Rad-Gehweg
- Grünfläche
- Mulde
- Mauer


- Rinnenanlage
- Bordanlage
- Straßenablauf 50°/50
- Straßenablauf 30°/50
- Straßenablauf (Abbr.)
- Baum
- Hecke
- Lampe
- Baum entfällt
- Leitplanke

Flächen Angleichung:

- Pflasterfläche
- Asphaltfläche
- Grünfläche
- Schotterfläche

Achsbeschriftung:

- Querneigung
- Hochpunkt
- Tiefpunkt
- Neigungsbrechpunkt

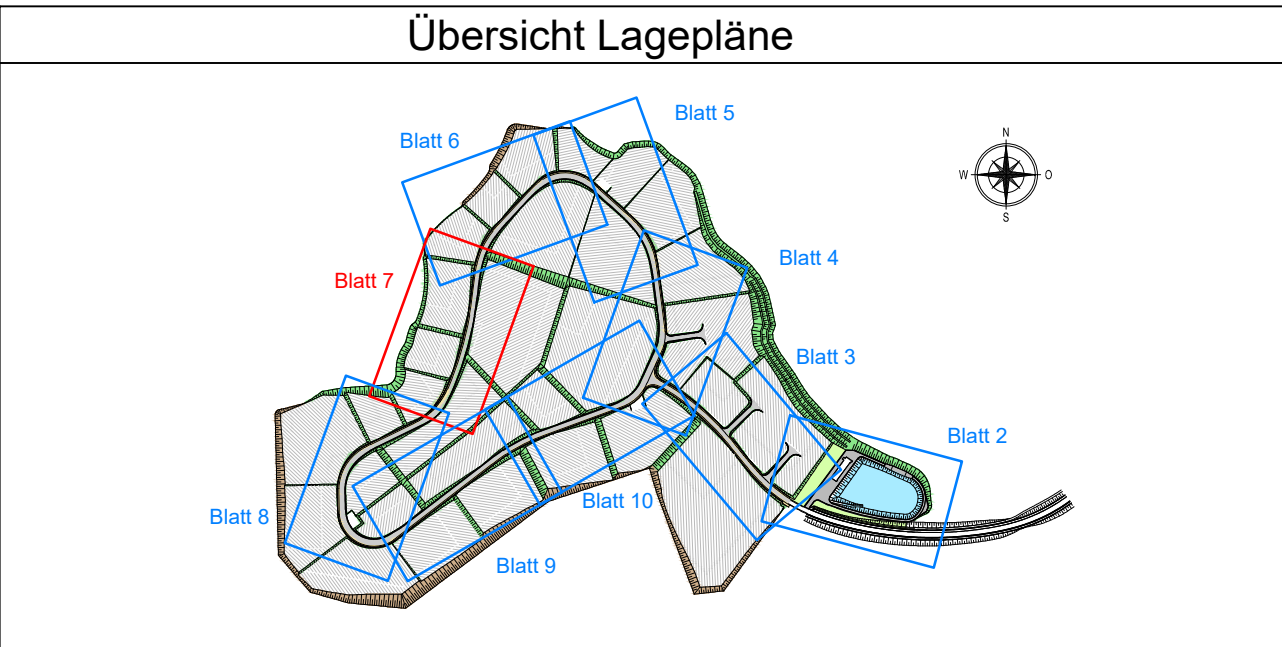

Index	Datum	Name	Geändert
Änderungen			

Planverfasser:

Wiesenkamp 1, 57368 Lennestadt
+49 2723 9670 0
info@bauing-schmidt.de
www.bauing-schmidt.de

Datum	Zeichen
bearbeitet 31.07.2026	Sa
gezeichnet 31.07.2026	He
geprüft	
Plangröße	1:16 x 0.59

Bauherr:

HANSESTADT ATTENDORF
DER BÜRGERMEISTER
Kölner Straße 12
57439 Attendorf
Telefon 02722 76420
Telefax 02722 764327
info@attendorf.de

Gewerbe-u.Industriegebiet
"Fernhof"

Alt-Flurungsplanung

Unterlage	Blatt	Lage
5-3	7	08-035-5-3
Datum	Zeichen	
bearbeitet 31.07.2026		
gezeichnet 31.07.2026		
geprüft		
gezeichnet		
Lageplan Straßenbau		
Maßstab	1:250	

Attendorf

20

Nur gültig für die Ausschreibung