


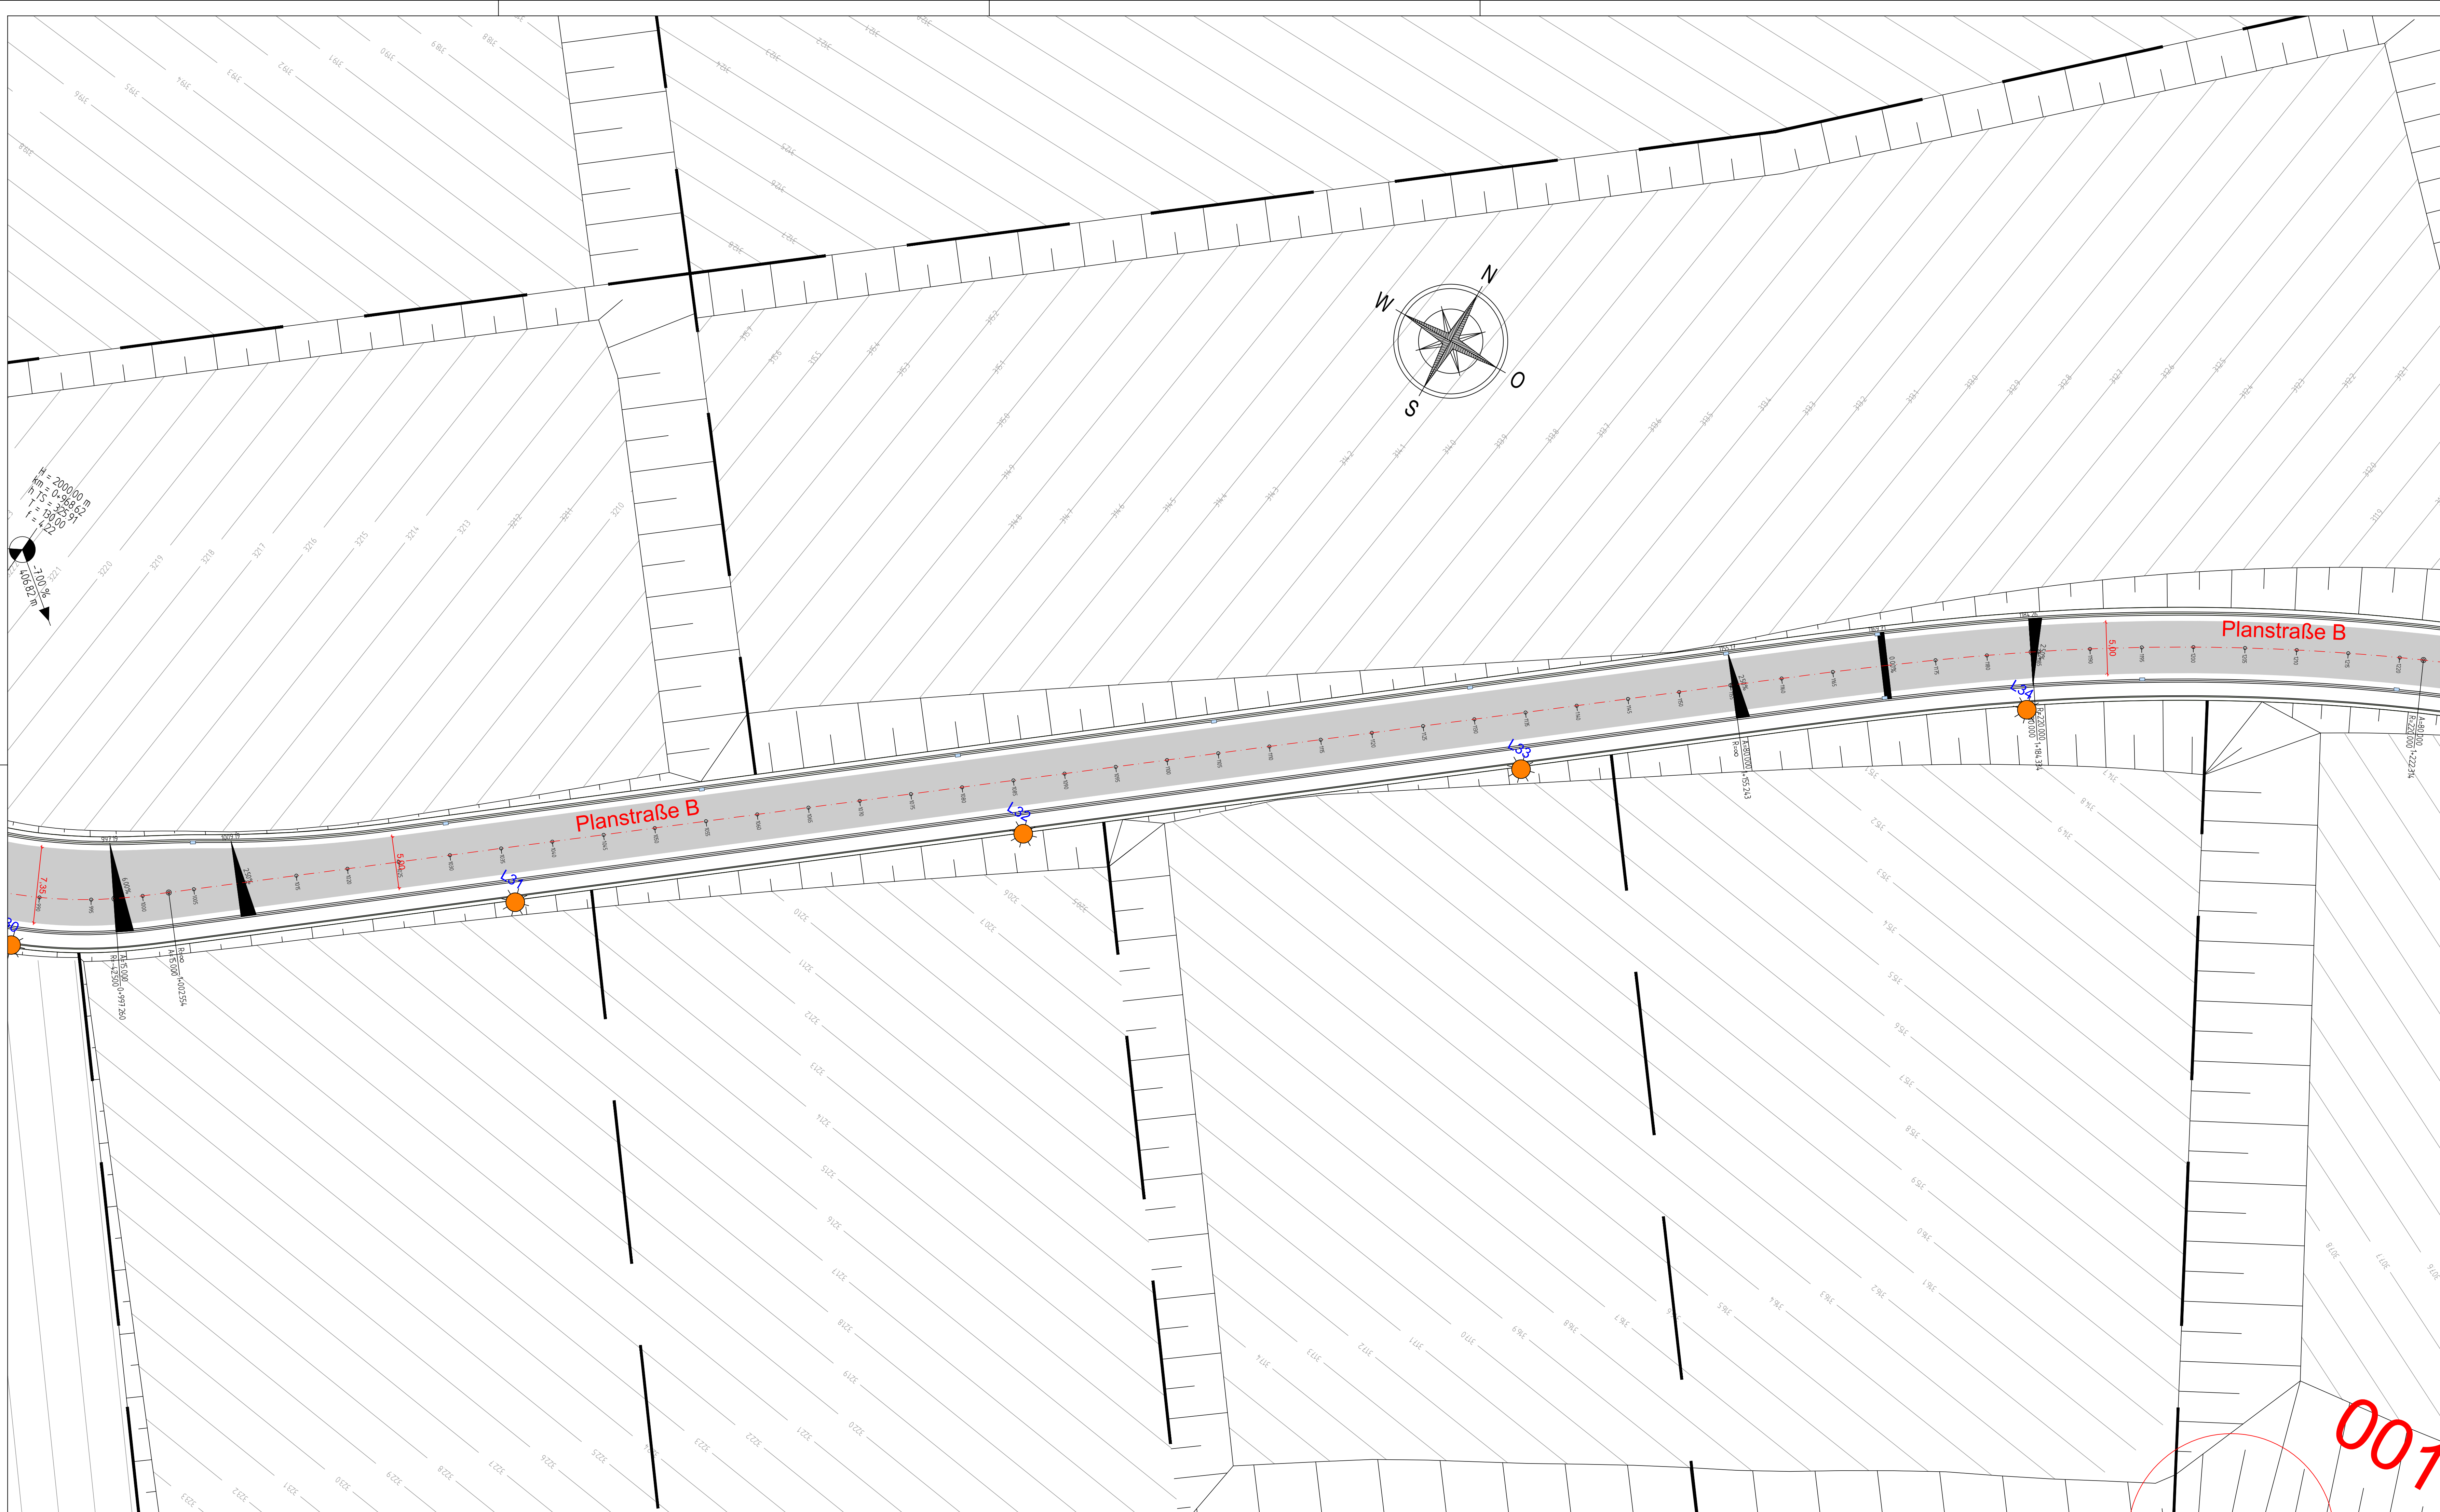

Alle Maße u. Angaben sind
vor Ausführung örtlich zu prüfen!
Abweichungen sind umgehend der
örtlichen Bauleitung anzuzeigen!

Legende Straßenbau (Planung)

Planung:

Abtragsböschung	Rinnenanlage	Bordanlage
Auftragsböschung	Straßenablauf 50*50	Straßenablauf 30*50
Fahrbahn	Straßenablauf (Abbr.)	
Bankett		
Radweg	Baum	
Gehweg	Hecke	
Rad-Gehweg	Lampe	
Grünfläche	Baum entfällt	
Mulde	Leitplanke	
Mauer		


Flächen Angliechung:

	Pflasterfläche
	Asphaltfläche
	Grünfläche
	Schotterfläche

Achsenbeschriftung:


	Querneigung
	Hochpunkt
	Tiefpunkt
	Neigungsbrechpunkt

Übersicht Lagepläne

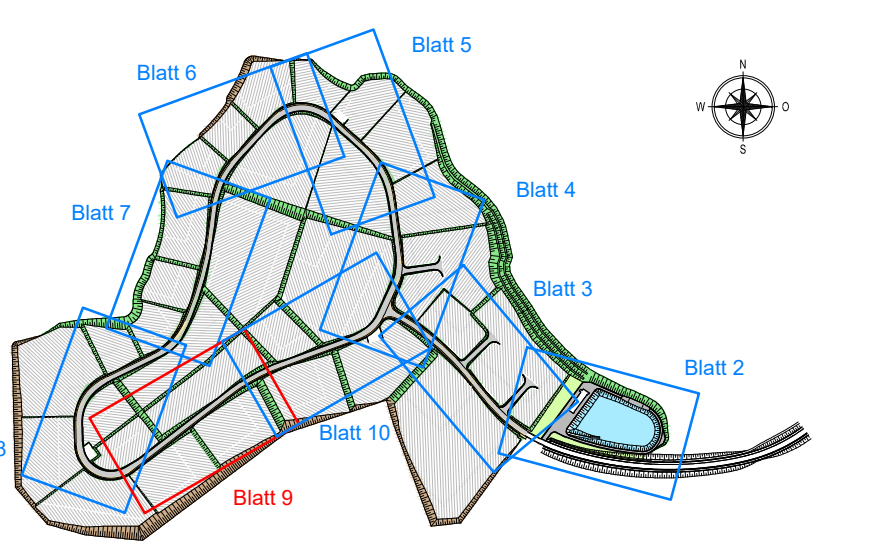

Index	Datum	Name	Geändert
			Änderungen

Planverfasser:	Datum		Zeichen
 SCHMIDT Wiesenkamp 1, 57368 Lennestadt +49 2723 9670 0 info@bauing-schmidt.de www.bauing-schmidt.de	bearbeitet	31.07.2026	Sa
	gezeichnet	31.07.2026	He
	geprüft		
	Plangröße	A1 1:6 x 0,59	

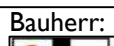Bauherr:	HANSESTADT ATTENDORP		Unterlage	5-3
	DER BÜRGERMEISTER		Blatt	9
Kölner Straße 12	Telefon 02 7271 64-0		Blattlage	OS-035-3
57439 Attendorp	Telefax 02 7272 64-327		Datum	
	Telefax 02 7272 64-327		Zeichen	
Gewerbe-u.Industriegebiet	unbearbeitet			
"Fernhöfe"	geschnitten			
	gestrichen			
	gezeichnet			
	Lageplan Straßenbau			
- Abwässerungsplanung -	Maßstab	1:250		

Aufgabe 1	
Attendorn	20.