

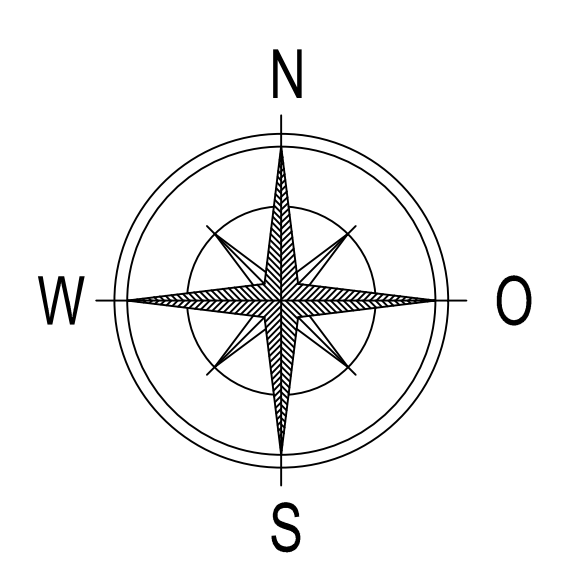


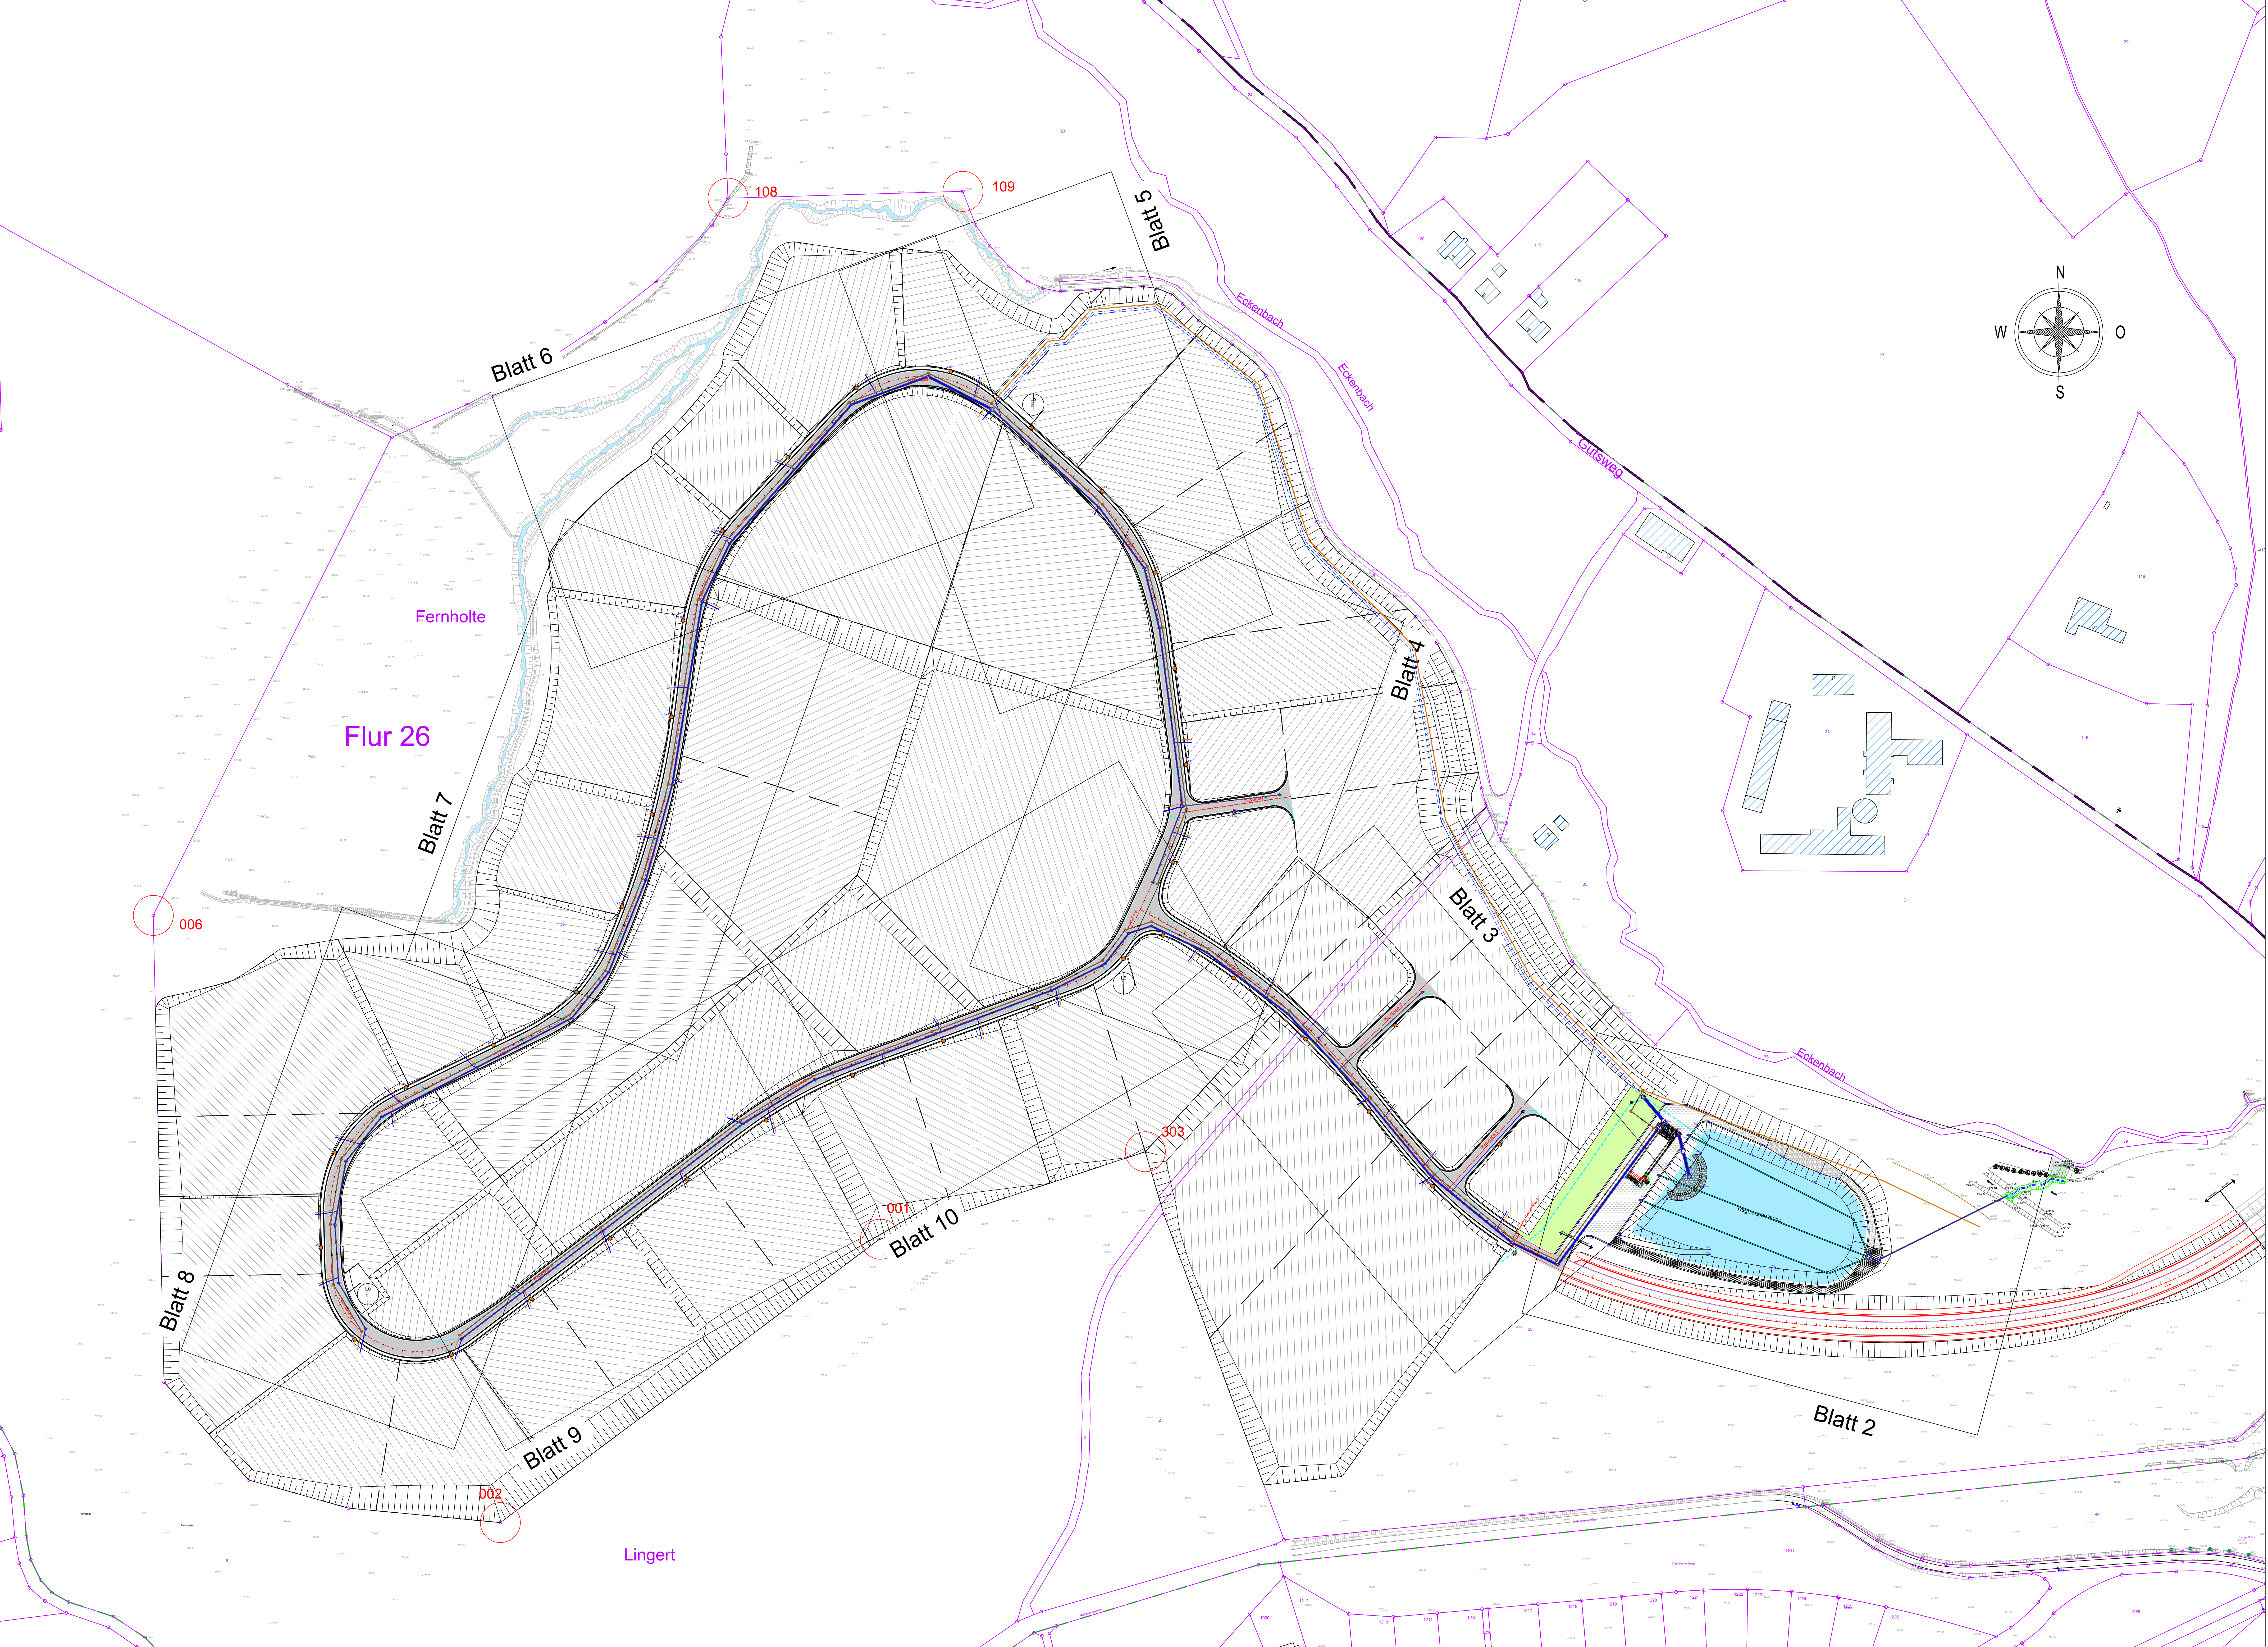

Alle Maße u. Angaben sind
vor Ausführung örtlich zu prüfen!
Abweichungen sind umgehend der
örtlichen Bauleitung anzuzeigen!

Legende (Planung)				
Planung:	Abtragsböschung	DN 300 B	DN 400 B	DN 300 MP
	Auftragsböschung	Regenwasserkanal	Schmutzwasserkanal	Drainage
		Anschlüsseleitungen Regenablauf		

Legende Bestand				
Kataster:	Flurgrenze, Grenze	Topographie:		
	Grenzpunkt	Lampe	Böschung	Baum
	Flurstücksnummer	Schild	Kanaldeckel	
			Straßenablauf	
006	Festpunkte Büro Rose August 2023			

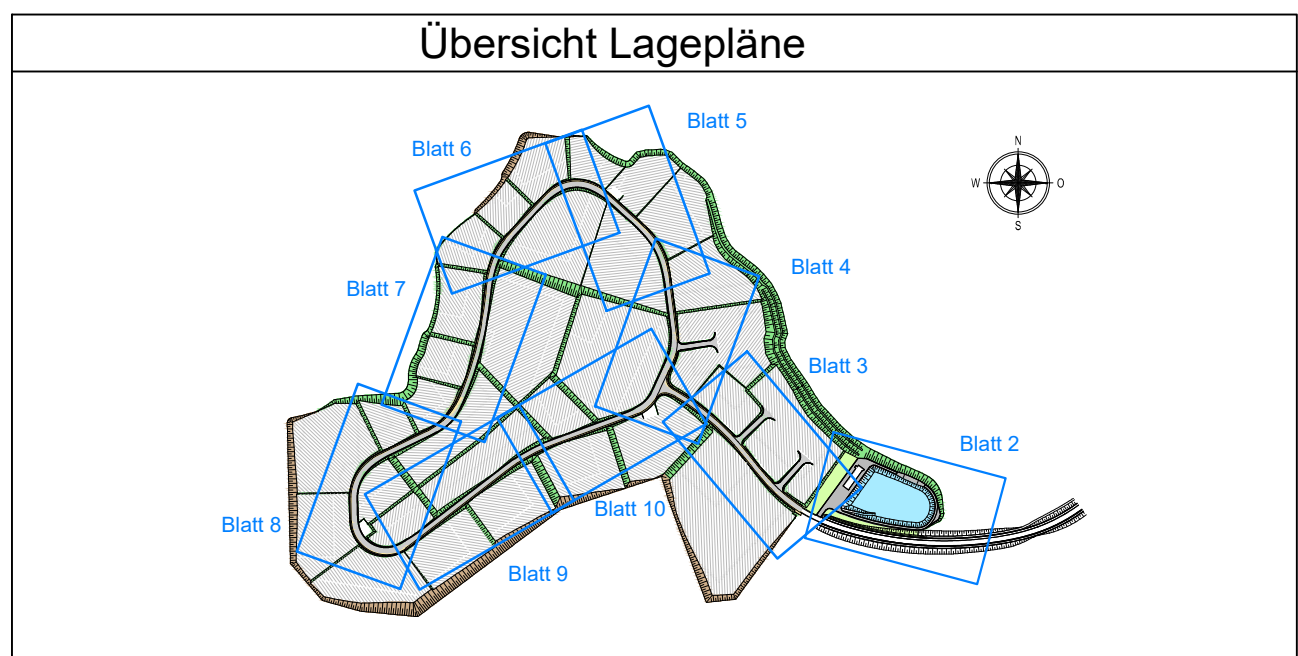

Index	Datum	Name	Geändert	Änderungen

Planverfasser:		Datum	Ziehen
 Wiesenkamp 1, 57368 Lennestadt +49 2723 9070 0 info@bauing-schmidt.de www.bauing-schmidt.de	bearbeitet	31.07.2026	Sa
	gezeichnet	31.07.2026	CLS
	geprüft		
	Plangröße		

 DER BÜRGERMEISTER Kölner Straße 12 57479 Attendorn	HANSESTADT ATTENDORP		Unterlage: 5-4	
	Gewerbe-u.Industriegebiet		Blatt: 1	
	"Fernholte"		Lage: 08-035-5-4	
	Anlagenplanung		Datum Zeichen	
Übersicht Kanal				
Maßstab		1:1000		
Attendorf	20			

Nur gültig für die
Ausschreibung