


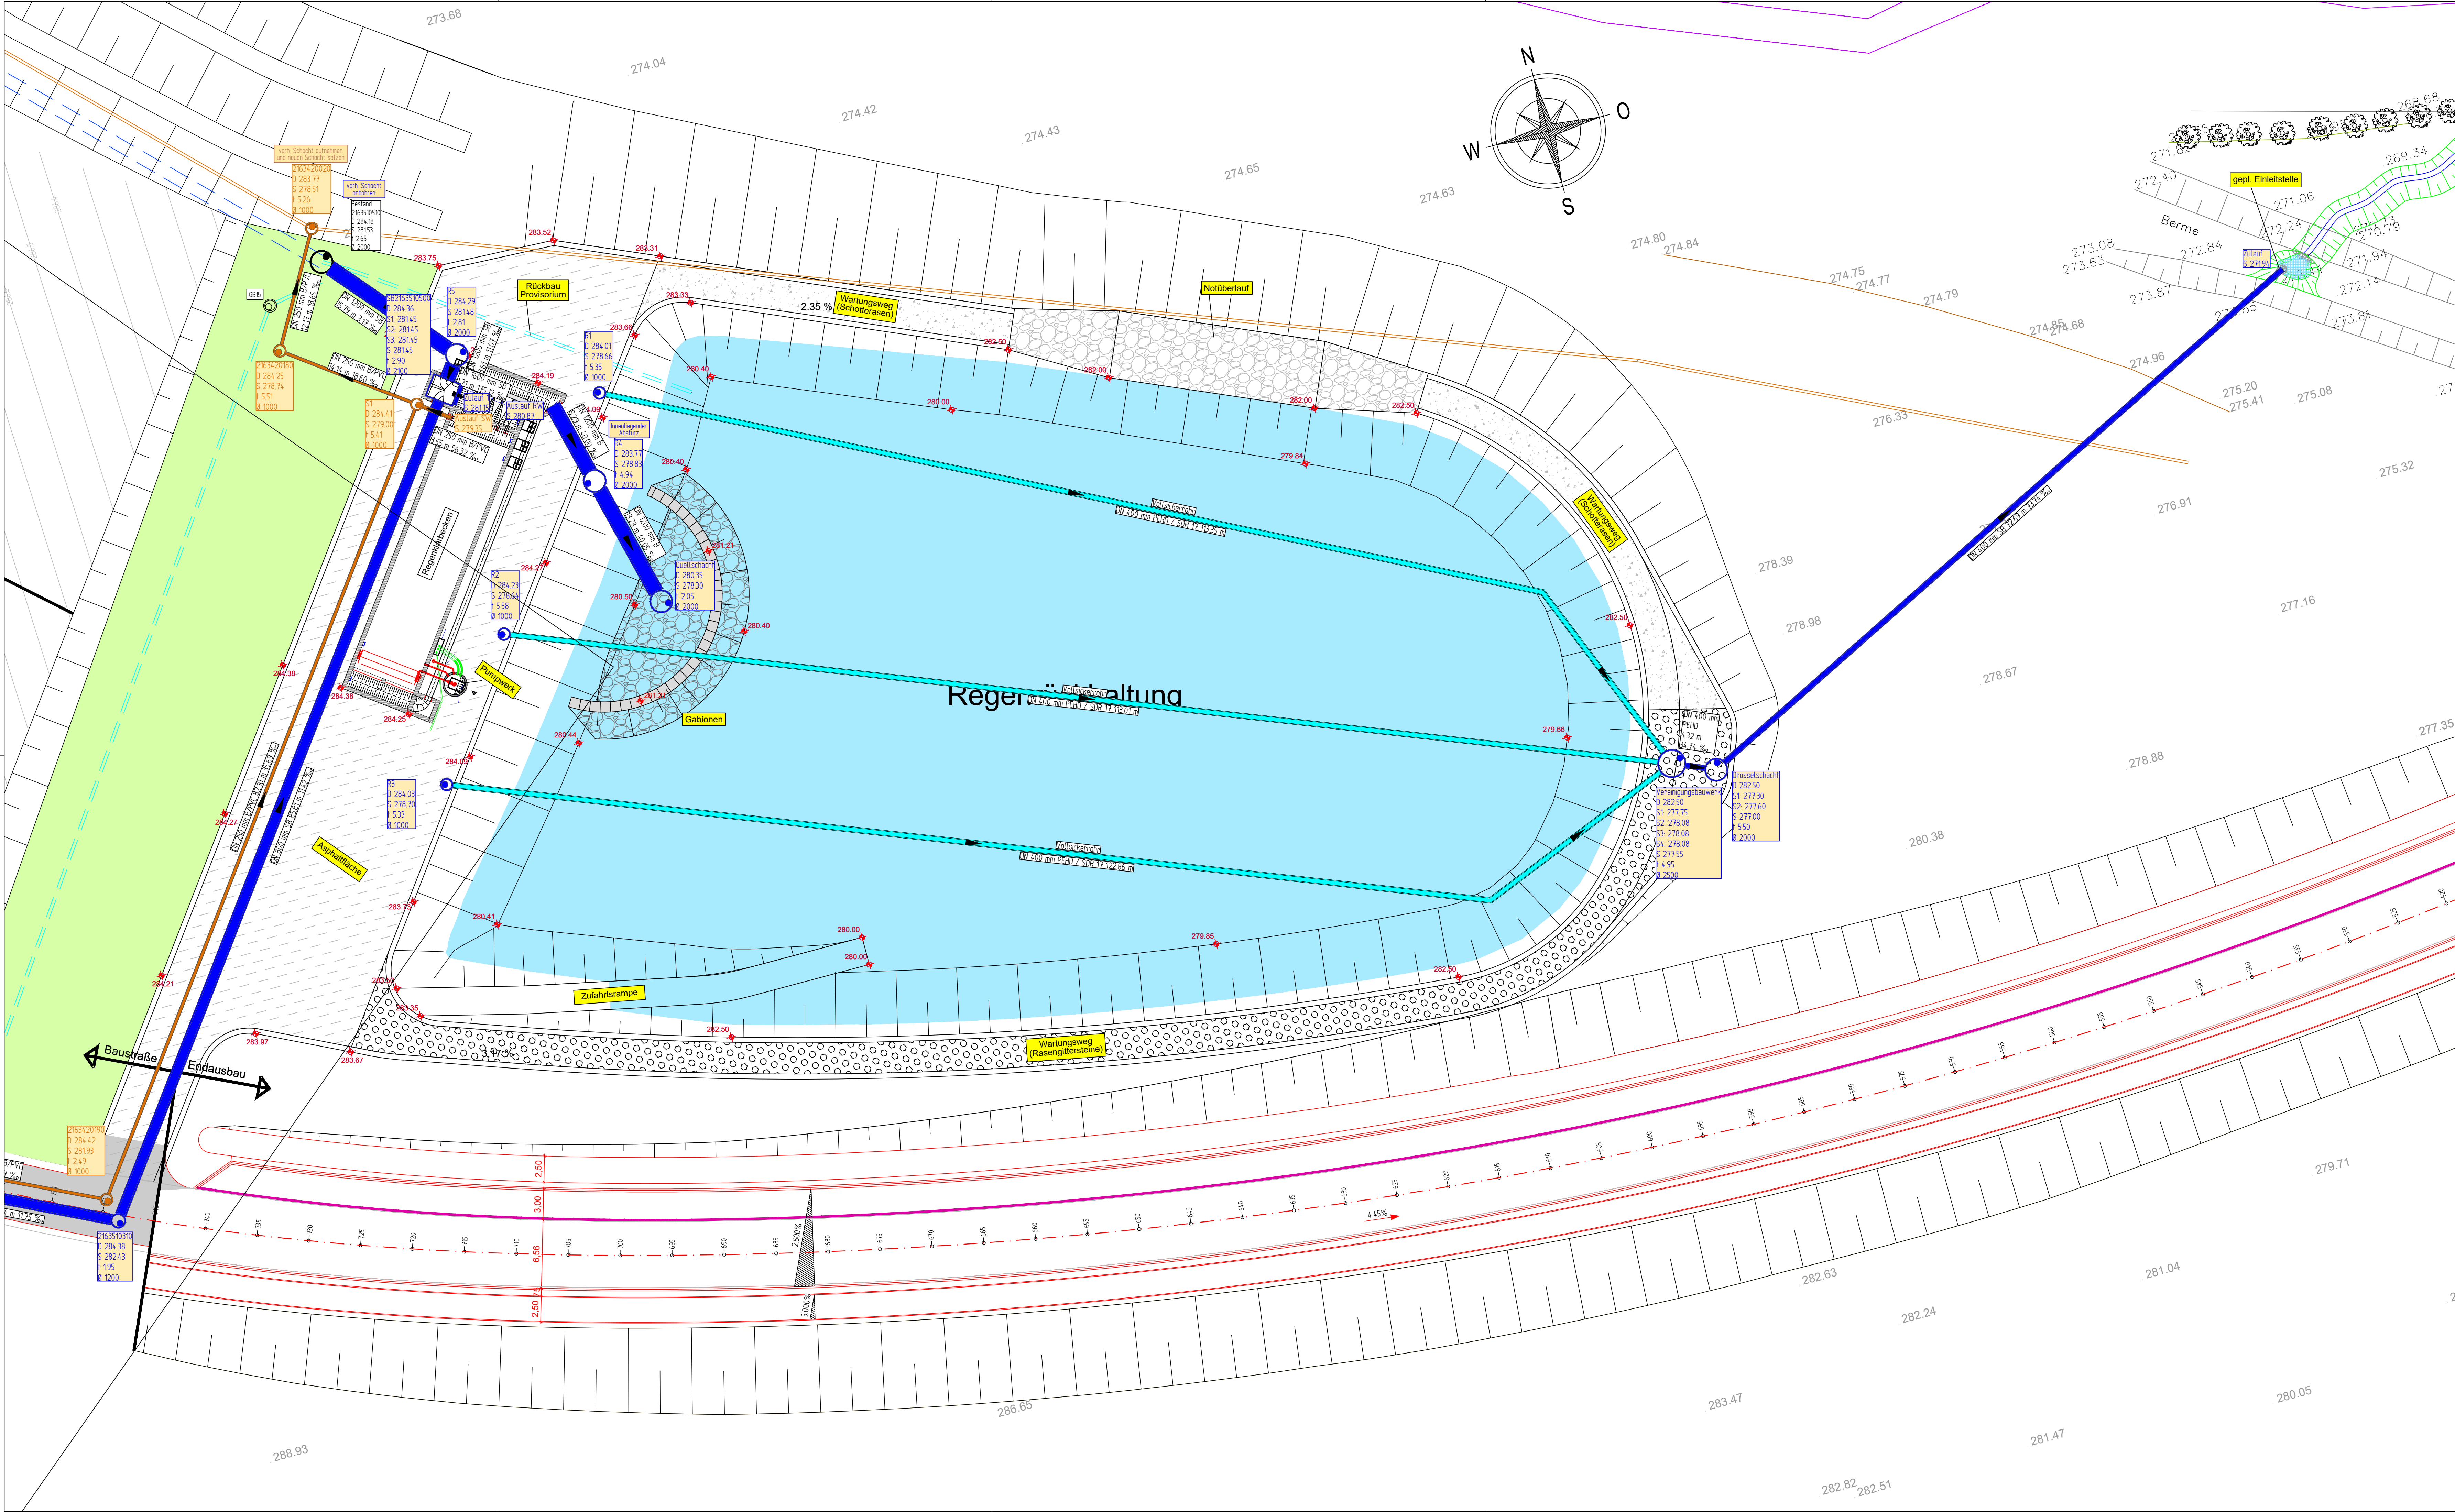

Alle Maße u. Angaben sind vor Ausführung örtlich zu prüfen! Abweichungen sind umgehend der örtlichen Bauleitung anzuzeigen!

Legende (Planung)

Planung:

- Abtragsböschung
- Auftragsböschung
- DN 300 B
- Regenwasserkanal
- DN 400 B
- Schmutzwasserkanal
- DN 300 MP
- Drainage
- Anschlusleitungen Regenablauf


Legende Bestand

Kataster:

- Flurgrenze, Grenze
- Grenzpunkt
- Flurstücksnummer
- 006
- Festpunkte Büro Rose August 2023

Topographie:

- Lampe
- Schild
- Kanaldeckel
- Straßenablauf
- Böschung
- Baum

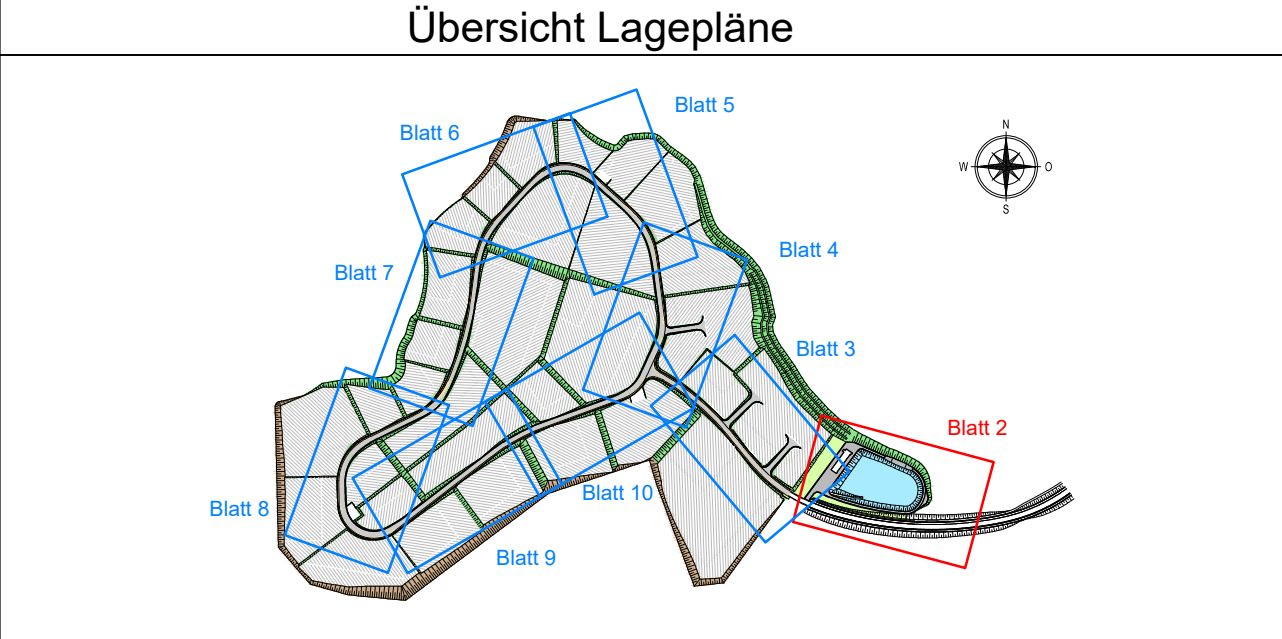

Index	Datum	Name	Geändert
			Änderungen

Planverfasser: **SCHMIDT**

Wiesenkamp 1, 57368 Lennestadt
info@bauing-schmidt.de
www.bauing-schmidt.de

Datum	Zeichen
bearbeitet	31.07.2026
gezeichnet	31.07.2026
geprüft	
Plangröße	1:16 x 0.59

Bauherr: **HANSESTADT ATTENDORF**
DER BÜRGERMEISTER

Kölnstraße 12
57439 Attendorn

Gewerbe- u. Industriegebiet
"Fernhof"

Abflussungsplanung

Unterlage: 5-4
Blatt: 2
Lage: 08-035-5-4

Datum	Zeichen
bearbeitet	
gezeichnet	
geprüft	
Plangröße	1:250

Attendant

20