


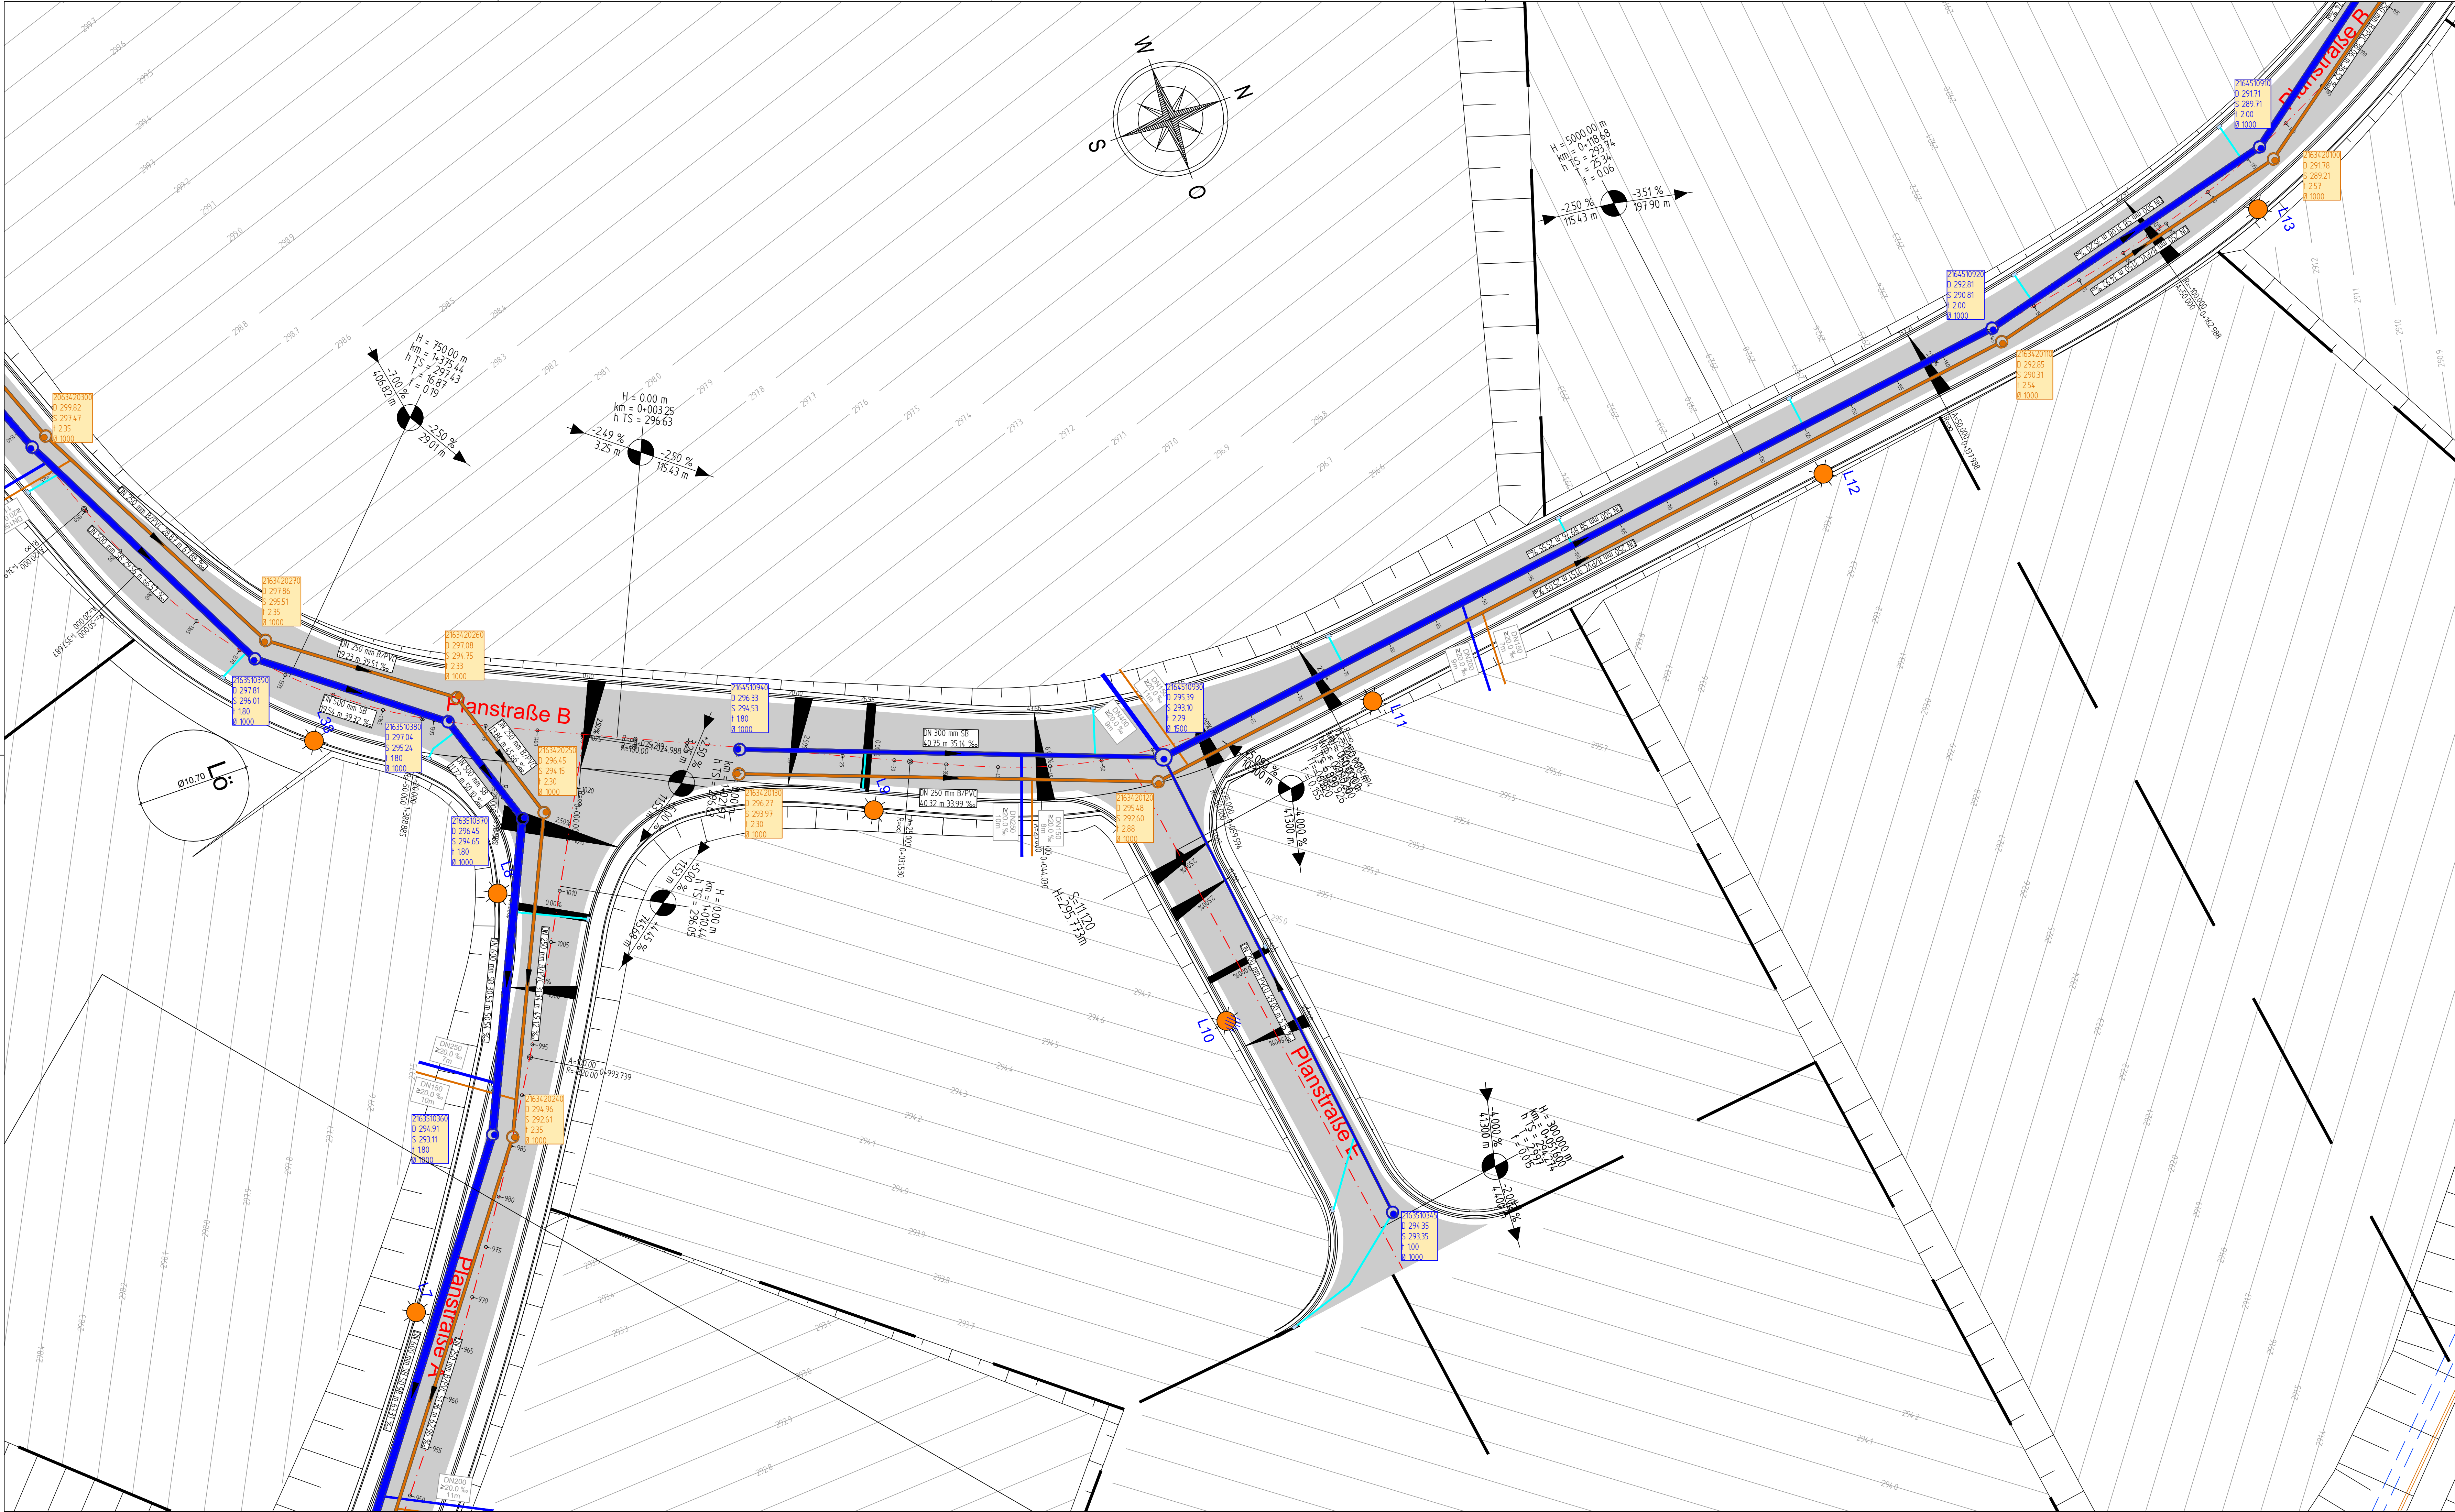

Alle Maße u. Angaben sind vor Ausführung örtlich zu prüfen! Abweichungen sind umgehend der örtlichen Bauleitung anzuzeigen!

Legende (Planung)

Planung:

- Abtragsböschung
- Auftragsböschung
- DN 300 B Regenwasserkanal
- DN 400 B Schmutzwasserkanal
- DN 300 MP Drainage
- Anschlusleitungen Regenablauf


Legende Bestand

Kataster:

- Flurgrenze, Grenze
- Grenzpunkt
- Flurstücksnummer
- 006 Festpunkte Büro Rose August 2023

Topographie:

- Lampe
- Schild
- Kanaldeckel
- Straßenablauf
- Böschung
- Baum

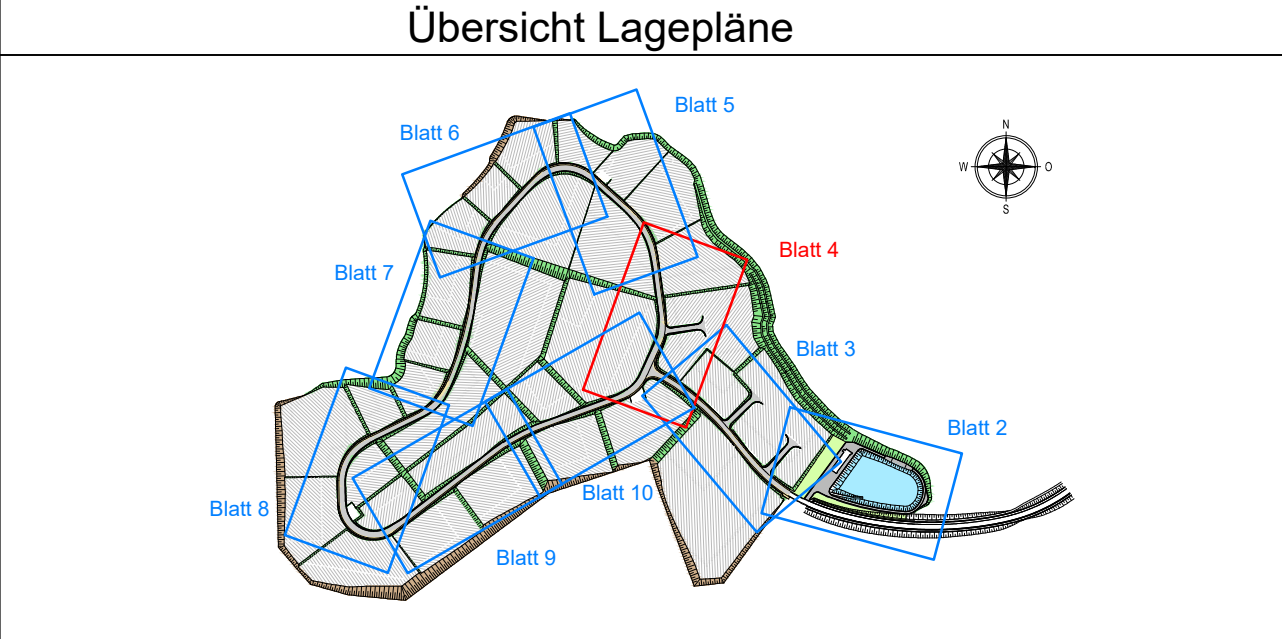

Index	Datum	Name	Geändert
			Änderungen

Planverfasser:	Datum	Zeichen
SCHMIDT	bearbeitet 31.07.2026	Sa
Wiesenkamp 1, 57368 Lennestadt +49 2723 9670 0 info@bauing-schmidt.de www.bauing-schmidt.de	gezeichnet 31.07.2026	CLS
	geprüft	
	Plangröße	1:16 x 0.59

Bauherr:

HANSESTADT ATTENDORF
DER BÜRGERMEISTER

Kölnstraße 12
57439 Attendorf

Gewerbe- u. Industriegebiet
"Fernhof"

Abflussplan Kanal

Maßstab 1:250

Unterlage 5-4
Blatt 4
Lage 08-035-5-4

beurteilt
gezeichnet
Datum
Zeichen

Attendorf	20
-----------	----

Nur gültig für die Ausschreibung