


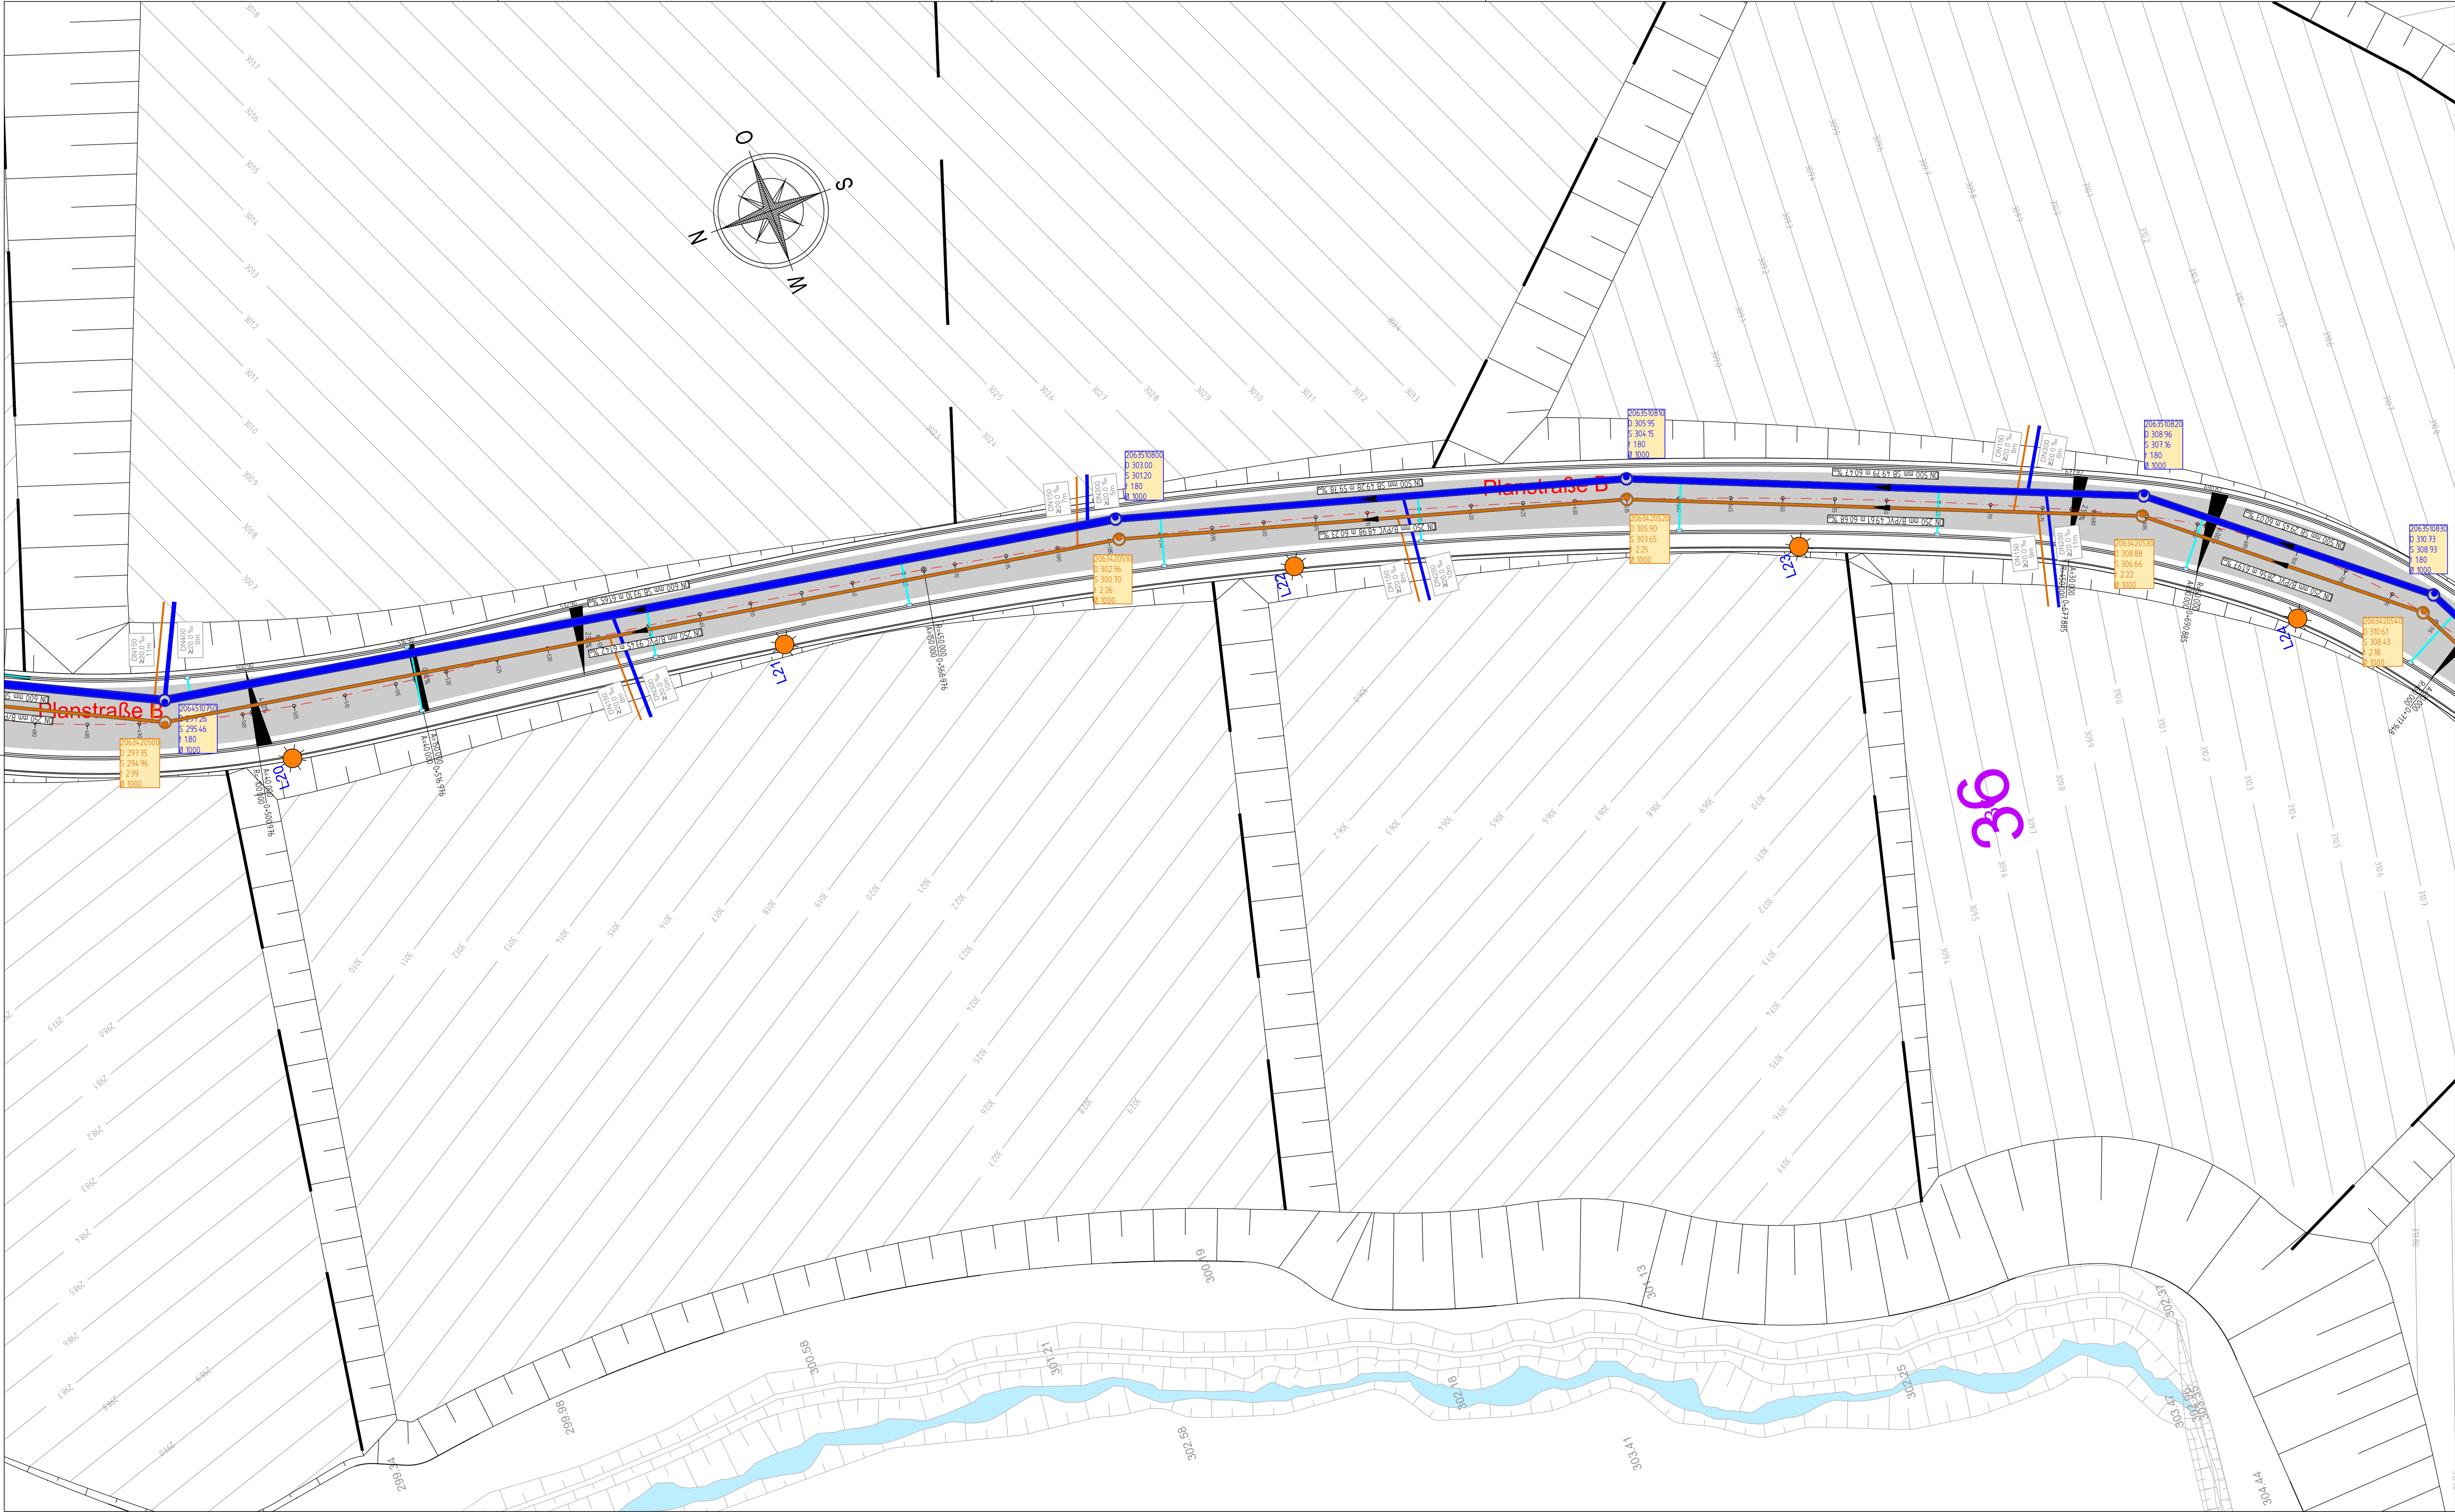

Alle Maße u. Angaben sind
vor Ausführung örtlich zu prüfen!
Abweichungen sind umgehend der
örtlichen Bauleitung anzuzeigen!

Legende (Planung)

Planung:

- Abtragsböschung
- Auftragsböschung
- DN 300 B
- Regenwasserkanal
- DN 400 B
- Schmutzwasserkanal
- DN 300 MP
- Drainage
- Anschlusleitungen Regenablauf

Legende Bestand


Kataster:

- Flurgrenze, Grenze
- Grenzpunkt
- Flurstücksnummer
- 006

Topographie:

- Lampe
- Schild
- Kanaldeckel
- Straßenablauf
- Böschung
- Baum

Festpunkte Büro Rose August 2023

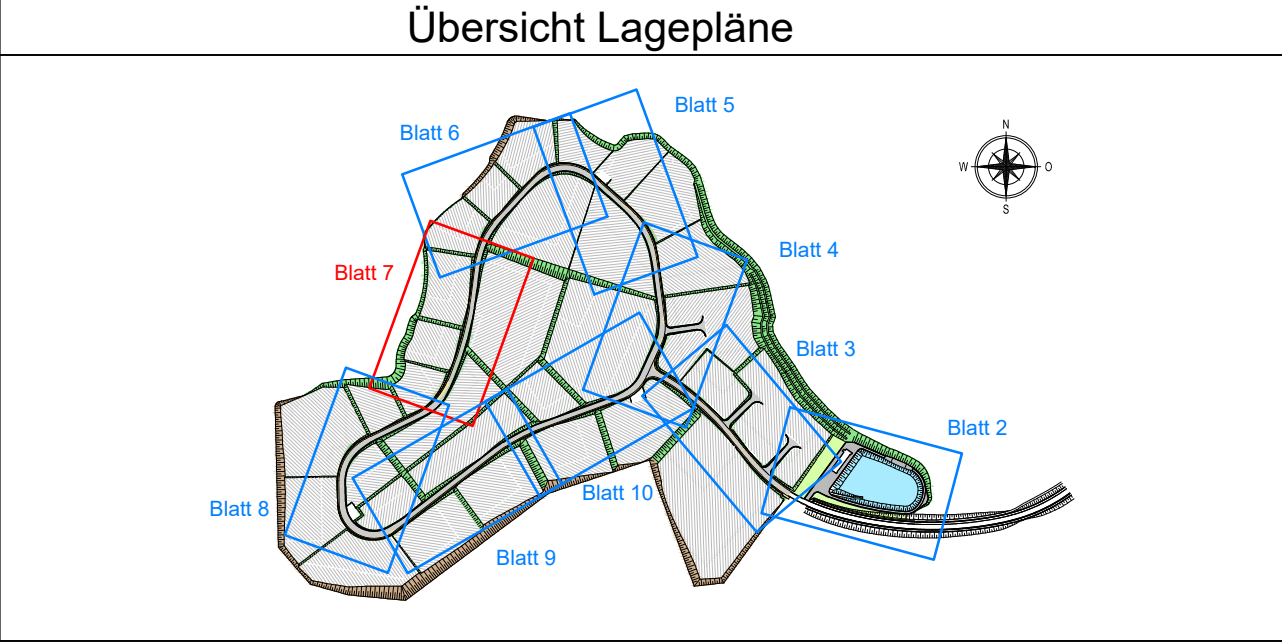

Index	Datum	Name	Geändert
			Änderungen

Planverfasser:	Datum	Zeichen
SCHMIDT	31.07.2026	Sa
Wiesenkamp 1, 57368 Lennestadt +49 2723 9670 0 info@bauing-schmidt.de www.bauing-schmidt.de	31.07.2026	CLS
		geprüft
		Plangröße

Bauherr:	Unterlage	5-4
HANSESTADT ATTENDORF DER BÜRGERMEISTER Kölner Straße 12 57439 Attendorf Telefon 02722 / 64-0 Telefax 02722 / 64-327 info@attendorf.de	Blatt 7	7
Gewerbe-u.Industriegebiet "Fernhof"	Lage 08-035-5-4	
- Ausführungsplanung -	beurteilt	
	gezeichnet	
	geplant Kanal	
	Maßstab	1:250

Attendorf	20
-----------	----

Nur gültig für die
Ausschreibung