
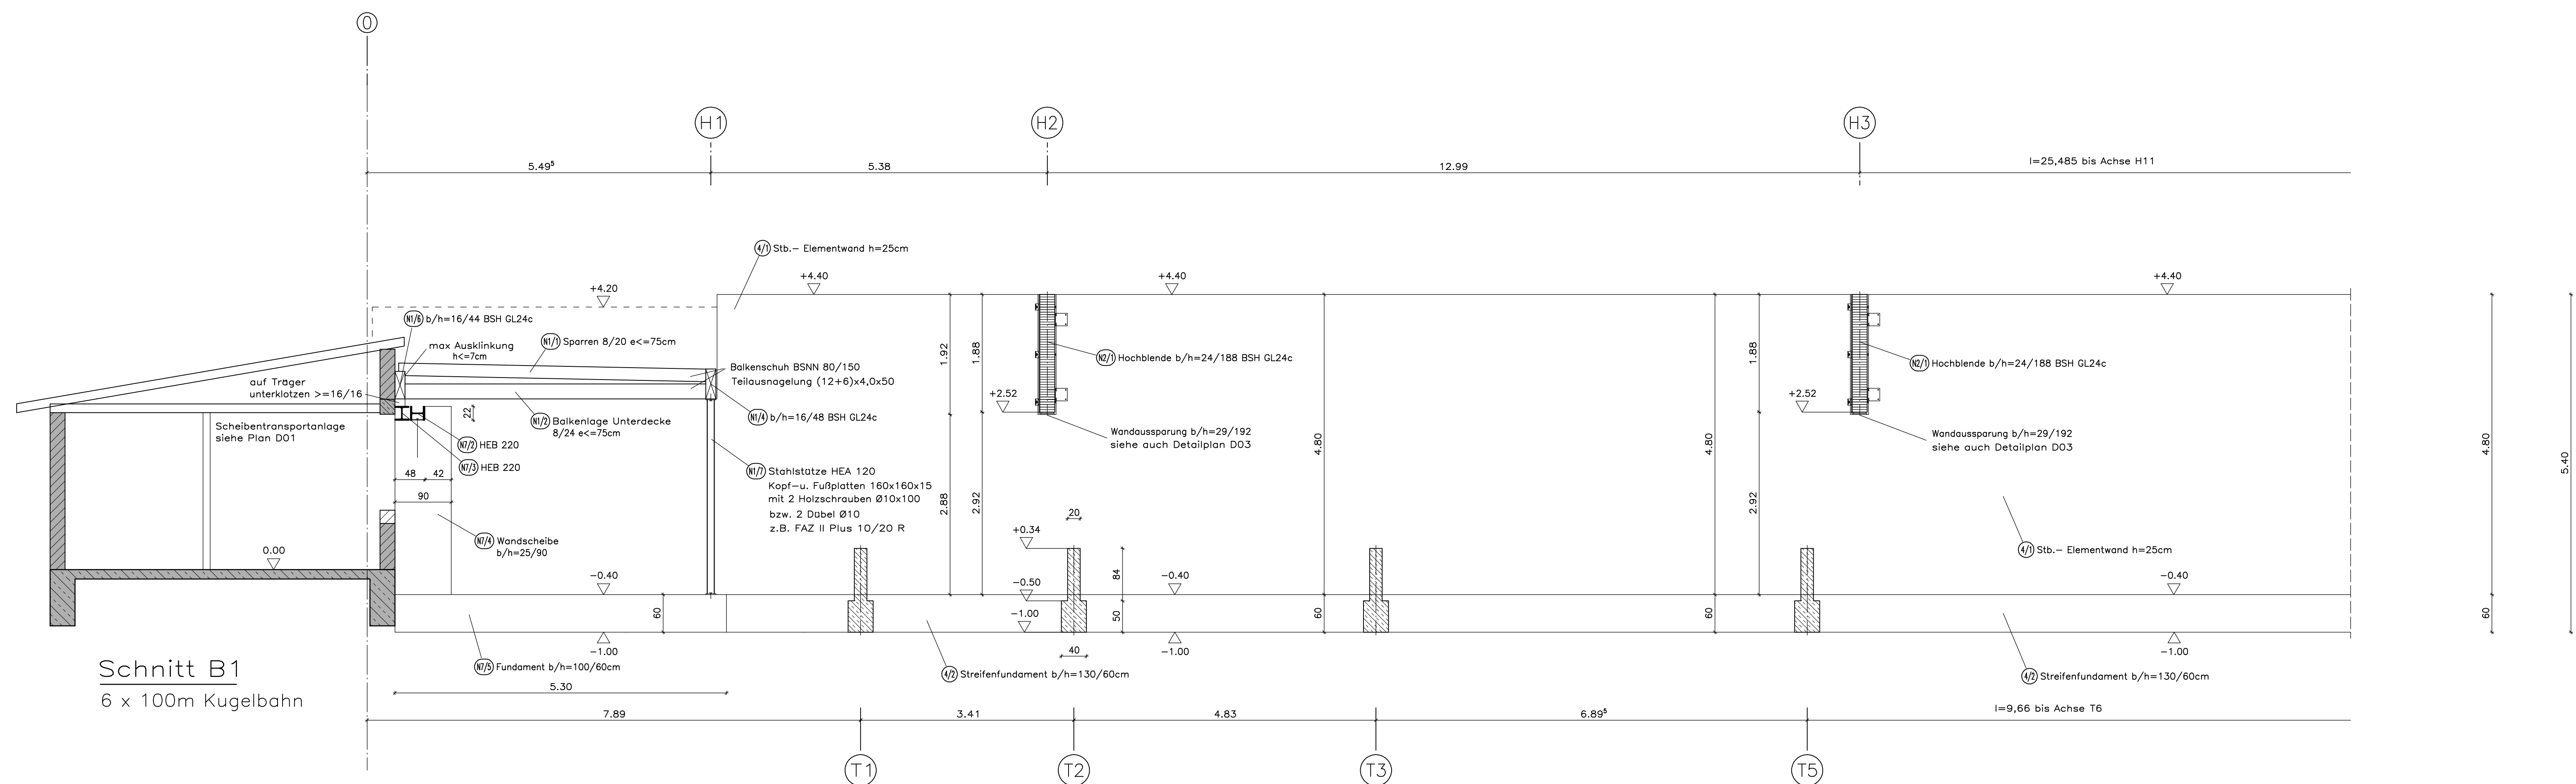


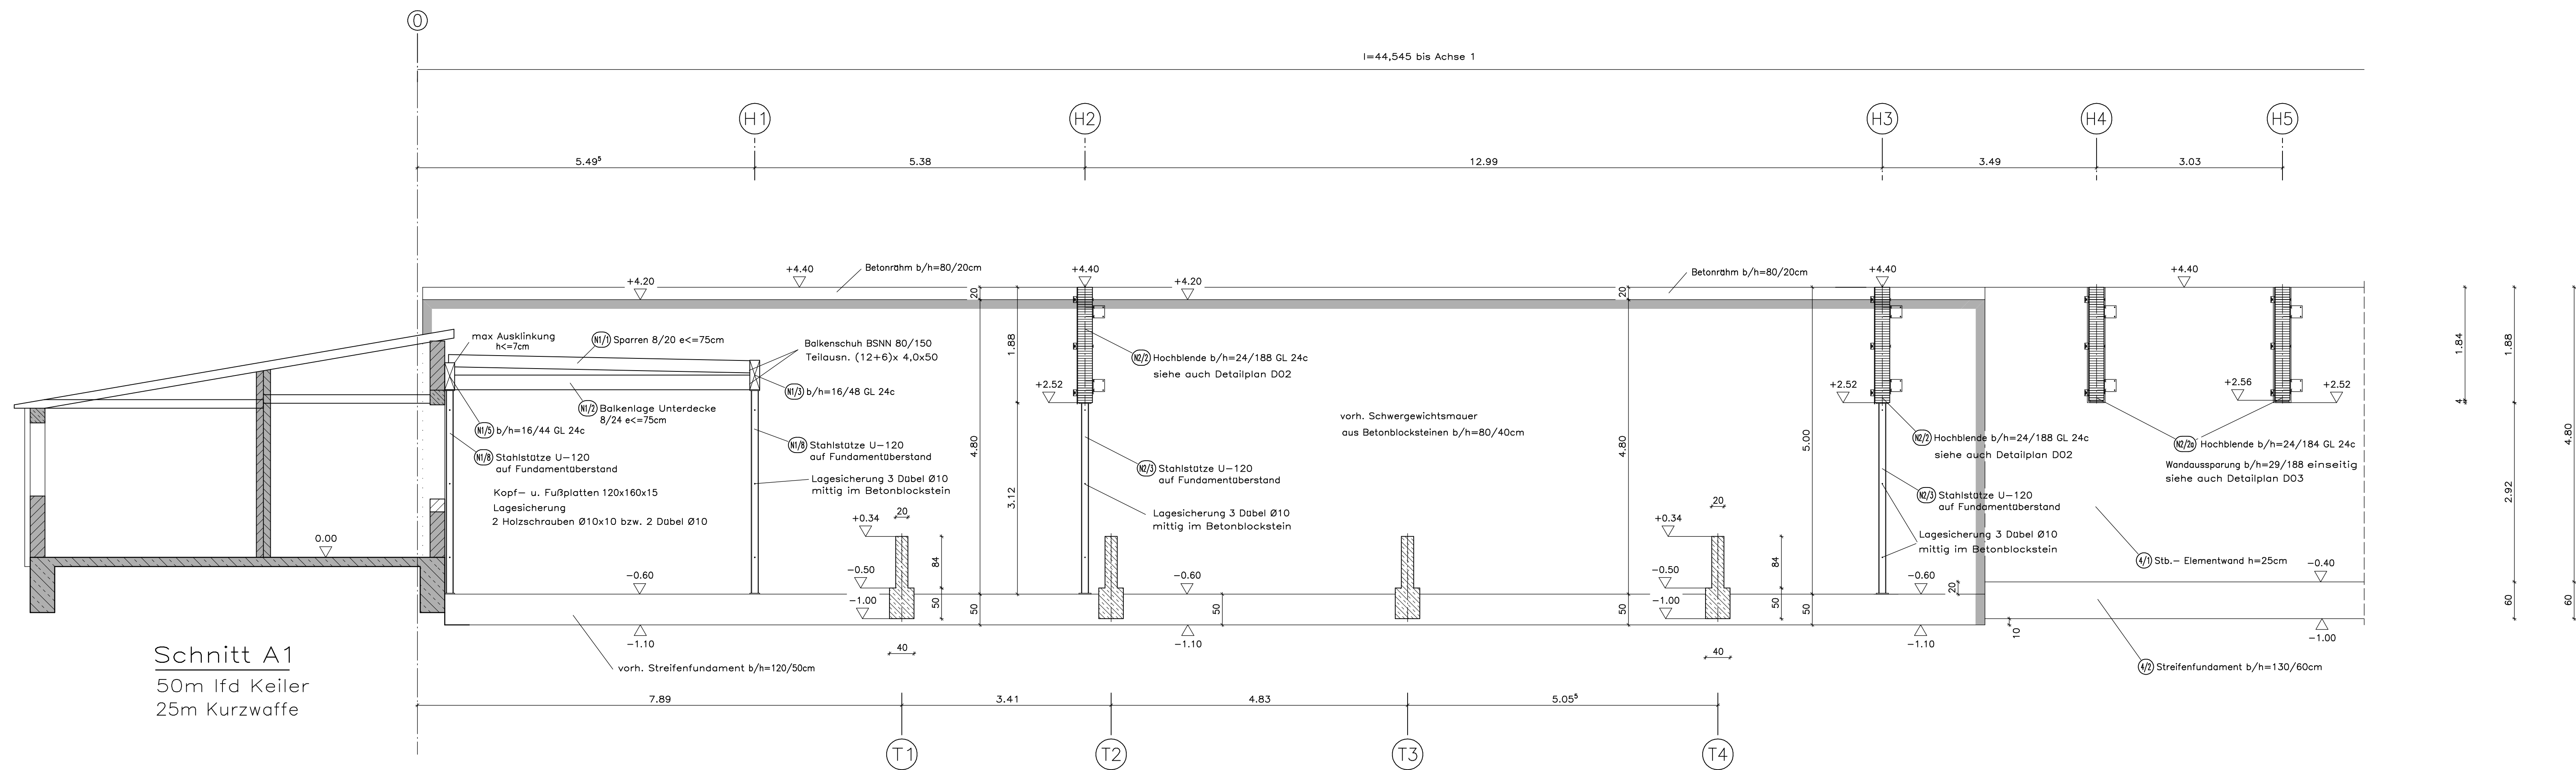

Baugrundgutachten vom Erdbaulabor
Dr. Fritz Krause beachten!

Beton:	C25/30
Betonstahl:	B500A
Drahtgitter:	
Expositionsklasse:	XC1
Belastung:	e<=20mm
Bruttolänge im Erdreich:	
Expositionsklasse:	XC2
Belastung:	e<=30mm
Außenbauteile mit direkter Belagerung:	
Expositionsklasse:	XC4
Belastung:	e<=40mm (f1.35mm)

Ingenieurbüro Rottstegge	
Dipl.-Ing. Friedhelm Rottstegge	
Dortmunder Straße 9 48155 Münster	
Tel. 0251/275437 E-Mail: rrotstegge@online.de	
Projekt: Erdbebensicherungsmaßnahmen	
Kreuzberger Straße 250, 47574 Goch	
Rechen: Ingenieurbüro Rottstegge GmbH	
Hohensacker 18, 47533 Kleve	
Bauwerk: Schall- und Pflanzentopographie	
Schnitte A1 u. B1 Schnittzustand	
Projekt Nr.:	11.02.2011
Blatt Nr.:	50/6