


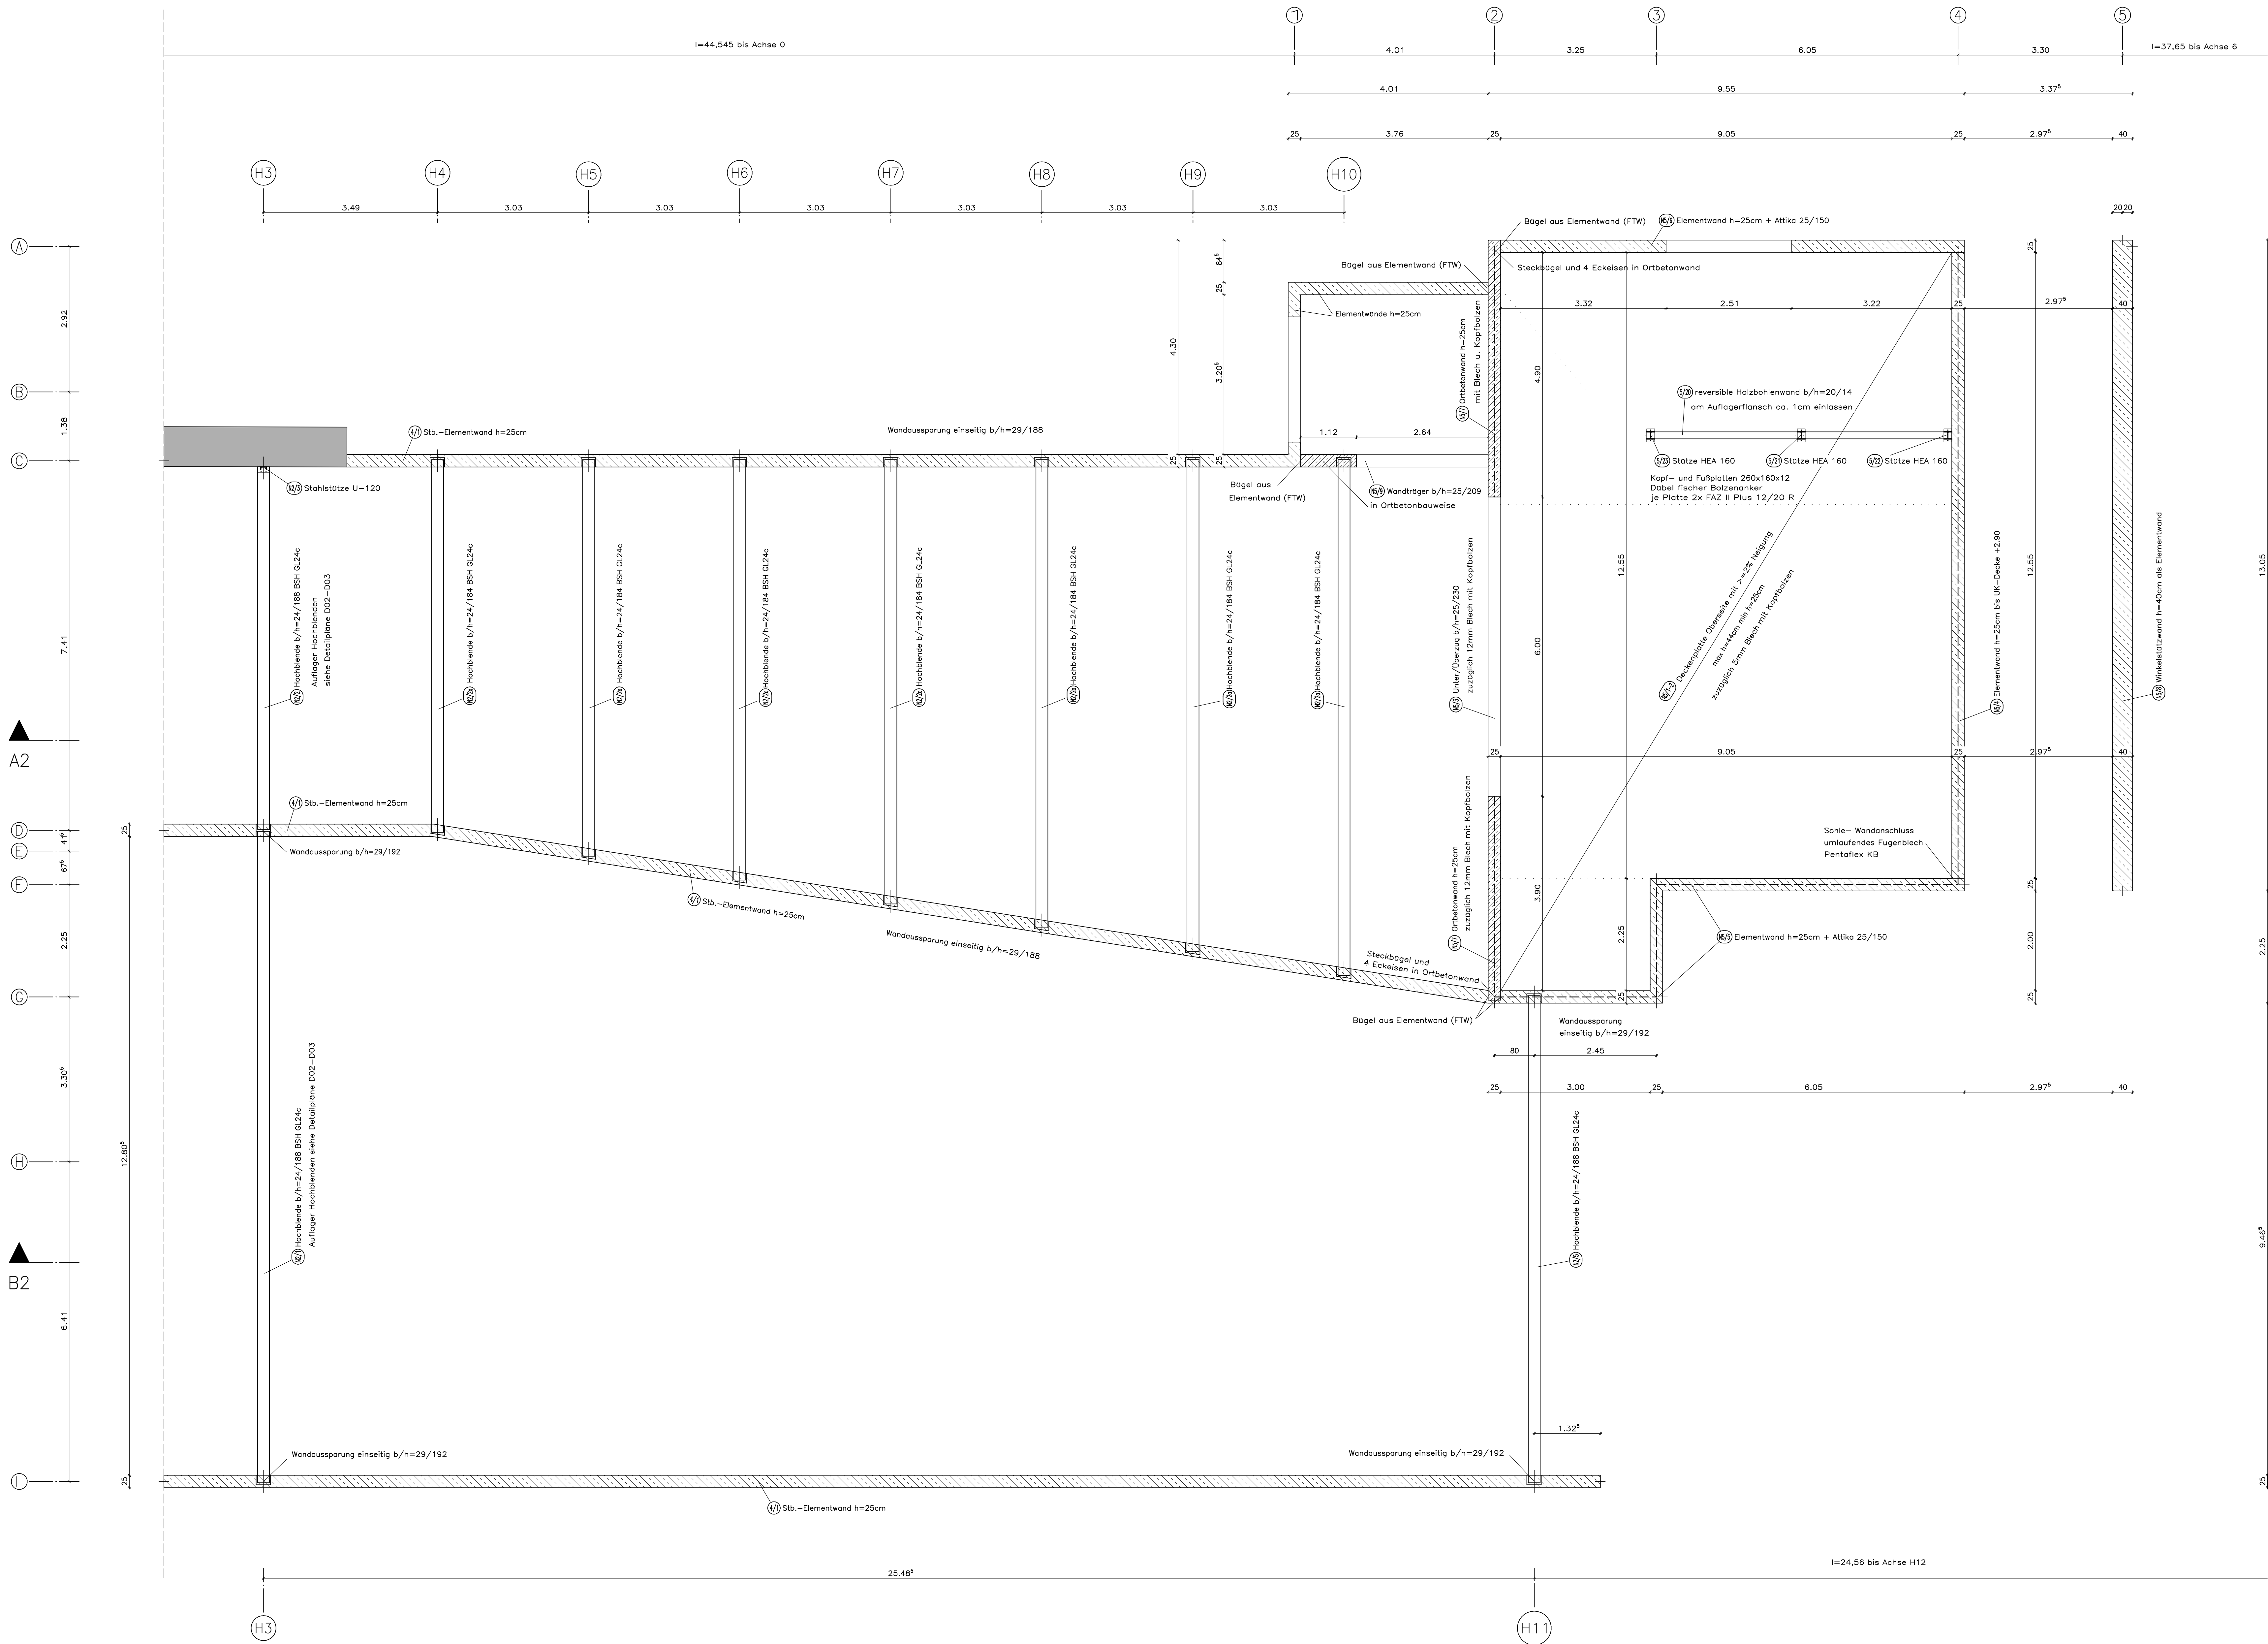

Baugrundgutachten vom Erdbaulabor
Dr. Fritz Krause beachten!

Beton:	C25/30
Betonklasse:	B50a
Expositionsklasse:	XC1
Betondeckung:	≥20mm
Bauweise im Erdreich:	Erstbegründung
Expositionsklasse:	XC2
Betondeckung:	≥10mm
Außenbauteile mit direkter Beanspruchung:	XC4
Betondeckung:	≥40mm (R30mm)

Ingenieurbüro Rottetegg	
Dipl.-Ing. Friedhelm Rottetegg	
Dortmunder Straße 9 48155 Münster	
Tel.: 0251/275427 E-Mail: rrottegg@t-online.de	
Projekt: Krennburger Straße 250, 47574 Goch	
Bauherr: Ingenieurbüro Rottetegg	
Hahnackerstraße 47533 Kiewe	
Bauwerk: Schall- und Positionierung	
Grundriss, Geschosswand, HS, Keller	
Projekt Nr.	10.02.2010
Blatt Nr.	500b