



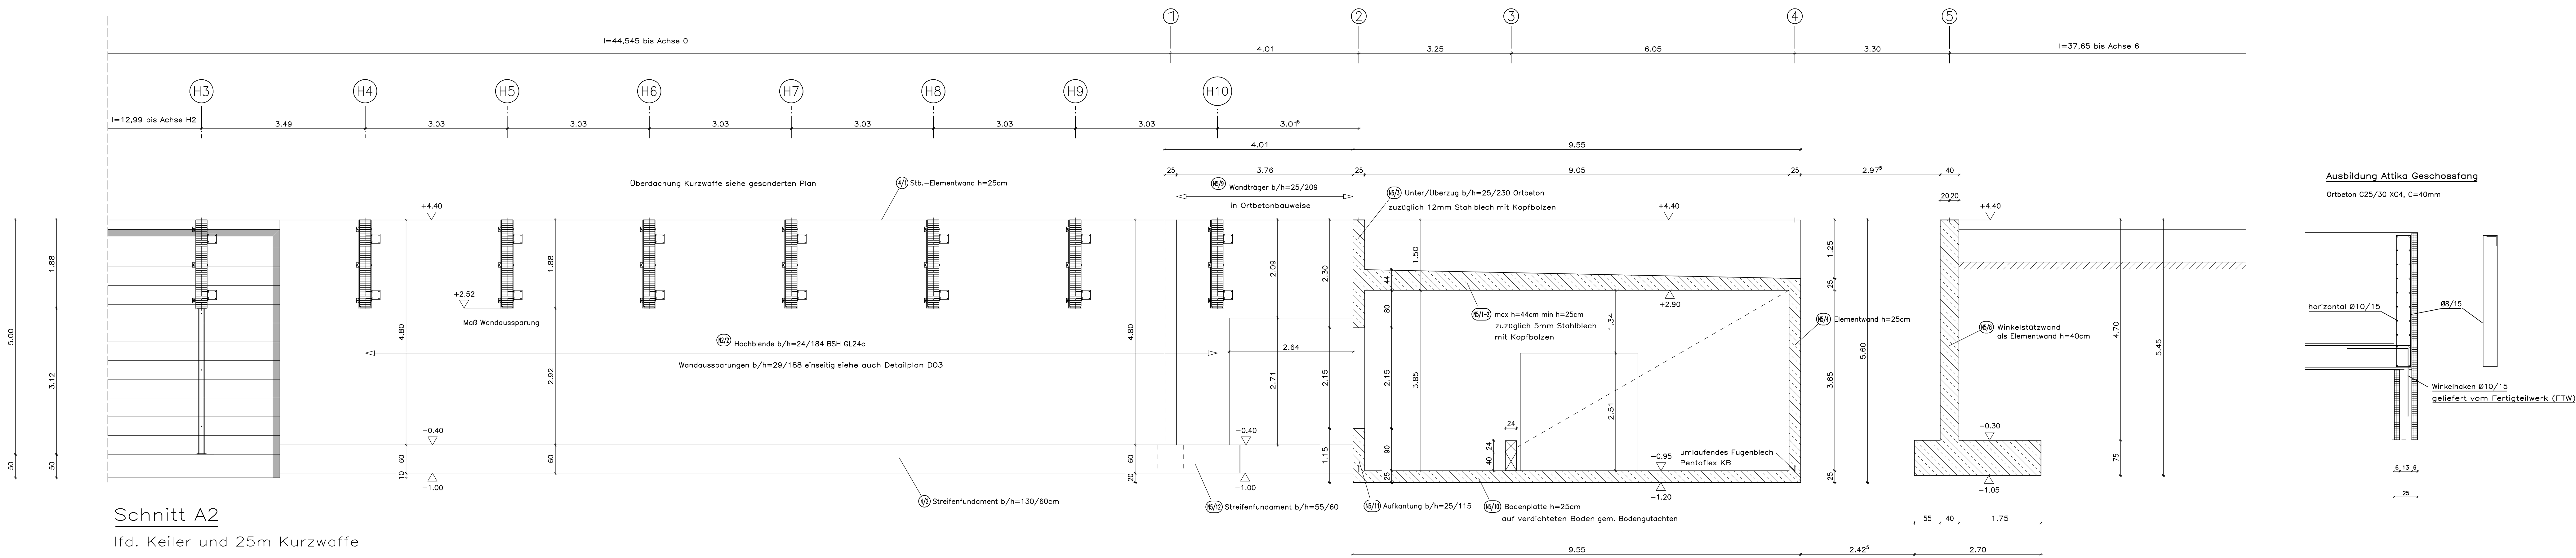

Schnitt A2
lfd. Keiler und 25m Kurzwanne

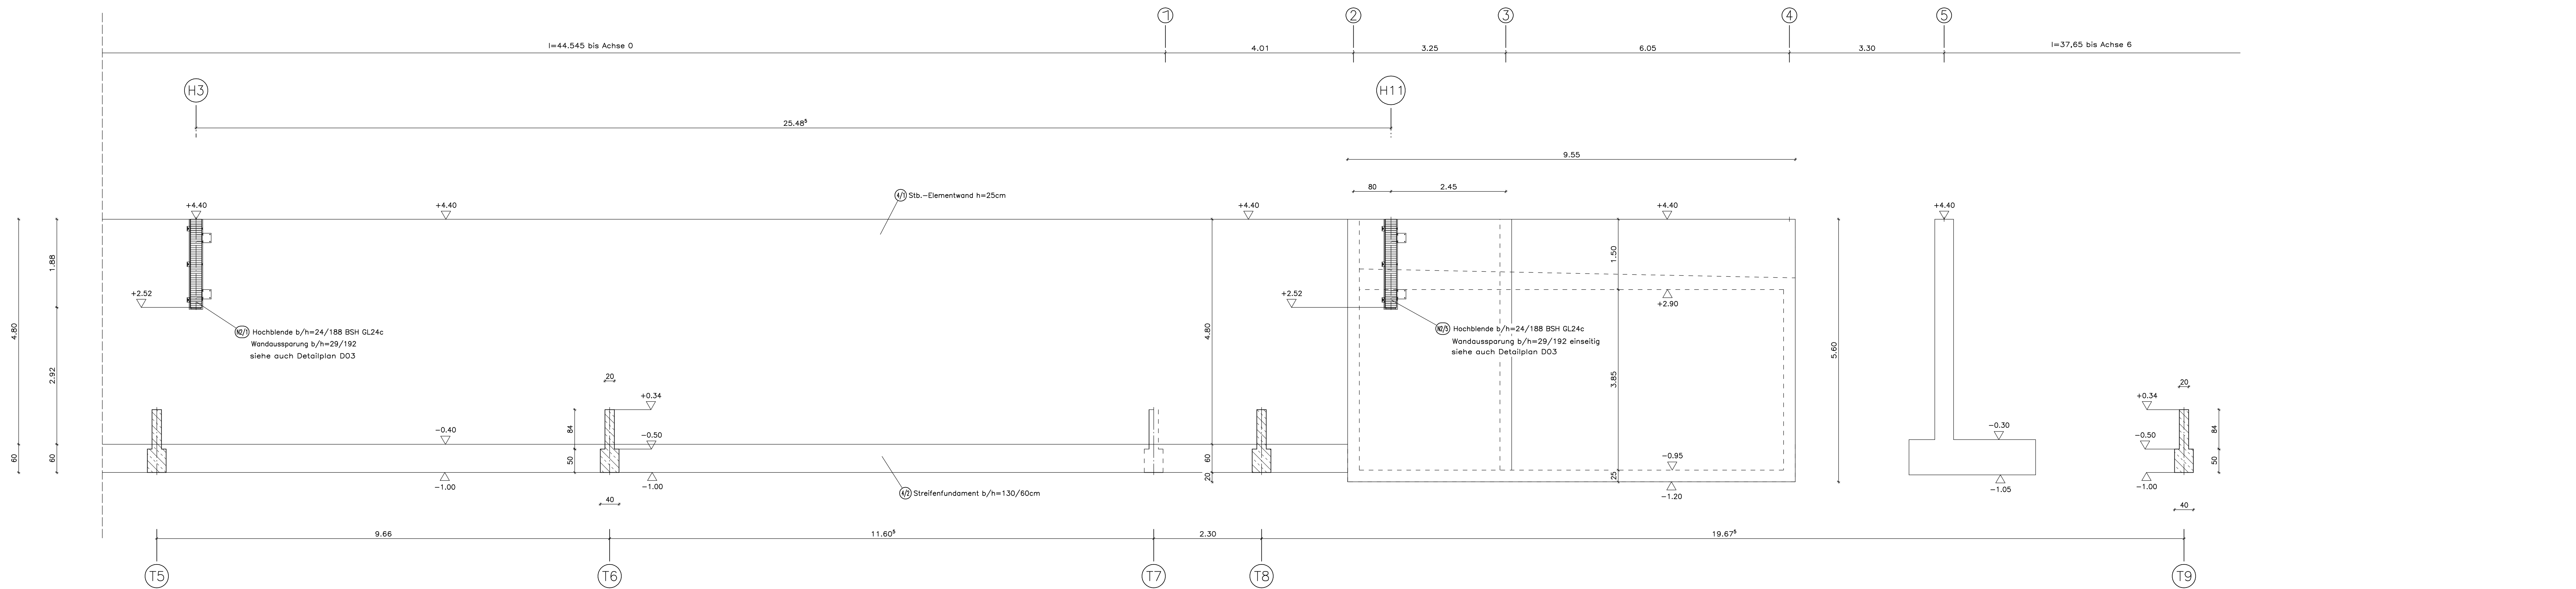

Schnitt B2
6x 100m Kugelbahn

Baugrundgutachten vom Erdbaulabor
Dr. Fritz Krause beachten!

Beton:	C25/30
Betonstahl:	B500A
Innenbauteile	
Expositionsklasse:	XC1
Betondeckung:	≥20mm
Bauweise im Erdreich	
Expositionsklasse:	XC2
Betondeckung:	≥30mm
Außenbauteile mit direkter Beanspruchung	
Expositionsklasse:	XC4
Betondeckung:	≥40mm (f=30mm)

Ingenieurbüro Rottetegge			
Dipl.-Ing. Friedhelm Rottetegge			
Dortmunder Straße 9 48155 Münster			
Tel.: 0251/275427 E-Mail: rtt@rotte.de			
Projekt: Erdbebensicherungsmaßnahmen			
Kreuzberger Straße 250, 47574 Goch			
Rechen: Ingenieurbüro Rottetegge			
Hahnackerstraße 47533 Kiewe			
Bauwerk: Schall- und Positionierung			
Schnitte A2 u. B2 Geschossfang lfd. Keiler			
Projekt Nr.	Bezeichnung	Datum	Skizze
100-02	A2	10.02.2016	1:50
			506