
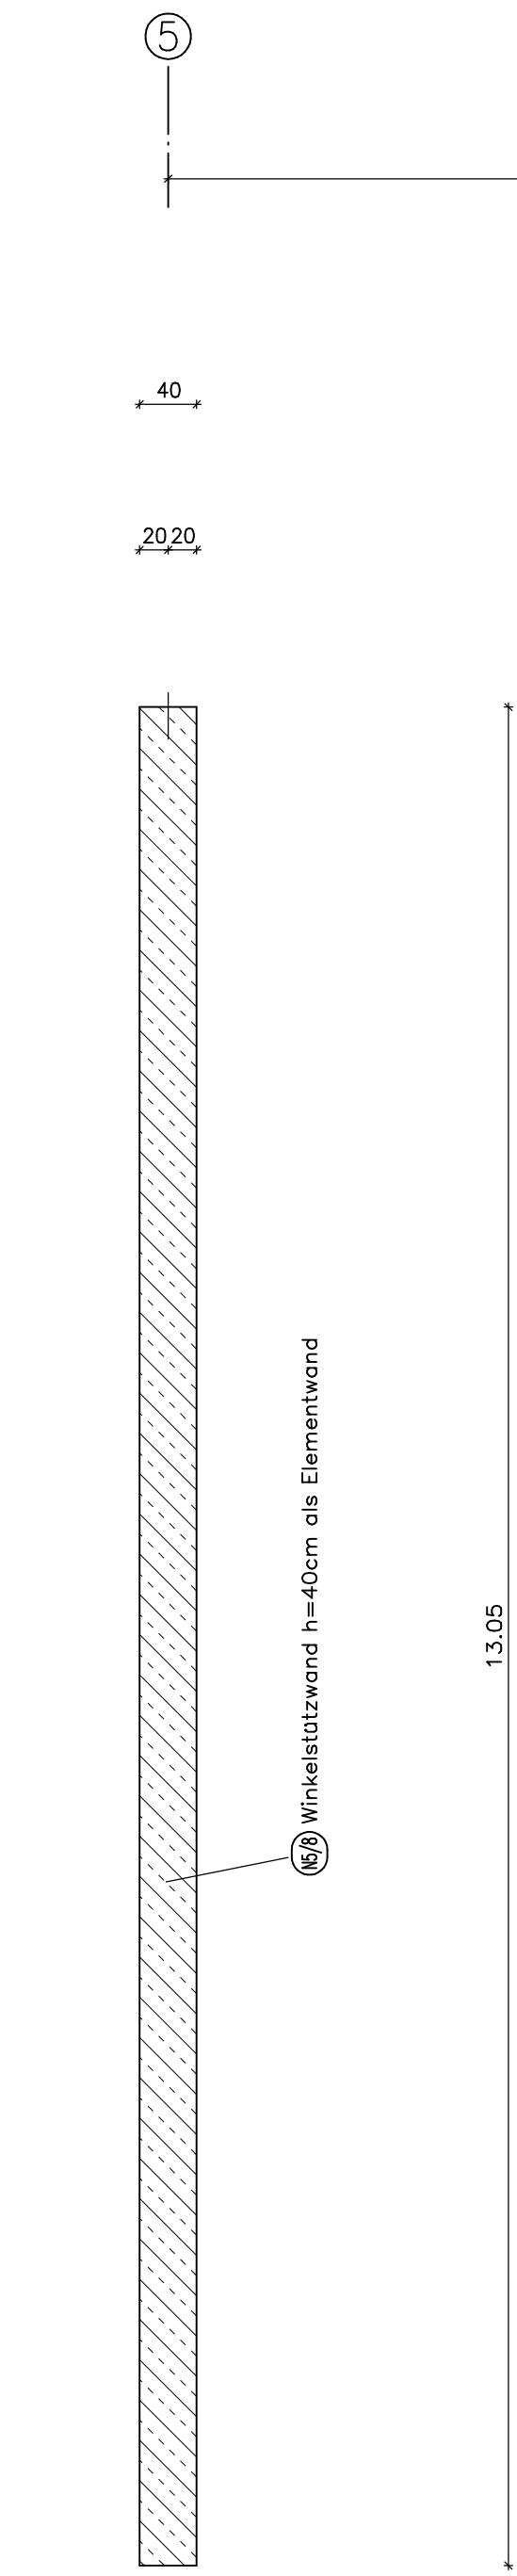






l=24,56 bis Achse 11

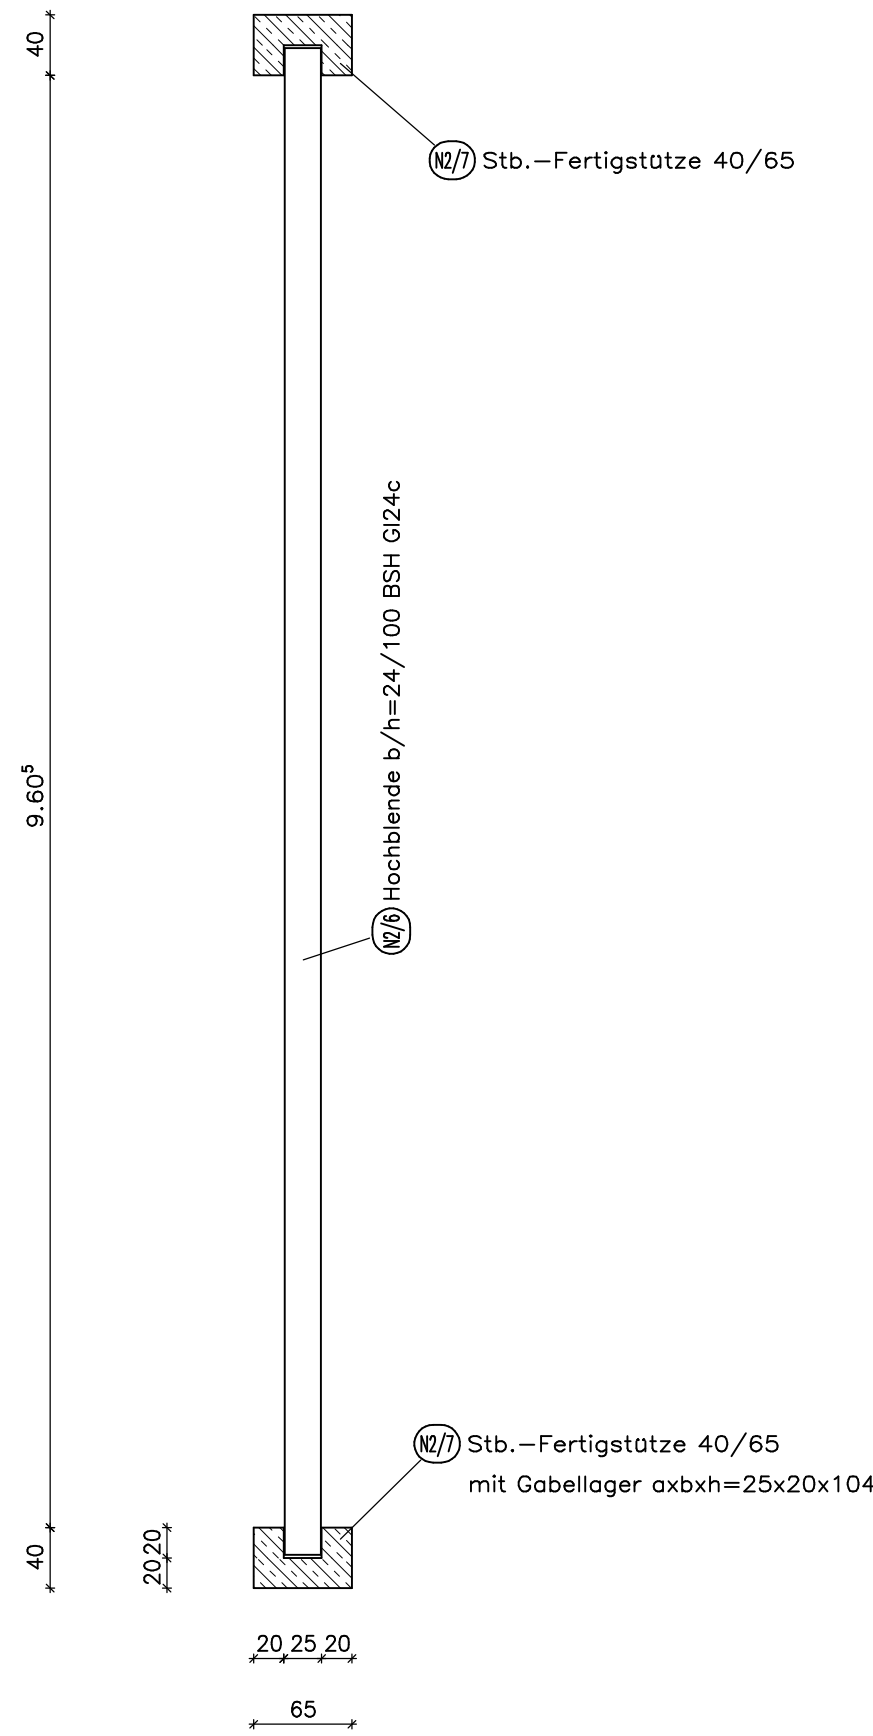


H12

37.65

24.89

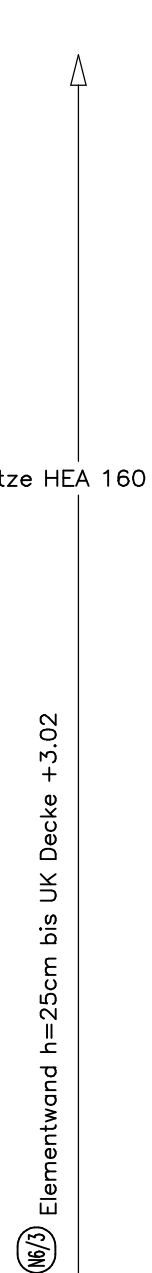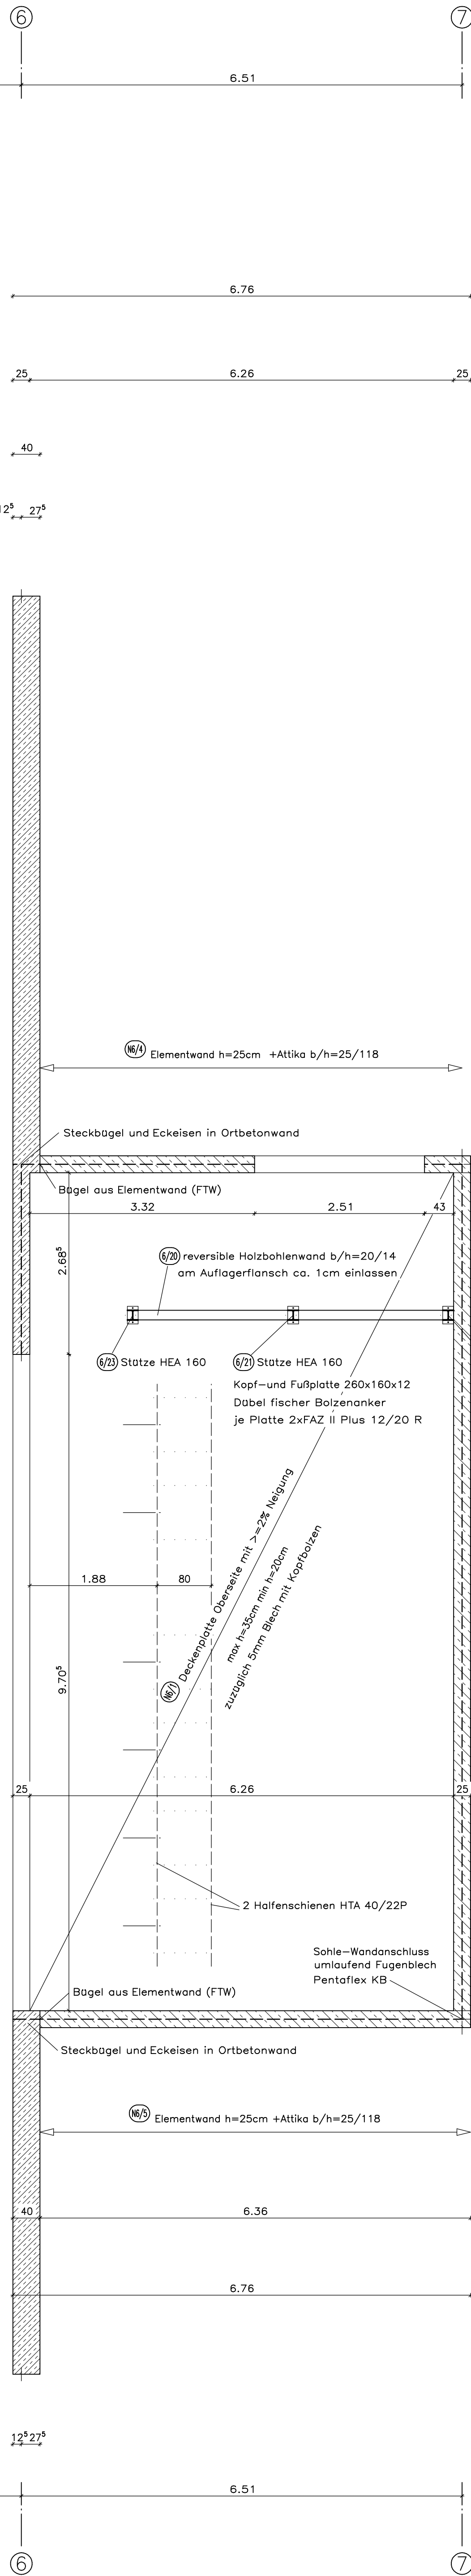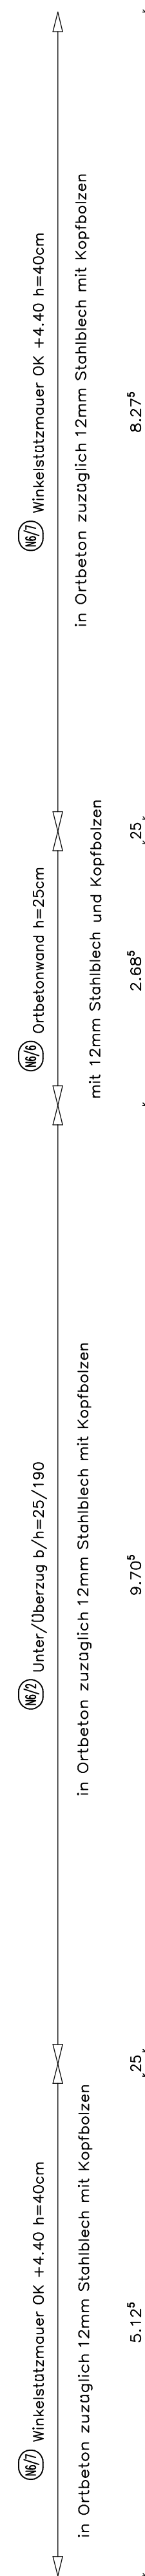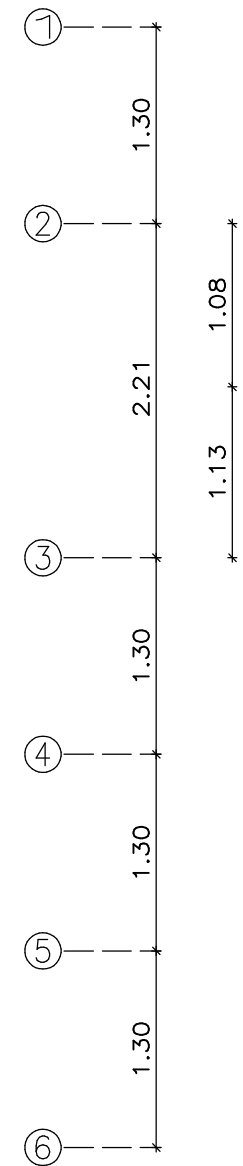

Beton:	C25/30
Feinverteiler:	
Expositionsklasse:	XC1
Betondeckung:	c=20mm
Bauteile im Erdreich:	
Außenbauteile mit direkter Beregung:	
Expositionsklasse:	XC4
Betondeckung:	c=40mm (f135mm)

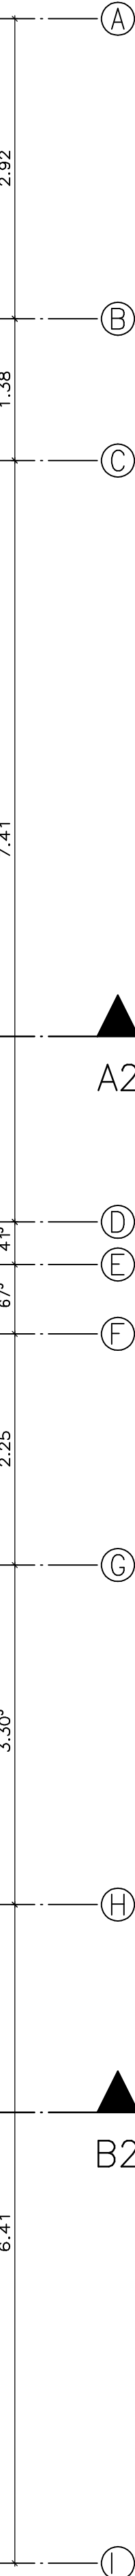

Baugrundgutachten vom Erdbaulabor
Dr. Fritz Krause beachten!

Ingenieurbüro Rottetegge	
Dipl.-Ing. Friedhelm Rottetegge	
Dortmunder Straße 9 48155 Münster	
Tel.: 0251/275427 E-Mail: rrotte@rrotte-online.de	
Kreuzberger Straße 250, 47574 Goch	
Rechnen: Ingenieurbüro Rottetegge	
Hahnensacker 18, 47533 Kleve	
Projekt Nr.	10.02.20
