

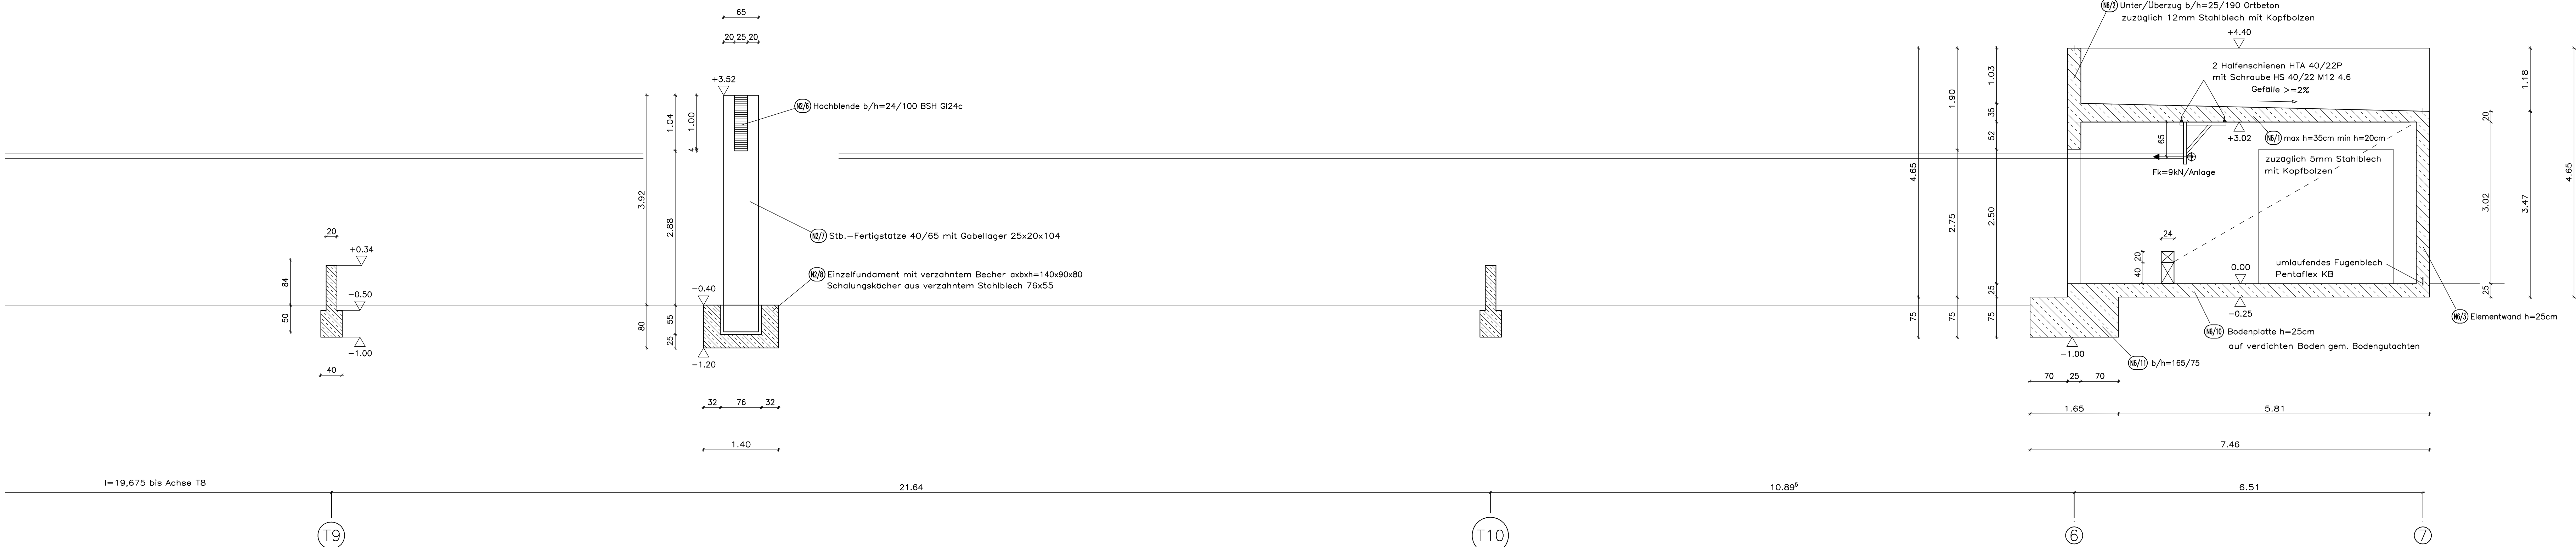
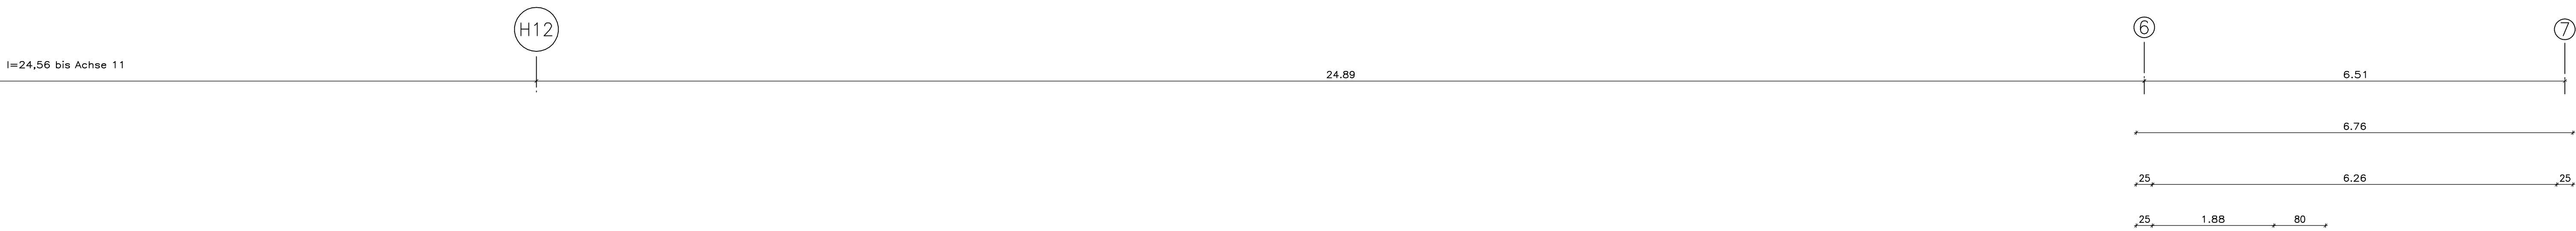


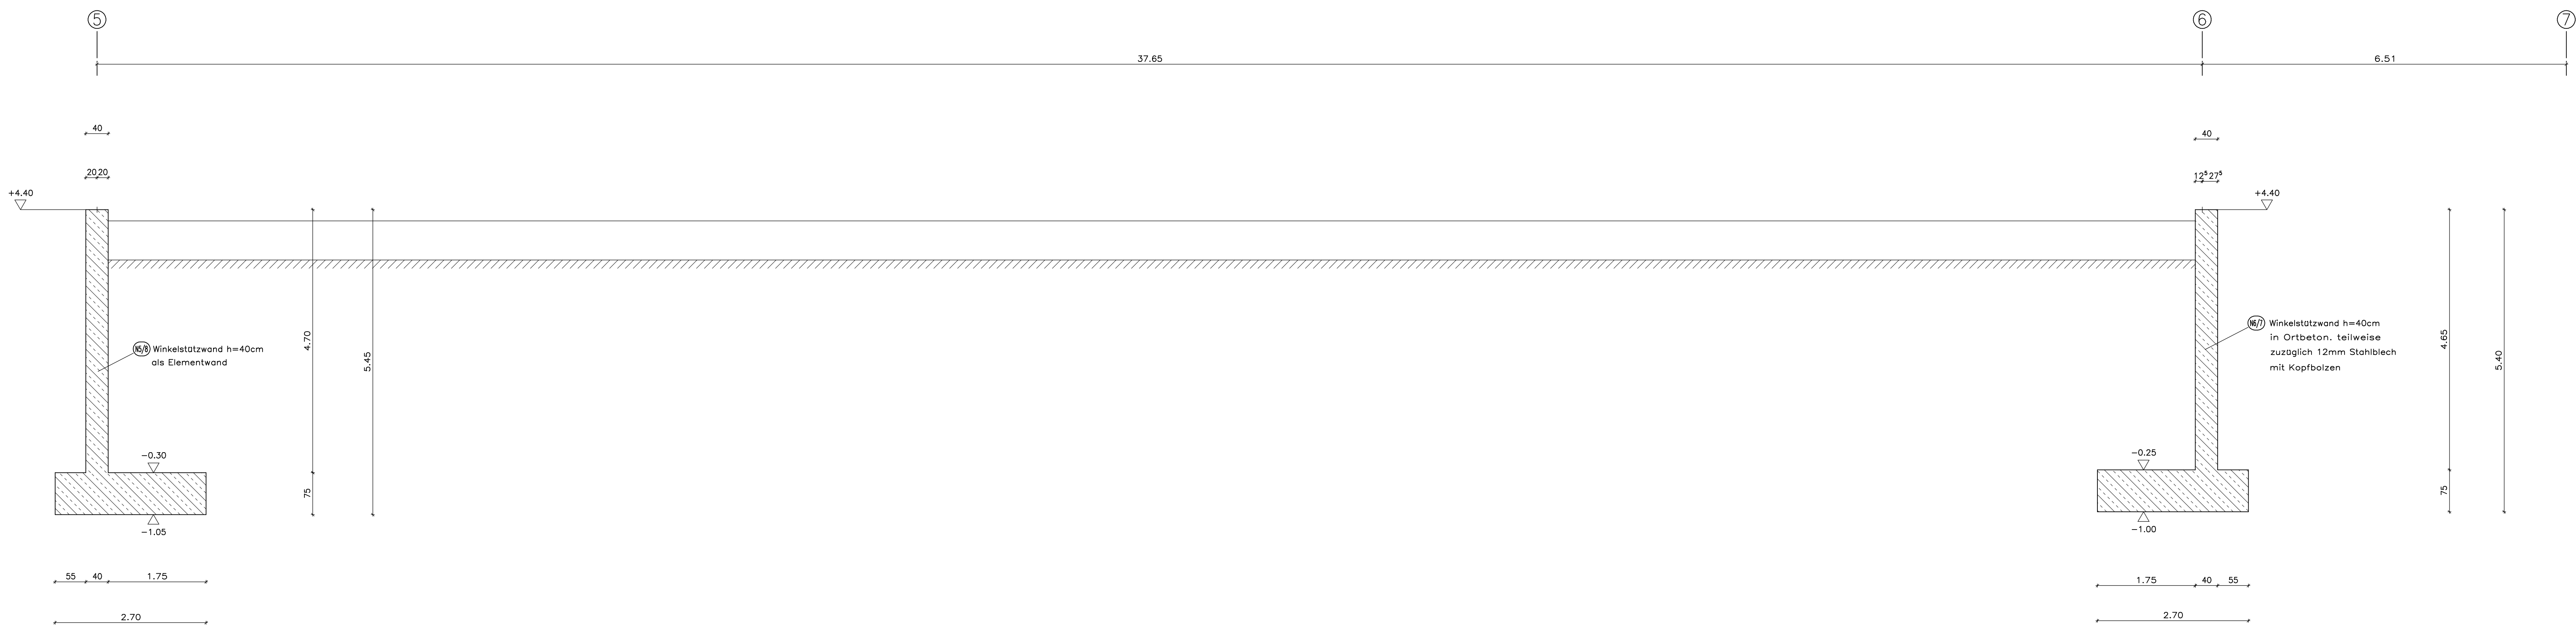

Ausbildung Attika Geschossfang
Ortbeton C25/30 XC4, C=40mm

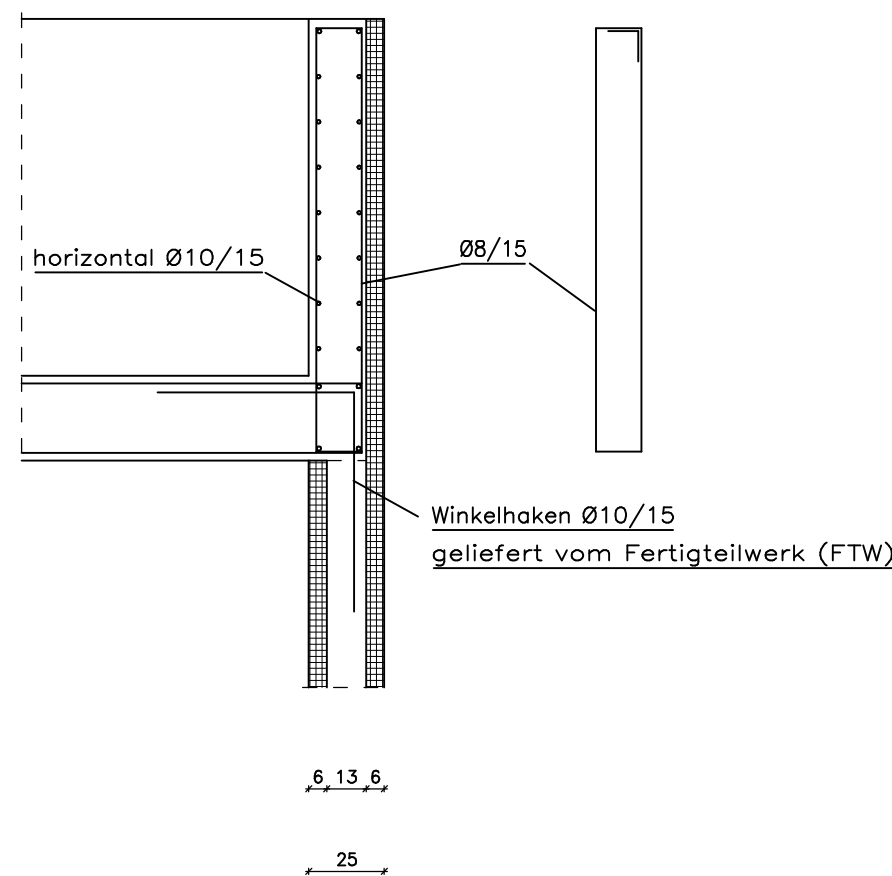

Schnitt B3

6x 100m GKF

Beton:	C25/30
Betonart:	B500A
Innerabdichtung:	
Expositionsklasse:	XC1
Betondeckung:	c=20mm
Bauweise im Erdreich:	
Expositionsklasse:	XC2
Betondeckung:	c=35mm
Außenabdichtung mit direkter Begrünung:	
Expositionsklasse:	XC4
Betondeckung:	c=40mm

Ingenieurbüro Rottetegge	
Dipl.-Ing. Friedhelm Rottetegge	48155 Münster
Dortmunder Straße 9	
tel. 0251/275427	e Rottetegge@t-online.de
Projekt:	Erneuerung Schiefelstand Grünwand
Bestand:	Kreuzburger Straße 250, 47574 Goch
Plan:	Hahnackerstraße, 47533 Kiewe
Bauwerk:	Schicht- und Positionierung
Schnitt:	Schnitt B3, Ggf. 100m-Bahn
Projekt Nr.:	100-25
Blatt:	10
Skala:	1:100
Vermaß:	1:100
Blatt Nr.:	500a

Baugrundgutachten vom Erdbaulabor
Dr. Fritz Krause beachten!