
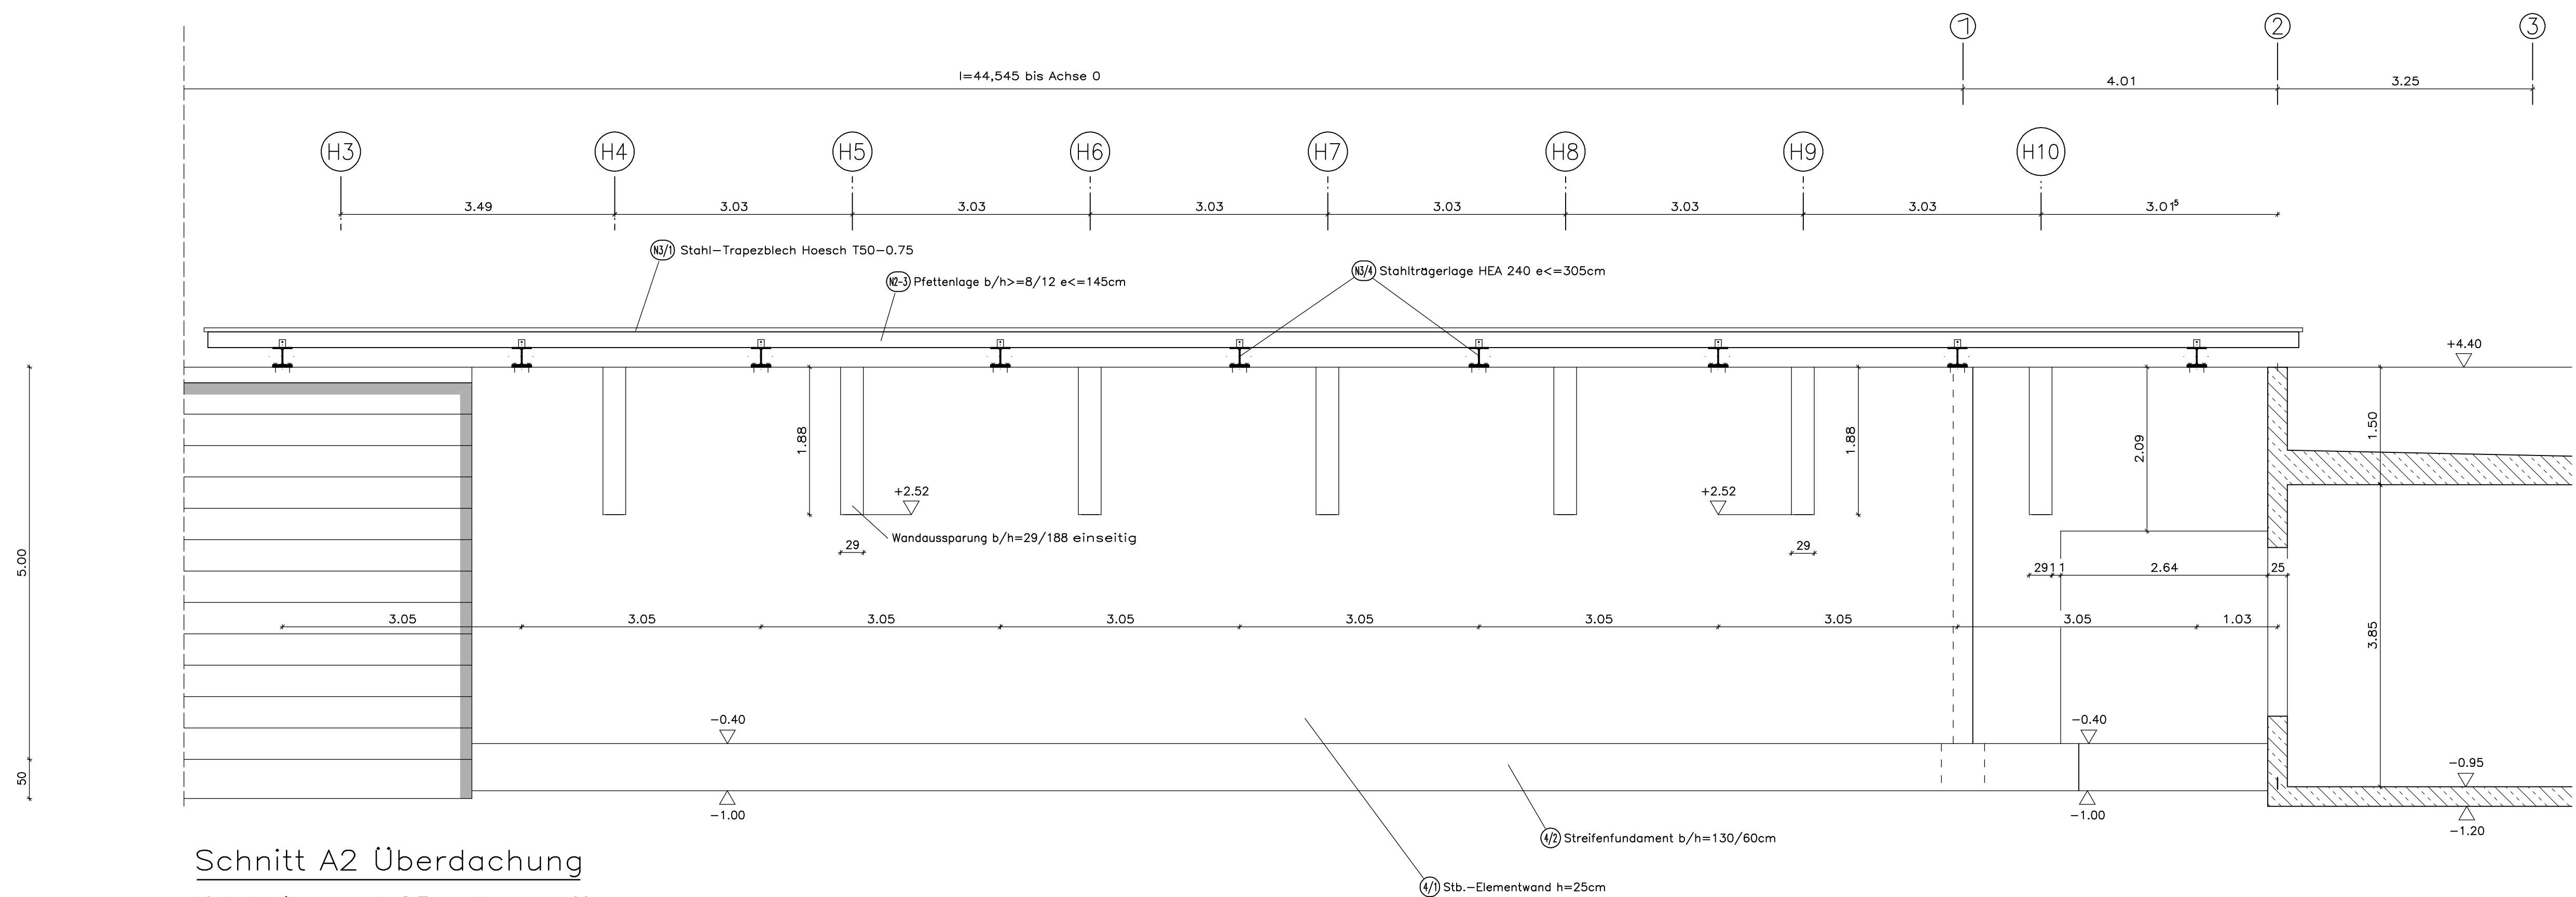
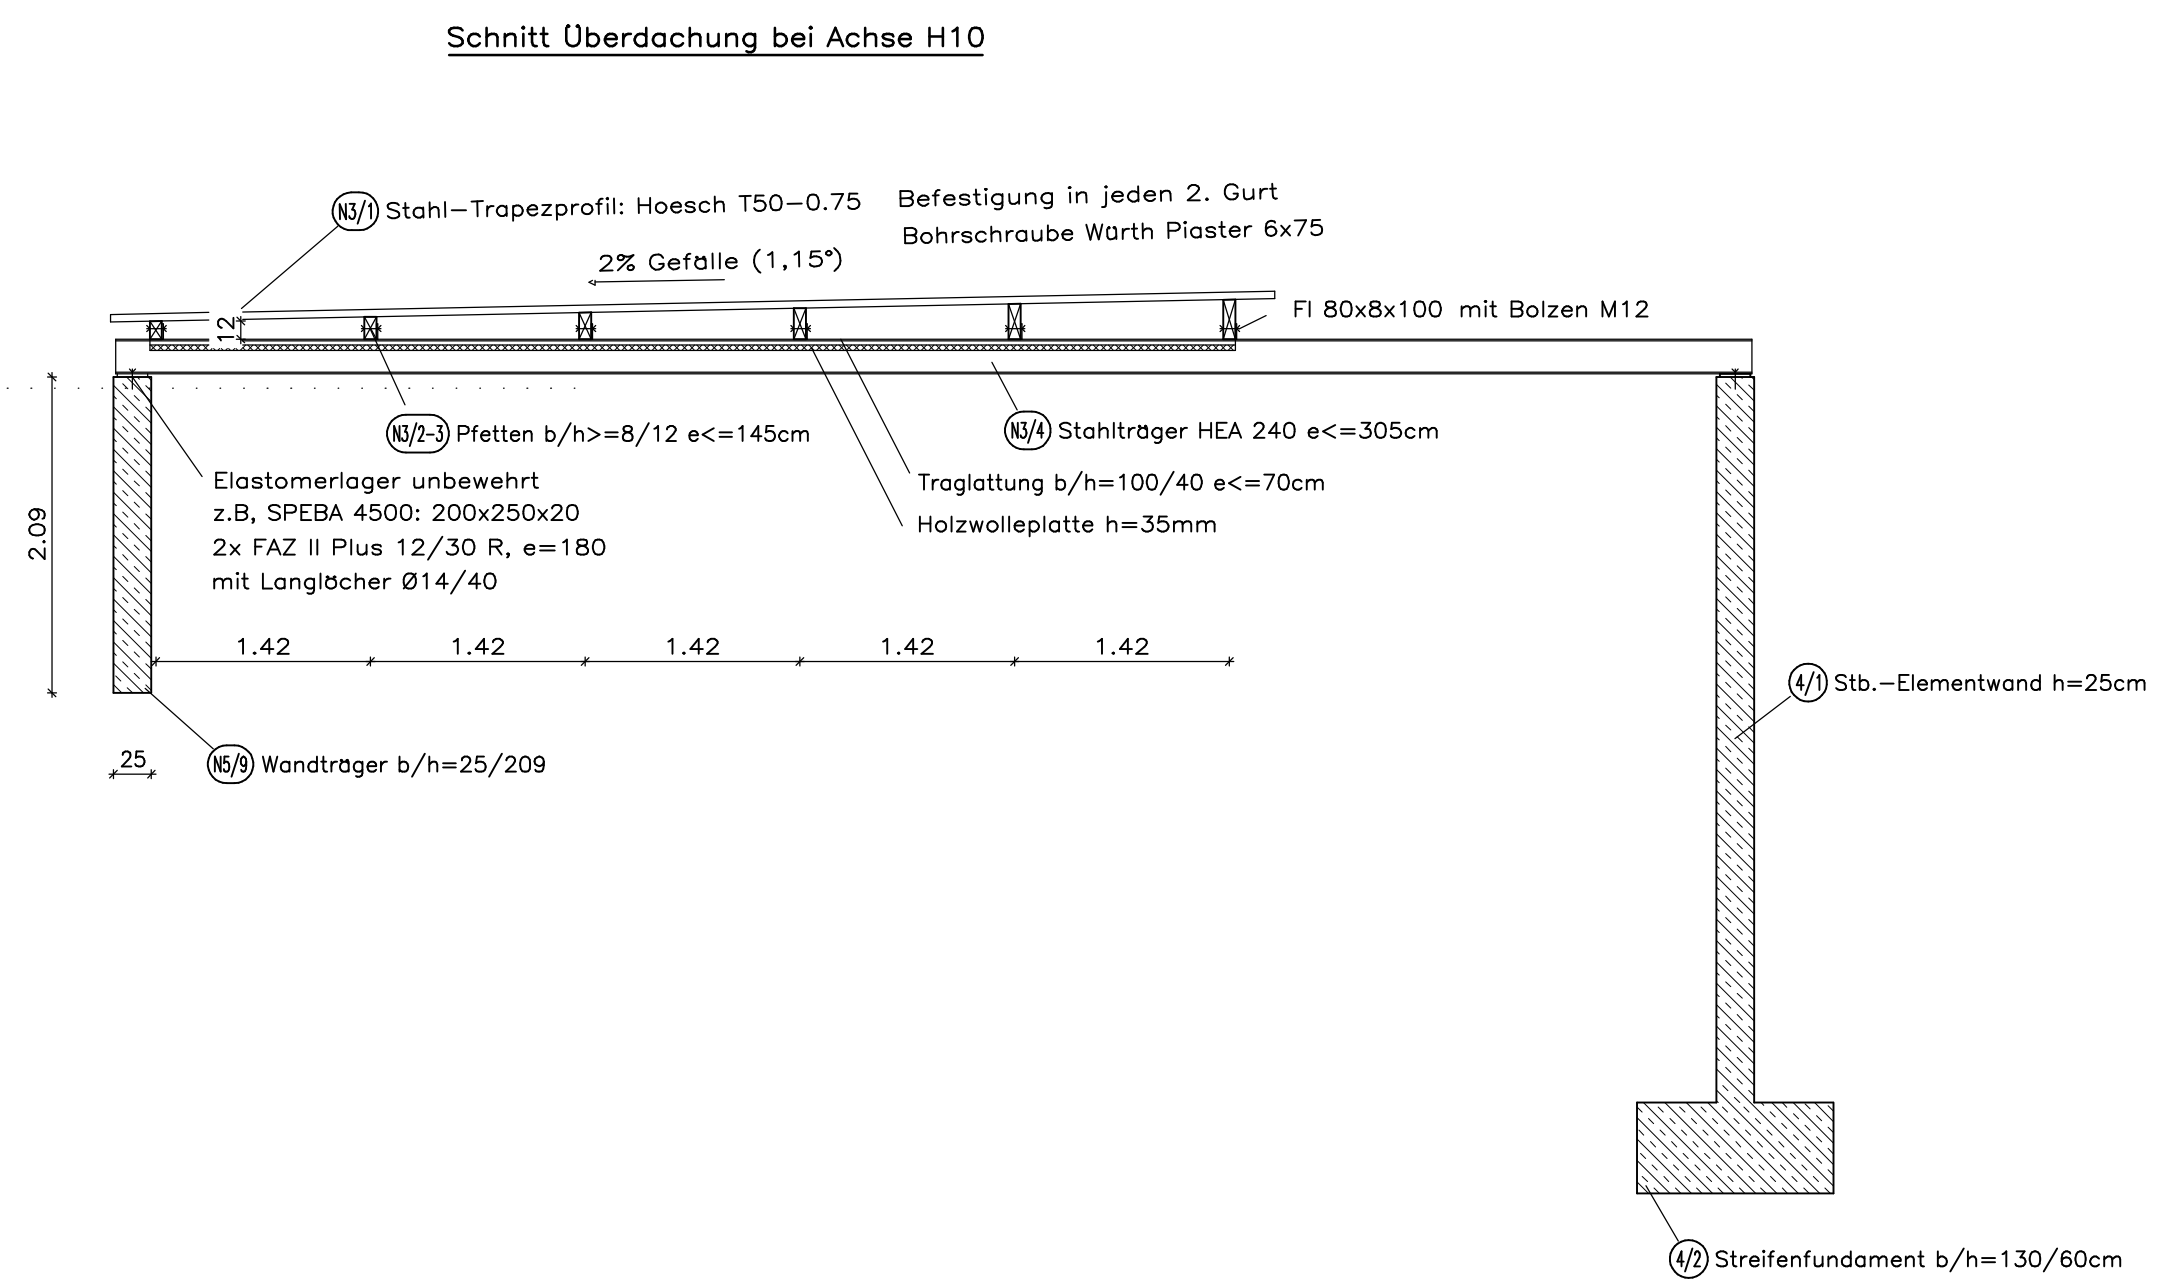


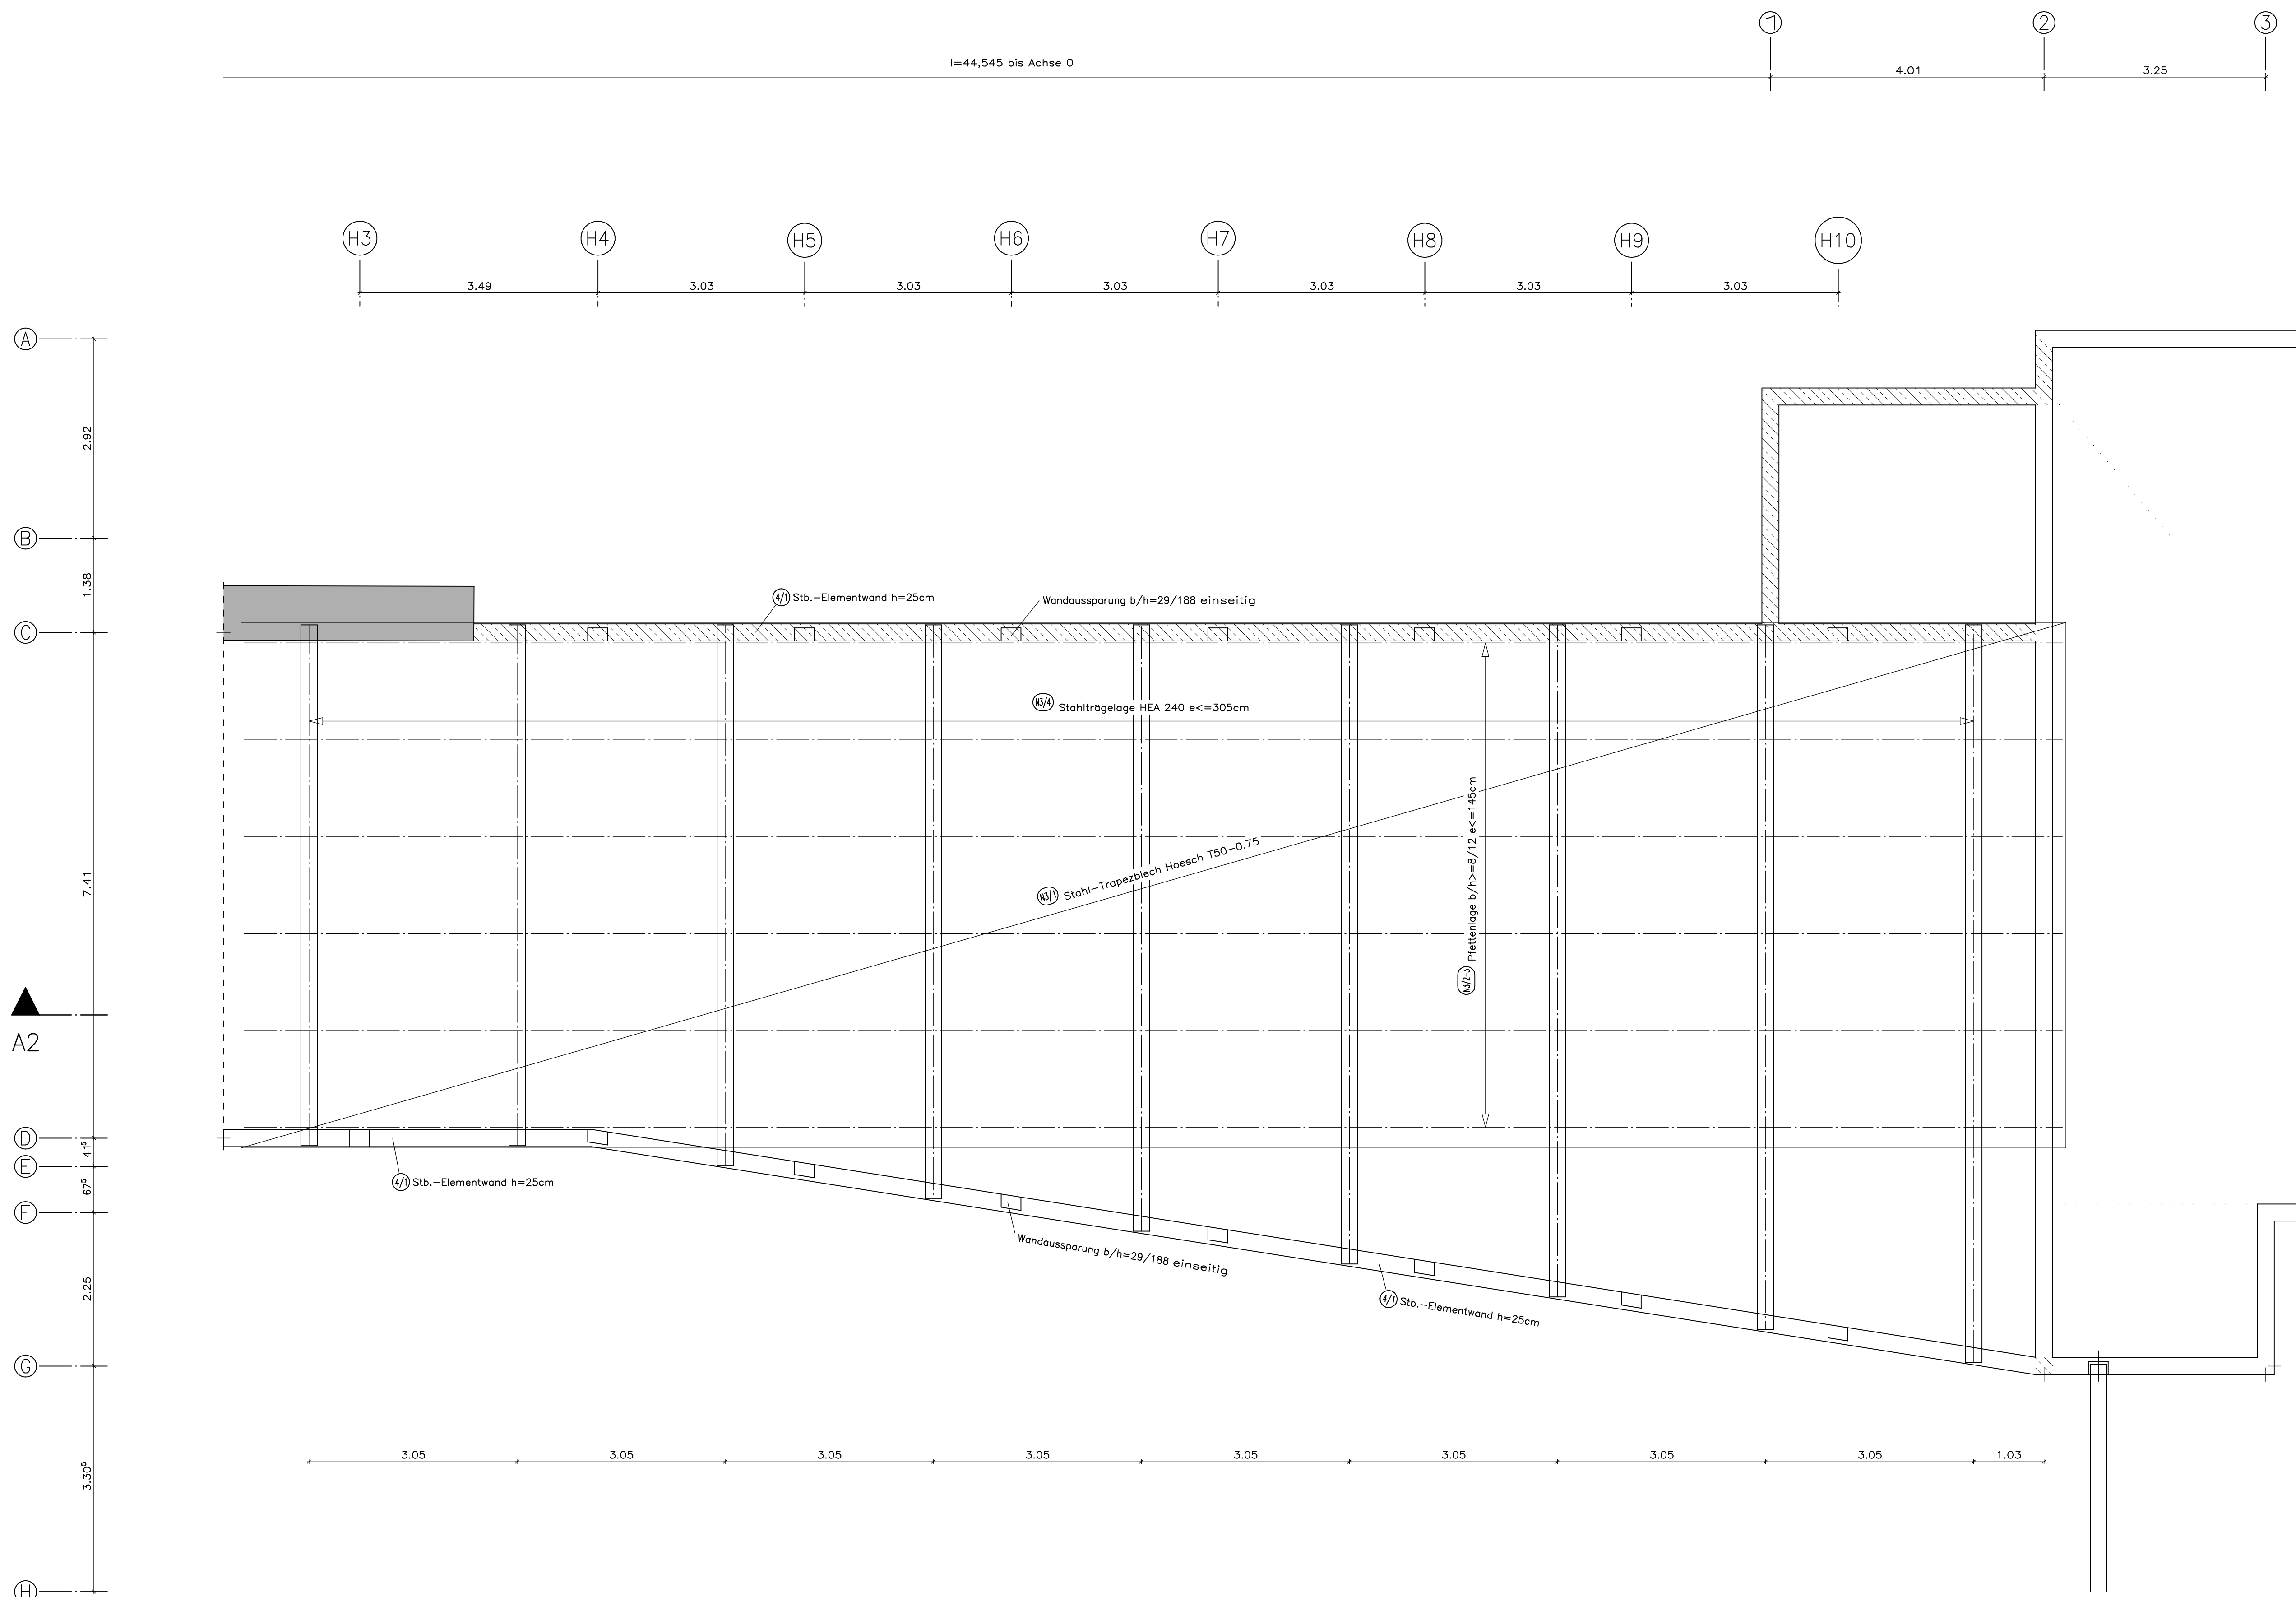

Schnitt A2 Überdachung
lfd. Keiler und 25m Kurzwaffe