
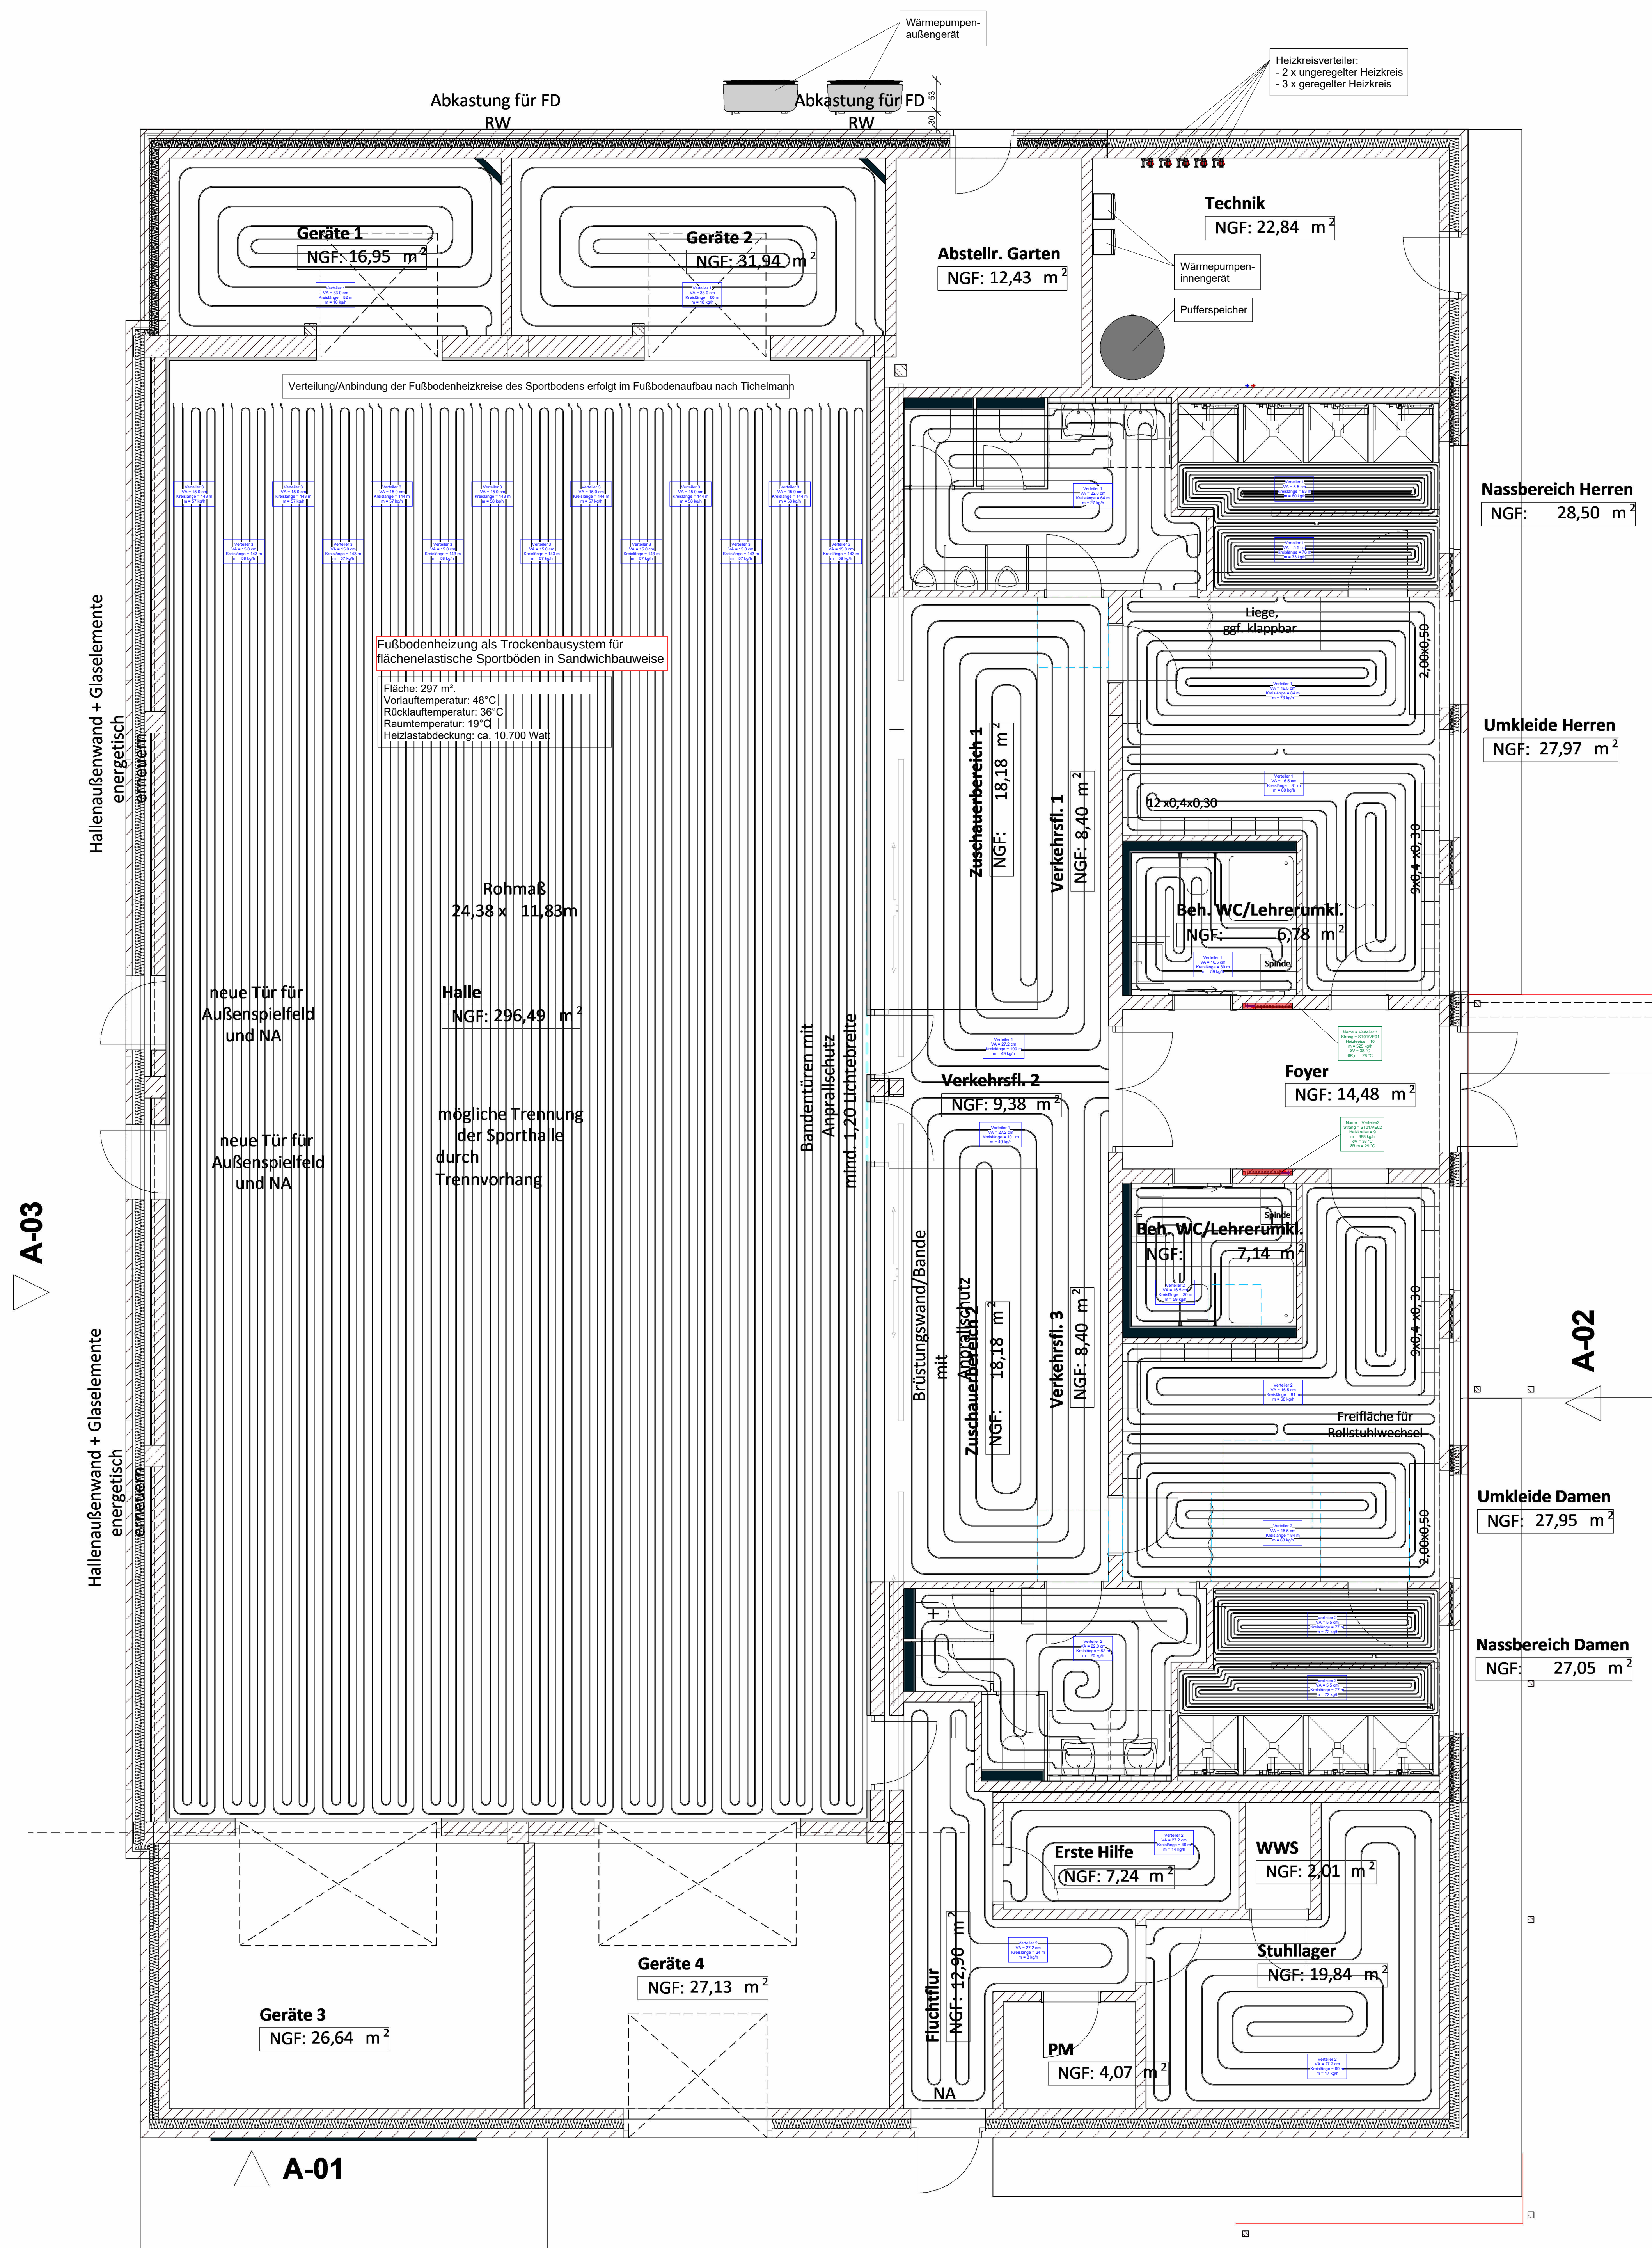


Schnitte / Details:

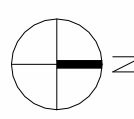

Legende Heizungstechnik

	FSH-Verteiler
	Verteilerschrank-UP 110-850, weiß
	Vorlauf
	Rücklauf

1	02.09.2025	Fußbodenheizung im Sportbodenheizung im Entfall Deckenstrahlplatten.	PH6
Index	Datum	Änderungsbeschreibung	Name
Änderungen			
Plancodierung: TSHM-2-HZG-X-GR-EV-01-Heizungstechnik		LPH: 2	
Planinhalt: Heizungstechnik Erdgeschoss		Makstab: 1:50	
Übersicht / Nordfeil:			
			
NHN - Höhenbezug:			
Projekt: Umbau und energetische Sanierung der Sporthalle Sekundarschule HM-Reken			
Bauherr: Gemeinde Reken Kirchstraße 14 48734 Reken +49 2864/944-203 t.leuderalbert@reken.de		Ausführende Firma:	
Objektplaner: K1 Architektur GmbH Industriestraße 24 48734 Reken +49 2864 8865-0 kontakt@k1-t.de		Fachplaner: KIT.T GmbH & Co. KG Frankenstraße 5 48734 Reken +49 2864 959939-0 kontakt@kit-t.de https://kit-t.de/	
			
Planersteller: PH6	Datum: 24.09.2024	Planformat: A0	
Plangrundlage: 01_02 Sanierung Bestandshalle Endzustand 30.08.2024			