
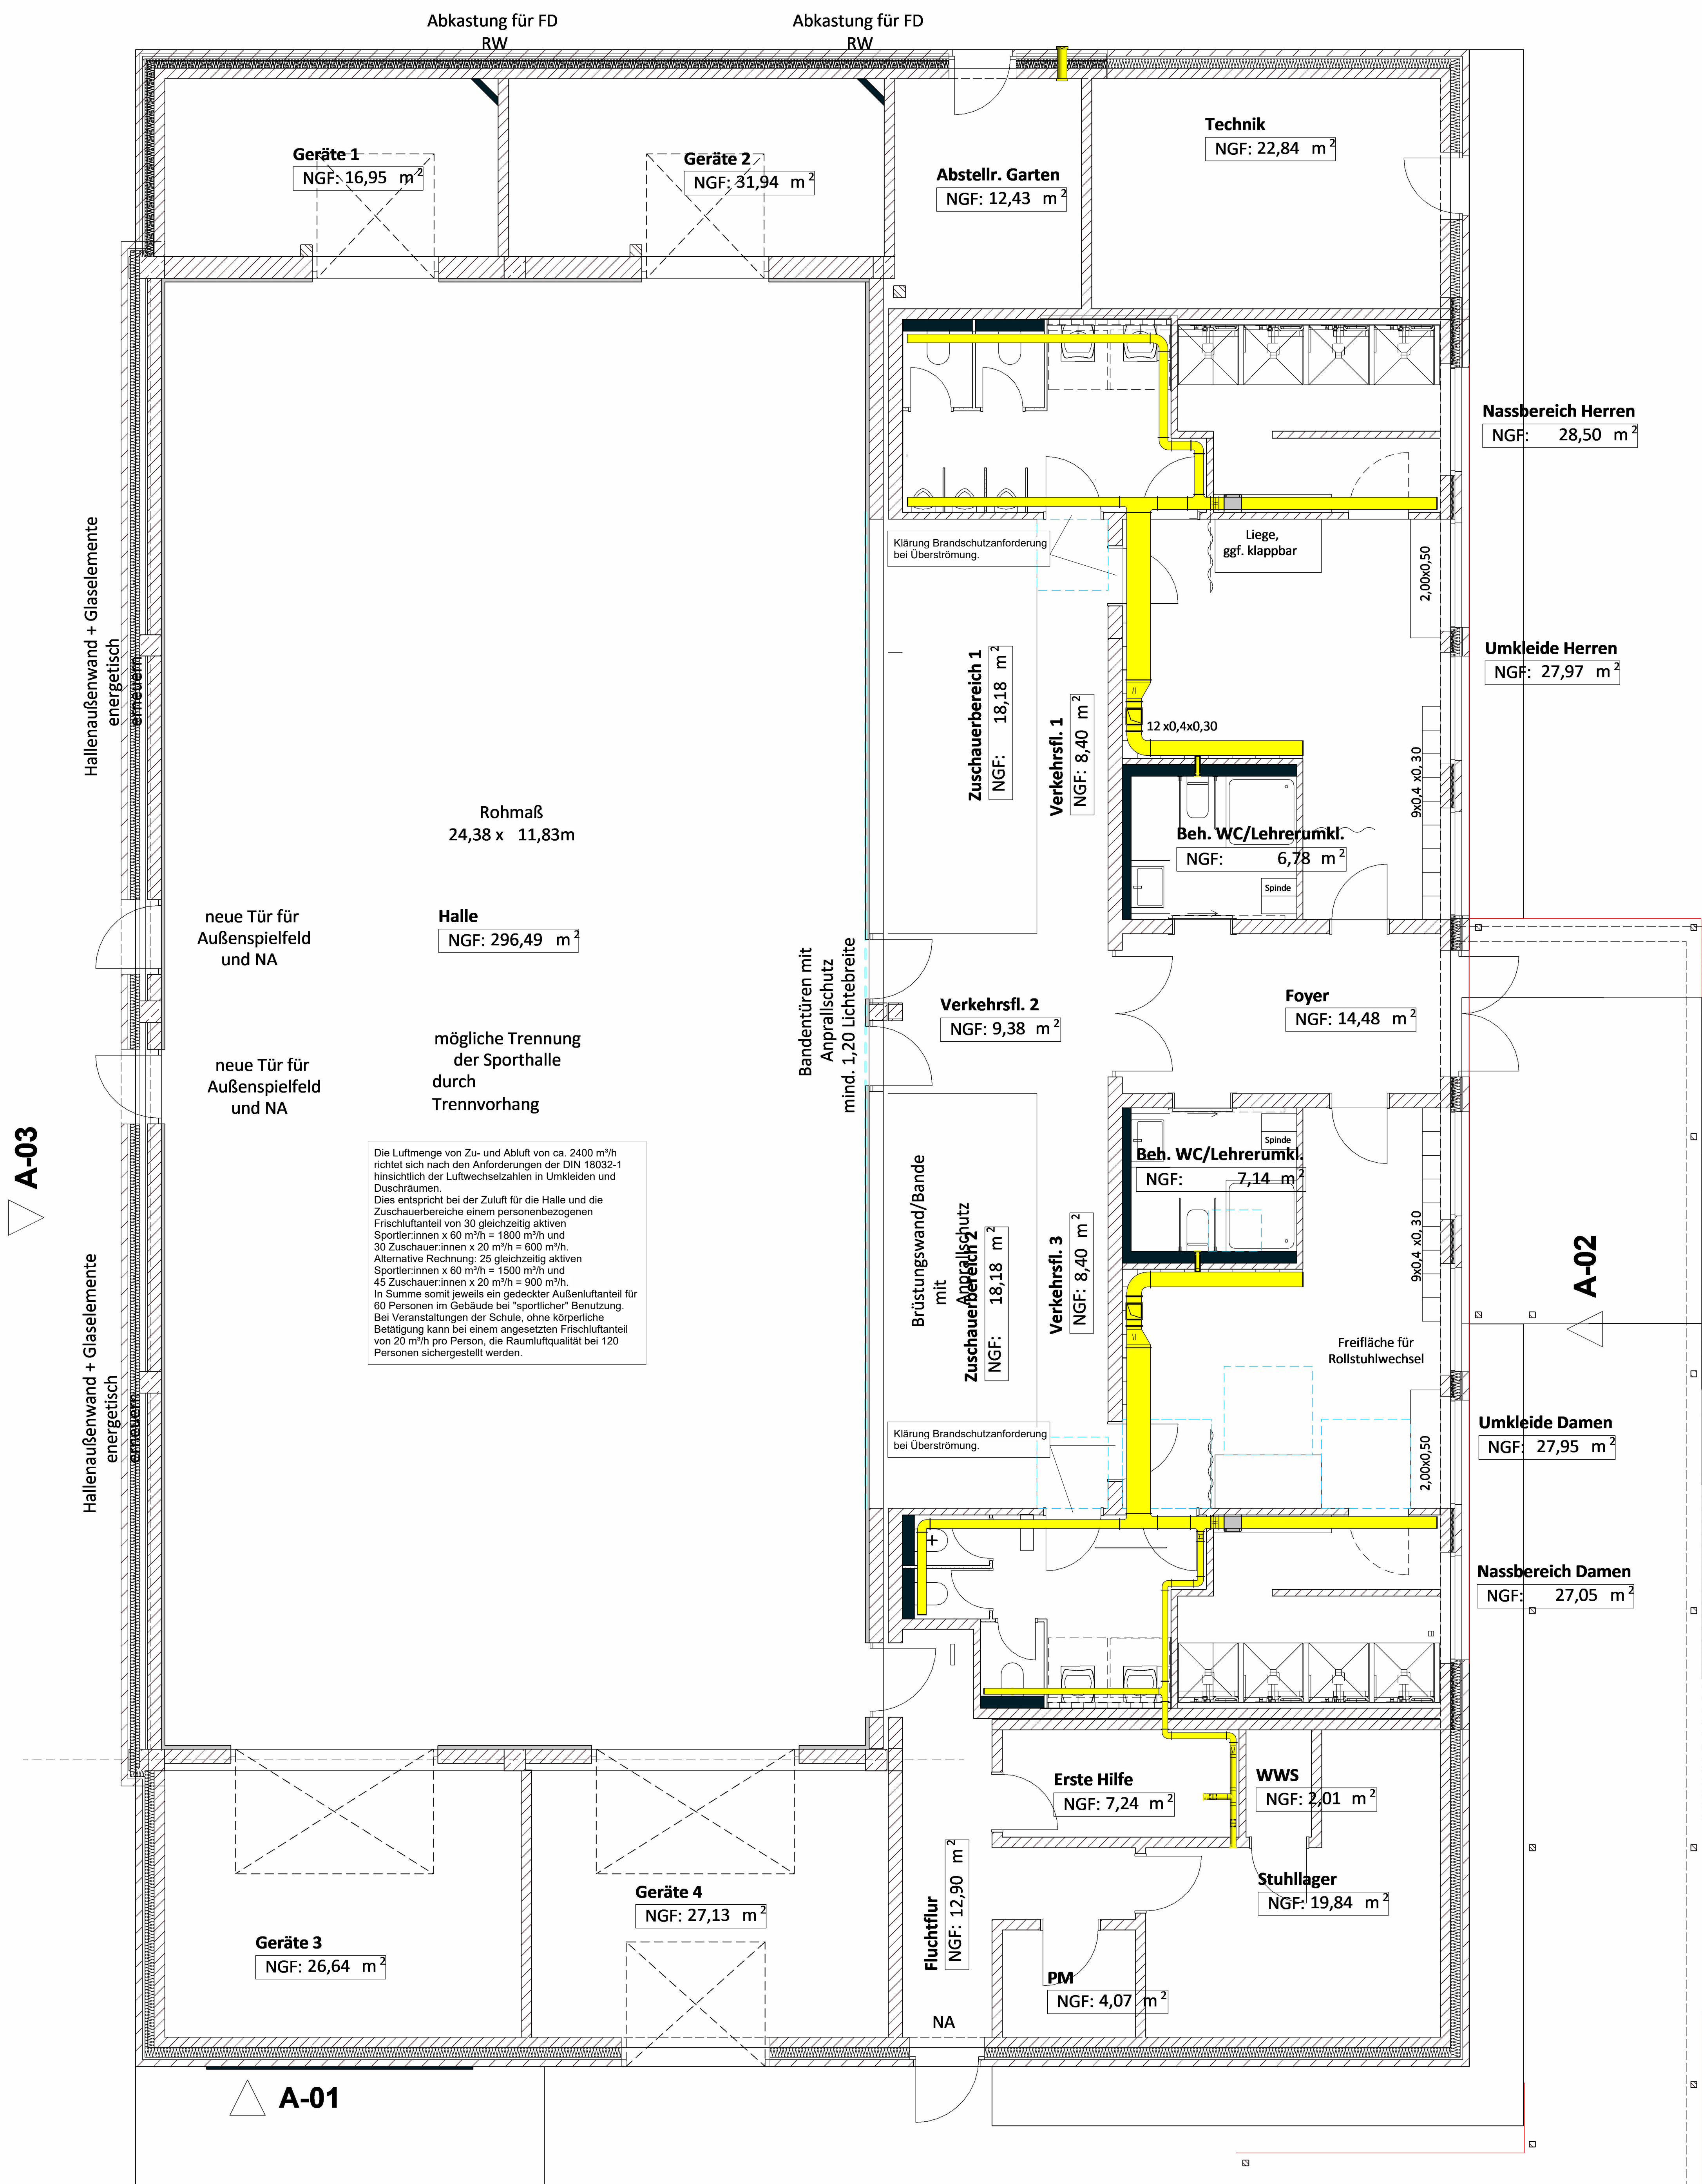


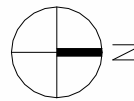

Schnitte / Details:

Legende Lüftungstechnik

- Zu- und Abluft
- Abluft
- Außenluft
- Frischluft

Index	Datum	Änderungsbeschreibung	Name
Änderungen			
Plancodierung: TSHM-2-RLT-X-GR-EG-V-00-Lüftungstechnik			LPH: 2
Planinhalt: Lüftungstechnik Erdgeschoss			Maßstab: 1:50
Übersicht / Nordpfeil:			
			
NNH - Höhenbezug:			
Projekt: Umbau und energetische Sanierung der Sporthalle Sekundarschule HM-Reken			
Bauherr: Gemeinde Reken Kirchstraße 14 48734 Reken +49 2864/944-203 t.leuderbert@reken.de		Ausführende Firma:	
Objektplaner: K1 Architektur GmbH Industriestraße 24 48734 Reken +49 2864 8865-0 kontakt@plan-4.com		Fachplaner: KIT.T GmbH & Co. KG Frankenstraße 5 48734 Reken +49 2864 959939-0 kontakt@kit-t.de https://kit-t.de/	
Planersteller: PHO		Datum: 24.09.2024	
Planformat: A0		Plangrundlage: 01.02 Sanierung Bestandshalle Endzustand 30.08.2024	