
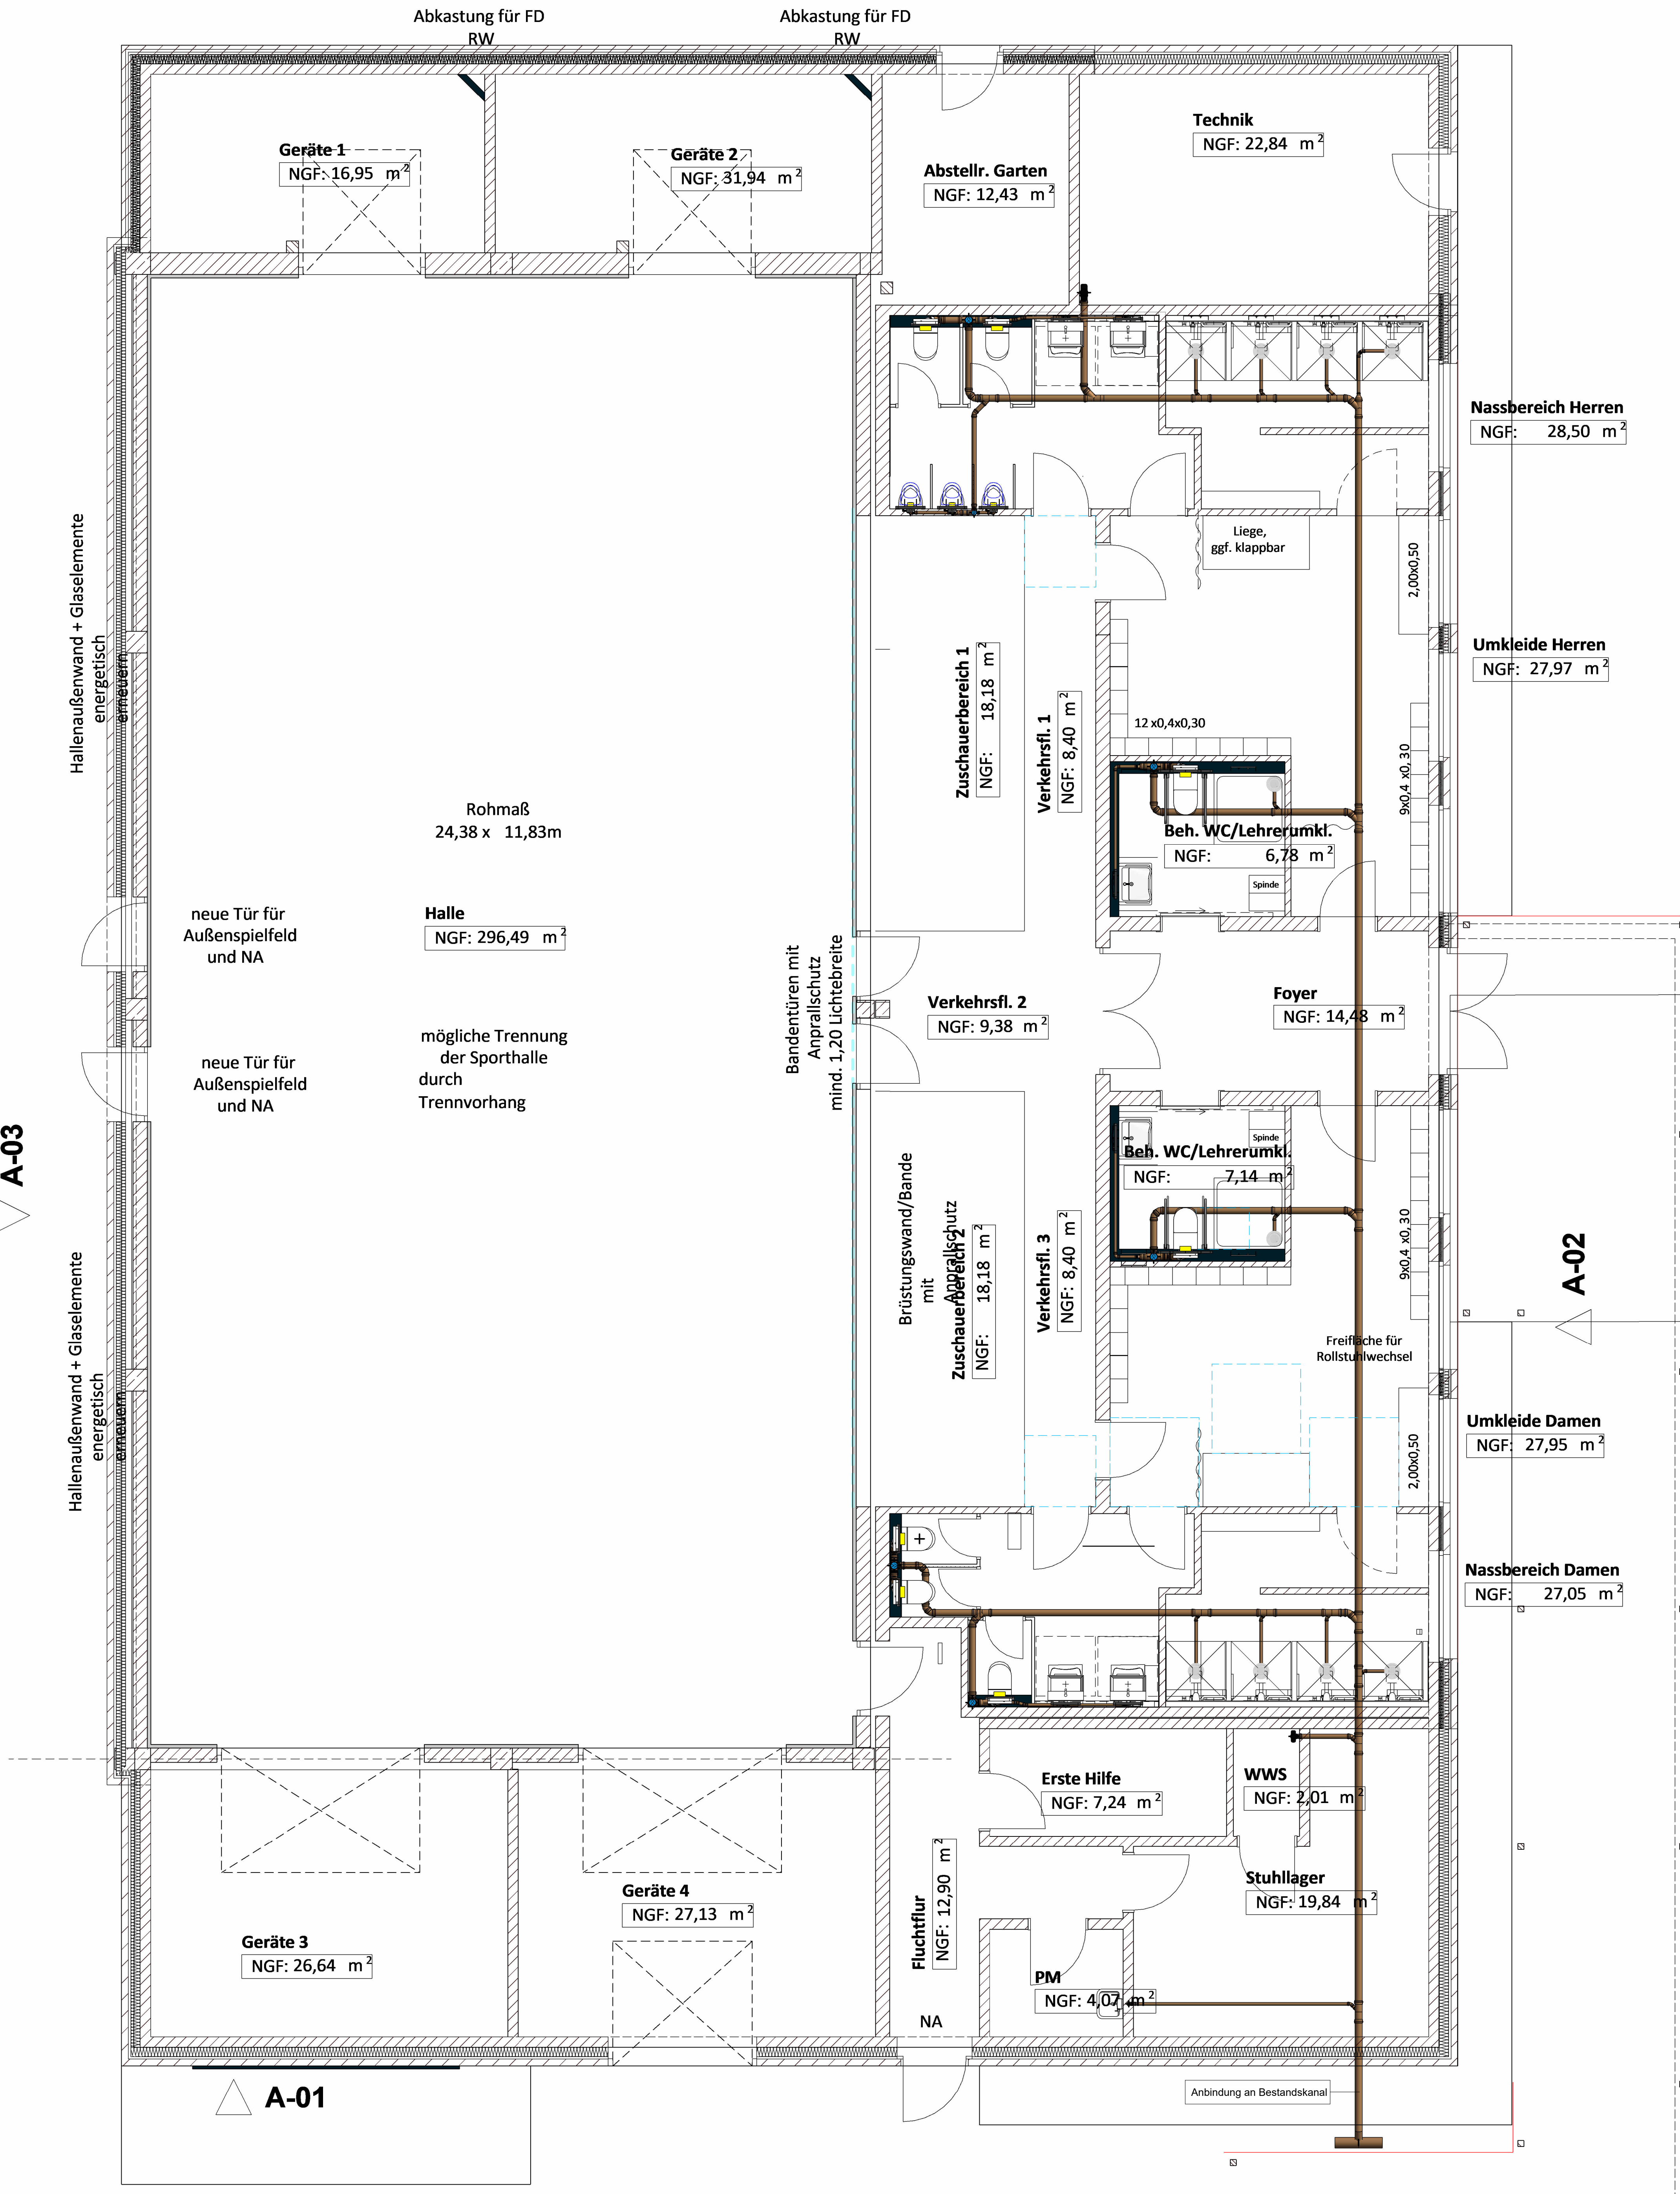


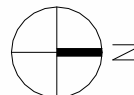

Legende Schmutzwasser

- WC-Element - für Stützgriffe, Keramikhöhe verstellbar, 1120 mm
- Waschtisch-Element - mit UP-Siphon, 1120 mm
- Waschtisch-Element - Anschlüsse fixiert, 1120 mm
- Urinal-Element - Wasseranschluss universell, 1120 mm - 1300 mm
- WC-Element - 1120 x 490 mm
- Armaturenträger
- Badablauf DN50; Ablauf senkrecht
- Waschbecken
- WC
- WC Barrierefrei
- Stützklappgriff mit Rollenhalter
- Waschtisch barrierefrei
- Urinal Zulauf von hinten, Abgang nach hinten
- Ausgussbecken
- Schmutzwasser
- SW-Lüftung

Index	Datum	Änderungsbeschreibung	Name
Änderungen			
Plancodierung:		TSHM-2-SAN-X-GR-EG-V-00-Schmutzwasser	LPH: 2
Planinhalt:		Schmutzwasser Erdgeschoss	Maßstab: 1:50
Übersicht / Nordpfeil:			
			
NNH - Höhenbezug:			
Projekt:			
Umbau und energetische Sanierung der Sporthalle Sekundarschule HM-Reken			
Bauherr:		Ausführende Firma:	
Gemeinde Reken Kirchstraße 14 48734 Reken +49 2864 944-203 t.leuderalt@reken.de			
Objektplaner:		Fachplaner:	
K1 Architektur GmbH Industriestraße 24 48734 Reken +49 2864 8865-0 kontakt@plan-4.com		KIT.T GmbH & Co. KG Frankenstraße 5 48734 Reken +49 2864 959939-0 kontakt@kit-t.de https://kit-t.de/	
Planersteller:		Planformat:	
PH0		A0	
Plangrundlage:			
01.02 Sanierung Bestandshalle Endzustand 30.08.2024			