
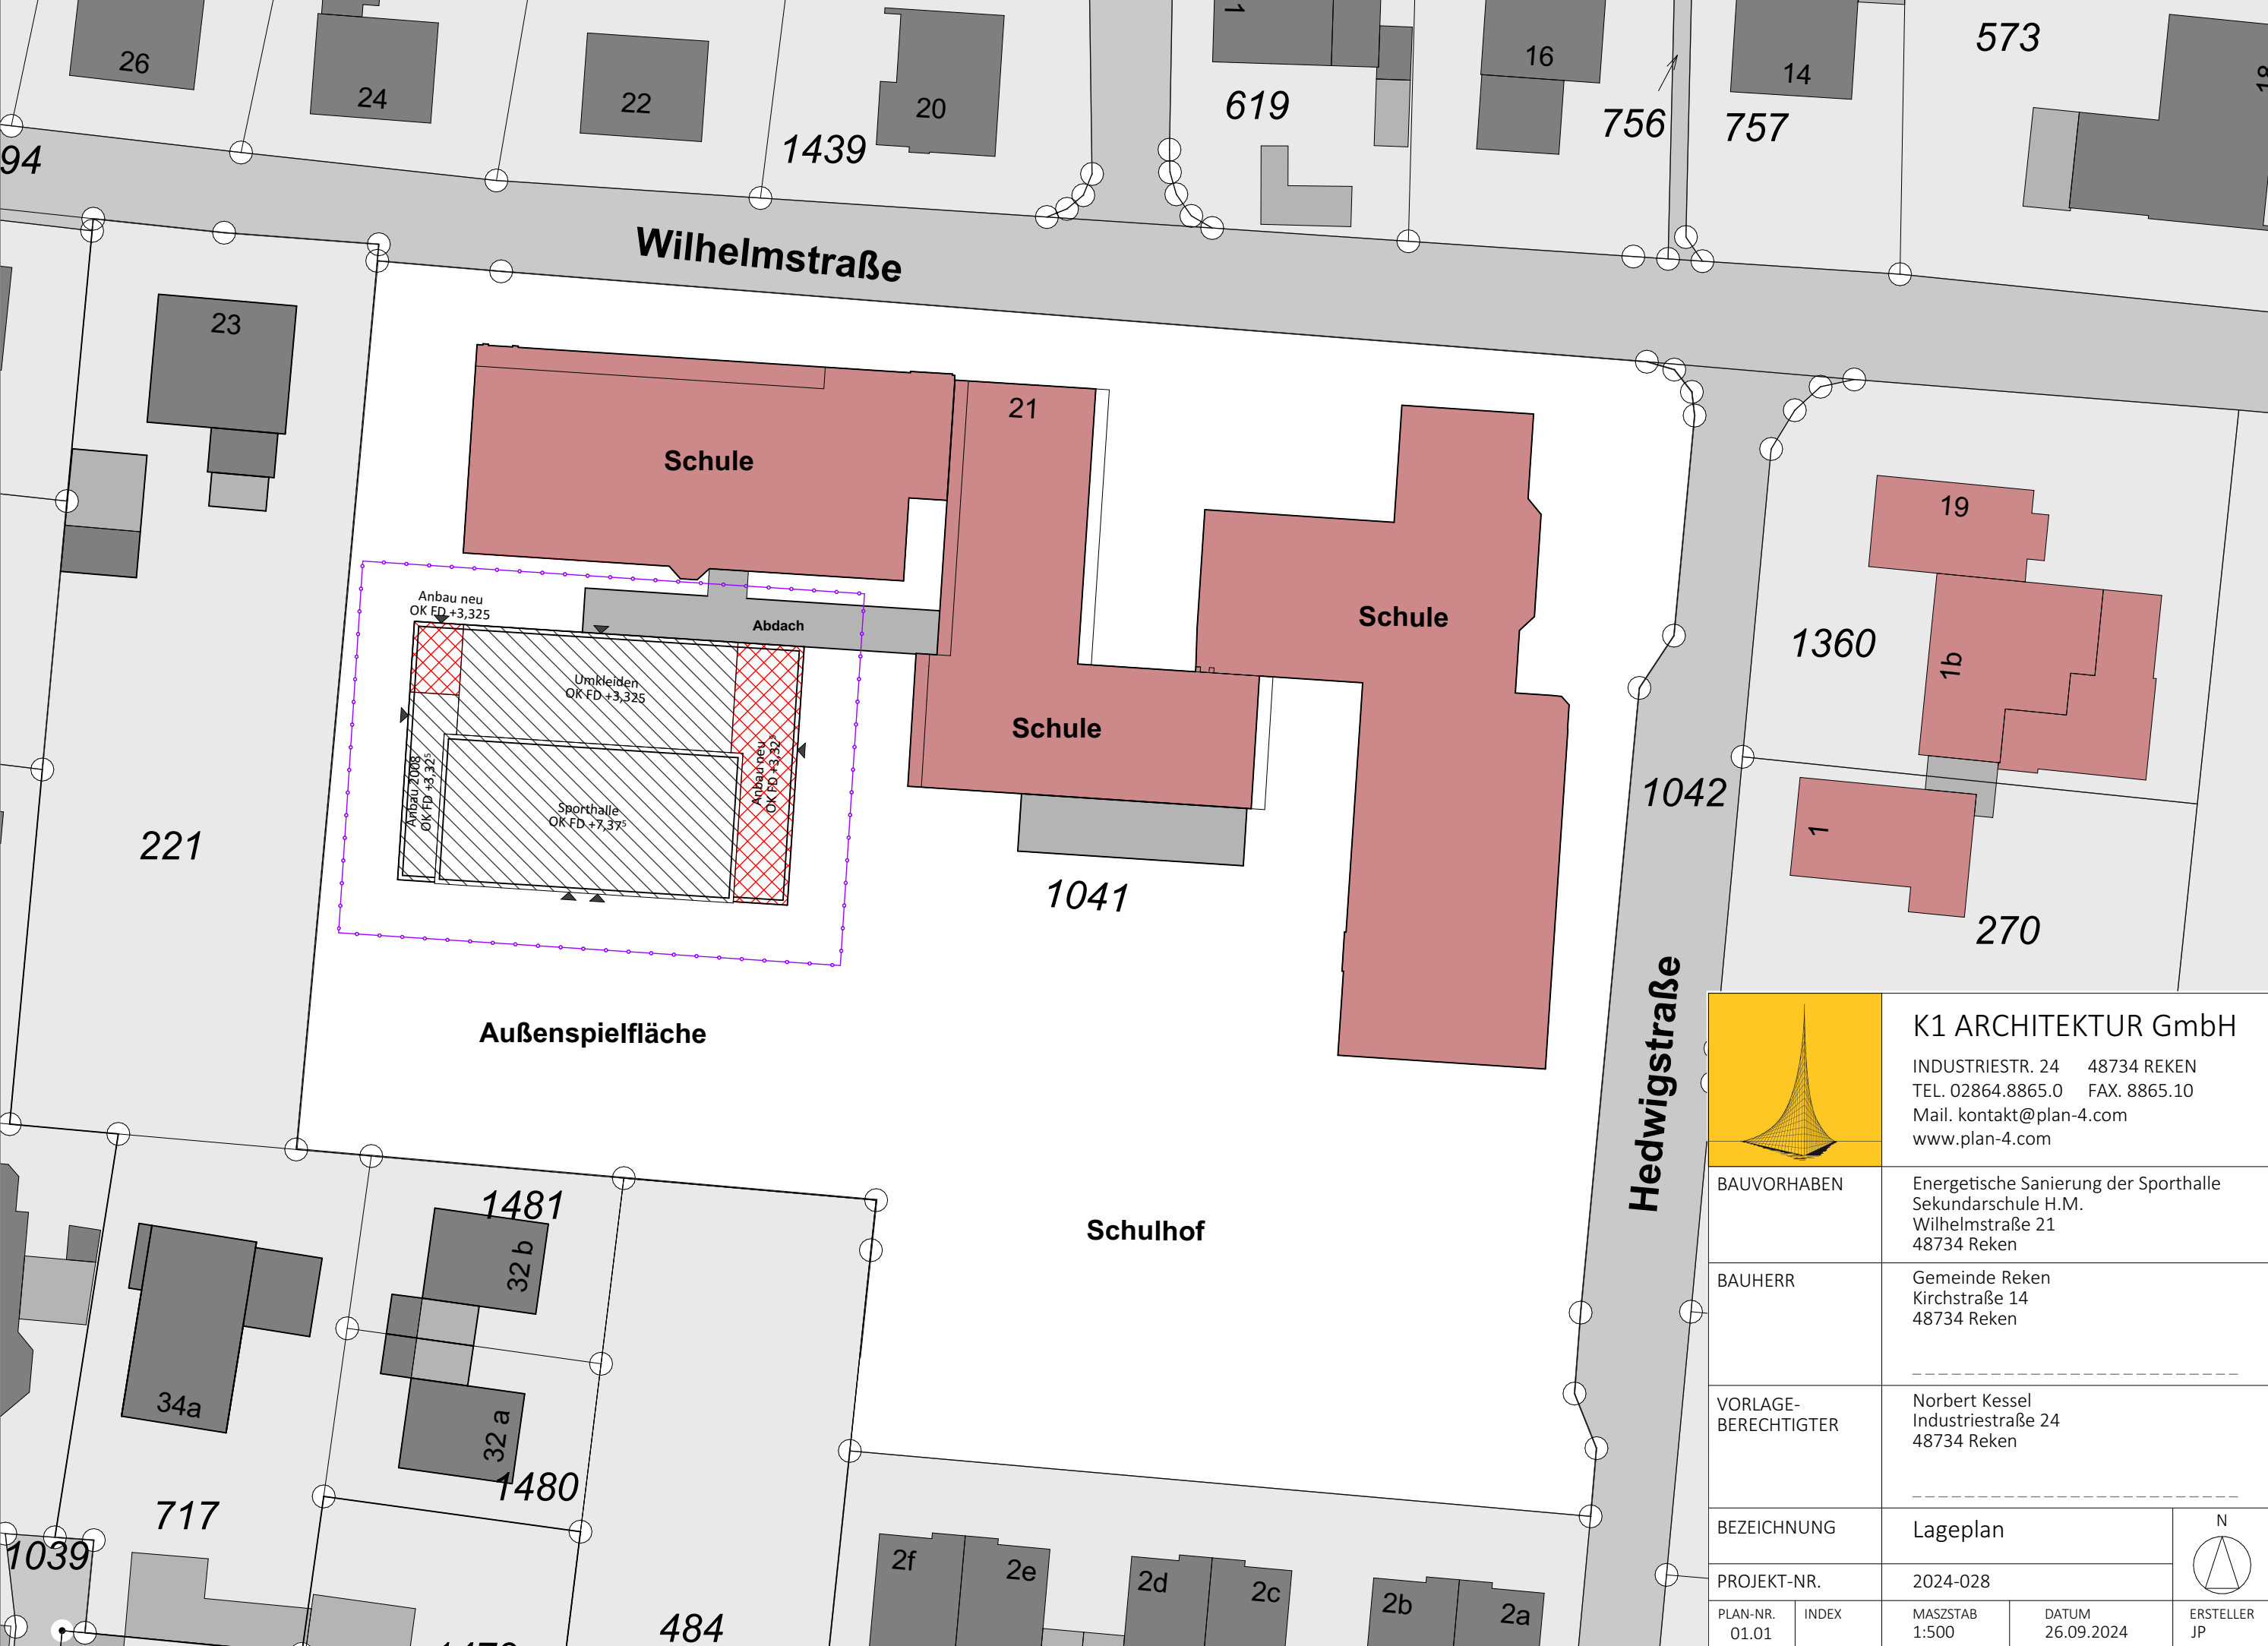


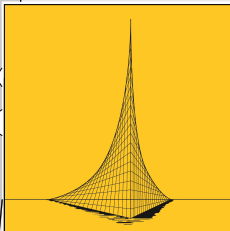

		K1 ARCHITEKTUR GmbH INDUSTRIESTR. 24 48734 REKEN TEL. 02864.8865.0 FAX. 8865.10 Mail. kontakt@plan-4.com www.plan-4.com			
BAUVORHABEN		Energetische Sanierung der Sporthalle Sekundarschule H.M. Wilhelmstraße 21 48734 Reken			
BAUHERR		Gemeinde Reken Kirchstraße 14 48734 Reken -----			
VORLAGE- BERECHTIGTER		Norbert Kessel Industriestraße 24 48734 Reken -----			
BEZEICHNUNG		Lageplan			N 
PROJEKT-NR.		2024-028			
PLAN-NR. 01.01	INDEX	MASZSTAB 1:500	DATUM 26.09.2024	ERSTELLER JP	