


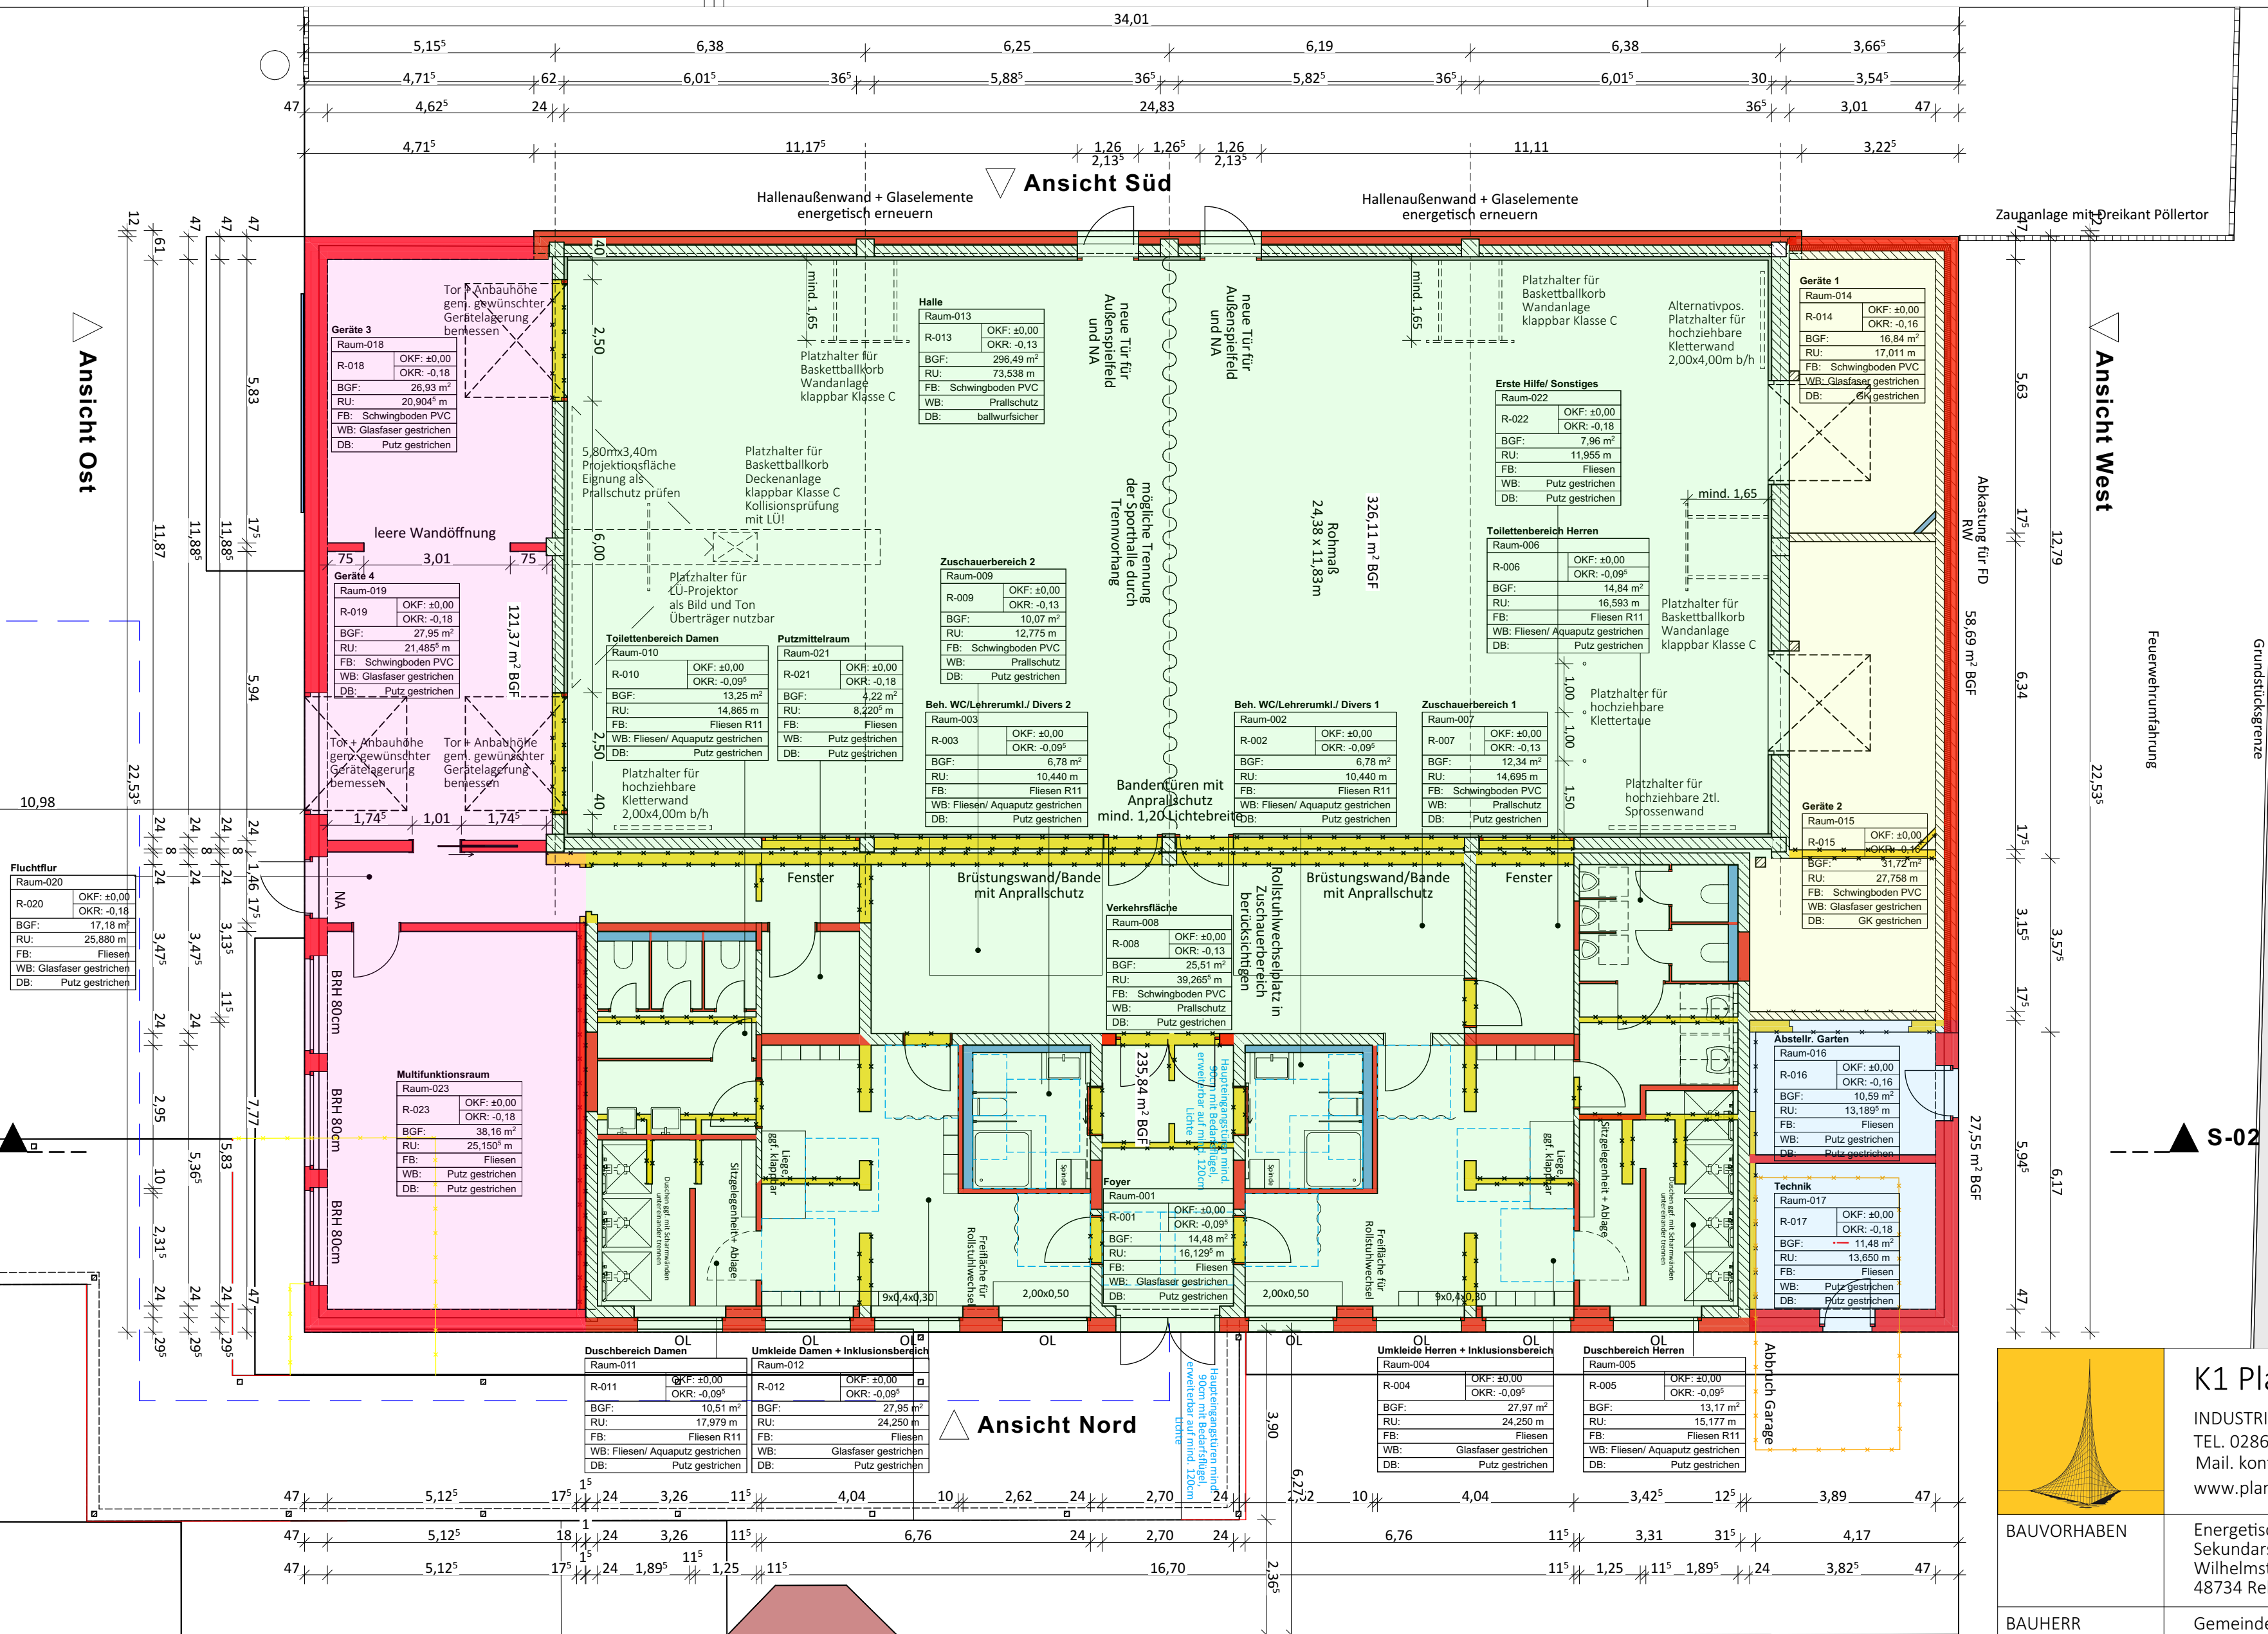

**K1 PlanDesign GmbH**  
INDUSTRIESTR. 24 48734 REKEN  
TEL. 02864.8865.0 FAX. 8865.10  
Mail. kontakt@k1-plandesign.de  
www.plan-4.com

|                          |       |                                                                                                  |                     |                   |
|--------------------------|-------|--------------------------------------------------------------------------------------------------|---------------------|-------------------|
| BAUVORHABEN              |       | Energetische Sanierung der Sporthalle<br>Sekundarschule H. M.<br>Wilhelmstraße 21<br>48734 Reken |                     |                   |
| BAUHERR                  |       | Gemeinde Reken<br>Kirchstraße 14<br>48734 Reken<br><br>-----                                     |                     |                   |
| VORLAGE-<br>BERECHTIGTER |       | Norbert Kessel<br>Industriestraße 24<br>48734 Reken<br><br>-----                                 |                     |                   |
| BEZEICHNUNG              |       | Grundriss<br>Abbruch/Neubau                                                                      |                     | <div>S<br/></div> |
| PROJEKT-NR.              |       | 2024-028                                                                                         |                     |                   |
| PLAN-NR.<br>01.02        | INDEX | MASZSTAB<br>1:100                                                                                | DATUM<br>07.07.2026 | ERSTELLER<br>JP   |