
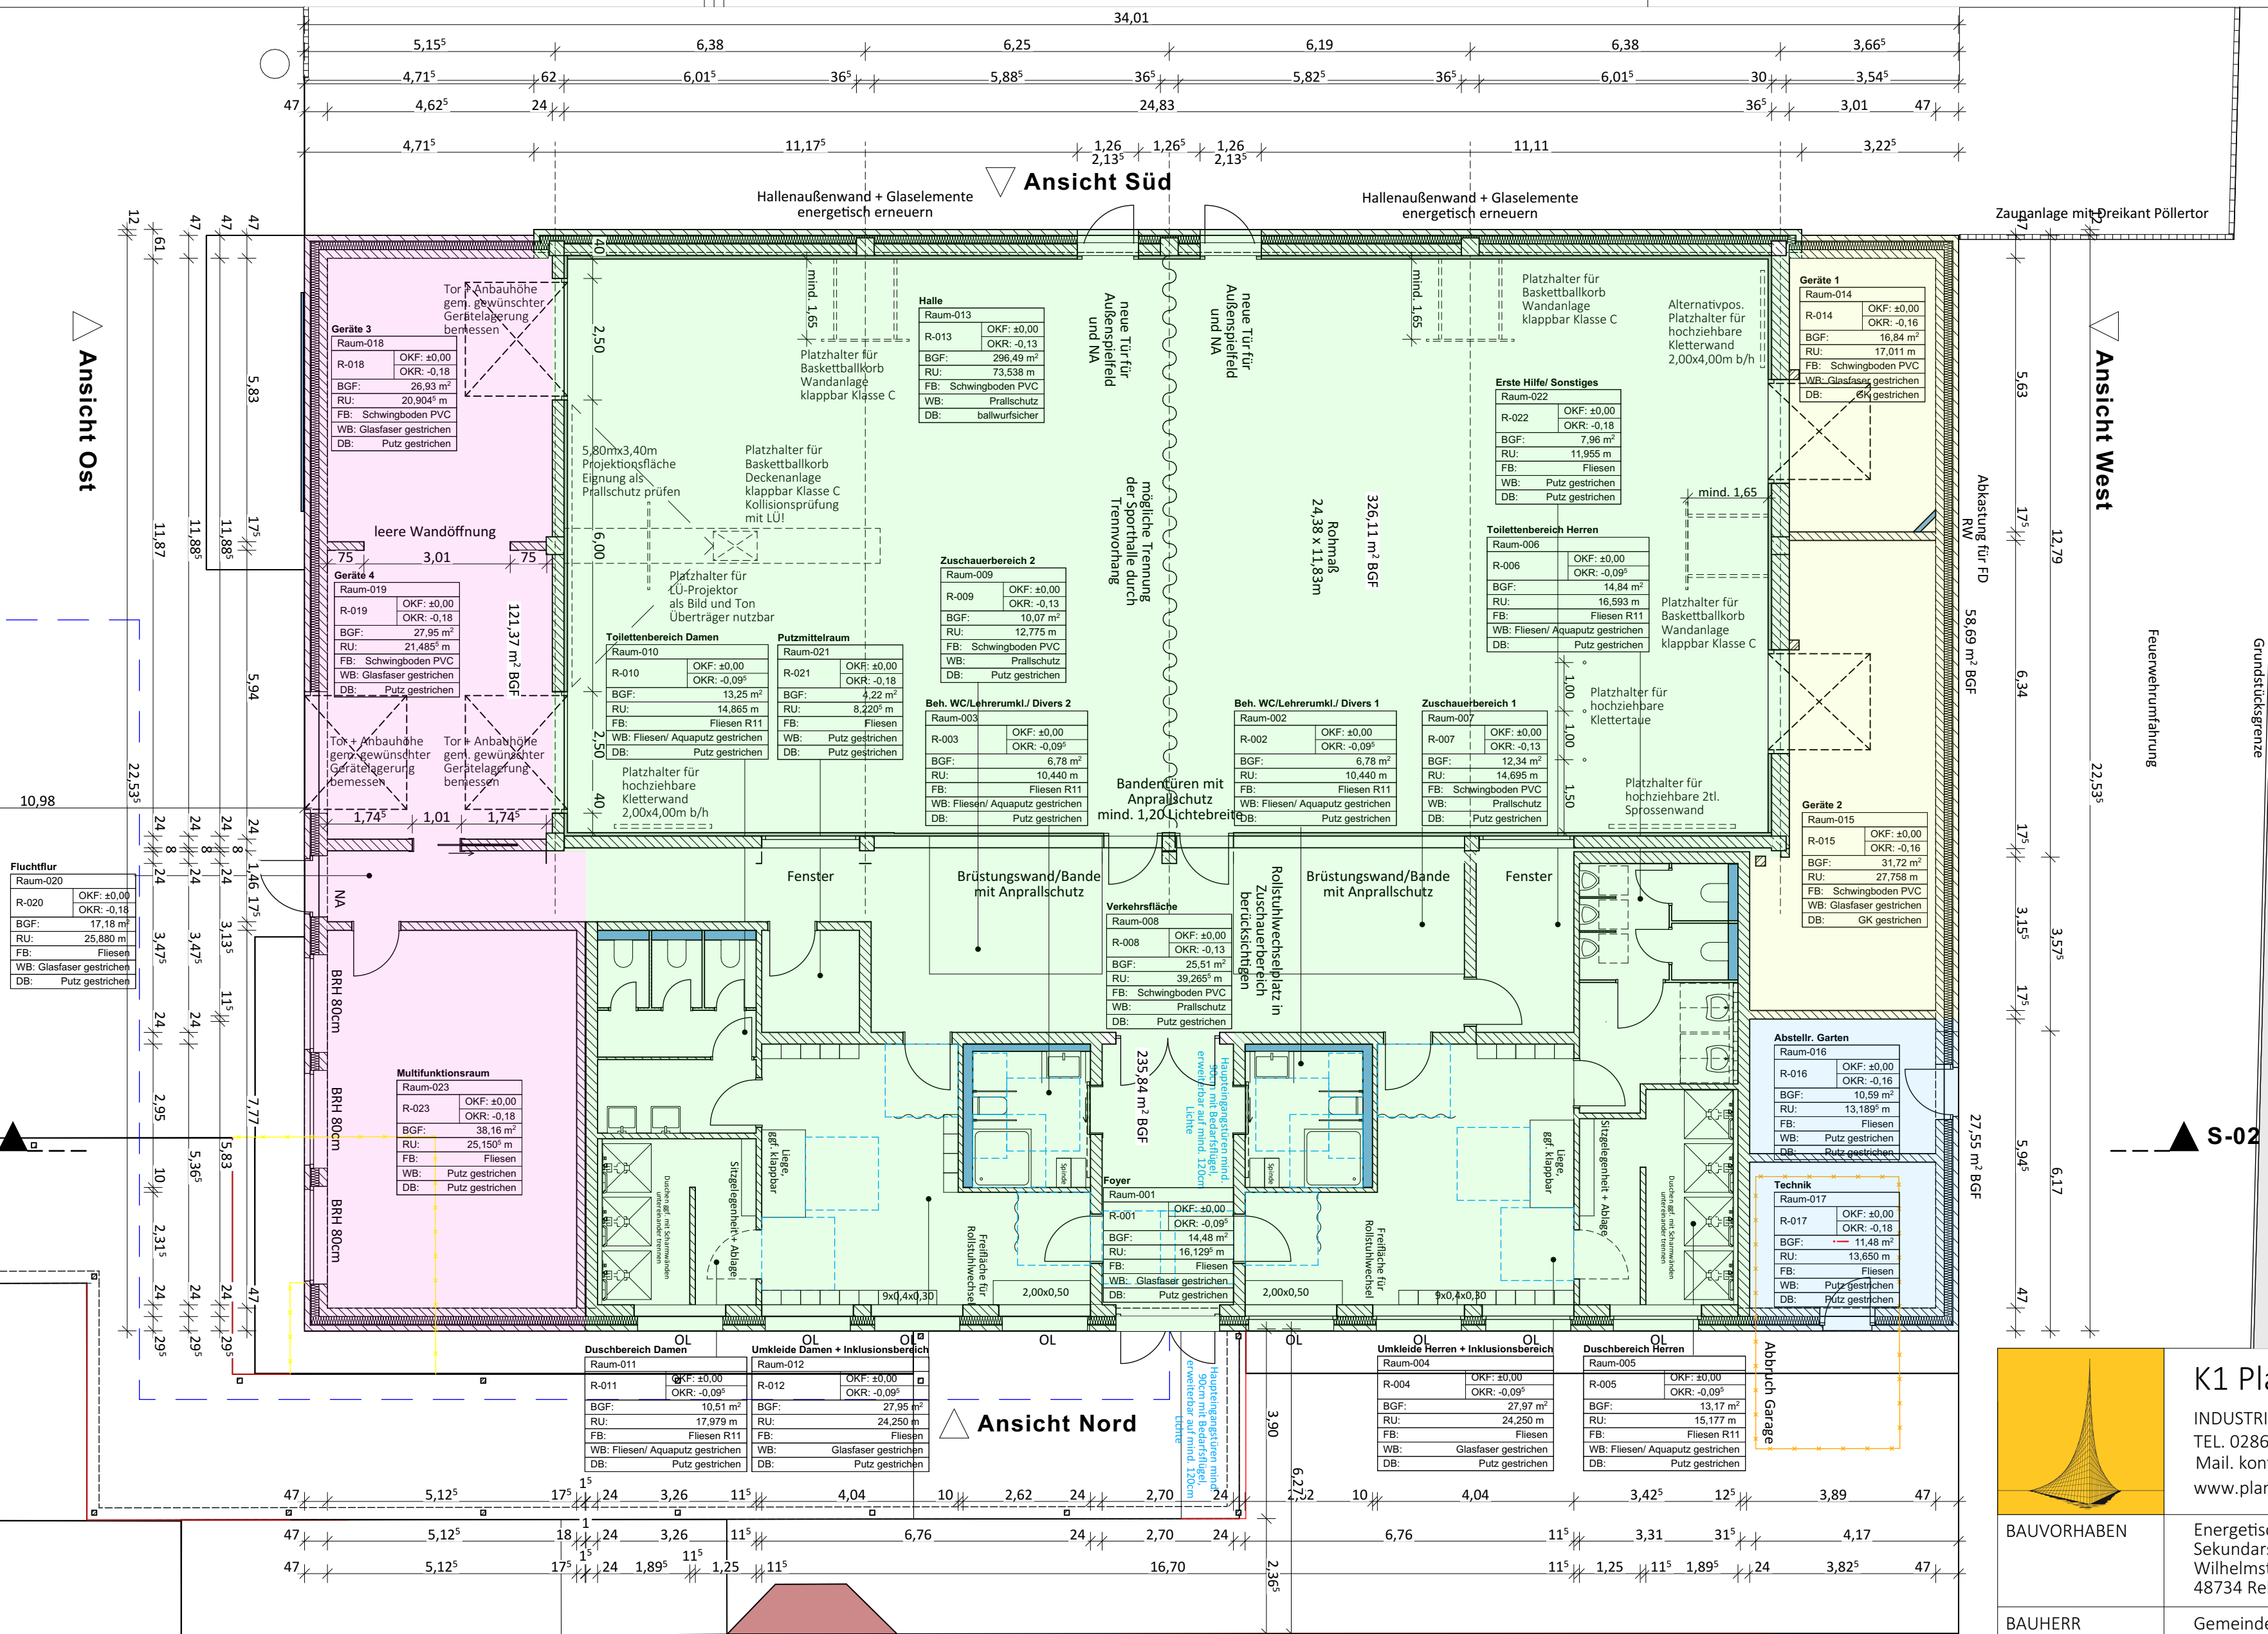


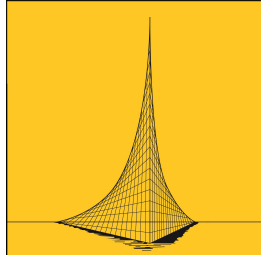

 K1 PlanDesign GmbH INDUSTRIESTR. 24 48734 REKEN TEL. 02864.8865.0 FAX. 8865.10 Mail. kontakt@k1-plandesign.de www.plan-4.com				
BAUVORHABEN	Energetische Sanierung der Sporthalle Sekundarschule H.M. Wilhelmstraße 21 48734 Reken			
BAUHERR	Gemeinde Reken Kirchstraße 14 48734 Reken			
VORLAGE- BERECHTIGTER	Norbert Kessel Industriestraße 24 48734 Reken			
BEZEICHNUNG	Grundriss Endzustand			
PROJEKT-NR.	2024-028			
PLAN-NR. 01.03	INDEX	MASZSTAB 1:100	DATUM 07.07.2026	ERSTELLER JP