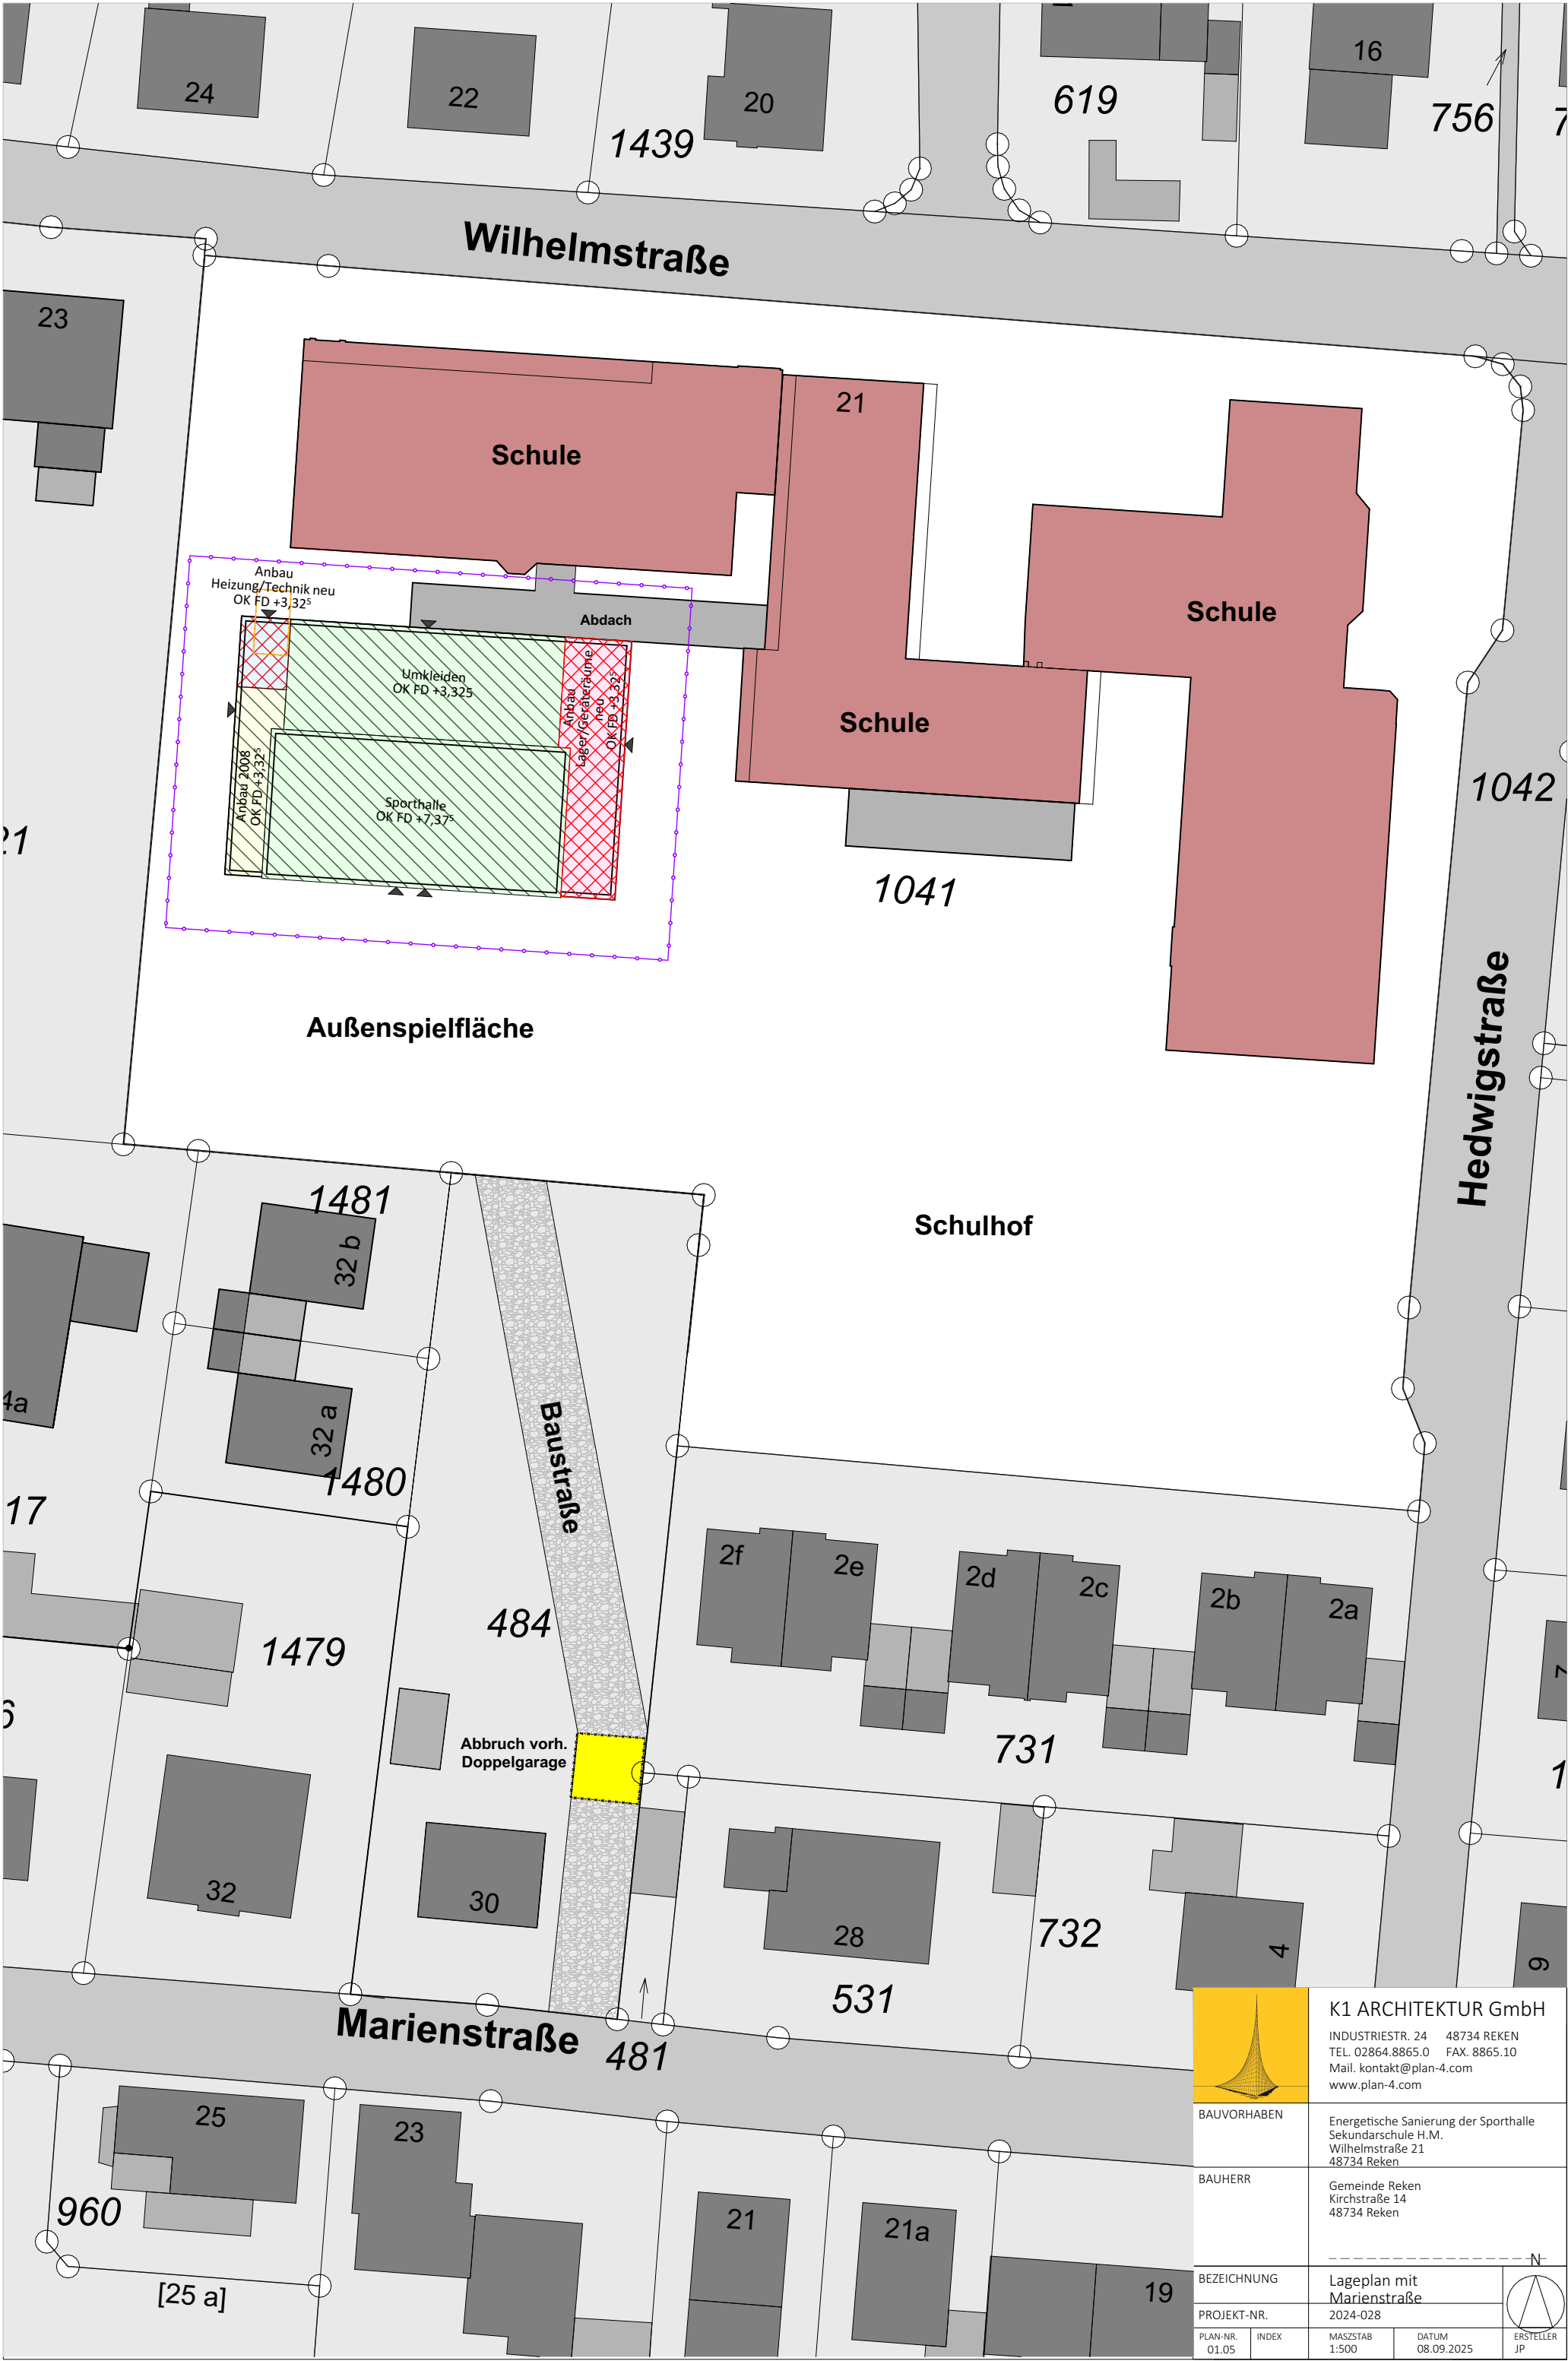


K1 ARCHITEKTUR GmbH  
INDUSTRIESTR. 24 48734 REKEN  
TEL. 02864.8865.0 FAX. 8865.10  
Mail. kontakt@plan-4.com  
www.plan-4.com

BAUVORHABEN

Energetische Sanierung der Sporthalle  
Sekundarschule H.M.  
Wilhelmstraße 21  
48734 Reken

BAUHERR

Gemeinde Reken  
Kirchstraße 14  
48734 Reken

BEZEICHNUNG

Lageplan mit  
Marienstraße

PROJEKT-NR.

2024-028

PLAN-NR.  
01.05

INDEX

MASSTAB  
1:500

DATUM  
08.09.2025

ERSTELLER  
JP

