
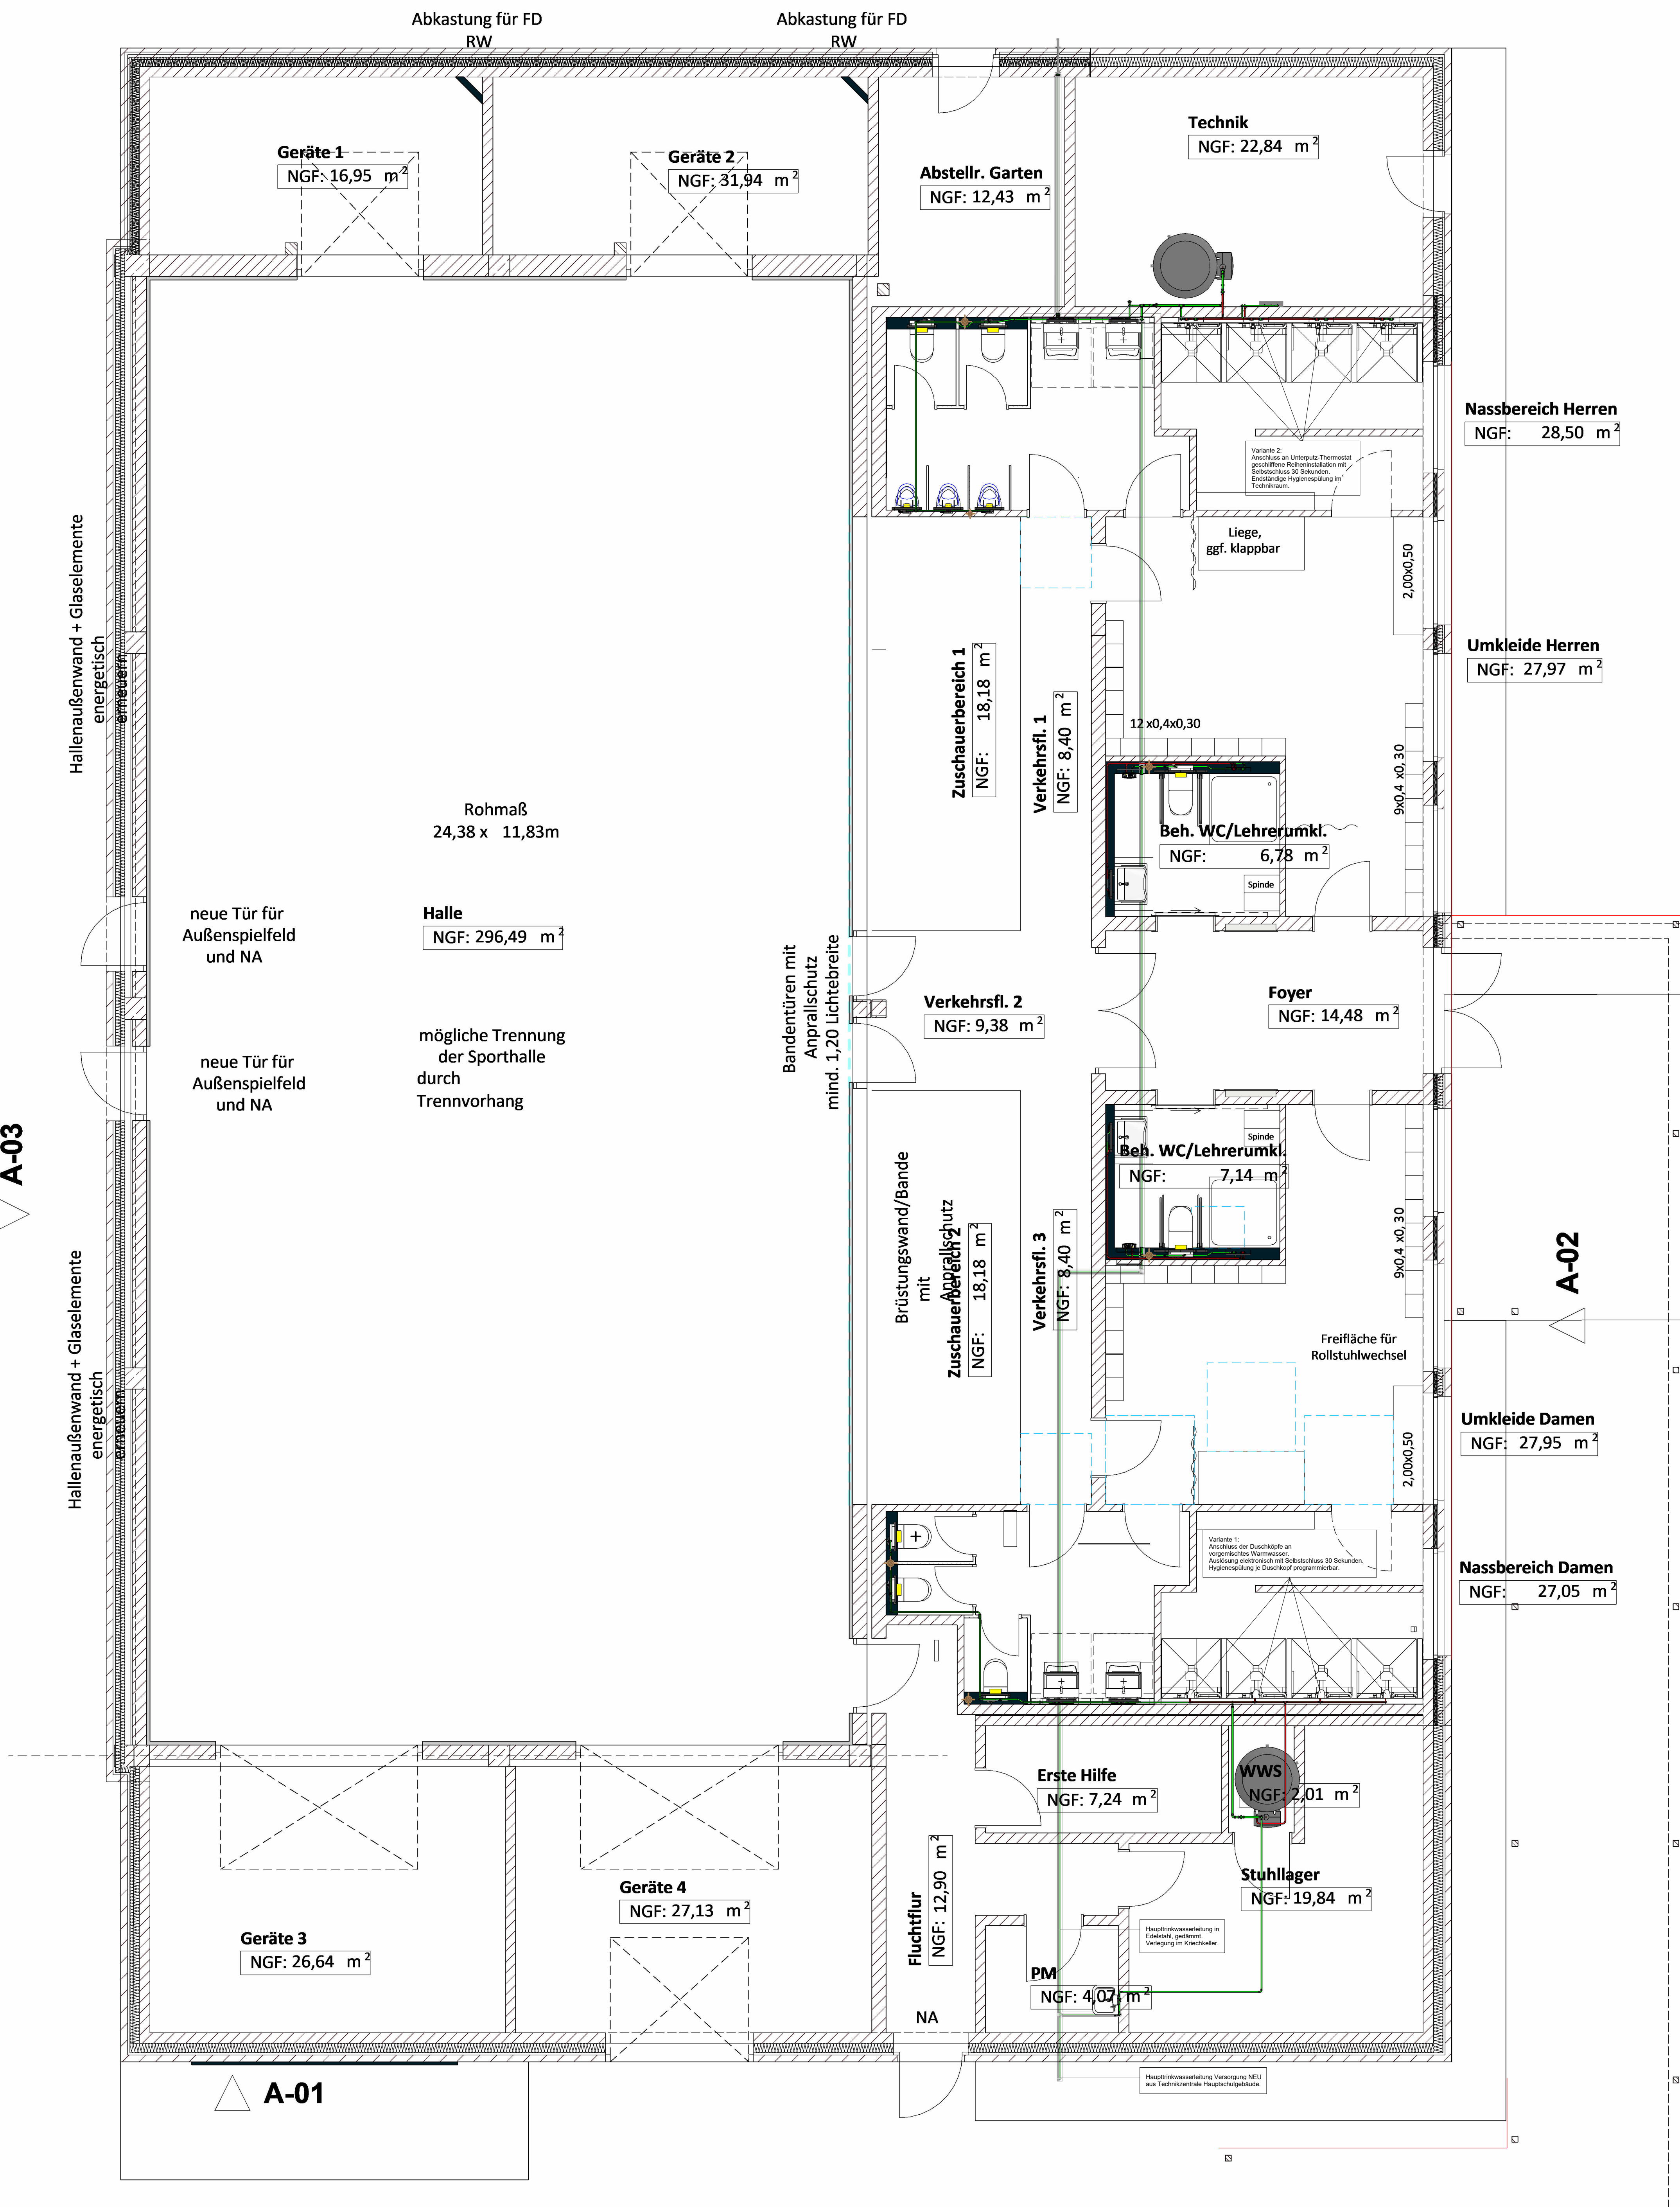


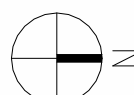

Schnitte / Details:

Legende Trinkwasser

- WC-Element - 1120 x 490 mm
- WC-Element - für Stützgriffe, Keramikhöhe verstellbar, 1120 mm
- Waschtisch-Element - Anschlüsse fixiert, 1120 mm
- Waschtisch-Element - barrierefrei, 1120 mm
- Urinal-Element - Wasseranschluss universell, 1120 mm - 1300 mm
- Armaturenträger
- WC
- WC Barrierefrei
- Waschbecken
- Waschtisch barrierefrei
- Ausgussbecken
- Urinal Zulauf von hinten, Abgang nach hinten
- Durchlauferhitzer 21kW
- Außenzapfstelle frostsicher
- Kaltwasser
- Warmwasser

Index	Datum	Änderungsbeschreibung	Name
Änderungen			
Plancodierung: TSHM-2-SAN-X-GR-EG-V-00-Trinkwasser			LPH: 2
Planinhalt: Trinkwasser Erdgeschoss			Maßstab: 1:50
Übersicht / Nordpfeil: 			
NNH - Höhenbezug:			
Projekt: Umbau und energetische Sanierung der Sporthalle Sekundarschule HM-Reken			
Bauherr: Gemeinde Reken Kirchstraße 14 48734 Reken +49 2864/944-203 t.leuderalt@reken.de		Ausführende Firma:	
Objektplaner: K1 Architektur GmbH Industriestraße 24 48734 Reken +49 2864 8865-0 kontakt@plan-4.com		Fachplaner: KIT.T GmbH & Co. KG Frankenstraße 5 48734 Reken +49 2864 959939-0 kontakt@kit-t.de https://kit-t.de/	
Planersteller: PH0	Datum: 24.09.2024	Planformat: A0	
Plangrundlage: 01.02 Sanierung Bestandshalle Endzustand 30.08.2024			

