BROCHHEUSER HERBERTZ PARTMBB
Bismarckstraße 31, 42853 Remscheid | info@brochheuser-herbertz.de

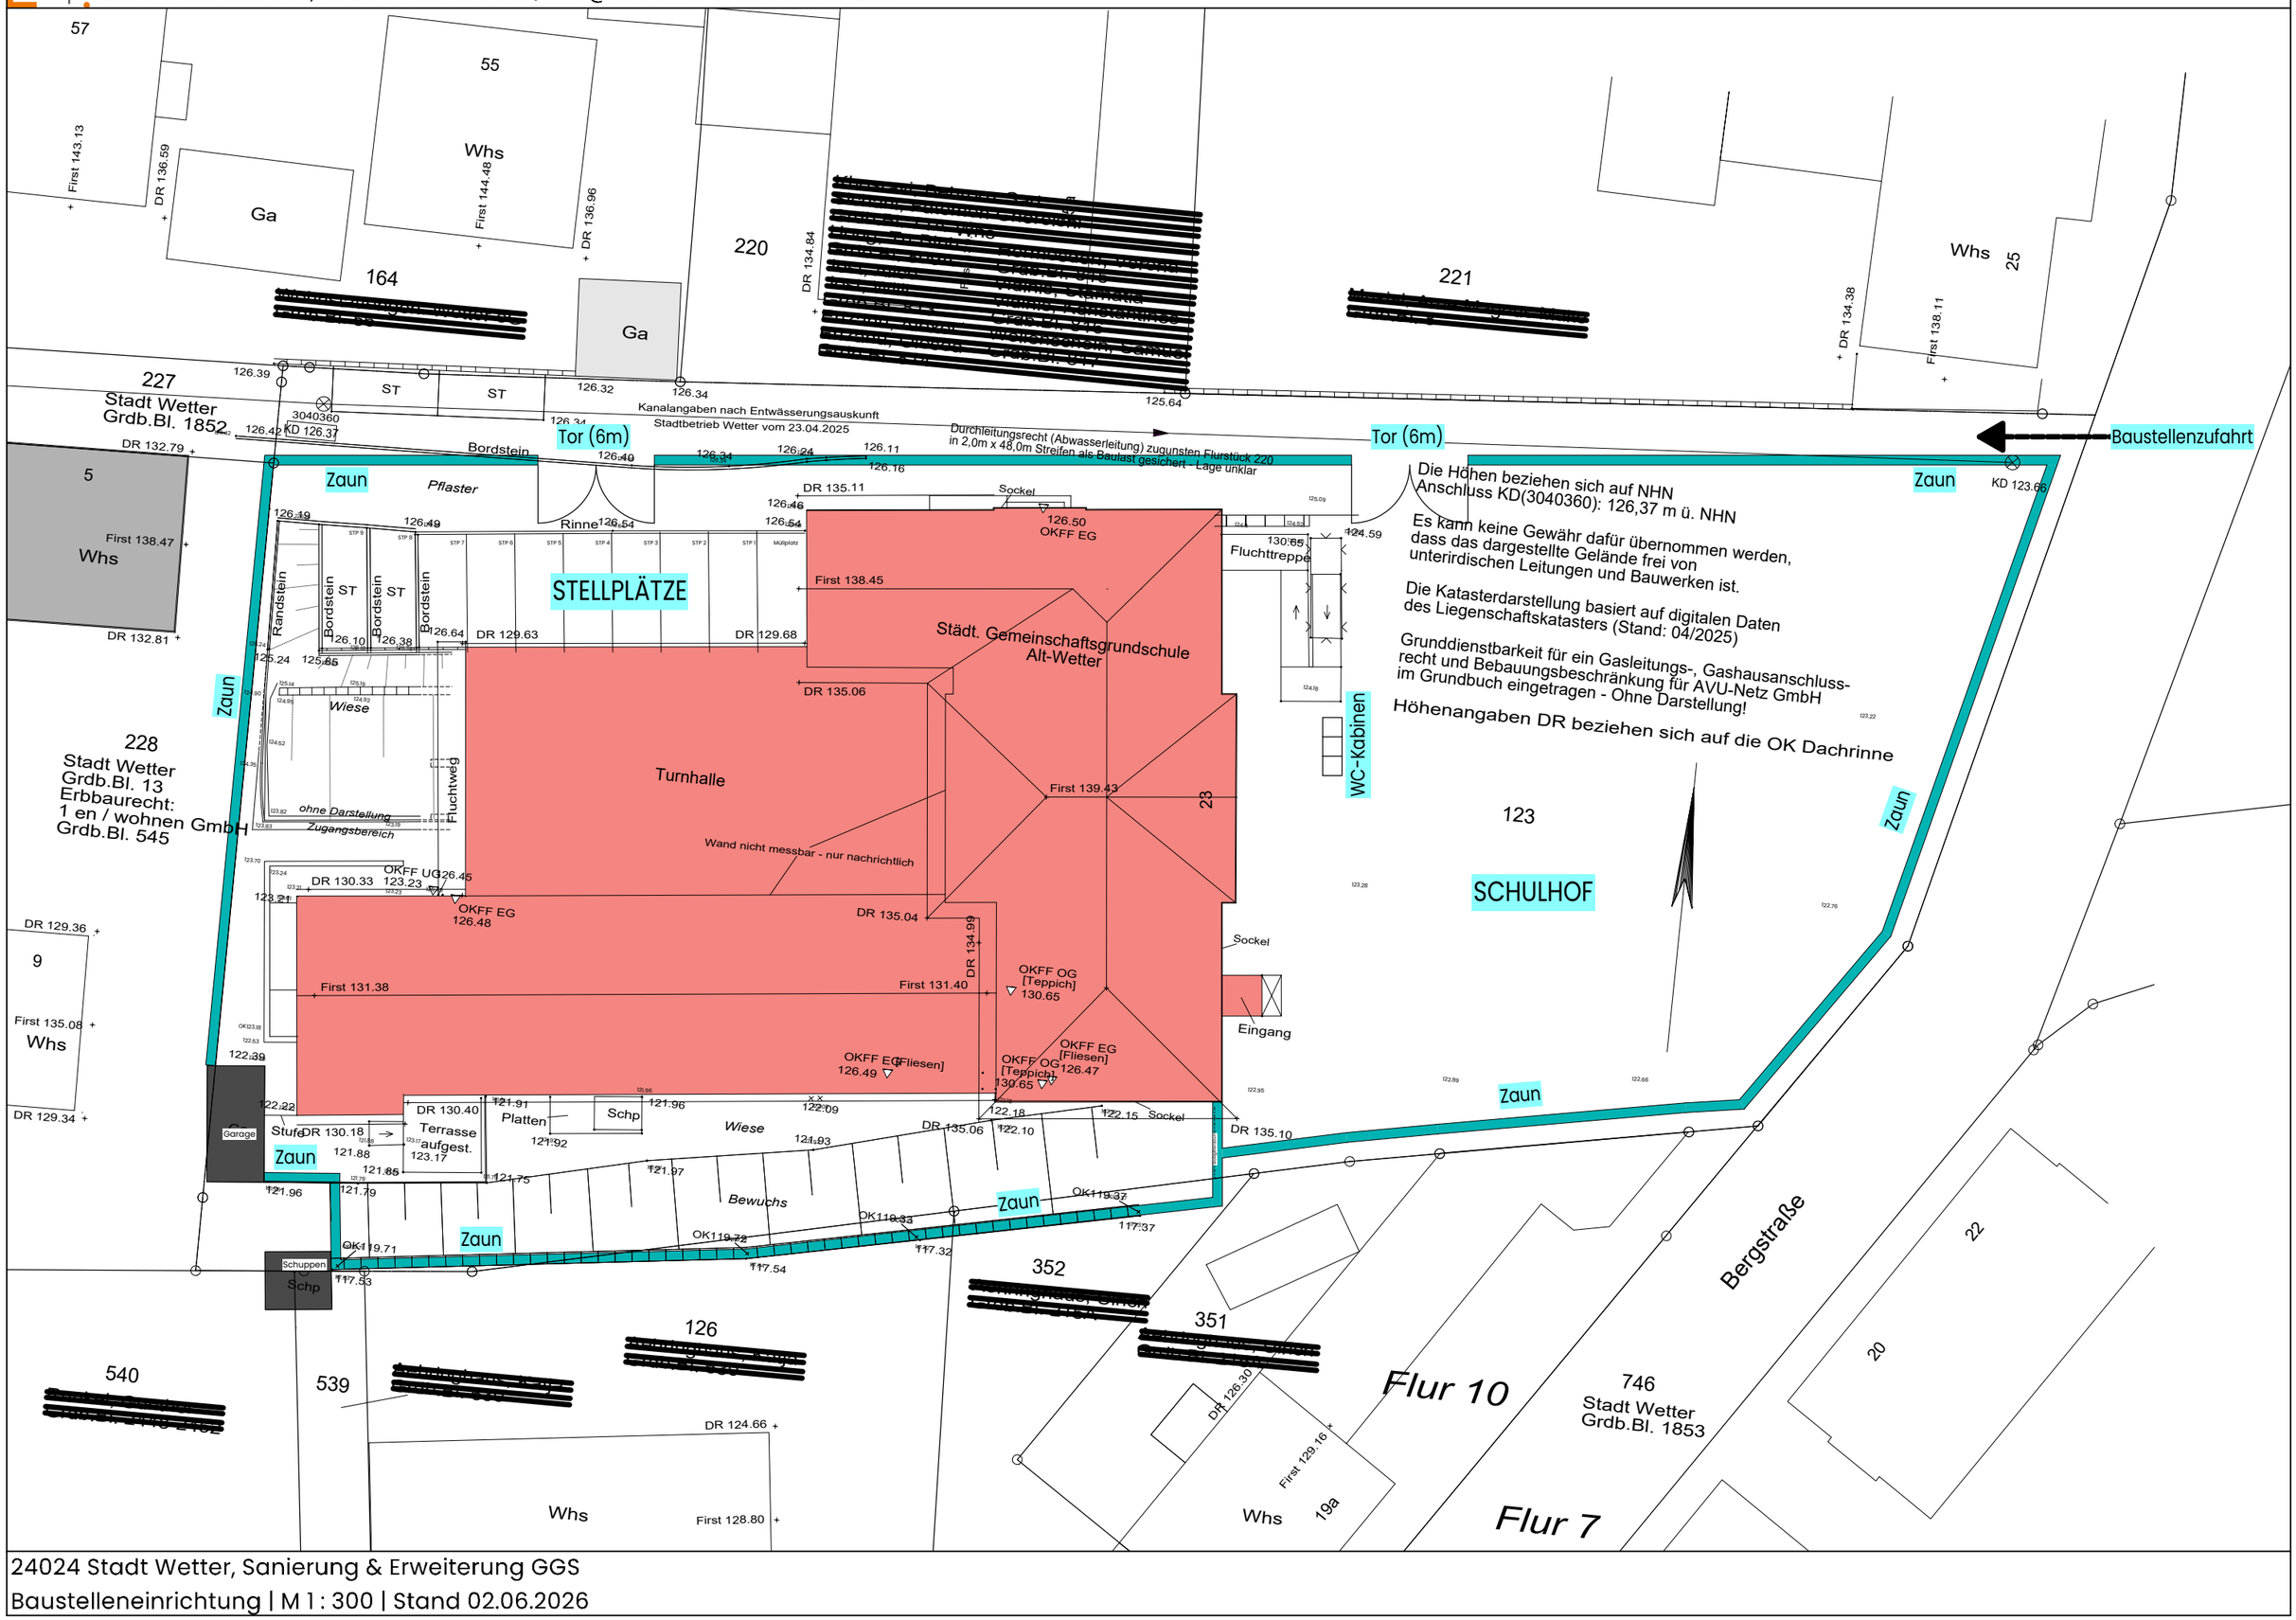

24024 Stadt Wetter, Sanierung & Erweiterung GGS
Baustelleneinrichtung | M 1 : 300 | Stand 02.06.2026