BROCHHEUSER HERBERTZ PARTMBB
Bismarckstraße 31, 42853 Remscheid | info@brochheuser-herbertz.de

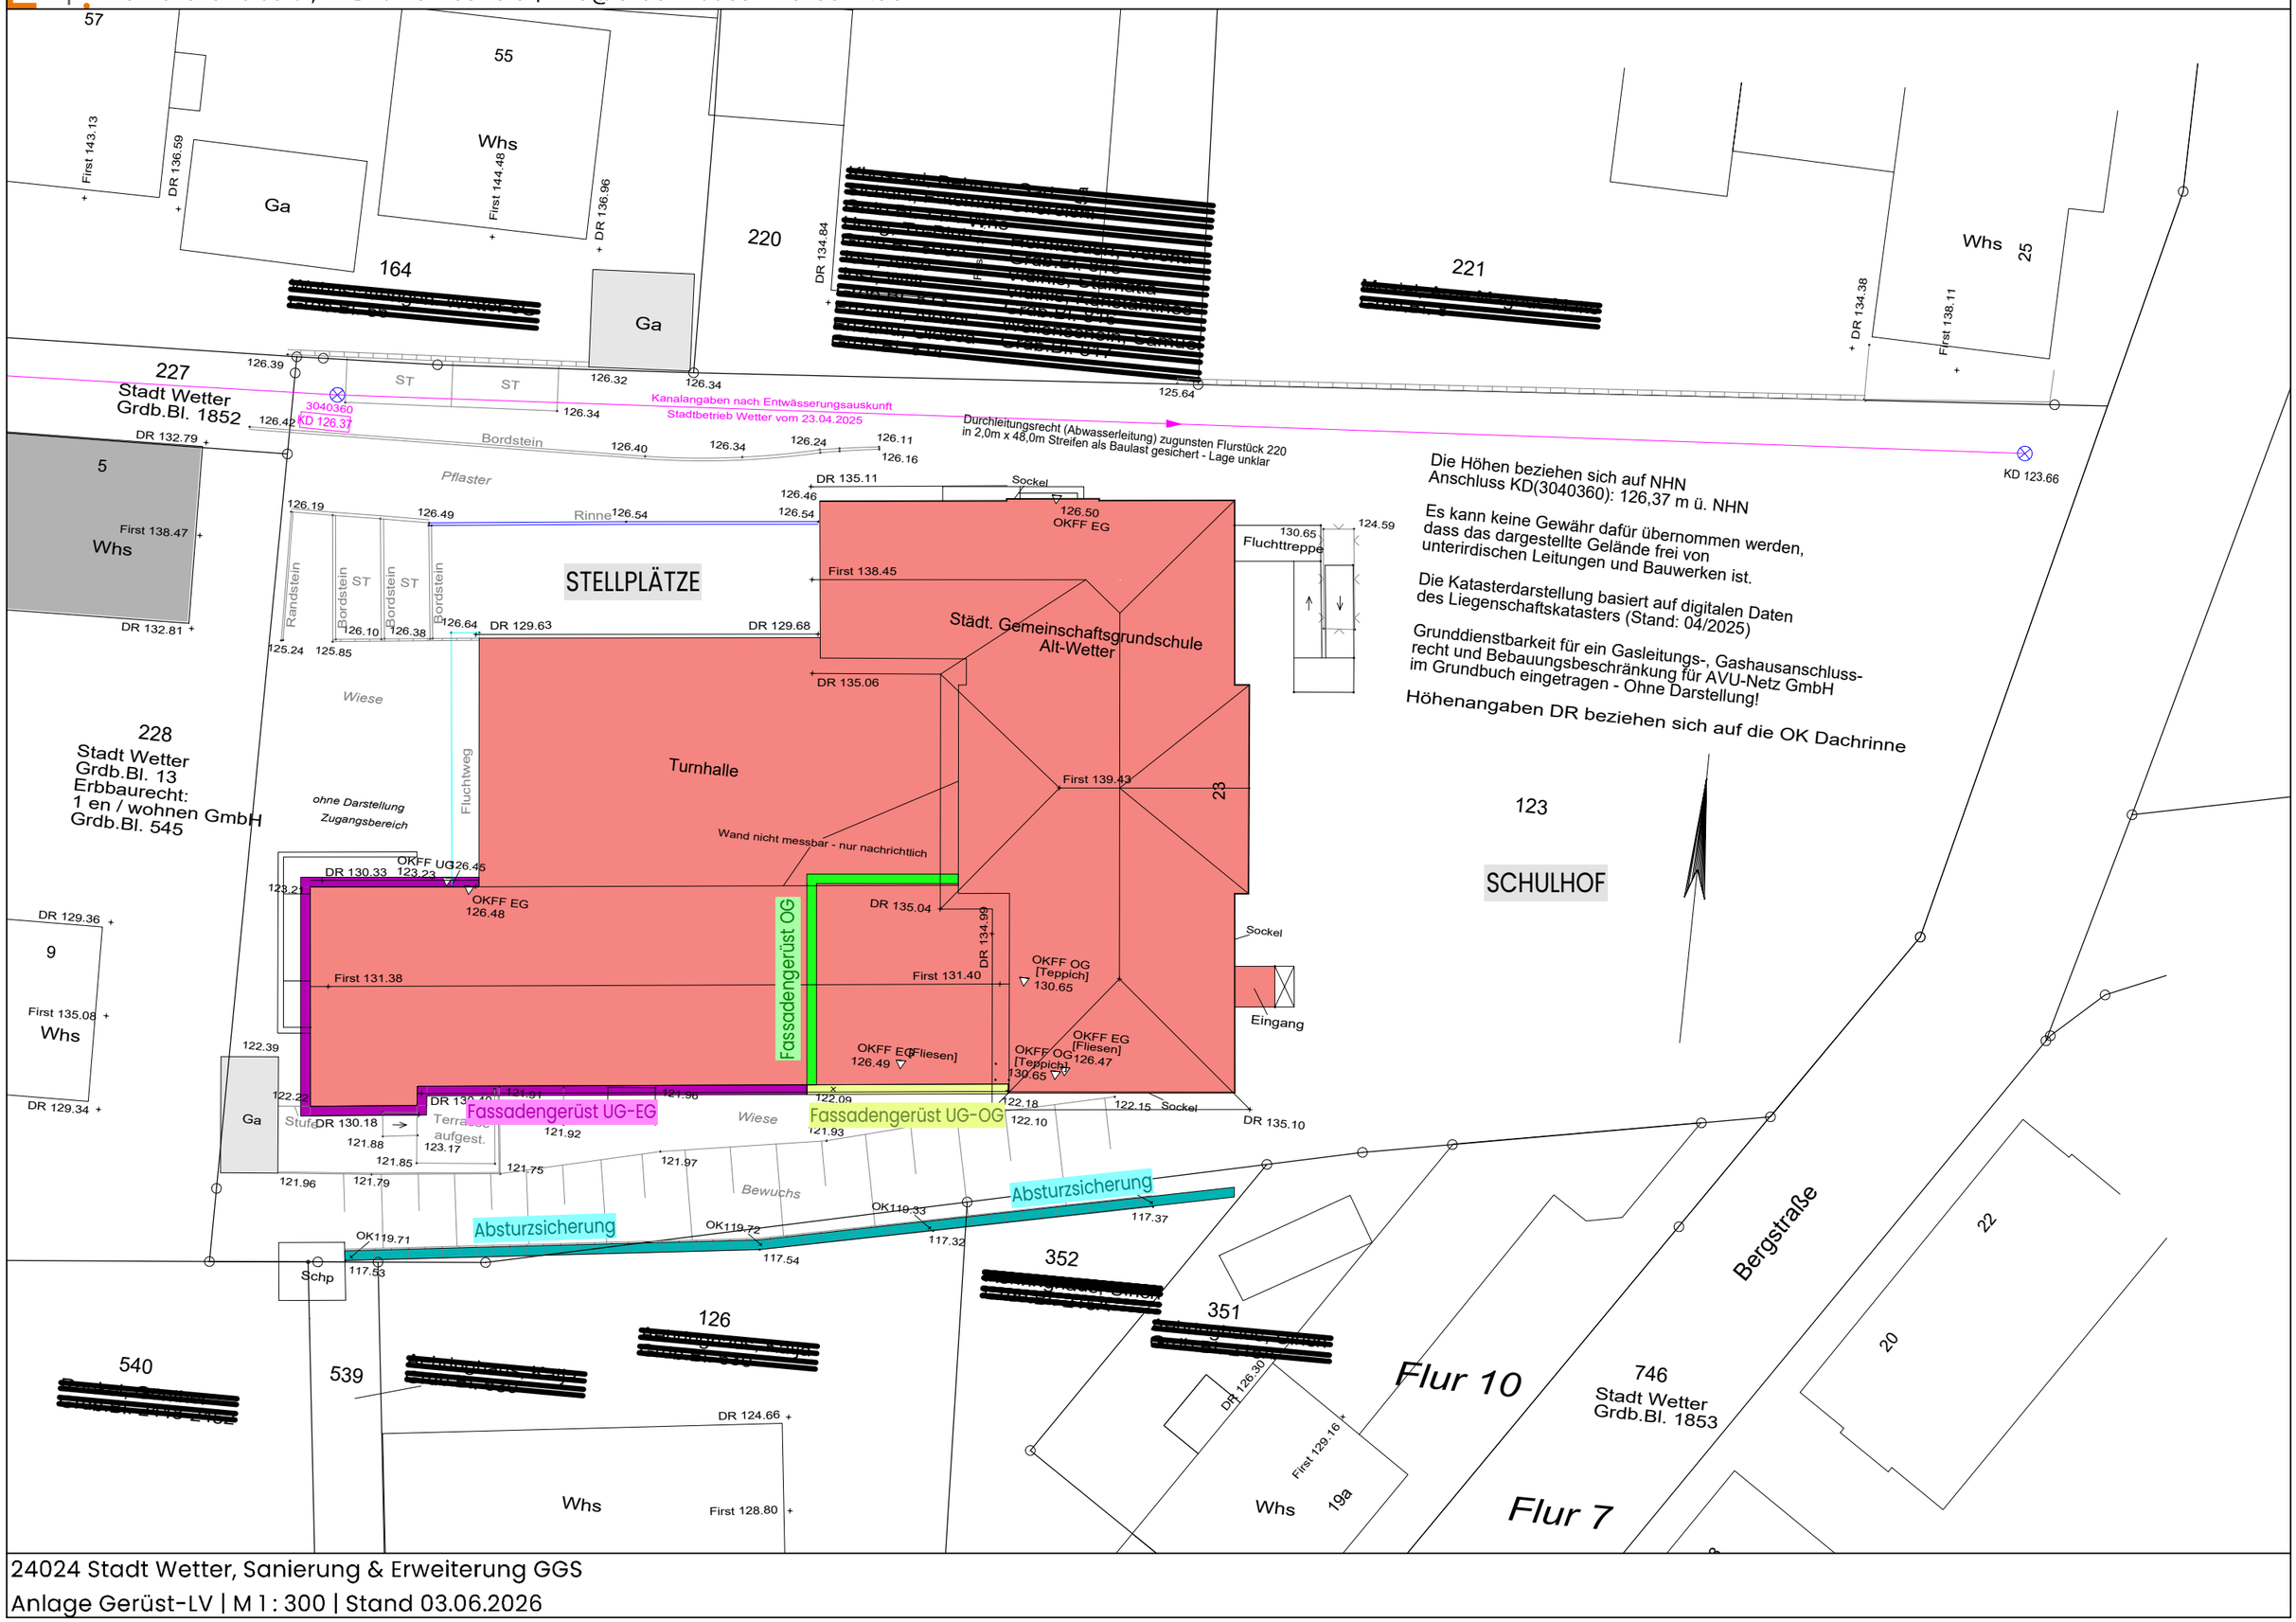

24024 Stadt Wetter, Sanierung & Erweiterung GGS
Anlage Gerüst-LV | M 1 : 300 | Stand 03.06.2026