



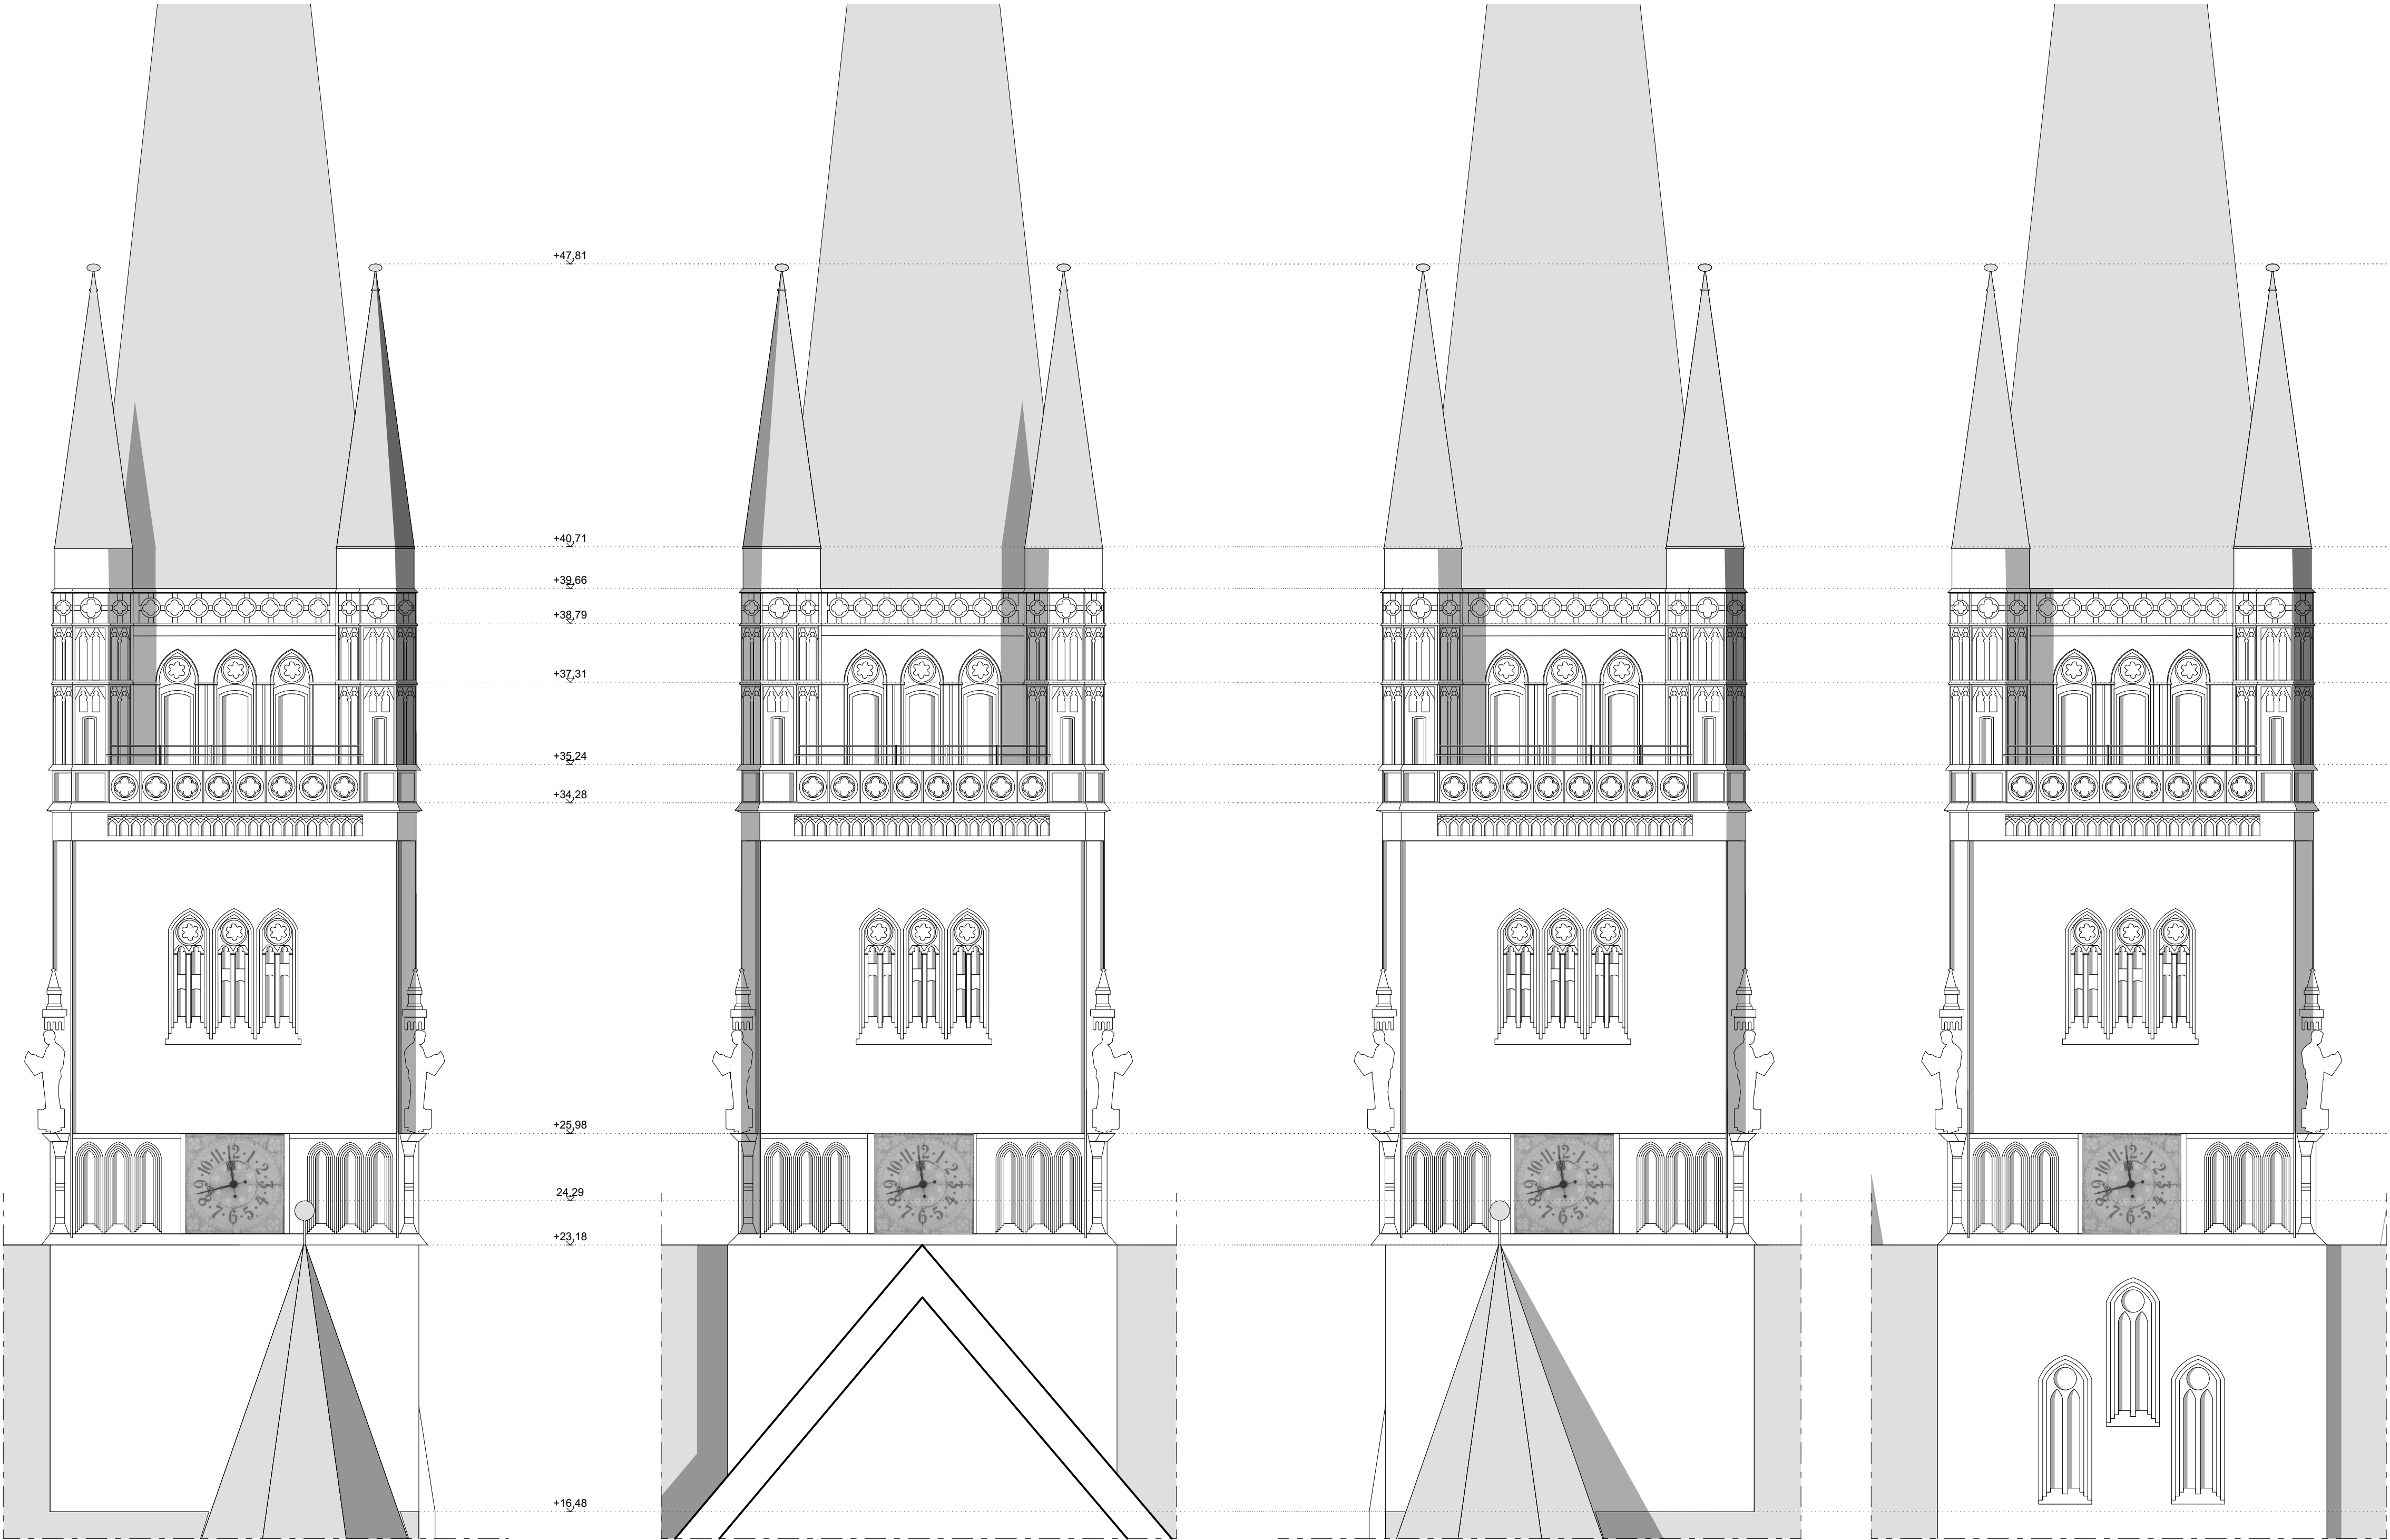


TURMANSICHT NORD

TURMANSICHT OST

TURMANSICHT SÜD

TURMANSICHT WEST

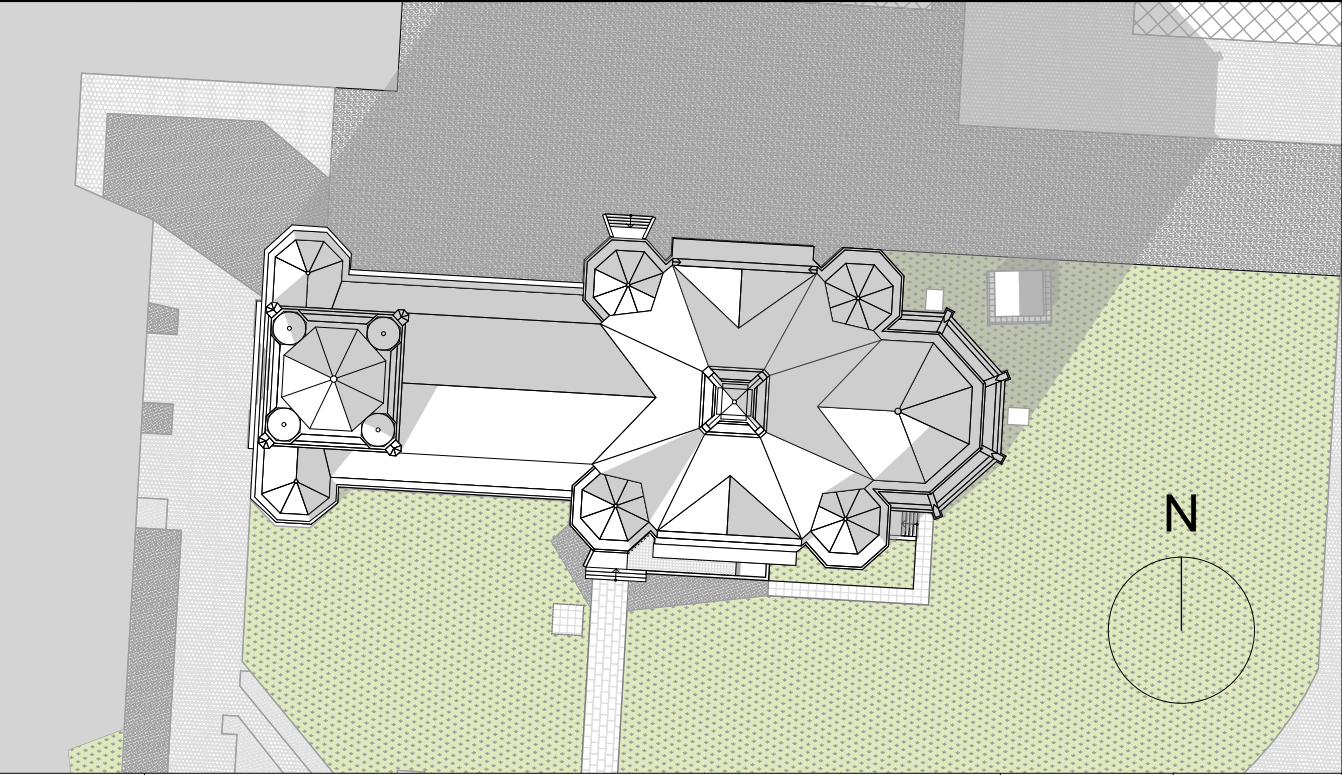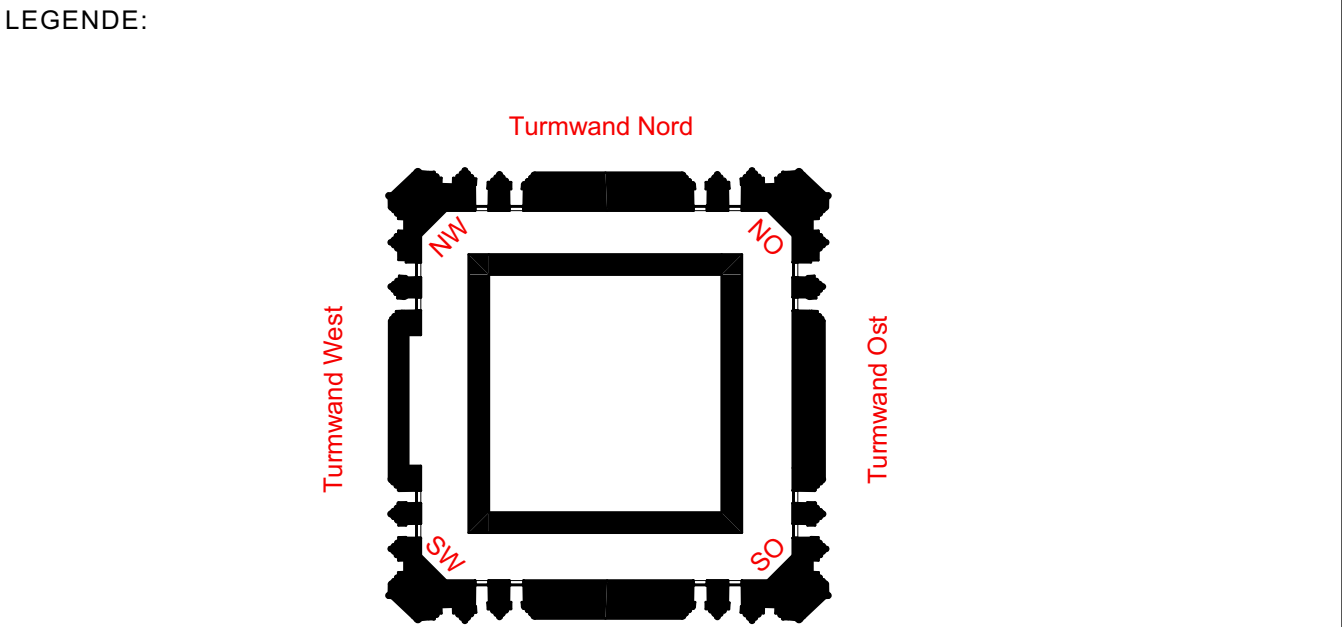

e			
d			
c			
b			
a			
INDEX	ART DER ÄNDERUNG	DATUM	NAME

BAUVORHABEN:

Sanierung der Kirche St. Johannis-Harvestehude

Heimhuder Str. 92, 20148 Hamburg

DARSTELLUNG:

Westturm Ansichten

BAUHERR:	ARCHITEKT: A&P	
Evangelisch-Lutherische Kirche St. Johannis-Harvestehude Heimhuder Str. 92 20148 Hamburg	A&P Wismar Angelis Folkerts Gumprecht Architektenpartnerschaft mbB Bademutterstraße 14 23966 Wismar T +49 (3841) 38923 - 0, info@ap-projekte.de	
BESTAND	DATUM : 06/2026	PROJEKTNUMMER: B 25111
BLATTGRÖSSE: 841 x 420 mm A2 (Ü)	PLANERSTELLER: JW	PLANNUMMER: B25111_Harvestehu de_1_A.Turm
FÜR DIE VOLLSTÄNDIGKEIT DER MIT HILFE DES PAPIERLOSEN DATENAUSTAUSCHES ÜBERMITTELTEN PLANSTÄNDE WIRD KEINE HAFTUNG ÜBERNOMMEN!		MAßSTAB : 1:100