


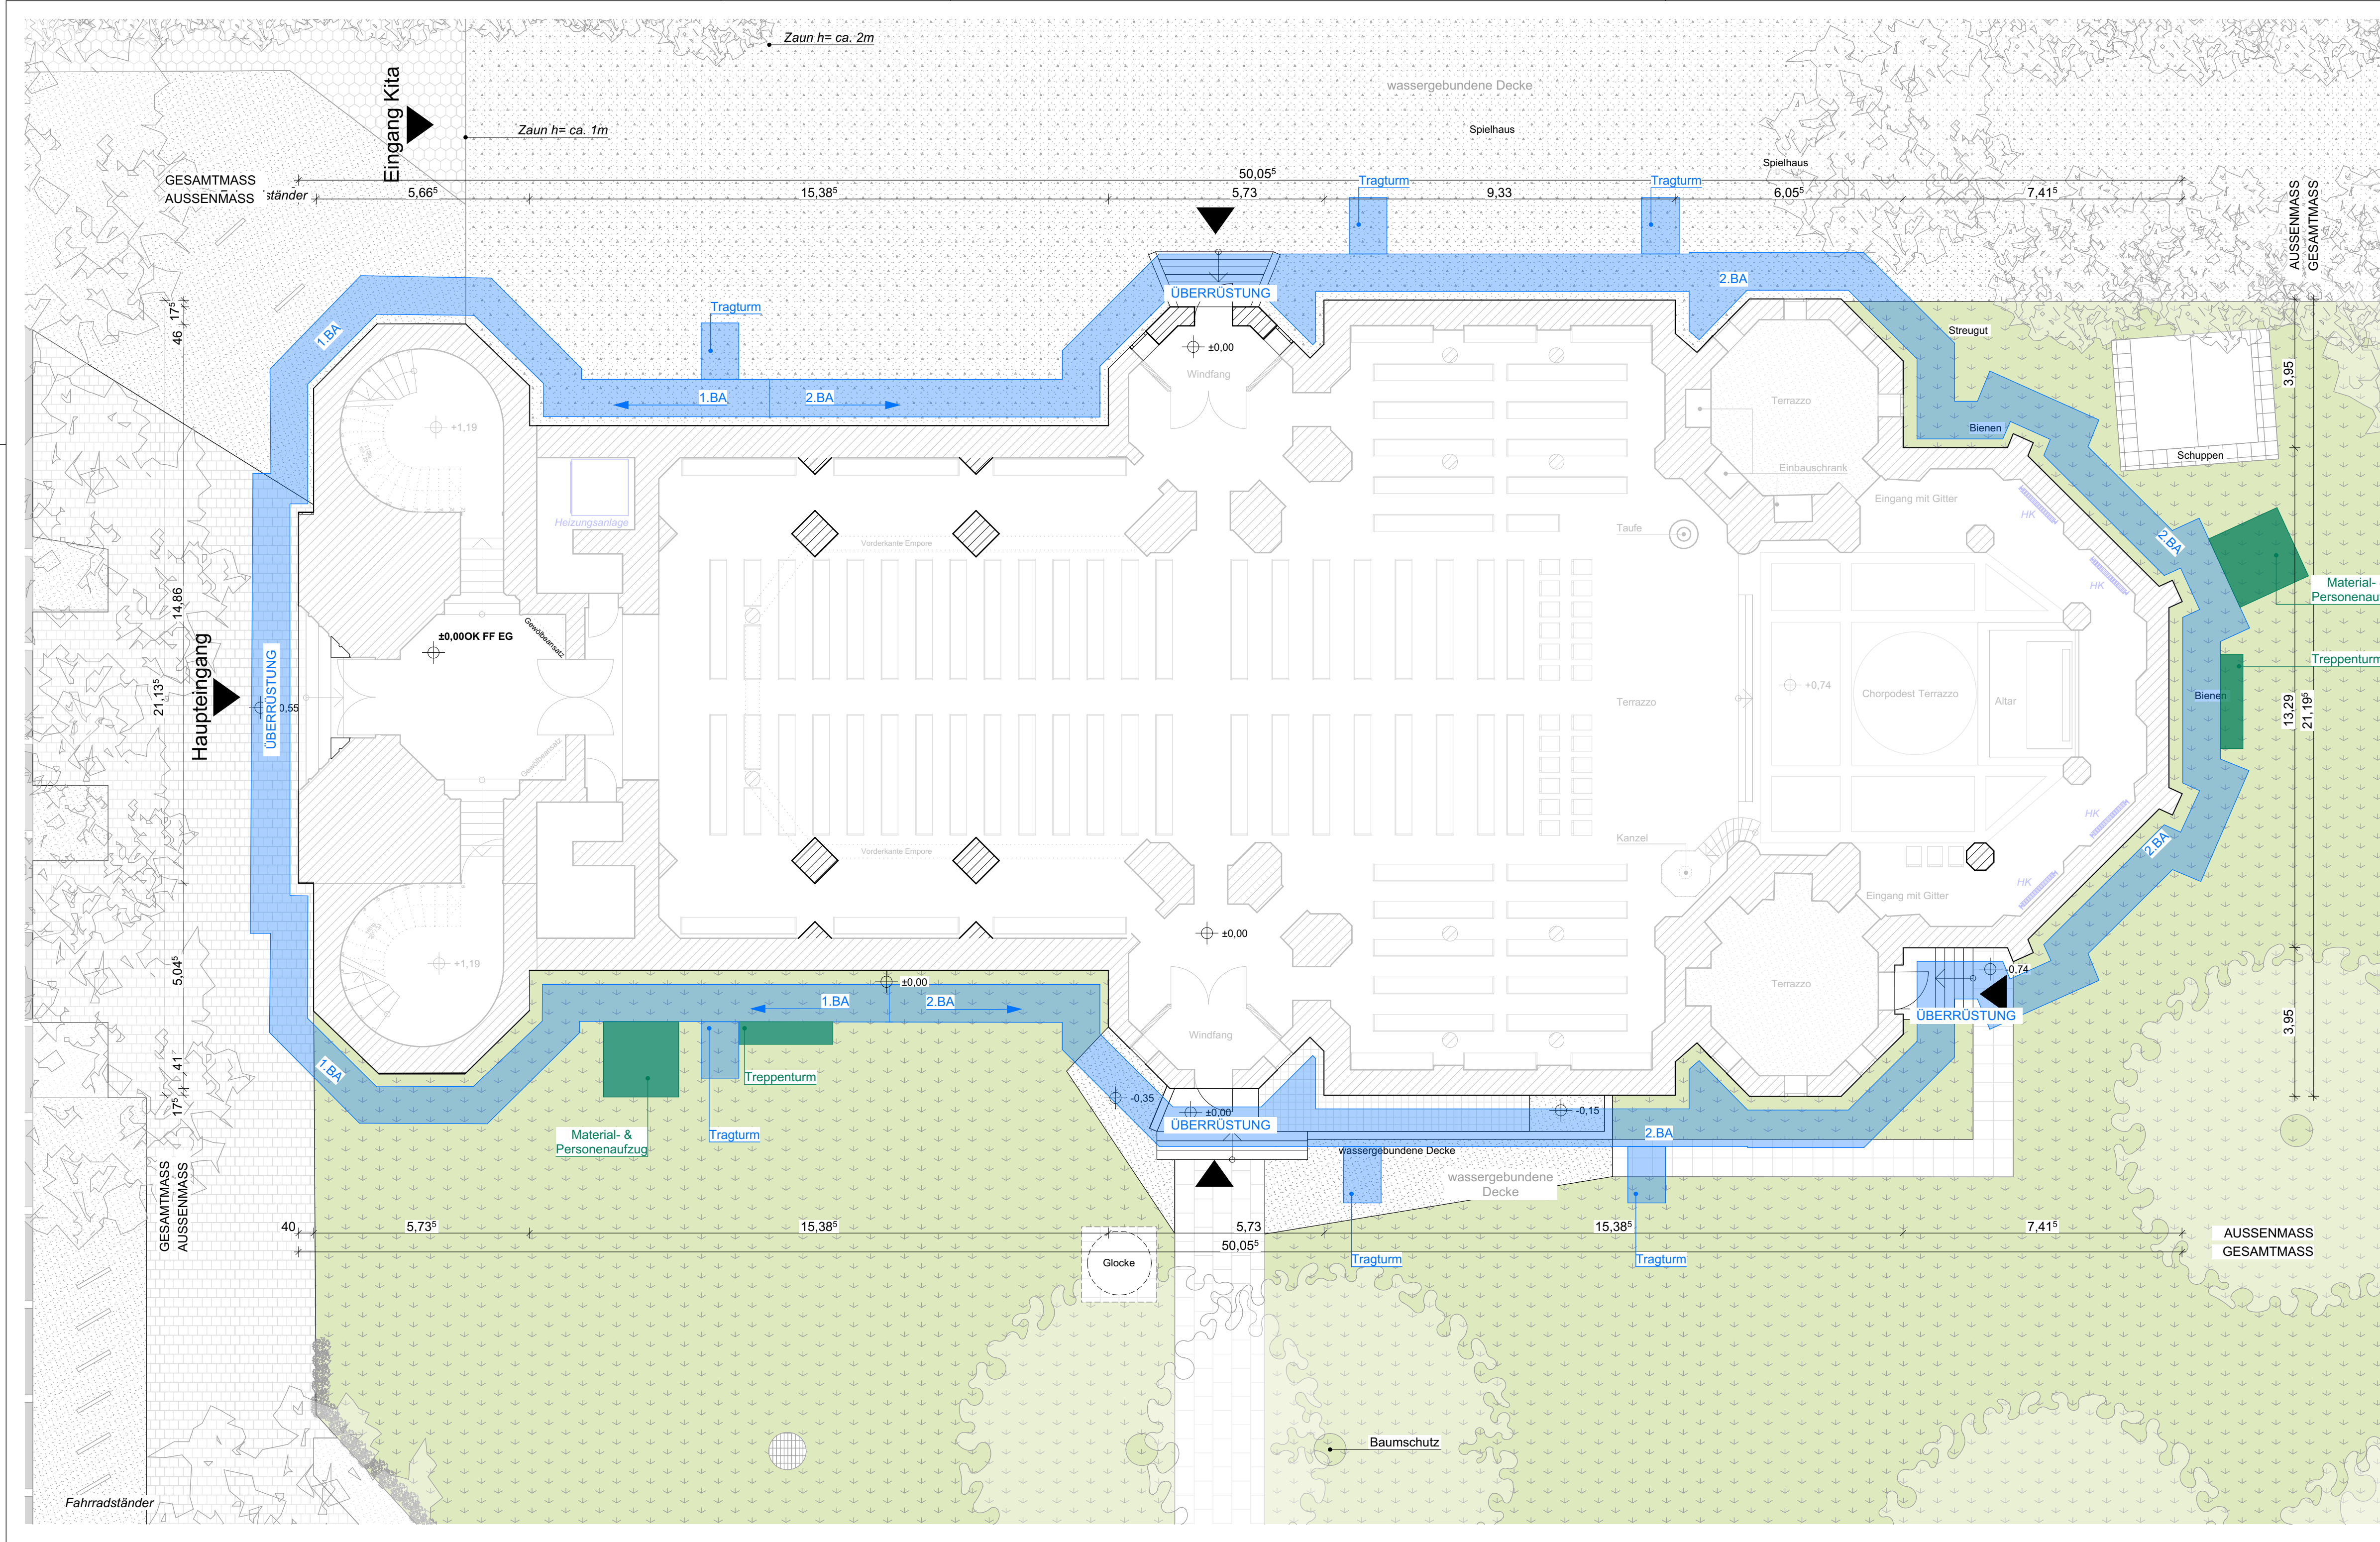

LEGENDE:

Grünfläche

Straßen

Spielplatz Kitas/Spielplatz

vorhandene bauliche Anlagen

Gehweg

Fußgängerweg

wassergebundene Decke

Bodenplatten klein

Bodenplatten groß

Schuppen

Gehweg (Eingang Kita)

Gerüst GK 4

Mülleimer

Bänke

Bienen

Streugutbehälter

Infotafel

Abfallbehälter

Loch mit Gitter & Steinen

Bäume/Büsche/Sträucher

Baumschutz

Grundstücksgrenze

Flurstücksgrenze

Einfriedung Zaun

Zauntor

Barrierefreie Parkplätze

Parkplätze


Fahrradlehnbügel

Fahrradstände

Zugang Kirche

Flurstücksnummer

Treppenturm/ Material- & Personenaufzug

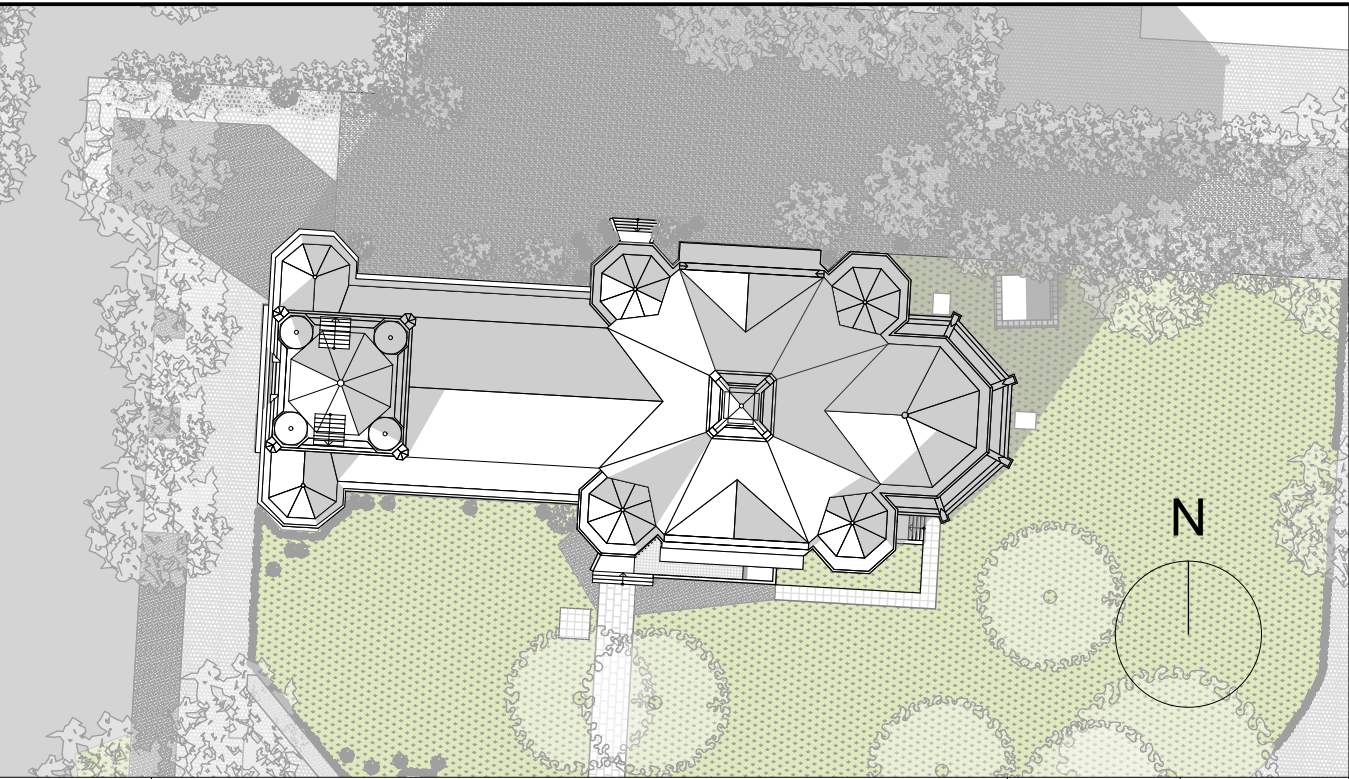

e			
d			
c			
b			
a			
INDEX	ART DER ÄNDERUNG	DATUM	NAME

BAUVORHABEN:

Sanierung der Kirche St. Johannis-Harvestehude

Heimhuder Str. 92, 20148 Hamburg

DARSTELLUNG:

Gerüstplan

BAUHERR:

Evangelisch-Lutherische Kirche St. Johannis-Harvestehude
Heimhuder Str. 92
20148 Hamburg

ARCHITEKT:

A&P

A&P Wismar
Angelis Folkerts Gumprecht Architektenpartnerschaft mbB
Bademutterstraße 14
23966 Wismar
T +49 (3841) 38923 - 0, info@ap-projekte.de

AUSFÜHRUNGSPLANUNG

BLATTGRÖSSE:
841 x 420 mm A2 (Ü)

PLANERSTELLER:
MW

DATUM :
26.02.2026

PROJEKTNUMMER:
B 25111

MASSTAB :
1:100

PLANNUMMER:
B25111_Harvestehu
de_5_G_GÜ

FÜR DIE VOLLSTÄNDIGKEIT DER MIT HILFE DES PAPIERLOSEN DATENAUSTAUSCHES ÜBERMITTELTEN PLANSTÄNDE WIRD KEINE HAFTUNG ÜBERNOMMEN!