


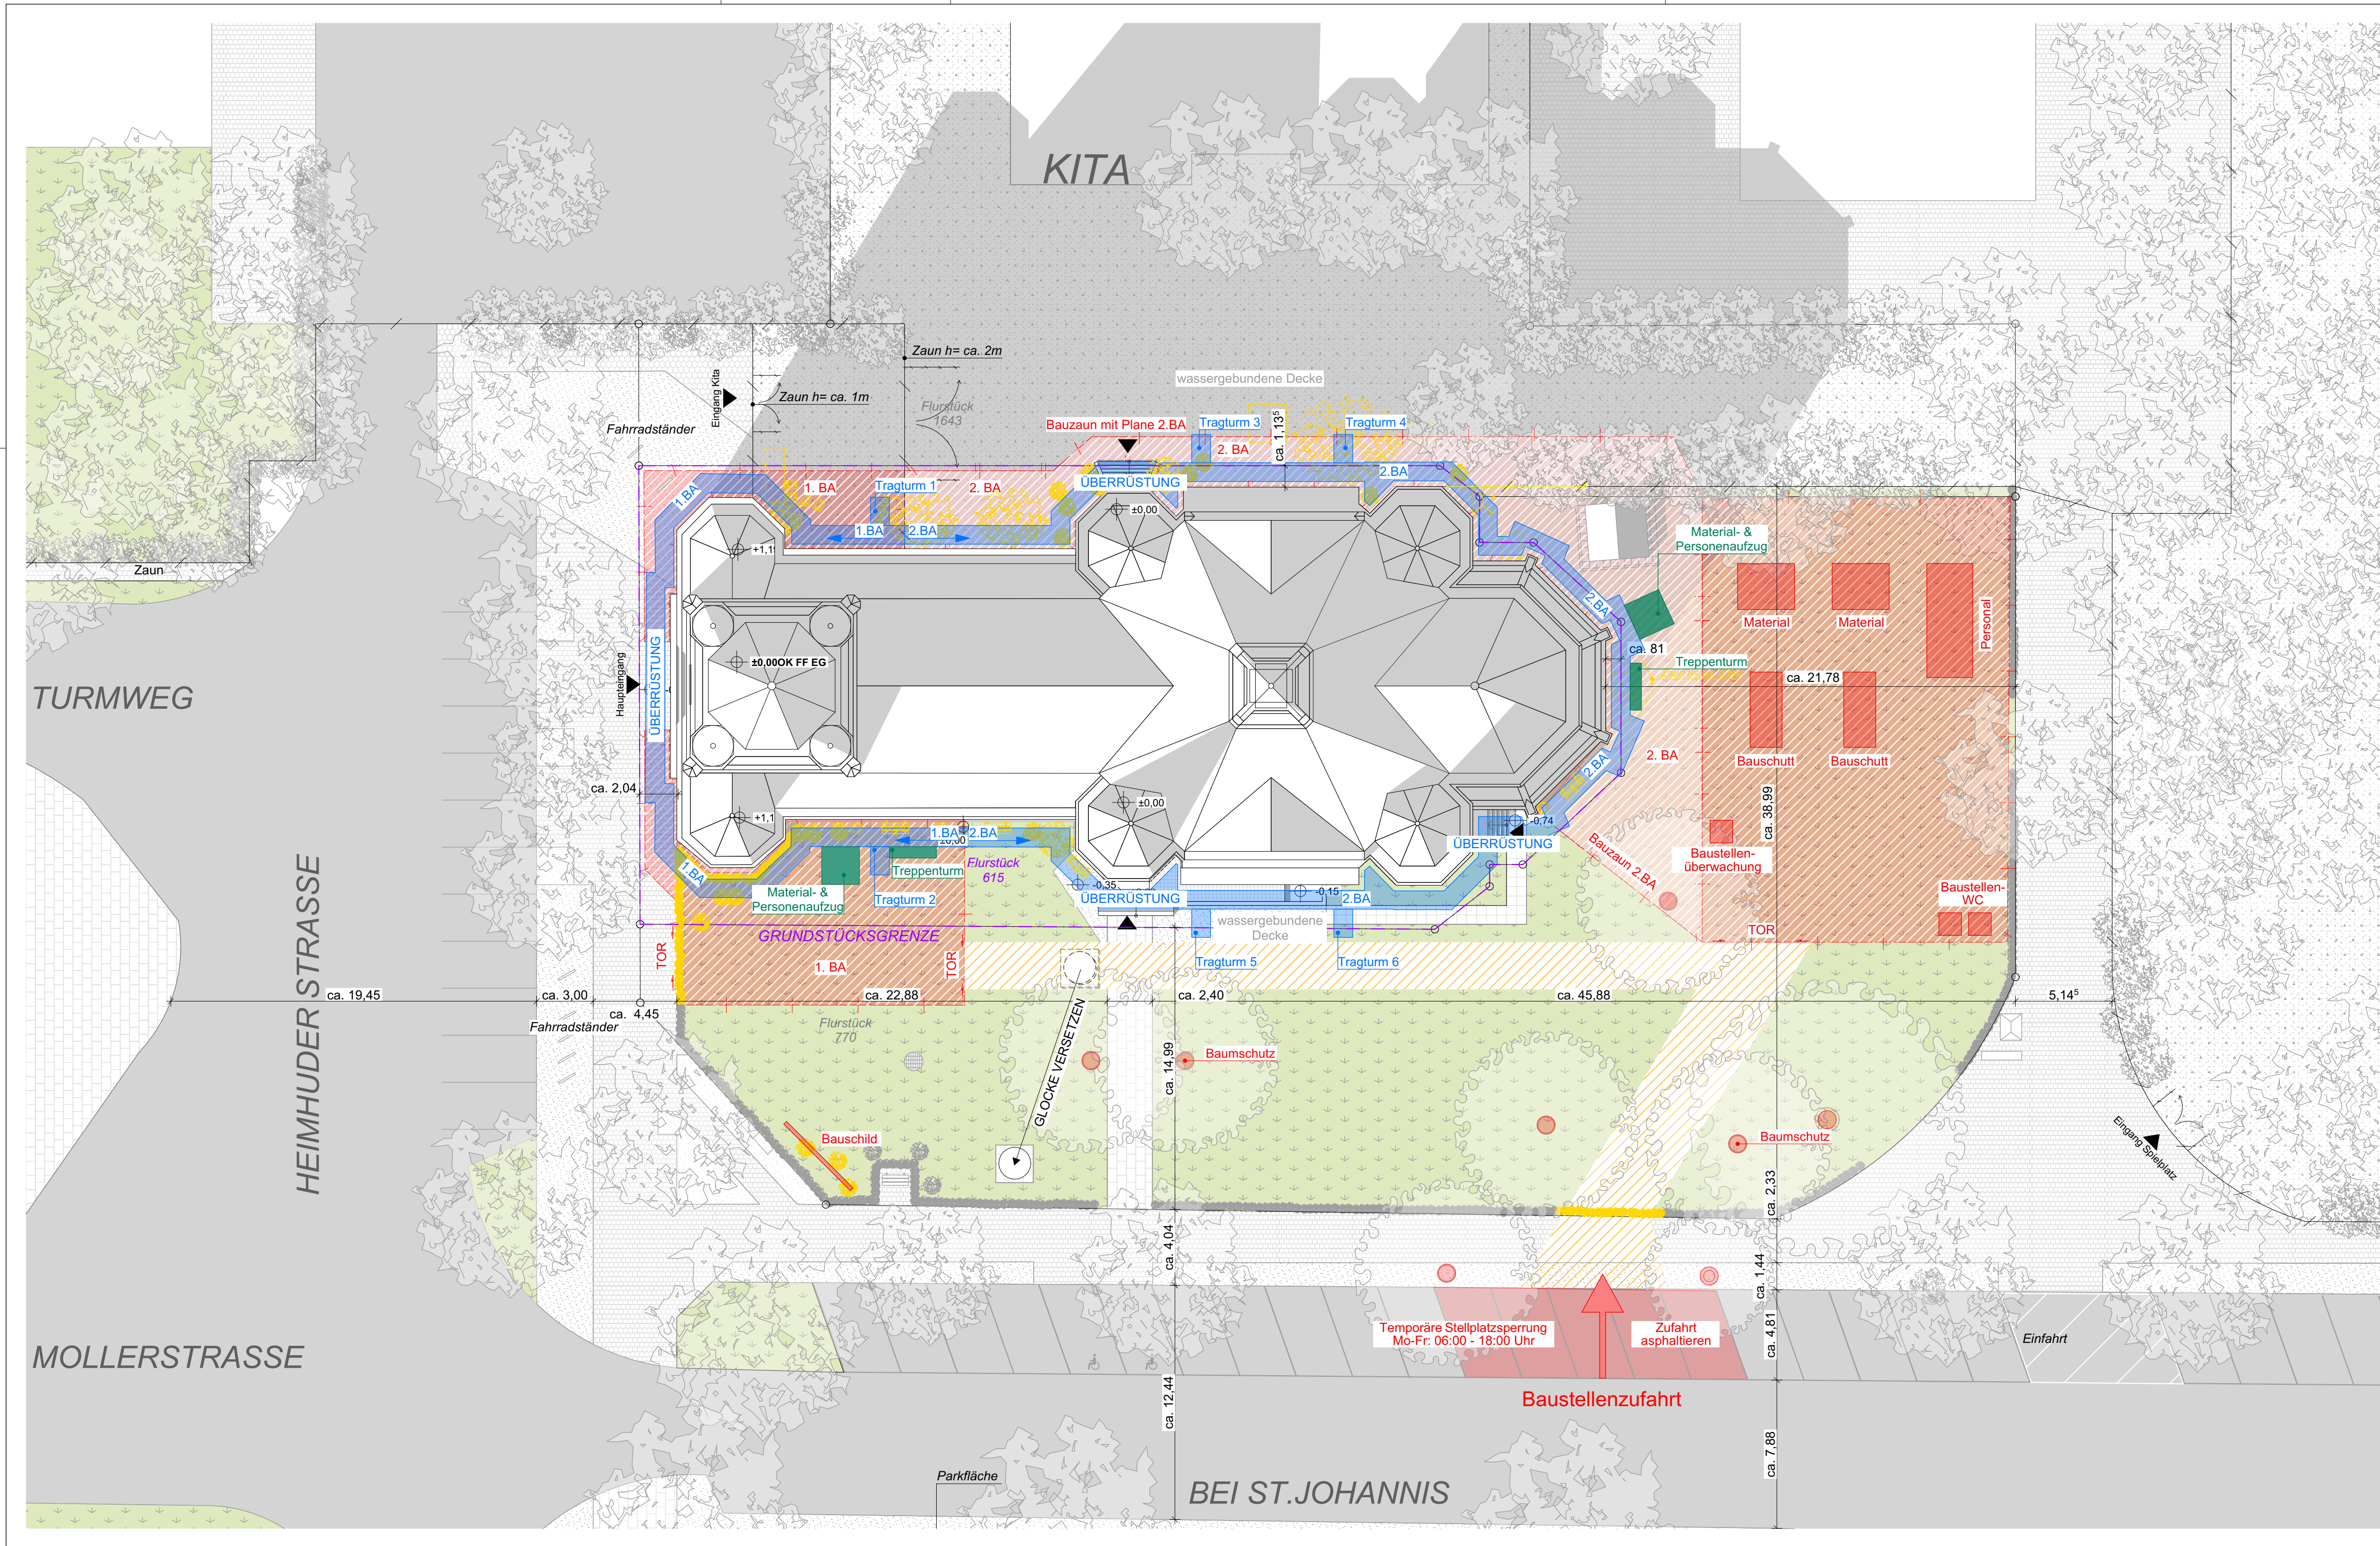

LEGENDE:

Grünfläche

Straßen

Spielfeld Kitas/Spielfeld

vorhandene bauliche Anlagen

Gehweg

Fußgängerweg

wassergebundene Decke

Bodenplatten klein

Bodenplatten groß

Schuppen

Gehweg (Eingang Kita)

Gerüst GK 4

Baustelleneinrichtungsfläche

Rückbau durch Nutzer

Mülleimer

Bänke

Bienen

Streugutbehälter

Infotafel

Abfallbehälter

Loch mit Gitter & Steinen

Hecke

Bäume/Büsche/Sträucher

Baumschutz

Höhenangaben

Bauzaun

Baustelleneinrichtung

Grundstücksgrenze

Flurstücksgrenze

Einfriedung Zaun

Zauntor

Barrierefreie Parkplätze

Parkplätze

Fahrradlehnbügel

Fahrradständer

Zugang Kirche

Flurstücksnummer

Treppenturm/ Material- & Personenaufzug

Bauzauntor

Fahrplanken für Baustellenfahrzeuge

1.BA

2.BA

1. Bauabschnitt Turm  
(September 2026 - August 2028)

2. Bauabschnitt Schiff, Vierung, Chor  
(August 2027 - April 2029)

|       |                  |       |      |
|-------|------------------|-------|------|
| e     |                  |       |      |
| d     |                  |       |      |
| c     |                  |       |      |
| b     |                  |       |      |
| a     |                  |       |      |
| INDEX | ART DER ÄNDERUNG | DATUM | NAME |

BAUVORHABEN:

Sanierung der Kirche St. Johannis-Harvestehude

Heimhuder Str. 92, 20148 Hamburg

DARSTELLUNG:

Baustelleneinrichtung

BAUHERR:

Evangelisch-Lutherische Kirche St. Johannis-Harvestehude  
Heimhuder Str. 92  
20148 Hamburg

ARCHITEKT:

A&P

A&P Wismar  
Angelis Folkerts Gumprecht Architektenpartnerschaft mbB  
Bademutterstraße 14  
23966 Wismar  
T +49 (3841) 38923 - 0, info@ap-projekte.de

AUSFÜHRUNGSPLANUNG

BLATTGRÖSSE:  
841 x 420 mm A2 (Ü)

PLANERSTELLER:  
MW

FÜR DIE VOLLSTÄNDIGKEIT DER MIT HILFE DES PAPIERLOSEN DATENAUSTAUSCHES ÜBERMITTELTEN PLANSTÄNDE WIRD KEINE HAFTUNG ÜBERNOMMEN!

DATUM :

26.02.2026

MASSTAB :

1:200

PROJEKTNUMMER:

B 25111

PLANNUMMER:

B25111\_Harvestehu  
de\_5\_LP.BE