



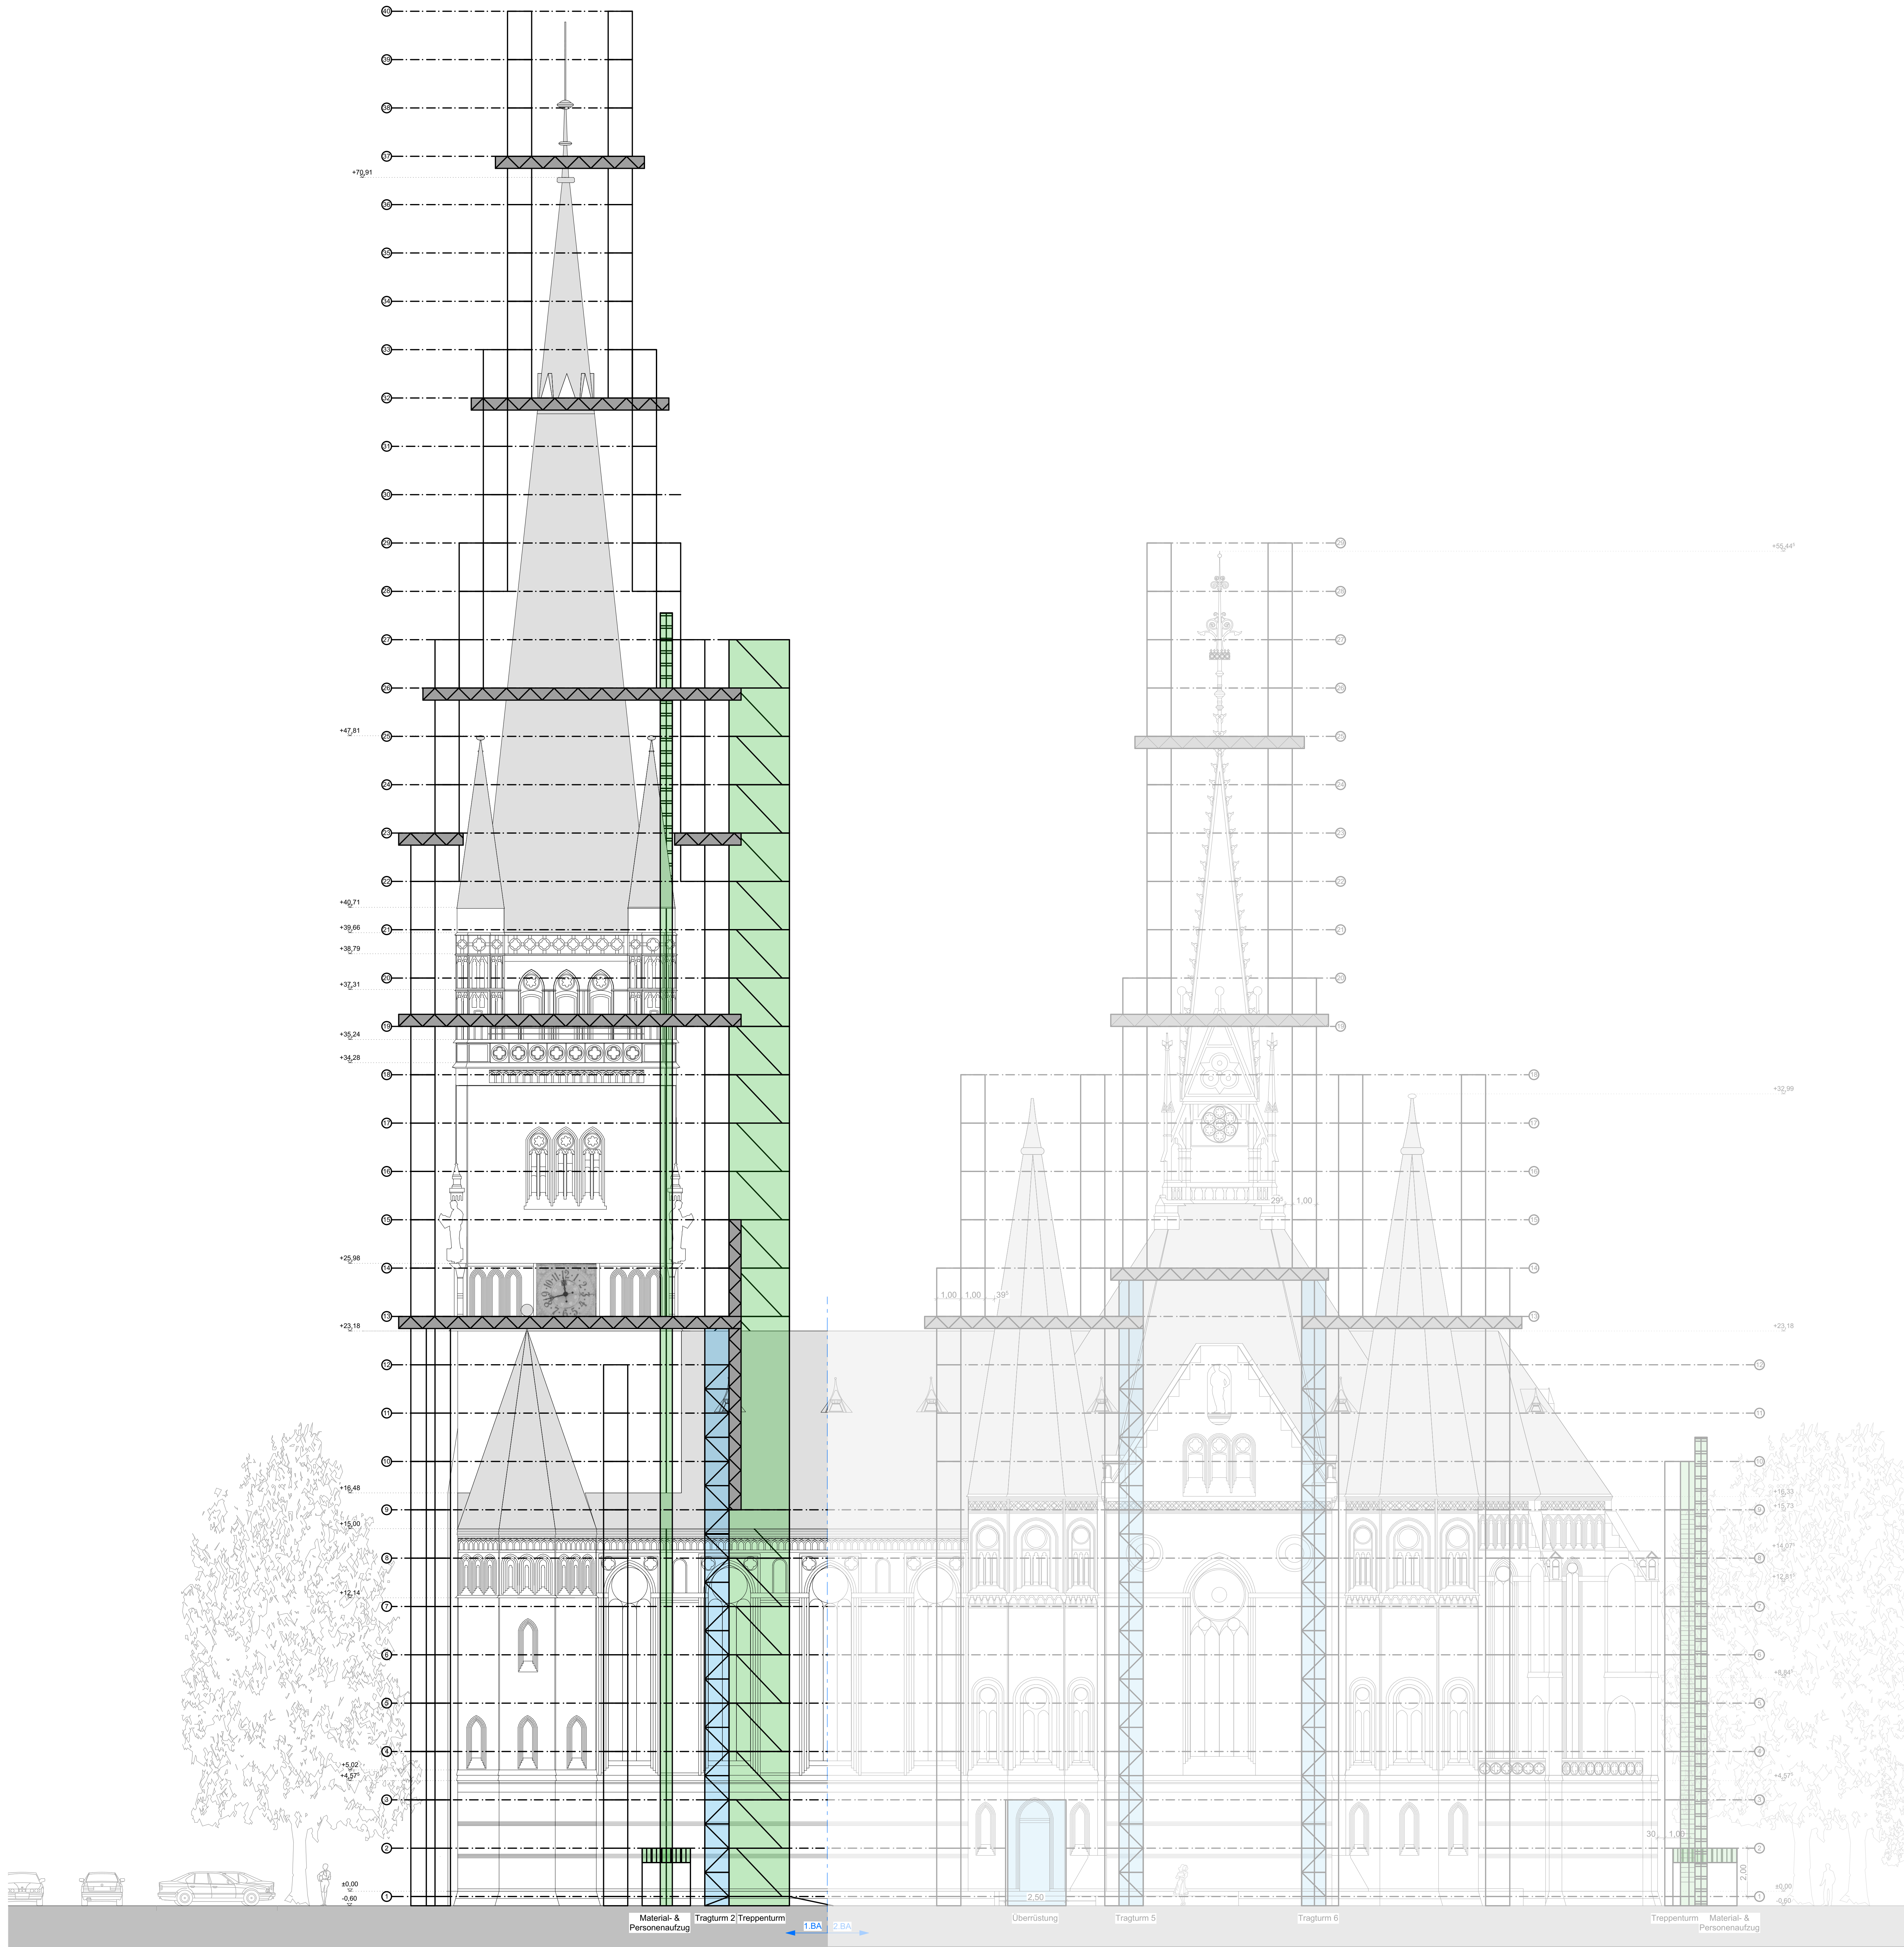

LEGENDE:

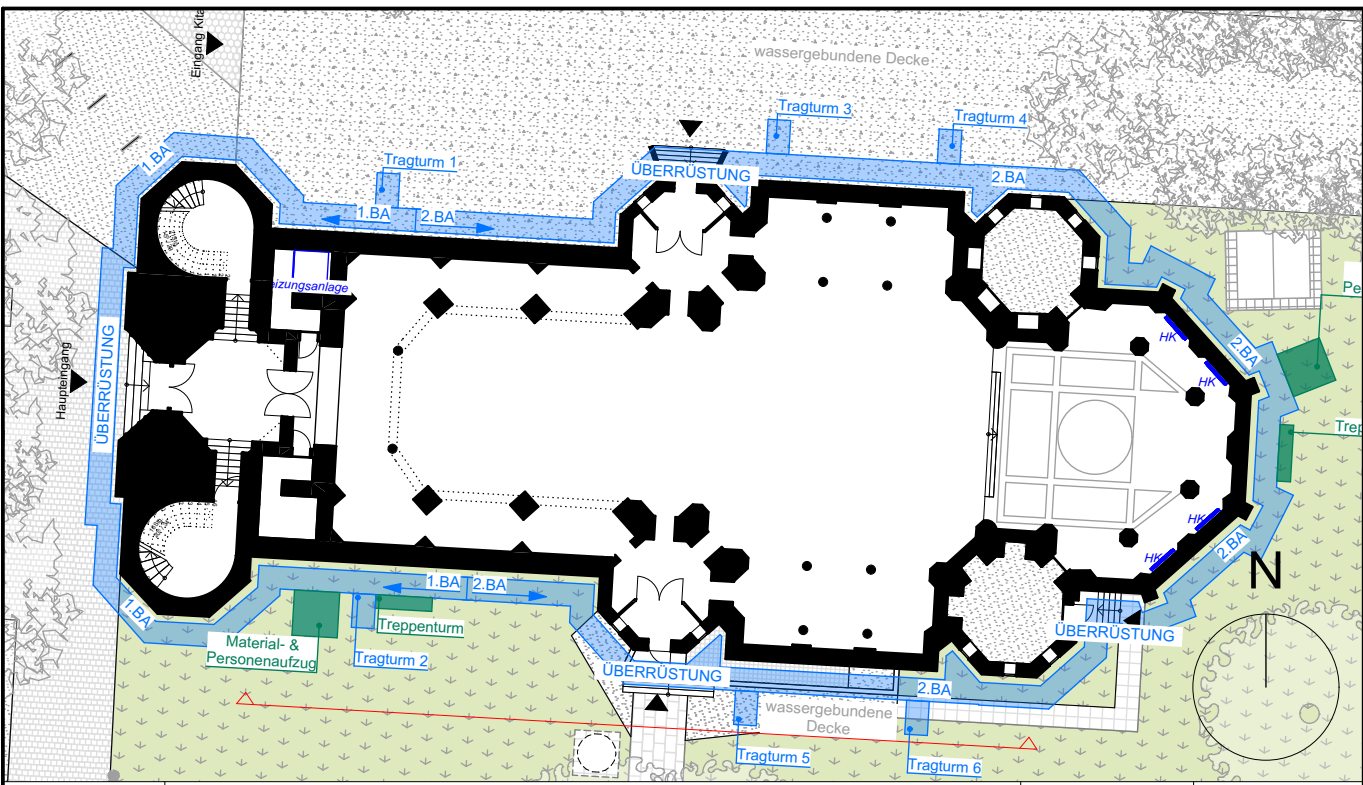

INDEX	ART DER ÄNDERUNG	DATUM	NAME
e			
d			
c			
b			
a			

BAUVORHABEN:
Sanierung der Kirche St. Johannis-Harvestehude
Heimhuder Str. 92, 20148 Hamburg

DARSTELLUNG:
Ansicht Süd BA1

BAUHERR:
Evangelisch-Lutherische Kirche St. Johannis-Harvestehude
Heimhuder Str. 92
20148 Hamburg

ARCHITEKT:
A&P
A&P Wismar
Angela Folkerts Gumprecht Architektenpartnerschaft mbB
Bademutterstraße 14
23966 Wismar
T +49 (3841) 38923 - 0, info@ap-projekte.de

GERÜSTPLÄNE Ansichten
BLATTGRÖSSE: 1000 x 841 mm A0 (K)
PLANERSTELLER: MW
DATUM: 23.06.2026
PROJEKTNUMMER: B 25111

MAßSTAB: 1:100
PLANKUMMER: B25111_Harvestehu
de_Gerüst_A_S_BA
1

VORABZUG