



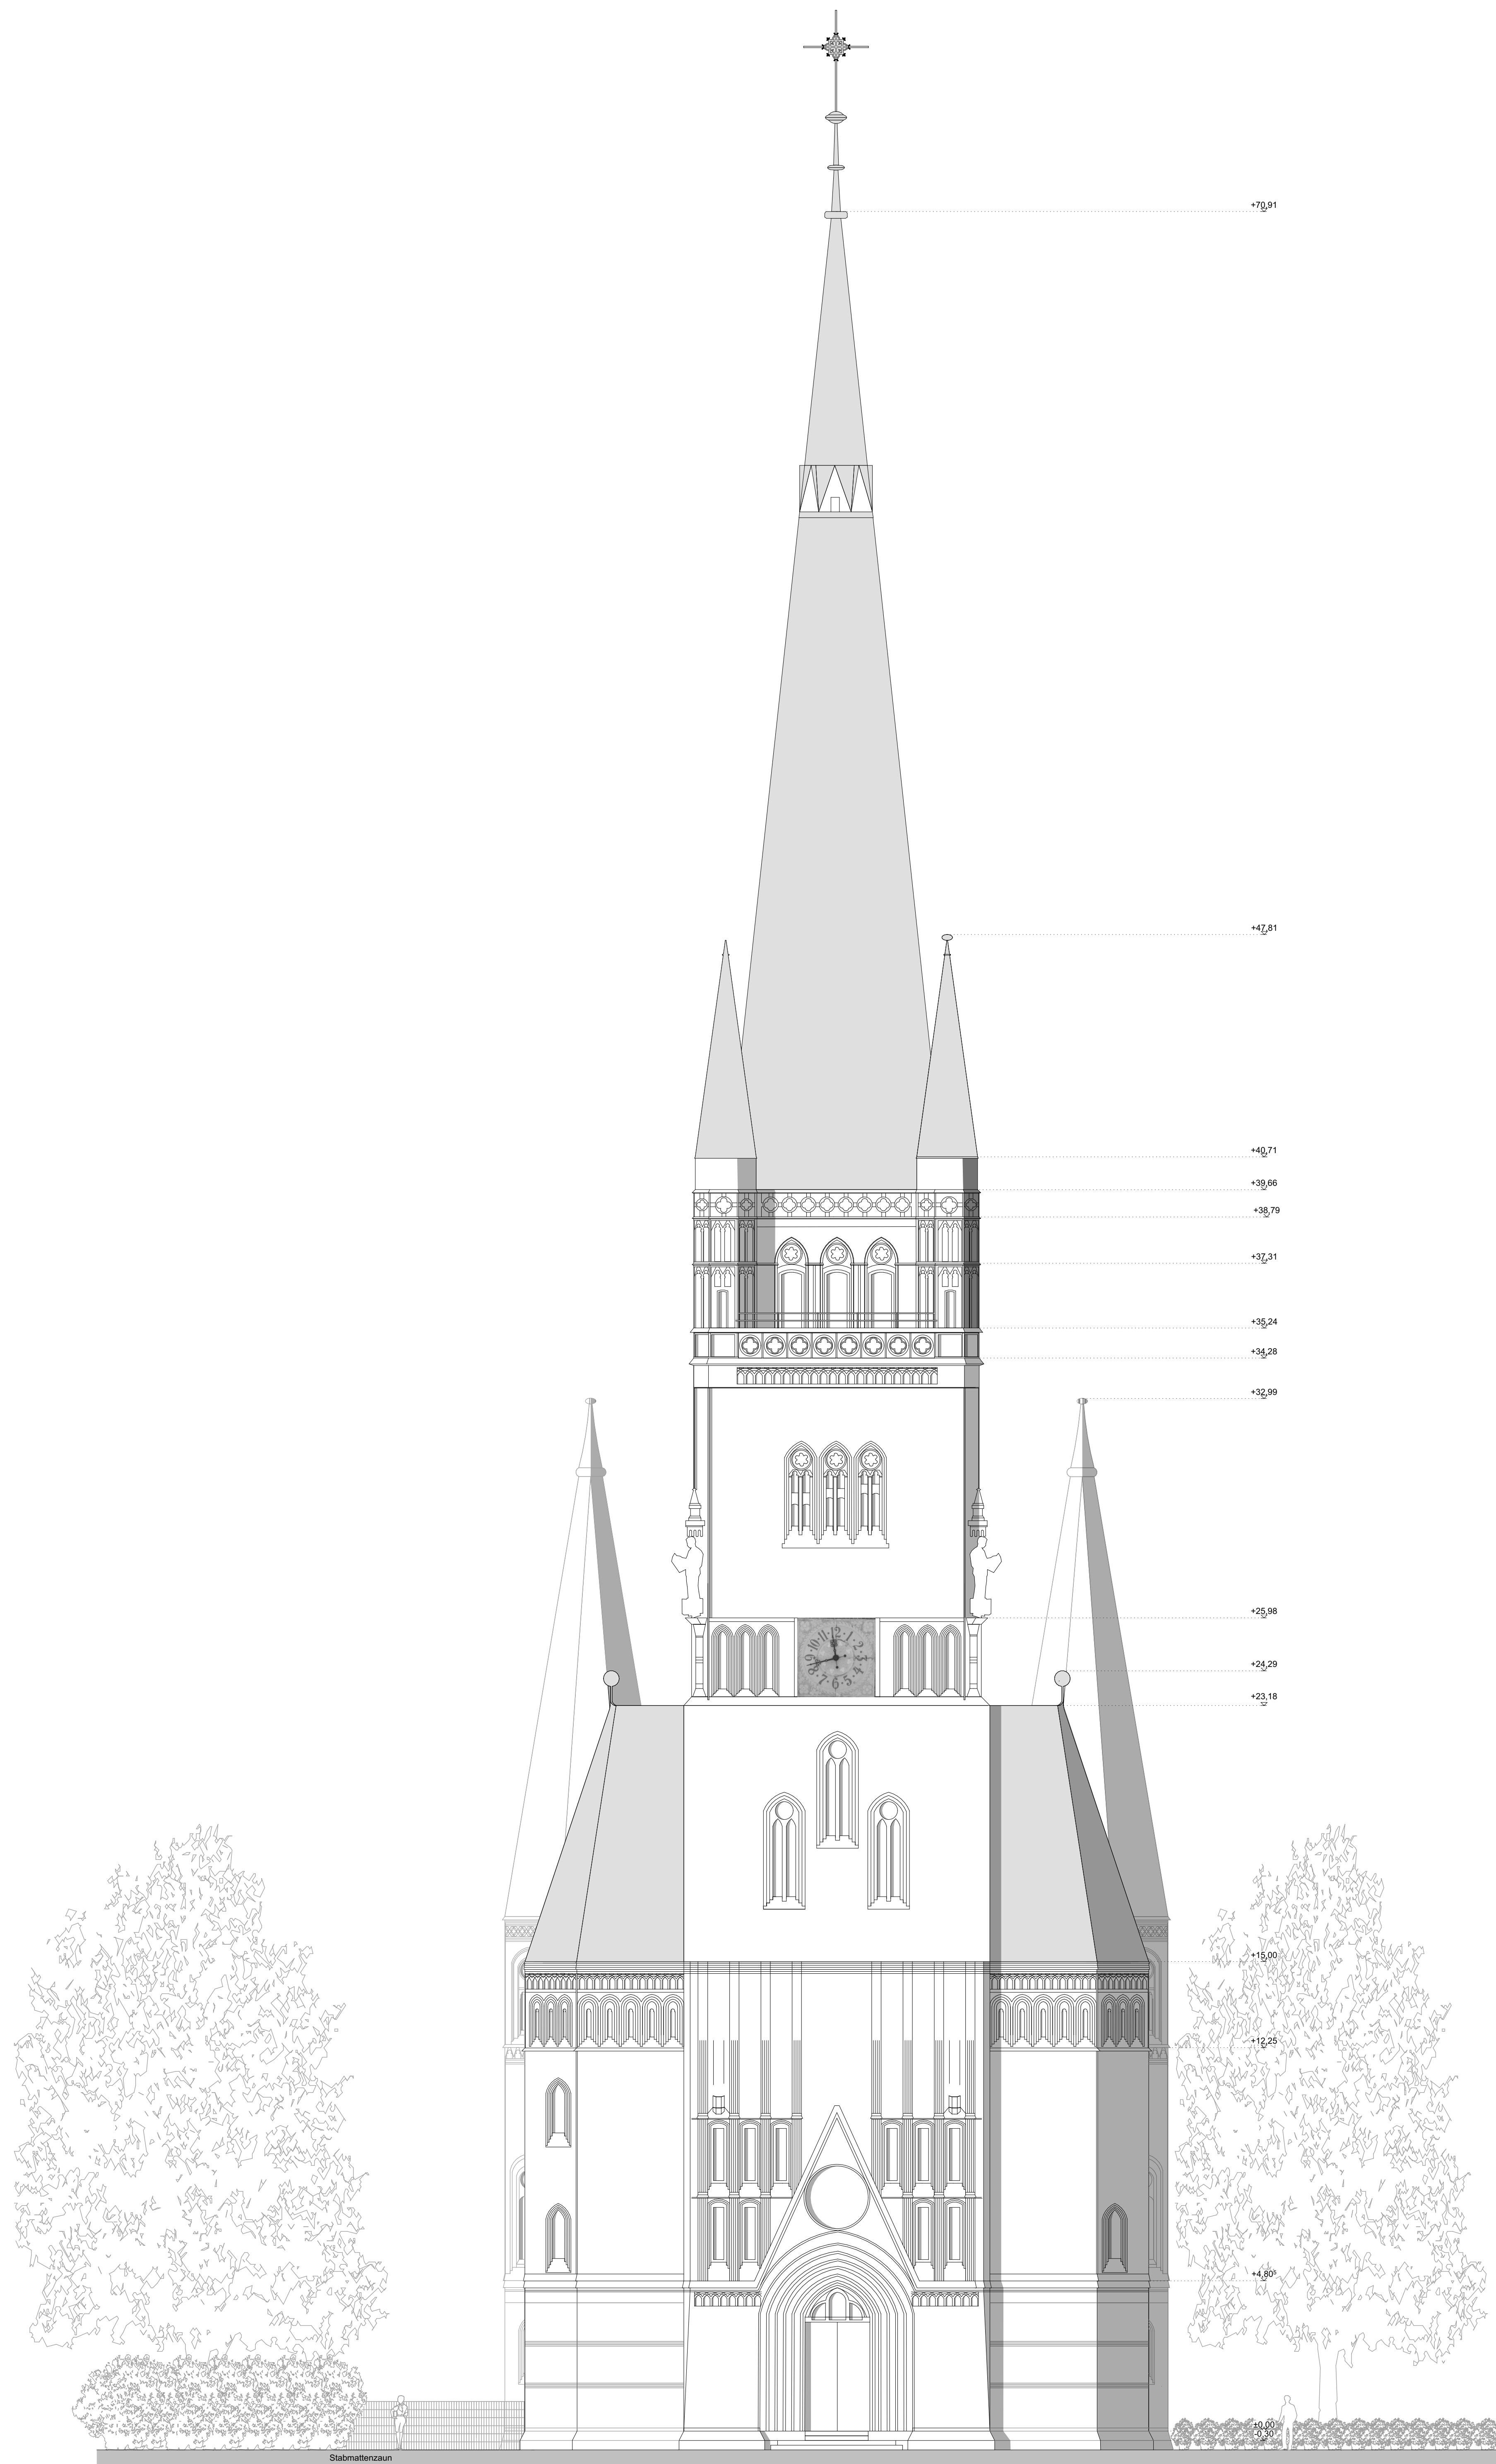

LEGENDE:

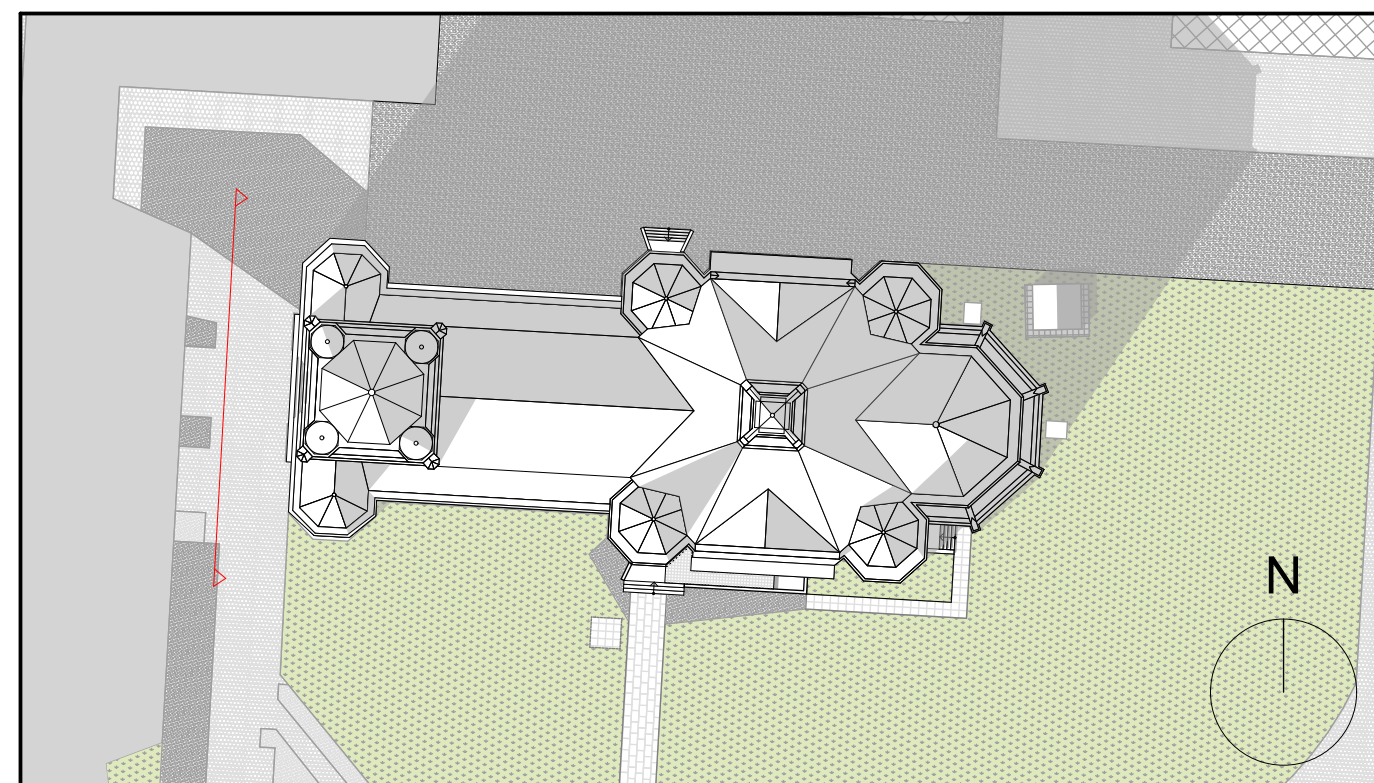

e			
d			
c			
b			
a			
INDEX	ART DER ÄNDERUNG	DATUM	NAME

BAUVORHABEN:
Sanierung der Kirche St. Johannis-Harvestehude

Heimhuder Str. 92, 20148 Hamburg

DARSTELLUNG:
Ansicht West

BAUHERR:

Evangelisch-Lutherische Kirche St. Johannis-Harvestehude
Heimhuder Str. 92
20148 Hamburg

ARCHITEKT:

A&P

.....

A&P Wismar
Angelis Folkerts Gumprecht Architektenpartnerschaft mbB
Bademutterstraße 14
23966 Wismar
T +49 (3841) 38923 - 0, info@ap-projekte.de

BESTAND

BLATTGRÖSSE:
841 x 841 mm A0 (K)

FÜR DIE VOLLSTÄNDIGKEIT DER MIT HILFE DES PAPIERLOSEN DATENAUSTAUSCHES ÜBERMITTELTEN PLANSTÄNDE WIRD KEINE HAFTUNG ÜBERNOMMEN!

DATUM:
23.06.2026

MAßSTAB :	PLANNUMMER:
-----------	-------------

1:100	B25111_Harvestehu de_1_A.W
-------	-------------------------------