


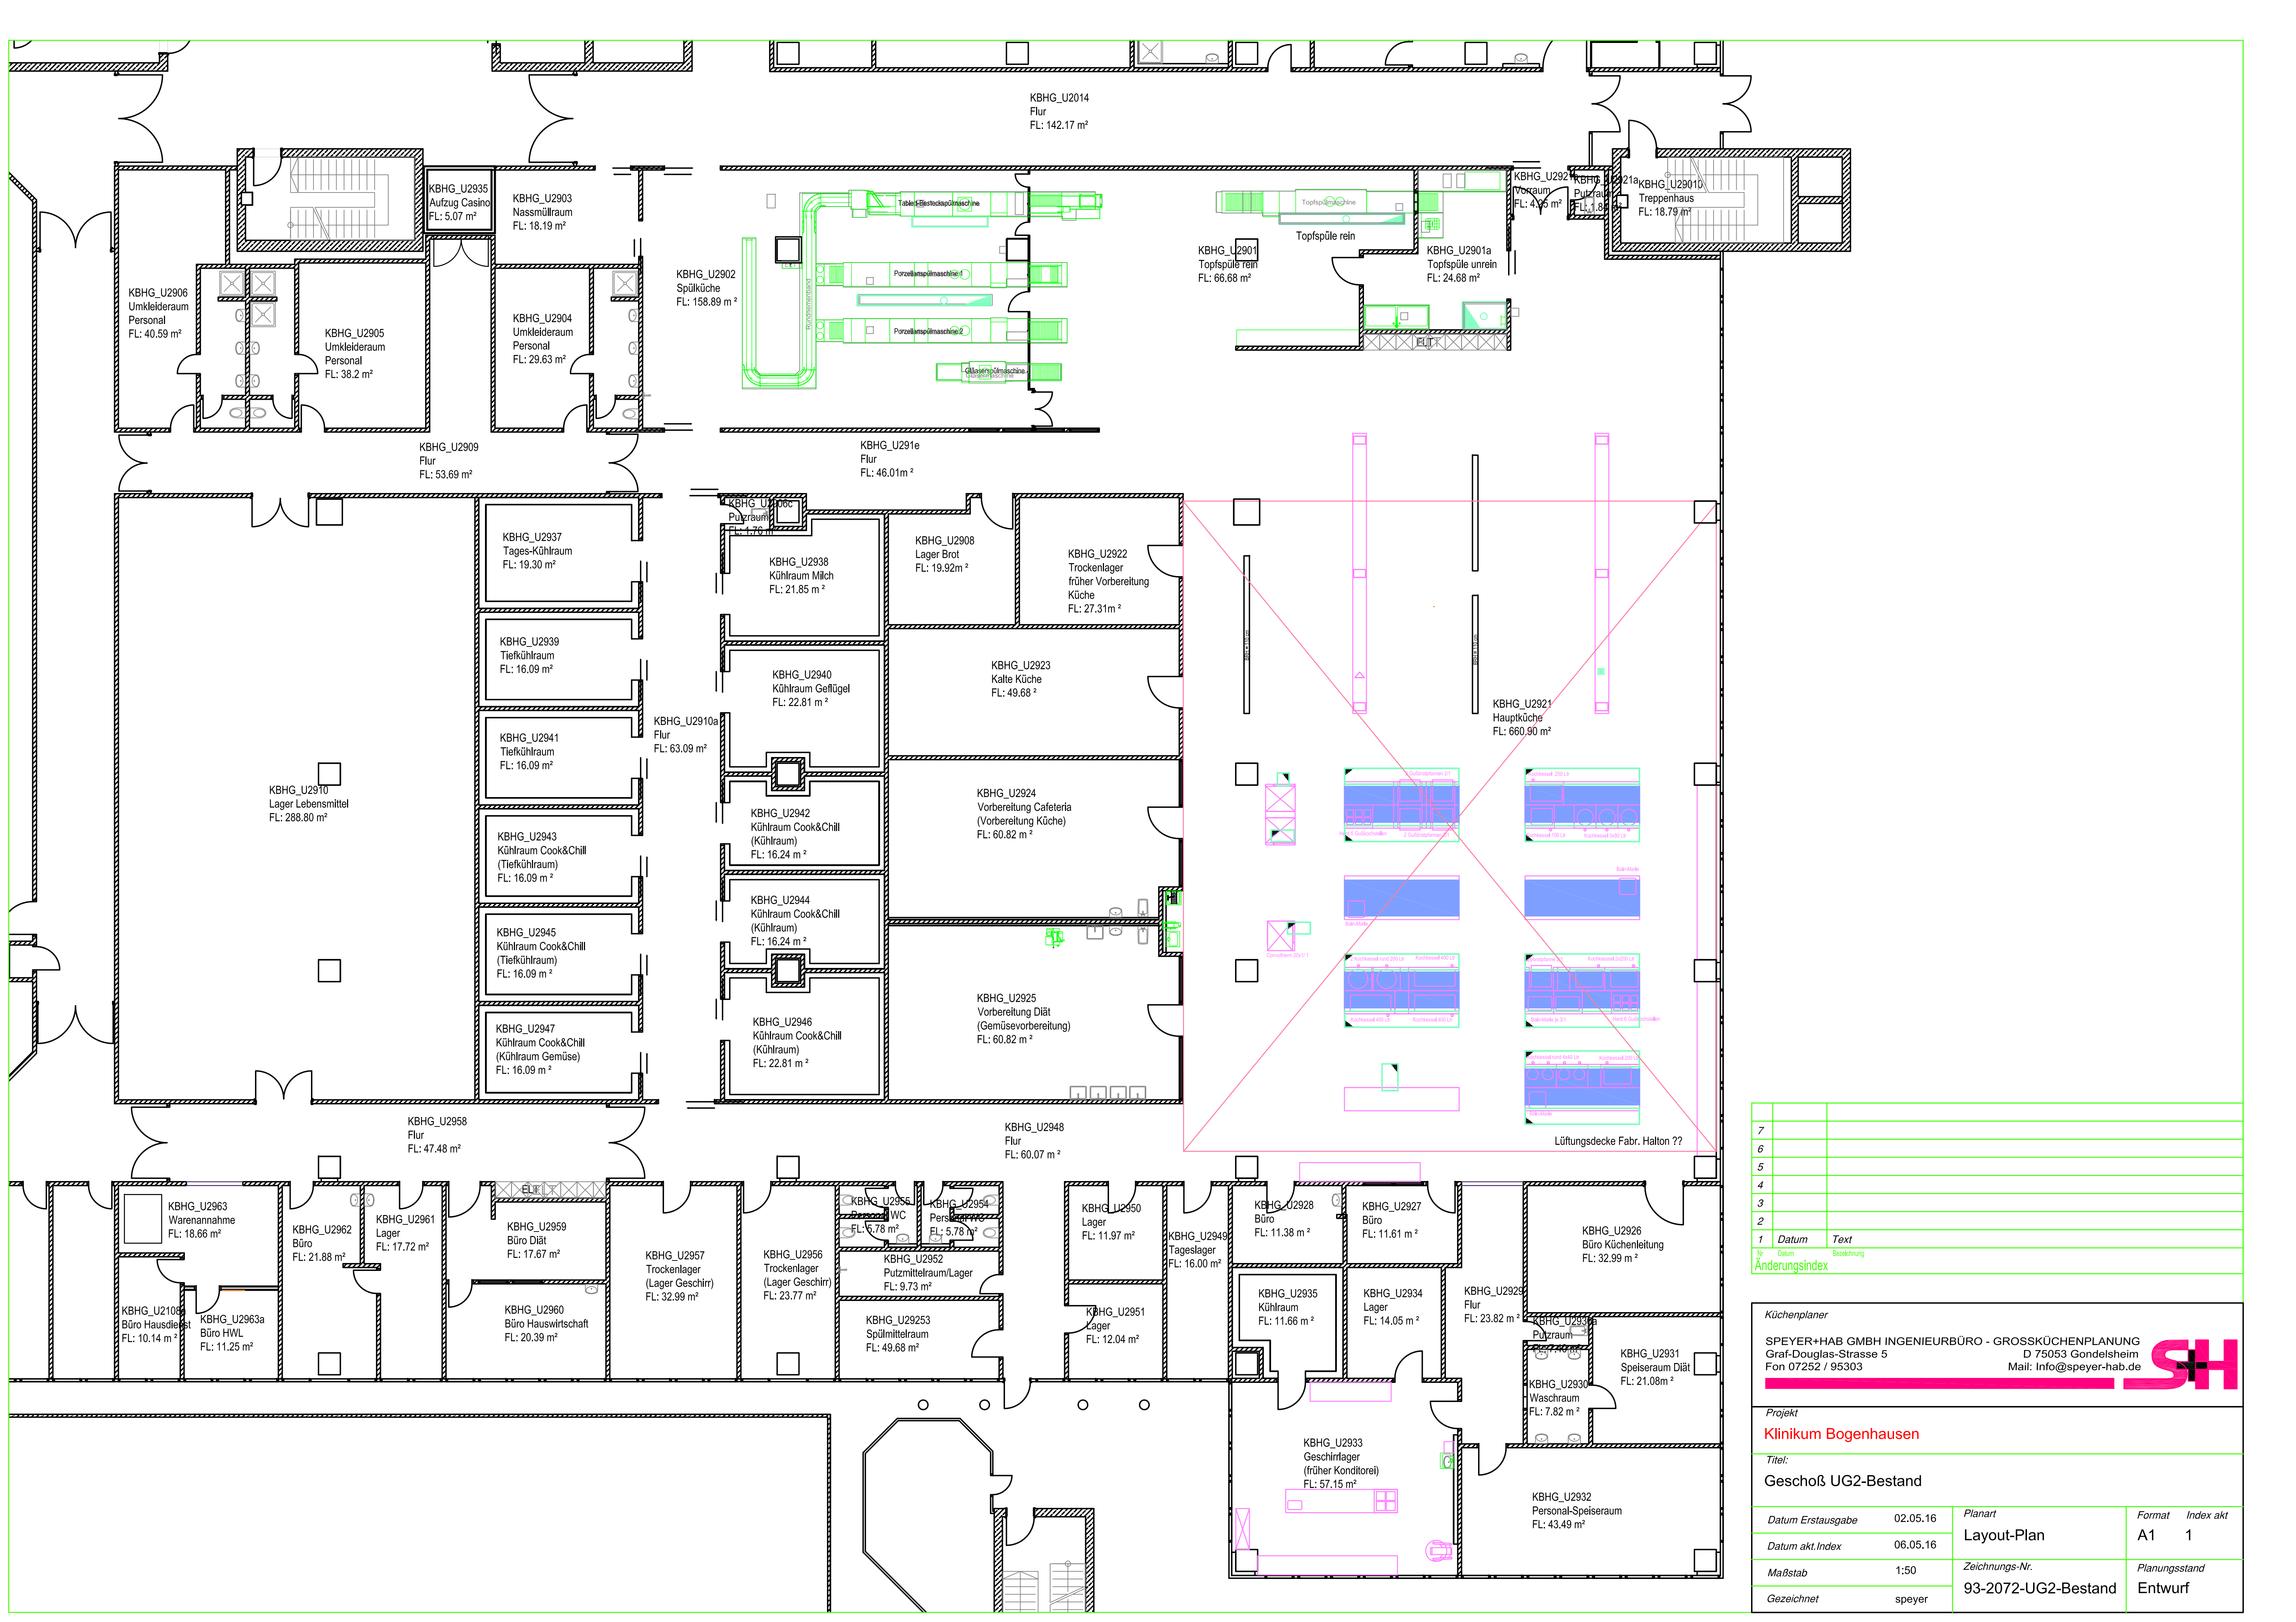

7		
6		
5		
4		
3		
2		
1	Datum	Text
Nr.	Datum	Bezeichnung
Änderungsindex		

Küchenplaner			
SPEYER+HAB GMBH INGENIEURBÜRO - GROSSKÜCHENPLANUNG Graf-Douglas-Strasse 5 Fon 07252 / 95303			
D 75053 Gondelsheim Mail: info@speyer-hab.de			
Projekt			
Klinikum Bogenhausen			
Titel:			
Geschoß UG2-Bestand			
Datum Erstausgabe	02.05.16	Planart	Format
Datum akt.Index	06.05.16	Layout-Plan	A1
Maßstab	1:50	Zeichnungs-Nr.	Index akt
Gezeichnet	speyer	93-2072-UG2-Bestand	1
		Planungsstand	Entwurf